

An aerial photograph of a traditional Chinese architectural complex. The buildings feature dark, tiled roofs and light-colored walls. A central courtyard is visible, surrounded by the buildings. The overall scene is captured from a high angle, showing the layout of the structures and the surrounding environment.

**垫江县第二、三批8处历史建筑保护规划**  
**——沙河乡南山碉楼**

---

# 沙河乡南山碉楼历史建筑保护规划现状调研报告

## 第一部分 工作背景

### 一、历史建筑保护现状

#### 1.1 历史建筑保护状况亟待改善

一是部分历史建筑的质量较差，基础设施落后、内部功能混乱、居住环境较差、整体结构脆弱等问题突出。还有些历史建筑，由于修缮维护技术存在问题，在维护之后，反而破坏了原来历史建筑的整体风貌。二是违法损坏事件时有发生。

#### 1.2 法律法规保护机制亟待完善

就目前情况来看，总体而言，对文物保护单位比较重视，对历史建筑的保护比较缺位，在保护和管理上，仍存在较大的不足。一是对存有历史建筑整治和改造时，项目规划、改造方案、技术准备等方面未做好充分的科学论证，便急于开工建设，改造历史建筑无法挽回的损失。二是文物保护管理机构不健全。没有专门的文物保护工作人员，严重影响了历史建筑保护工作的开展，给保护工作带来很大困难。三是文化遗产保护法规滞后。四是文物保护缺乏配套政策。有不少历史建筑产权归私人所有，有限的空间无法容纳不断增长的人口，新增人口在没有能力或者不愿意到别处购置房产的情况下，往往考虑“拆旧建新”，导致破坏文物的时间不断发生。要解决这种问题，单靠文物执法是不够的，各级政府应考虑出台文物保护工作配套政策，为生活在历史建筑里的新增人口提供出路，进行分流。

### 二、项目缘由

重庆市历史建筑是指，经重庆市人民政府确定公布的具有一定保护价值，能够

反映历史风貌和地方特色，未公布为文物保护单位，也未登记为不可移动文物的建筑物，构筑物。重庆市历史建筑是重庆市在各个历史时期城乡变迁发展的见证和写照。保护历史建筑是国家城镇化发展和城乡建设在新时期的重要任务之一，

为加强对垫江县历史建筑保护和利用，根据国家和重庆市有关法律、法规技术标准和规划，开展此次垫江县第二、三批历史建筑现状调研。

### 三、项目意义

古建筑是先人为我们留下的珍贵文化瑰宝，它具有历史、文化、科技、艺术等多方面价值。一座保存完好的古建筑，既是研究某一阶段历史文化的重要实物资料，又是社会、文化变迁的历史见证。作为古代文化遗存，古建筑日复一日，年复一年，经受着风霜雨露，水火雷电等自然灾害的无情侵袭，不可避免的要给古建筑造成损伤、残坏、坍塌，加上人为的破坏情况日趋严重，古建筑保护势在必行。本次对历史建筑现状的调研，能够让我们更深入的对垫江的现存历史建筑有更多的了解，为后续规划、保护和修缮工作提供依据。

### 四、项目目标

本次调研报告是一种政府行为，根据对调研背景和意义的理解，政府委托组织开展本次调研的最终目标应该是：在重庆市垫江县城市发展建设过程中，切实保护好历史优秀建筑，并在保护的基础上有效利用和发挥其社会与经济效益。

要实现这一最终目标，除了本次调研工作以外，还需开展一系列的后续工作，包括：实施保护规划（实施规划控制和管理）、检讨和调整保护规划，建立、完善保

护制度和实施保护制度等。

其中实施实施保护规划、检讨和调整保护规划是本次调研委托方的后续常规工作内容，对实现最终目标具有积极作用，但是，以目前国内外同类型文物古迹保护工作的经验来看，建立和实施垫江县优秀历史建筑保护制度并不断完善才是实现这一目标最为有效的手段。

因此，本次调研的直接目的应该是，通过本次历史建筑现状调研，促进建立和实施垫江县优秀历史建筑保护制度，有利于实现对垫江县文物古迹的有效保护和合理利用。

## 五、 调研范围

### 5.1 项目范围界定

本规划标题中的历史建筑是指本规划调查、评估的所有对象，本次主要为沙河乡南山碉楼。

### 5.2 项目工作对象

本规划调查的对象是已经评为重庆市历史建筑、并拿到重庆市颁发授予历史建筑牌子的建筑。本规划后续的评估和确定保护级别工作对象与调查对象相同，制定保护规划工作对象的重点是确定保护级别的垫江县第二、三批历史建筑——沙河乡南山碉楼。

## 第二部分 调研与记录

### 一、 保护工作步骤

文物古迹的保护工作一般分为六个步骤，一次是调查、评估、确定保护级别、制定保护规划和定期检查规划。本项目现状调研报告工作主要集中在以上六个步骤的前两个步骤过程中，本次调研工作的主要内容为：历史建筑文物古迹的调查、评估。

文物古迹的不可再生性，决定了对它干预的任何一个错误，都是不可挽回的，在保护工作的各个步骤之间，前一步工作失误，必然给后一步造成损害，直至危害全部保护工作，因此必须按程序进行保护工作，使前一步正确的工作成为后一步工作的基础。

调查分为普查、复查、详细调查和专项专题调查等，本项目调查的主要内容为在普查和复查资料的基础上的历史建筑详细调查，还包括文献汇集等基础资料收集整理工作。通过详实的现场踏勘、人物访谈、摄影记录、文献研究与专家咨询，对历史建筑的自然和人文环境现状变迁历史、维修历史、空间布局、建筑装饰、损坏情况、基础设施状况、使用和管理状况等进行详细普查与记录，加强对资料的掌握、解释与理解，增强规划的客观性与科学性，本项目评估的主要内容是历史建筑的价值、保存现状、管理条件和利用状况。

在本项目保护规划编制的工作内容还包括对历史风貌保护区和优秀历史建筑划定保护范围和建设控制地带、建立记录档案。制订保护规划的工作内容主要为：确定保护目标、制定保护措施、利用功能、管理手段和分区保护策略，提出保护制度

和管理制度建议。实施保护规划和定期检查规划的工作内容包括制订保护措施、颁布管理规定、确定保护项目、实施保护工程、定期检查保护规划、修正保护规划等项目编制组在技术能力和时间与精力允许的范围内提供咨询服务的形式进行，不提供具体的成果文件。

## 二、 调研计划安排

历史建筑调查是整个保护工作中最基础的工作，是评估工作的依据和确保保护规划科学性、合理性、有效性的基础。调查应该制订调查提纲和规范化的记录格式，采用田野实地调查和文献研究相结合的方式，并应尽量使用先进的工具和科技手段。只有全面深入的掌握历史建筑的现状特征与问题，才有可能提出有针对性的保护目标与措施。所以我们在调查评估部分引用了多视角、多学科的调研与分析方法，通过与重庆文物工作的专家、重庆市文物考古历史学、建筑学专家的共同实地踏勘、人物访谈、摄影摄像、文献检索等方法进行一手资料的收集，现场记录形成每一处详细调查对象的现状调查登记表。

通过深入的历史文化研究和全面的现状综合调查，掌握历史建筑的分布状况、基本格局及区域关系，在此基础上，联合文物考古鉴定所制定相对客观科学的评价标准，对历史风貌保护区和优秀历史建筑进行价值、现状、管理、评估、利用等专项评估，为保护措施与利用策略的制定提供依据。

**调查方式：**田野实地调查和文献研究相结合

**调查人员：**本次编制项目组、专家

**调查对象：**沙河乡南山碉楼

**调研时间：**10天

**调查结果：**形成现状调查登记表，为评估做准备

计划安排表

| 调研阶段      | 工作内容                       | 甲方工作安排                             | 备注                               |
|-----------|----------------------------|------------------------------------|----------------------------------|
| 前期准备      | 文献初步查询研究，调查对象范围初步筛选        | 提供合同附件要求的基础资料                      |                                  |
| 部门调研      | 1、文物及各专家                   | 开具部门调研介绍信或其他证明文件，组织开展部门座谈会与资料收集    | 调研对象价值的初步筛选，明确调研对象范围。<br>项目组全体成员 |
|           | 2、专家                       |                                    |                                  |
|           | 3、资料整理                     |                                    |                                  |
| 实地勘察与资料整理 | 沙河乡南山碉楼                    | 与专家和当地部门沟通联系，由一位较了解历史建筑情况的工作人员陪同调研 |                                  |
| 补充调研      | 1、根据进一步文献查询及初步评估结论选点进行补充调研 | 审查调查成果                             |                                  |
|           | 2、完成基本情况调研报告               |                                    |                                  |

## 三、 研究方法及技术亮点

### 3.1 文献研究与现场调查相结合

文献资料收集包括各时期的各类地方志(市志、县志、地名志)、图籍(多年测绘图、古地图、地图集)、相关研究著作及论文、城市规划与建设的法规及文本等，通

过这些文献全面了解重庆历史建筑自然地理环境、历史沿革、社会经济以及风土人情，帮助建立一个系统、完整的脉络。同时也了解垫江历史建筑保护与利用中存在的问题，为下一步规划研究提供思想来源和现实依据。

现场调查是对文献研究结果的检验和校对。调查的主要对象是实物遗存，同时要注意调查自然与人文因素与痕迹以及周边环境。考察方式包括实地踏勘、人物访谈、摄影摄像等，考察过程中还就一些重要问题与当地政府管理机构和相关领域的专家学者交换了意见。通过考察，收集第一手资料，对垫江历史建筑有了较为全面和较为深入的了解，补充了文献资料的不足和错误，加强了对资料的掌握、解释与理解，增强了规划的客观性与科学性。

### 3.2 空间信息技术的应用

空间信息技术在收集、处理多源、多分辨率空间数据方面具有其独有的优势，对于本项目研究对象分布区域面广、资料信息量庞大、评估要素构成复杂等特点具有很强的适用性，便于调查采集的海量数据的查寻、分析与管理，而且能及时对上一阶段工作中的不足或错误信息进行了回馈与修正。通过空间信息技术的应用，将历史信息与现状调查信息准确地落入空间当中，在统一的空间坐标系上配准、叠合，将文献与图片在相应地理位置挂接，实现准确定位与评估登录。

GIS 空间数据库基本内容包括：

- (1)原三普资料的空间定位与整理(空间位置、图片、其它资料等)的入库；
- (2)本次实地踏勘调查资料(空间数据、表格、图片、各种记录资料等)的入库；
- (3)分析评估阶段的相关资料、数据等评估标准和评估详细数据等；
- (4)规划各层次成果的入库；

数据库包装和使用形式最终以融入重庆市一张图系统的办公系统(需要与信息中心的协调，对数据和程序按标准修改)为准。

### 3.3 多学科交叉研究的方法

在整个工作过程中，我们改变传统的、单一的、存在很多盲点的工作方式。打破静态的工作方法和技术思维边界，借用外脑，拓展思路，把不同专业背景的专业人士、不同利益的群体代表组织起来参与到本项目工作中，用一种新的方式，在互动交叉、集聚智慧的过程中弥补设计缺陷，发现和尝试解决问题。

我们组成了由城市规划、城市设计、建筑历史、建筑设计、历史、考古、景观等多专业人士构成的研究团队，拟综合应用文化地理学、历史学、城市规划学、景观设计学、地图学、建筑学以硬空间信息技术等相关理论与方法，多层次、多视角研究重庆市历史风貌区和历史建筑的调查、评估、保护和利用。

本次现状调研拟从文化地理学的角度，研究重庆市历史文化遗存所处区域环境与人文背景，探讨重庆人类文化活动的空间变化、文化景观和区域特性文化继承性，为区域保护和价值认定奠定基础。

从城市规划与设计观点入手，对重庆市历史文物古迹的形态与自然山水等宏观环境以及空间分布特征进行详细的剖析，以求真实、完整地反映重庆市历史文物古迹的风貌特色。

从建筑学观点入手，在建筑空间布局、组合方式、建筑结构、建筑材料、建筑细部装饰等不同方面进行细致而周到的考察，提出控制指引要求。

从历史文化保护学的观点着手，界定垫江县历史建筑的特色与价值，分析保护与发展的现状、问题与主要矛盾，对保护与发展的模式进行基本判定，提出保护与

利用的原则，划定保护范围与建设控制地带，提出管理规定；制定保护措施、开发强度和建设控制要求；制定传统格局和历史风貌保护。

要求：制定分期规划、提出管理建议和实施保障措施，以寻找出适合垫江的保护与发展方法。

## 四、 调研要点记录与说明

### 4.1 历史建筑现状调查登记表

记录内容结合《关于〈中国文物古迹保护准则〉若干重要问题的阐述》

调查的主要对象是实物遗存，同时要注意不要忽略以下内容：

- ① 自然的和人文的环境现状及其变迁历史；
- ② 重要历史事件和重大自然灾害遗留的痕迹；
- ③ 设计、施工者、材料供应地和业主的事迹；
- ④ 历史建筑修缮及改建的历史；
- ⑤ 在当时具有特殊社会意义的历史遗迹；
- ⑥ 附属文物和题记；

现状勘测报告主要包括以下内容：

- ① 调查报告，包括气象、水文、地质地貌、污染源流，生态质量、植被分布和动物活动情况等；
- ② 历史建筑调查记录，各种深度的调查记录都应收入；
- ③ 历史建筑原状和现状认定的各种证据及论证材料；
- ④ 一次保护工程实施以前的状态。重点是结构、材料的稳定性分析和重要损伤

的勘测鉴定结论；

⑤ 历史建筑登记；

⑥ 比较精确的环境地形图、历史建筑总平面图和必要的立面、剖面图；

⑦ 照片、录相等直观形象资料

《历史文化名城名镇名村保护条例》第三十二条：

城市、县人民政府应当对历史建筑设置保护标志，建立历史建筑档案。

历史建筑档案应当包括下列内容：

- (一) 建筑艺术特征、历史特征、建设年代及稀有程度；
- (二) 建筑的有关技术资料；
- (三) 建筑的使用现状和权属变化情况；
- (四) 建筑的修缮、装饰装修过程中形成的文字、图纸、图片、影像等资料；
- (五) 建筑的测绘信息记录和相关资料；

涉及基本情况、类别、历史环境遗存、修缮及改建历史、现存实物遗存、保存状况、破坏因素、损坏程度、修缮状况、周边环境状况、基础设施状况、利用状况、管理条件等 14 大类，57 子项。

|             |  |         |                     |
|-------------|--|---------|---------------------|
| 建筑名称        |  | 建设年代    |                     |
| 是否经城市、县政府公布 |  | 公布时间及文号 |                     |
| 建筑类别        | 宅第民居□ 学堂书院□ 店铺作坊□ 名人故居□ 桥涵码头□ 堤坝渠堰□ 池塘井泉□ 重要历史事件和重要机构旧址□ 文化教育□ 医疗卫生□ 商业建筑□ 办公建筑□ 军事建筑□ 工业遗存□ 牌坊□ 宗教建筑□ 其他建筑□ |         |                     |
| 位置          | _____县，_____乡镇，_____村，_____以东，_____以南，_____以西，_____以北；   |         |                     |
| 占地面积        | (m <sup>2</sup> )  | 建筑面积    | (m <sup>2</sup> )   |
| 建筑高度        | (m)  | 建筑层数    | 层                   |
| 主体材料        | 砖□ 石□ 木□ 水泥□ 混凝土□ 钢材□ 其他□  | 现状使用状况  | 商业□ 居住□ 办公□ 闲置□ 其它□ |
| 建筑质量        | 完好□ 基本完好□ 一般损坏□ 严重损坏□ 危险房屋□  |         |                     |
| 权属          | 国有□ 集体□ 个人□ 其他□  |         |                     |
| 历史建筑特色价值概述  | 总体布局和周边环境情况（地形地貌、山体、水体、农田、周边风貌情况、居住人口）   |         |                     |
|             | 基础设施情况（交通、供水、供电、污水处理、通信）   |         |                     |
|             | 建筑的有关技术资料  |         |                     |
|             | 建筑的使用现状和权属变化（是否有历史故事、修缮装修过程中的文字和图片）  |         |                     |
|             | 单体建筑和建筑风格特色（重要节点和艺术构件名称、需要拍照）  |         |                     |

|      |   |
|------|---|
|      | 其它特色价值                                      |
| 主要问题 |   |
| 评价总分 | 年代分（满分 30 分）：_____                          |
|      | 规模分（满分 20 分）：_____                          |
|      | 整体艺术□、构件艺术□、装饰艺术□、景观艺术□、艺术附加分□，具体艺术附加：_____ |
|      | 艺术分（满分 20 分）：_____                          |
|      | 真实性□、完整性□、结构稳定度□、材料完好率□ 保存分（满分 30 分）：_____  |

历史建筑调查和评价表

### 第三部分 现状情况

#### 一、 历史建筑分类

根据《历史文化名城名镇名村保护条例》（2008 年）和《历史文化名城保护规划规范》（GB50357—2005），历史建筑指经市人民政府确定公布的具有一定历史、科学、艺术价值，能够反映历史风貌和地方特色，未公布为文物保护单位，也未登记为不可移动文物的建筑物、构筑物，包括优秀近现代建筑及其他符合要求的历史建

筑。

## 二、 评分标准

由于重庆市第三次全国文物普查的对象已覆盖重庆市优秀近现代建筑汇编和重庆市历史建筑汇编普查的所有对象，故根据文物局提供的第三次全国文物普查不可移动文物登记表所记录内容，本次所调查从价值评估和现状评估两处内容着手，以年代分对历史建筑的历史价值、艺术分对应其艺术价值、规模分对应其科学价值、保存分对应其真实性、完整性、和延续性、对八处普查对象进行历史建筑详细调查和评估。

### 分数权重：

**年代分：**基本分：元朝及以前 16 分，明朝 8 分，清朝 4 分，民国及以后 2 分；

加分：最早朝代+16 分

**规模分：**100 平方米以上（含，以下均含）16 分，50 平方米以上 8 分，30 平方米以上 4 分，小于 30 平方米 2 分；加分规模最大者+16 分

**艺术分：**建筑整体、局部、装饰、综合印象四项皆好 16 分，三项好 8 分，两项好 4 分，一项好 2 分，均不好 0 分；加分：建筑装饰或综合印象极好+8—16 分

**保存分：**真实性、完整、结构稳定性、材料完好率四项皆好 16 分，三项好 8 分，两项好 4 分，一项好 2 分，均不好 0 分；加分：综合状况极好+8—16 分。

## 三、 沙河乡南山碉楼

**地理位置：**位于垫江县沙河乡南山村 5 组

**修建年代：**南山古碉楼由鞠玉龙于 1942 年修建。

**建筑用途：**南山古碉楼就是一座军事防御设施，为防御土匪而修建的防御性碉楼。一九四九年后作为乡政府公房，后卖给百姓作为住房。

**建筑风貌：**沙河乡南山碉楼属传统巴渝建筑风貌，他的主要形体为方形，边角附设有一竖长体量的小碉楼，形成一大一小的组合。不同于重庆地区常见的面宽进深小、高度较高的碉楼，南山古碉楼面宽较大、而高度较小。和其他碉楼一样，他的外观厚重封闭，出于防御效果碉楼开窗小，而且数量少。后期有改造，对三楼外墙进行过抹灰。



### 建筑周边环境：

沙河乡南山碉楼坐落在南山村内，村里的交通十分便捷，有修建好的水泥路可以直达碉楼，依靠碉楼现状周边有密集的民宅，民宅的建筑风貌没有特色，目前这些民宅依然有人在居住。碉楼的正前面是青石铺设的院坝，院坝非常宽敞，路面保存十分完好。目前已经通水、通电和通电信。



### 建筑权属及使用情况:

沙河乡南山碉楼由鞠玉龙修建，一九四九年后作为乡政府公房，1961 年卖给陈其林，又由后代良平 2003 卖给范世勇，目前建筑产权属于范世勇私人所有

### ■ 评分结果:

1. 年代分: 2 分 (民国及以后);
2. 规模分: 16 分 (一百平以上);
3. 艺术分: 16+8 分

### 建筑整体艺术:

碉楼整体造型整体方正，有三层楼高，主体一角设有通高脚楼，形制较为特殊，建造工艺较好，所用的石料及加工非常考究，一个方面反应了当时民间的建造艺术水平。

### 局部艺术:

碉楼在主体的一角附设一竖长体量的通高角楼，形成一大一小的组合。不同于重庆地区常见的面宽进深小、高度较高的碉楼，南山古碉楼面宽较大、而高度较小，屋顶采用木结构四坡屋顶，搭配漂亮的小青瓦，这是中国传统建筑建造的表现

### 手法



### 装饰艺术:

墙体石材石面刻有条形花纹，开窗位置随意，数量少且尺寸小，外墙上开设有射击孔、瞭望孔，碉楼院坝大门用整石切割，造型有创意，碉楼的内部采用木质楼板和木楼梯。由原木插入石体作为板梁铺设木楼板，楼梯采用木材搭建设计，作为楼层之间的上下连接通道，经历了 70 多年岁月，木楼板和楼梯目前依然可以使用。



#### **综合印象：**

综合印象极好，从外观上看，厚重的外墙，封闭的空间很容易感受到这座碉楼的防御气势很强，三层楼高，外墙全部采用条石砌筑而成，有直达水泥路。碉楼前面院坝宽敞开阔。碉楼设有通高角楼，形制较为特殊。装饰艺术表现为石木搭配修建，反应了中国传统民间建造精湛技艺。

**建筑整体艺术、局部艺术、装饰艺术、综合印象四项皆好 16 分。**

#### **4. 保存分：8 分**

##### **真实性：**

沙河乡南山碉楼真实存在，建筑使用性质为防御性质真实存在，建于 1942 年真实可溯，目前尚可找到讲述碉楼历史变迁的年代人物。

##### **完整性：**

沙河乡南山碉楼外观保存完整，没有倒塌、残缺问题存在。碉楼前面青石院坝路面完好。建筑三楼外墙后期有改造，进行了白灰抹面，碉楼的历史风貌有一定的破坏，一层二层保留建筑的原样。建筑内部没有改造痕迹，保留原样。

##### **结构稳定度：**

碉楼结构稳定，外墙以条石修砌而成，没有出现裂痕、倾斜等现象，内部以木质楼板和木楼梯木结构为主，木材保存良好，仍然可以使用。屋顶结构稳定，没有出现破漏，明显漏雨现象。

##### **材料完好率：**

碉楼外墙所用石材完好，雕刻条纹纹路清晰可见，屋顶覆盖小青瓦，瓦片完好。窗户保留以前开口，没有新加窗户开口。内部木质楼梯保留原来材质和使用性质，没

有修改痕迹。

**真实性、结构稳定性、材料完好率三项皆好 8 分。**

**沙河乡南山碉楼评价得分：42 分（年代分=2 分，规模分=16 分，艺术分=16 分，保存分=8 分**

#### 四、沙坪镇熊孝能碉楼

**地理位置：**位于沙坪镇双坪村6街巷9号

**修建年代：**沙坪镇熊孝能碉楼由熊孝能修建于1942年，于2019年8月被评为重庆历史建筑

**建筑用途：**民国时期熊孝能为大地主，为了保护财产、抵御匪徒所以修建了碉楼，作为军事防御性设施，50年代一九四九年后被用来做居住性建筑，现在为闲置建筑。

**建筑风貌：**沙坪镇熊孝能碉楼为传统巴渝风貌建筑，碉楼原为独栋建，建筑规模大，有5层楼高，站在建筑底下能感受到它的宏伟浑厚，建筑主体结构为砖石结构，屋顶为双坡小青瓦屋顶，建筑一层墙体全部用条石砌筑，用料相当好，二层、三层、四层、五层用青砖砌筑，外抹白灰，目前外墙抹灰局部稍有脱落，部分砖体有裸露。



#### 建筑周边环境：

沙坪镇熊孝能碉楼周边为民房和农田，建筑右侧与60年代加建了一栋二层小高楼，左侧为2000年加建的民宅背靠竹林，前面为院坝，环境表现较好，交通十分便

捷，有修建好的水泥路可以直达碉楼，目前碉楼已经通水、通电、通电信。由于碉楼比较高，登上五楼，通过窗户可以眺望的视野很宽广。



#### 建筑权属及使用情况：

碉楼由大地主熊孝能修建，一九四九年后，分给当地村民居住，一九五几年被邓光成买下来。现由后代邓先权，邓平居住，目前熊孝能碉楼属于邓先进、邓平所有。

#### ■ 评分结果：

1. 年代分：2分（民国及以后）；

2. 规模分：16分（一百平以上）；

3. 艺术分：16+8分

#### 建筑整体艺术：

碉楼整体层高有5层，高度罕见。造型方正，窗户开口比其他碉楼要大，建造工艺非常好，一个方面反应了当时民间的建造艺术水平。碉楼主人的身份和财富。

#### 局部艺术：

碉楼一楼采用石材用料相当好，四楼五楼从主人介绍了解到，主要用于居住使用所以开窗较大，在民国时期就采用了抹灰技术，虽然经历时光的洗礼但依然可以感受到它在那个年代的辉煌，实属罕见。

#### 装饰艺术：

墙体石材石面刻有条形花纹。碉楼的内部采用木质楼板和木楼梯。由原木插入石体作为板梁铺设木楼板，楼梯采用木材搭建设计，作为楼层之间的上下连接通道，经历了70多年岁月，木楼板和楼梯目前依然可以使用。四楼、五楼窗户外边有类似于花盆装饰，雕刻技术精湛，有民国时期的风格。碉楼内部功能齐全，一方面可以作为防御，一方面可作为居住使用。



#### 综合印象：

综合印象极好，从外观上看，容易感受到这座碉楼的防御气势很强，五层楼高，整体造型浑厚，装饰艺术有特色，交通便捷，有直达水泥路。周边环境较好，采用砖石砌筑，在重庆地区这类碉楼很少见。

建筑整体艺术、局部艺术、装饰艺术，综合印象四项皆好16分，

4. 保存分：8分

## 第四部分 总结与建议

### 一、 总结

本次规划调查的重庆市垫江县历史建筑反应了重庆垫江县文化的历史演变和空间分布特征，并集中体现了重庆垫江的总体特征——文化的多元性和包容并蓄。

本次调研的历史建筑证明垫江是一座具有文化(包括历史文化和现代文化)的区县。垫江的历史文化主要表现为古代农业社会文化，而且曾经达到了相当的高度。例如，垫江代表性碉楼的数量和规模相当惊人，足以证明历史上垫江聚集了巨大财富，并且发展到相应的文化水平。

### 二、 建议

本次规划调查的垫江县历史建筑也反映了垫江文化遗产保护现状特征——发展与保护的博弈。城市建设不断发展，土地资源难以为继，城市建设与更新使保护面临强大的外部压力。垫江文化产业和公共文化事业的发展如火如荼，历史文化遗产的保护有待加强。

历史建筑空置和历史风貌区空心化趋势加重，部分建筑年久失修、破损严重，基础设施匮乏，存在不合理使用，超负荷使用的现象，居住质量得不到保证。

周围环境较差，破坏了原有历史环境。周边建筑的体量、高度、色彩、形式与风格多与历史建筑和风貌区不协调。

保护意识淡薄、保护管理工作存在大量空白、保护规划不够系统、主面。宏观层面的保护规划多为非法定规划，微观层面仅对若干保护价值较高、影响较大的地

#### 真实性：

沙坪镇熊孝能碉楼真实存在，建筑使用性质为防御和居住性质真实存在，目前尚可找到讲述碉楼历史变迁的年代人物。

#### 完整性：

沙坪镇熊孝能碉楼外观保存完整，没有倒塌、残缺问题存在，没有二次修复痕迹存在，保留建筑的原样。左右两边新加建房屋，对原碉楼的历史风貌有一定的破坏。

#### 结构稳定度：

碉楼结构稳定，外墙以砖石修砌而成，没有出现裂痕、倾斜等现象，内部以木质楼板和木楼梯木结构为主，木材保存良好，任然可以使用。屋顶结构稳定，没有出现明显破损现象。

#### 材料完好率：

碉楼外墙所用石材完好，雕刻条纹纹路清晰可见，屋顶覆盖小青瓦，瓦片完好。窗户保留以前开口，没有新加窗户开口。内部木质楼梯保留原来材质和使用性质，没有修改痕迹。外墙抹灰有局部脱落，露出砖体

真实性、完整性、结构稳定性、材料完好率四项皆好 16 分，综合状况极好加 16 分

沙坪镇熊孝能碉楼评价得分：50 分（年代分=2 分，规模分=16 分，艺术分=16+8 分，保存分=8 分）

---

去做了一些抢救性保护规划。

保护法规欠缺，保护方式单一。鉴于《文物保护法》在保护对象、保护方式上的局限性，许多城市已经根据城市的特点补充了《文物保护法》之外的地方立法工作，如杭州的《杭州市历史文化街区和历史建筑保护办法》，上海的《上海市历史文化风貌区和优秀历史建筑保护条例》，重庆垫江目前这方面的工作还比较滞后。

历史建筑活化利用不够，根据自然资源部、国家文物局《关于在国土空间规划编制和实施中加强历史文化遗产保护管理的指导意见》中相关要求，要促进历史文化遗产的活化利用，在不改变历史建筑、构筑物外观、风貌等特征基础上，允许活化利用，丰富业态、活化功能，可考虑与乡村振兴结合起来，融入乡村旅游体中，提升起价值。

历史建筑调查和评价表

|                    |   |             |  |
|--------------------|---|-------------|--|
| 建筑名称               | 南山碉楼  | 建设年代        | 1942   |
| 是否经城市、<br>县政府公布    | 是   | 公布时间<br>及文号 | 012 (377)  |
| 建筑类别               | 宅第民居 <input type="checkbox"/> 学堂书院 <input type="checkbox"/> 店铺作坊 <input type="checkbox"/> 名人故居 <input type="checkbox"/> 桥涵码头 <input type="checkbox"/><br>堤坝渠堰 <input type="checkbox"/> 池塘井泉 <input type="checkbox"/> 重要历史事件和重要机构旧址 <input type="checkbox"/> 文化<br>教育 <input type="checkbox"/> 医疗卫生 <input type="checkbox"/> 商业建筑 <input type="checkbox"/> 办公建筑 <input type="checkbox"/> 军事建筑 <input type="checkbox"/> 工业<br>遗存 <input type="checkbox"/> 牌坊 <input type="checkbox"/> 宗教建筑 <input type="checkbox"/> 其他建筑 <input type="checkbox"/> |             |  |
| 位置                 | _____ 垫江 县， _____ 沙河 乡镇， _____ 南山 村， _____ 以东，<br>_____ 以南， _____ 以西， _____ 以北；   |             |  |
| 占地面积               | (m <sup>2</sup> )   | 建筑面积        | (m <sup>2</sup> )  |
| 建筑高度               | (m)   | 建筑层数        | 3 层  |
| 主体材料               | 砖 <input checked="" type="checkbox"/> 石 <input type="checkbox"/> 木 <input type="checkbox"/><br>水泥 <input type="checkbox"/> 混凝土 <input type="checkbox"/><br>钢材 <input type="checkbox"/> 其他 <input type="checkbox"/>  | 现状使用<br>状况  | 商业 <input type="checkbox"/> 居住 <input checked="" type="checkbox"/><br>办公 <input type="checkbox"/><br>闲置 <input type="checkbox"/> 其它 <input type="checkbox"/> |
| 建筑质量               | 完好 <input type="checkbox"/> 基本完好 <input checked="" type="checkbox"/> 一般损坏 <input type="checkbox"/> 严重损坏 <input type="checkbox"/> 危险房屋 <input type="checkbox"/>  |             |  |
| 权属                 | 国有 <input type="checkbox"/> 集体 <input type="checkbox"/> 个人 <input checked="" type="checkbox"/> 其他 <input type="checkbox"/>  |             |  |
| 历史建筑<br>特色价值<br>概述 | 总体布局和周边环境情况（地形地貌、山体、水体、农田、周边风貌情况、居住人口）<br><br>沙河乡南山碉楼坐落在南山村内，村里的交通十分便捷，有修建好的水泥路可以直达碉楼，依靠碉楼现状周边有密集的民宅，民宅的建筑风貌没有特色，目前这些民宅依然有人在居住。碉楼的正前面是青石铺设的院坝，院坝非常宽敞，路面保存十分完好。目前已经通水、通电和通电信。  |             |  |

|  |  |
|--|--|
|  |  |
|  | 基础设施情况（交通、供水、供电、污水处理、通信）<br>通车、水、电、电信  |
|  | 建筑的有关技术资料  |
|  | 建筑的使用现状和权属变化（是否有历史故事、修缮装修过程中的文字和图片）<br><br>沙河乡南山碉楼由鞠玉龙修建，一九四九年后做为乡政府公房，1961年卖给陈其林，又由后代良平2003卖给范世勇，目前建筑产权属于范世勇私人所有  |
|  | 单体建筑和建筑风格特色（重要节点和艺术构件名称、需要拍照）<br><br>沙河乡南山碉楼属传统巴渝建筑风貌，他的主要形体为方形，边角附设有一竖长体量的小碉楼，形成一大一小的组合。不同于重庆地区常见的面宽进深小、高度较高的碉楼，南山古碉楼面宽较大、而高度较小。和其他碉楼一样，他的外观厚重封闭，，出于防御效果碉楼开窗小，而且数量少。后期有改造，对三楼外墙进行过抹灰。 |

|       |  |
|-------|--|
|       | 其它特色价值   |
| 主要问题  | 历史久远，没有得到专门保护，建筑有老旧问题存在  |
| 评价总分： | 年代分（满分 30 分）：_____ 2 _____   |
|       | 规模分（满分 20 分）：_____ 16 _____  |
|       | 整体艺术 <input type="checkbox"/> 、构件艺术 <input type="checkbox"/> 、装饰艺术 <input type="checkbox"/> 、景观艺术 <input type="checkbox"/> 、<br>艺术附加分 <input type="checkbox"/> ，具体艺术附加：_____ |
|       | 艺术分（满分 20 分）：_____ 16 _____  |
|       | 真实性 <input type="checkbox"/> 、完整性 <input type="checkbox"/> 、结构稳定度 <input type="checkbox"/> 、材料完好率 <input type="checkbox"/><br>保存分（满分 30 分）：_____ 8 _____                     |


# 沙河乡南山碉楼结构安全性鉴定报告

# 1.概述

垫江县文物建筑保护工程(沙河乡南山碉楼)位于重庆市位于垫江县沙河乡南山村5组。沙河乡南山碉楼就是一座军事防御设施，为防御土匪而修建的防御性碉楼。一九四九年后作为乡政府公房，后卖给百姓作为住房。由鞠玉龙于1942年修建，为了解该房屋的结构安全性，河南省城乡规划设计研究总院对该房屋结构安全性进行检测、鉴定。



南山碉楼正立面图

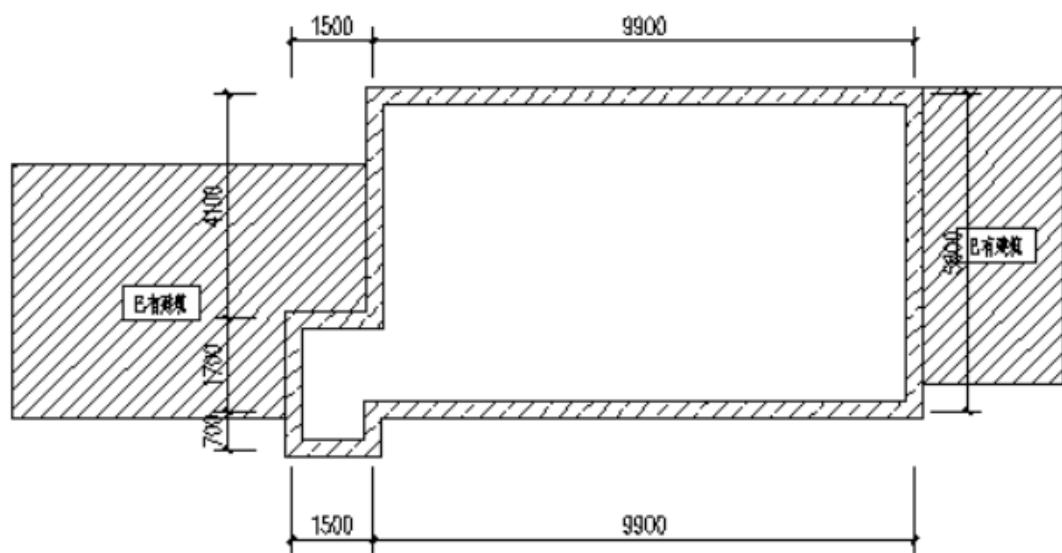

沙河乡南山碉楼平面轮廓图 1:100

南山碉楼平面布局

# 2.检测、鉴定主要依据

次检测、鉴定工作依据参照F列规范、技术文件执行:

- 2.1 “技术合同书”及电子版图纸资料;
- 2.2 《建筑地基基础设计规范》GB50007-2011;
- 2.3 《建筑结构荷载规范》GB50009-2012;
- 2.4《民用建筑可靠性鉴定标准》GB50292-2015;
- 2.5 《建筑结构检测技术标准》GB/T 50344-2004。

# 3.检测仪器及设备

本次检测采用的主要设备如下:

- 3.1激光测距仪, DISTO-D2型, 编号GL-318;
- 3.2数码相机、卷尺等。

以上设备均在检定或校准周期内, 并处于正常状态, 仪器设备的精度能够满足检测项目的要求。

# 4.检测情况及结果

## 4.1使用情况调查

该建筑1-2层为石砌结构; 3层为砖砌结构, 主屋顶为木结构歇山顶, 局部小屋顶为四角攒尖顶。建筑第一层层高2450m,第二层层高3200m, 第三层层高3200m, 屋脊11.80m。建筑墙体下部石砌墙体, 上部夹泥墙。屋面为小青瓦。

## 4.2地基、基础检查

该房屋投入使用距今已约80年, 观察周围环境、室内地面及房屋上部结构, 未发现因地基、基础不良或地基不均匀沉降而引起的裂缝或其它异常情况, 但部分条石有潮腐、侵蚀现象(见下图)。

## 4.3上部结构

### 4.3.1墙体检查

对南山碉楼建筑墙体、门窗、屋面进行检查，砖墙体厚度约220mm，下部石砌墙体保存完好，上部夹泥墙破损。屋面为小青瓦，保存较好，局部有破损。入口大门被后面修建建筑遮挡，未勘察、其余窗子多数掉落。（见下图）



石砌台局部侵蚀现状图



墙体部分开裂图



墙体外表面脱落



石砌台局部腐蚀现状图



屋面小青瓦现状图

## 4.3.2木结构构件检测查

### 4.3.2.1木柱

现场对该工程木柱进行检查，南山碉楼现状木柱外观完好无损，木柱无开裂、虫蛀现象，现场测量木柱截面尺寸，检测结果为:木柱直径为250mm~ 350mm（见下图）。



现状木柱图

### 4.3.2.2屋盖

该建筑采用木屋架、木檩条、椽子承重，上铺小青瓦。现场对屋面结构的检查情况如下:屋面桁架节点部位采用榫卯连接，木屋架、木檩条、椽子发现发黑、腐朽、轻微破损（见下图）。



现状楼盖图

## 5. 安全性分析

通过现场检测情况及结果，结合《民用建筑可靠性鉴定标准》GB50292-2015中的相关规定，对该房屋结构安全性评价如下。

### 5.1地基、基础

南山碉楼建筑投入使用距今已约80年，观察周围环境、室内地面及房屋上部结构，未发现因地基、基础不良或地基不均匀沉降而引起的裂缝或其它异常情况，地基基础安全性满足正常使用要求。

### 5.2上部承重结构

该建筑墙体下部石砌墙体保存完好，上部夹泥墙破损，木柱未发现顺纹开裂、虫蛀现象。木梁、木楼板有潮腐现象，个别木梁有断裂现象，木楼板完好。

根据对房屋基础、墙体、木柱、木楼屋面现场检测结果及相关规范进行结构安全性分析，分析结果:房屋整体结构安全性满足正常使用要求。

综上所述，垫江县南山碉楼文物建筑保护工程结构安全性满足正常使用要求，后期应进行风貌修缮处理。

## 6. 安全性分析

根据现场检查情况和结果进行综合分析，垫江县南山碉楼文物建筑保护工程鉴定结论及建议如下:

6.1 垫江县沙河乡南山碉楼文物建筑保护工程结构安全性满足正常使用要求。

6.2 建议对该房屋采取落架修缮的方式进行处理，处理时将腐朽严重构件进行更换。

6.3该房屋已经使用了约80年，超过房屋的正常使用年限，因此房屋大修完成经验收合格后才能重新投入使用，在以后的使用过程中应加强组织和管理，进行正常维护和修缮，不得随意改变房屋的结构形式、使用功能和超载使用。房屋处理完成后，楼面使用荷载不应超过1.5kN/m<sup>2</sup>,使用过程中严禁人员在楼盖上跑动、跳跃。使用过程中每隔5年定期检查一次，平时进行不定期的观察，若发现有异常的现象应及时采取措施。

# 沙河乡南山碉楼修缮设计专篇

- 1、修缮设计说明**
- 2、基本情况报告**
- 3、现场勘查报告**
- 4、现场勘察表**
- 5、修缮说明**
- 6、技术图纸**

## 第一章 总则

### 一、设计依据

- 1、《中华人民共和国文物保护法》（2017年修订版）
- 2、《中华人民共和国城乡规划法》
- 3、《文物保护工程管理办法》
- 4、《文物保护工程法规汇编》
- 5、《古建筑木结构维护与加固技术规范》GB/T50165—2020
- 6、《木结构设计规范》GB 50005-2017
- 7、《砌体结构设计规范》GB 50003-2011
- 8、《建筑设计防火规范》GB 50016-2014（2018年版）
- 9、《中国文物古迹保护准则》
- 10、《文物保护工程设计文件编制深度要求（试行）》
- 11、《重庆市文物保护办法》
- 12、《重庆市历史建筑修缮建设管理办法》渝建发【2020】3号
- 13、《重庆市历史文化名城名镇名村保护条例》
- 14、《历史建筑修缮建设技术导则》【重庆市住房和城乡建设委员会】
- 15、历史建筑及周边勘察测绘资料

### 二、保护建筑修缮设计基本原则

- 1、“不改变文物原状”的原则：

按照《中华人民共和国文物保护法》，对不可移动文物进行修缮、保护、迁移时，必须遵守“不改变文物原状”的原则，贯彻文物工作的“保护为主、抢救第一、合理利用、加强管理”的十六字方针，在修缮设计中遵循保护历史信息的理念，尽最大可能利用原有材料，保护原有构件，适用原工艺，尽可能多的保护历史信息，保持文物历史建筑的真实性和完整性。

## 2、安全为主的原则：

保证修缮过程中保护建筑的安全和施工的安全同等重要，以安全地拆解、修缮和复原每一个建筑构件为文物历史建筑修缮工程的最基本要求。

## 3、质量第一的原则：

保护建筑修缮的成功，关键是工程质量，在修缮过程中一定要加强质量意识与管理，从工程材料、修缮工艺、施工工序等方面符合国家有关质量标准和法规。

## 4、可逆性、可再处理性的原则：

在修缮过程中，坚持修缮过程中修缮措施的可逆性原则，保证修缮后的可再处理性，尽量选择使用与原构相同、相近或兼容的材料，使用传统工艺技法，为后人的研究、识别、处理、修缮留有更准确的变化信息。

## 5、尊重传统，保持地方风格的原则：

不同地区有不同的建筑风格与传统手法。在修缮过程中要加以识别，尊重传统。尊重建筑风格的多样性、传统工艺的地域性和营造手法的独特性，特别注重保留与继承。

## 6、旧料利用原则：

利用旧料可以节省大量资金。从建筑材料的角度看，有时还能保留原有建筑的时代特征。

## 6、严格按照国家各项施工及验收规范要求原则：

由于部分建筑内上下连接的楼梯已损坏，现阶段部分结构未能详细勘测和调查，不详之处，故只能在维修施工中，对设计中未尽事宜进行补充，或施工人员及时与设计者沟通，进行现场协商补遗处理。设计未尽事宜，施工中，施工单位应严格按照国家各项施工及验收规范要求进行实施。

## 第二章 专项设计

### 一、砌体工程修缮设计

#### 1、裂缝修缮设计：

根据现场勘查情况，将裂缝按宽度分为3个等级：

I 级裂缝：宽度 < 0.6mm

II 级裂缝：0.6 ≤ 宽度 < 10mm

III 级裂缝：宽度 ≥ 10mm

根据不同的裂缝等级，采用不同的修缮工法，具体如下：

I级裂缝：采用压力注入填充弹性环氧砂浆法；

II级裂缝：采用环氧砂浆修缮；

III级裂缝：采用环氧砂浆聚合物修缮；

外墙抹灰脱落处采用聚合物防水砂浆修缮、抹光；

墙体局部残损洞口用细石混凝土填补后，再用聚合物防水砂浆抹光。

## 2、砖、石砌工程修缮设计：

根据现场勘查情况，下部为石砌结构，上部为砖砌结构类型：

下部石砌结构部分外墙作防风化处理；

上部砖砌结构部位的开裂现象按裂缝宽度相应等级进行修缮、抹光；

## 二、梁板工程修缮设计

### 1、原梁板已缺失：

根据原建筑的基本情况进行修缮，选择使用与原构相同、相近或兼容的材料；

| 项 | 构件类别        | 材质等级 |
|---|-------------|------|
| 1 | 受拉或受弯构件     | I    |
| 2 | 受弯或压弯构件     | II   |
| 3 | 受压构件及次要受弯构件 | III  |

在制作构件时，木材含水率应符合下列要求：

1) 对于圆木或方木结构不应大于25%；

- 2) 对于板材结构及受拉构件的连接板不应大于18%;
- 3) 对于木质连接件不应大于15%;
- 4) 对于胶合木结构不应大于15%，且同意构件各木板的含水率差别不应大于5%。

木结构的计算应考虑下列两种极限状态：

- 1) 承载能力极限状态
- 2) 正常使用极限状态

对于所有结构均应按照承载能力极限状态计算其强度及稳定性

对于在使用时变形值须受限制的结构，应按正常使用的极限状态的要求验算其变形。

## 2、木质梁板裂缝修缮

采用碳纤维套箍和粘接法修缮方案，即首先用木条将裂缝填补粘接，然后做2~3道碳纤维套箍限制开裂发展。当梁枋的裂缝较为宽深时，在打箍之前灌入环氧树脂混合料粘接加固。

## 三、铁门窗、木门窗、楼梯、扶手损坏修缮设计

### 1、铁门窗：

按照建筑原有样式、铁门、铁窗、防盗铁枝，用3mm后铁板重做所有缺失铁窗，5mm后铁板重做铁门，所有铁构件涂红丹防锈后重刷黑漆一底二面；

### 2、木门窗：

按照建筑原有样式补齐所有木门窗，原有木门均手工除漆后整体喷CCA防白蚁药2遍防白蚁，再涂热桐油2遍防腐，面层涂阻燃漆，入墙部分刷热沥青防腐；

### 3、楼梯、扶手：

楼梯、扶手缺失或损坏部分，参照原有建筑内的样式修缮；

## 四、建筑立面及屋面附生植物修缮处理设计

采用化学方法（敌草隆）清除屋面附生的植物根系；注射敌草隆入植物根系内，待植物彻底枯死后，手工清除附生根系，再根据墙面及屋面裂缝等级采用适当方式进行修缮；

注：采用敌草隆时，必须做好防护措施。

## 五、木结构防虫措施

1.在修缮过程中建筑木材的选取其含水率应不大于20%。

2.聘用专业的队伍的进行虫蛀治理，并对木结构实施防虫措施，从事古建筑虫害防治的单位，必须有执业资质。用铜铬砷合剂对各木构件做防虫处理，

用棉球蘸5%的氯丹（100份煤油加5份氯丹）药水，堵蛀洞口，再用1%的氯丹药水（100份煤油加1份氯丹）喷洒外部，喷、堵药物时间一般以晴天傍晚最好；按传统工艺做旧处理，表面用腊粉防腐，保原有木纹风格。

3.在防虫过程中尽量不破坏和减少对建筑的损坏，确保建筑物的历史原貌。

4.要符合环境保护要求，不能在白蚁防治时再造成环境污染。

## 六、防腐、防潮

做好屋面防水、地面防潮工程，优化建筑及其四周的排水系统，让建筑尽可能处于较为干燥的环境；所有木结构构件表面均刷木材透明防腐涂料两遍后再做面漆处理，以达到防腐防潮的作用。

## 七、防火

1.灭火器按《建筑灭火器配置设计规范》配置，危险等级为严重危险级

A类，单位灭火级别最大保护面积 = 50平方米/A，单具灭火器最小配置灭火级别 = 2A。充装药剂为磷酸铵盐。灭火器的摆放应稳固，其铭牌应朝外。手提式灭火器宜设置在灭火器箱内，底部离地面高度不宜小于0.08m，灭火器箱不得上锁。

2.所有木结构部分表面必须涂刷透明防火漆阻燃液两遍；

3.当屋内屋架配置吊灯时，需采用金属管配线。白炽灯、卤钨灯、荧光高汞灯不应直接安装在木构件上；保温隔热材料宜采用非燃烧材料。

## 八、防雷

防雷接地系统：本工程为文物及历史建筑，预计年雷击次数为0.02次/a，故均按三类防雷设计。采用φ12热镀锌圆钢作避雷带明敷于屋檐及屋面四周，避雷网格焊接连通成不大于20m\*20m或24m\*16m的避雷网，以防直击雷，支架间距不大于1m，转角处不大于0.5m。

本工程用φ12热镀锌圆钢做专设引下线明敷与外墙，引下线间距不大于25米。引下线向上与避雷带向下焊成可靠电气通路。各引下线距地0.8米处设断接卡。用40\*4热镀锌沿建筑外物外面四周敷设成闭合环状的水平接地体，埋设在散水以外的基础槽边。所有进出建筑物的各种金属管道，电缆的金属外皮及穿线钢管等均须和接地装置相连，在配电箱处设总等电位联结箱（MEB）综合接地，接地电阻不大于1欧姆。

## 九、电气

电负荷为三级，电源采用380V/220V三相五线制供电，电源进线采用电缆直埋地引入，分别引至各个总配电箱，进线位置见电气图，再分配至各回路用户。本工程电气线路均为明设，采用铜芯塑料绝缘导线配阻燃PVC线管沿墙、梁、遮尘板、柱等明敷设，宜采用粘贴线管的方式尽量避免对文物本体造成损坏。管线配制见系统图，开关至灯具的线路采用BVR-1.5MM导线，插座回路均为三线制。

## 十、给排水

给排水专业进行配管设计及灭火器设置，屋面雨水、场地排水沟等均已完善设施。排水沟与市政排水管网连接。水平管道安装时，应结合其它专业的管线布置图进行综合考虑。当发生管线碰撞时，应按照小管让大管，有压管让无压管等原则进行处理。且应保证排水管的坡度和空间位置。

## 沙河乡南山碉楼

### 基本情况报告


沙河乡南山碉楼位于沙河乡南山村5组，建筑类型为防御性碉楼，传统巴渝风貌。南山古碉楼修建于1942年，由鞠玉龙修建，为防御土匪和人身安全而修建。

南山碉楼形制较为特殊，主要形体为方形，一角附设一竖长体量，形成一大一小的组合。碉楼为三层石碉楼，木屋顶，上盖小青瓦。


南山碉楼面宽较大、而高度较小。外观厚重封闭，开窗位置随意，数量少且尺寸小，外墙上开设有射击孔、瞭望孔。



区域位置

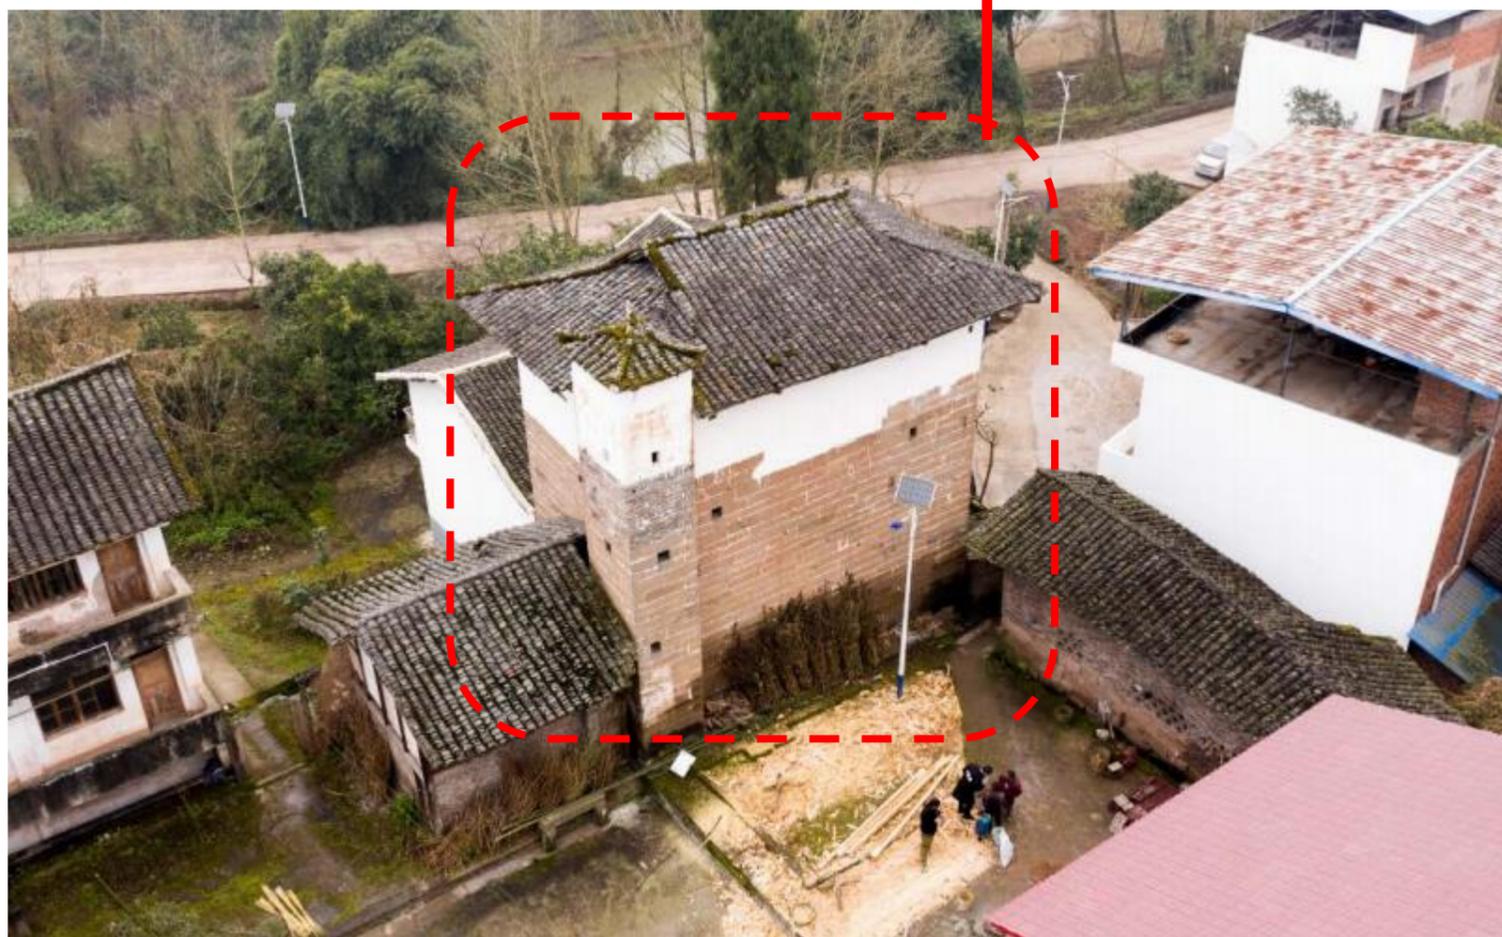

沙河乡南山碉楼

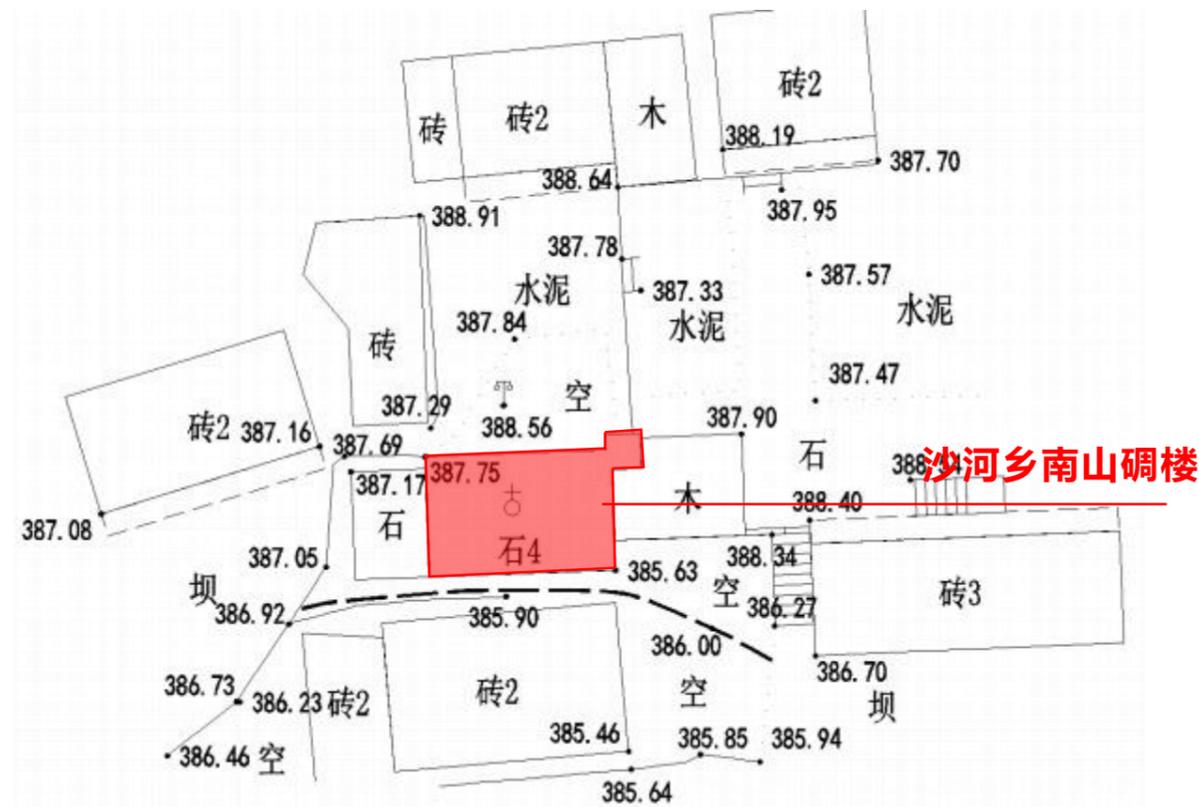

周边地形

## 现状勘察报告

|        |   |
|--------|---|
| 建筑名称   | 沙河乡南山碉楼   |
| 占地面积   | 57.97平方米  |
| 建筑面积   | 173.91平方米   |
| 建筑高度   | 11.800米   |
| 现状建筑界定 | 历史保护建筑  |
| 建筑特点   | <p>建筑结构：砖石结构——1-2层为石砌结构；3层为砖砌结构，主屋顶为木结构歇山顶，局部小屋顶为四角攒尖顶。</p> <p>主要建材：石材、青砖、木材、青瓦。</p> <p>地 坪：石砌台基</p> <p>门 窗：厚实原色木质门窗</p> <p>墙 面：1-2层建筑墙体均为石砌，表面无抹灰，3层为青砖砌筑，表面为白色抹灰面层。</p> |
| 损坏情况   | <p>基 础：石砌基础，经现场勘察，未见明显挤压、变形、沉降。</p> <p>楼 梯：产权人不在，未进入内部勘察。</p> <p>楼地面：产权人不在，未进入内部勘察。</p> <p>门 窗：入口大门被后面修建建筑遮挡，未勘察、其余窗子多数掉落。</p> <p>屋 面：屋面为小青瓦，外观保存较为完好。</p>                |
| 备注     |   |

# 沙河乡南山碉楼碉楼

## 现状勘察报告



碉楼正面



碉楼背面




碉楼右侧面



碉楼左侧面

# 技术图纸

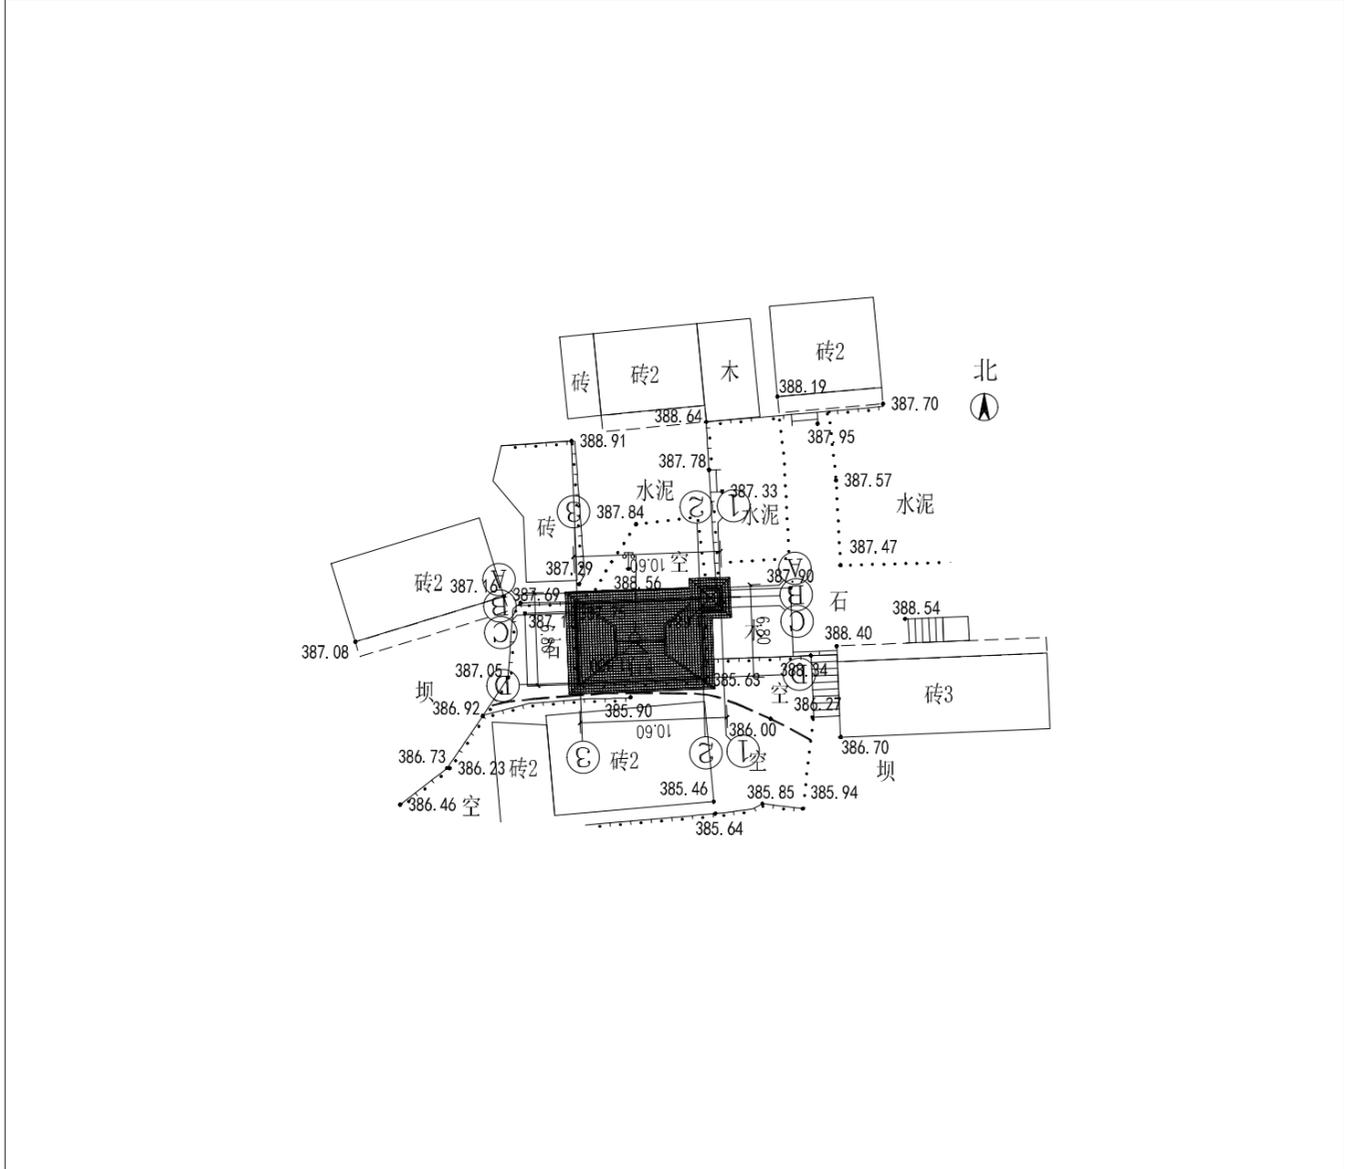


说明:

1. 本图依据甲方提供的1:500地形图进行绘制;
2. 本图采用2000国家大地坐标, 1985国家高程基准, 等高距0.5米;
3. 本图尺寸单位为米;
4. 图中建筑间距尺寸均为建筑外墙皮尺寸;
5. 建筑尺寸与现场不符时, 以现场为准;
6. 核心保护范围: 以建筑基础。台基外四向10米外, 结合周围紧密相关自然环境, 划定核心保护范围;
7. 建设控制地带: 结合道路、地形等实际情况以核心保护范围向外拓展2047米;
8. 保护要求:
  - 8.1 对历史建筑进行修缮、保养、迁移必须遵守不改变历史建筑原状的原则;
  - 8.2 须遵守不改变建筑原状的原则。负责保护建筑物的安全不得损毁、改建、添建或者拆除不可移动文物。

南山碣楼总平面图 1:500

|                     |   |       |                     |          |      |         |         |
|---------------------|---|-------|---------------------|----------|------|---------|---------|
| 河南省城乡规划设计研究总院股份有限公司 |   | 项目名称  | 垫江县第二、三批8处历史建筑物保护规划 |          |      |         |         |
|                     |   | 子项    |                     |          |      |         |         |
| 审定                  |   | 专业负责人 | 成利伟                 | 南山碣楼总平面图 | 合同编号 |         |         |
| 审核                  |   | 校对    |                     |          | 项目编号 |         |         |
| 项目负责人               | 成利伟   | 设计    |                     |          | 图别   |         |         |
|                     |   | 制图    |                     |          | 图号   | Z-08-01 |         |
| 设计资质号               | 城乡规划编制资质证书甲级: 自资规甲字21410114 市政行业甲级、建筑行业甲级、风景园林工程设计专项甲级: 证书编号 A141002826 |       |                     |          |      | 日期      | 2023.11 |




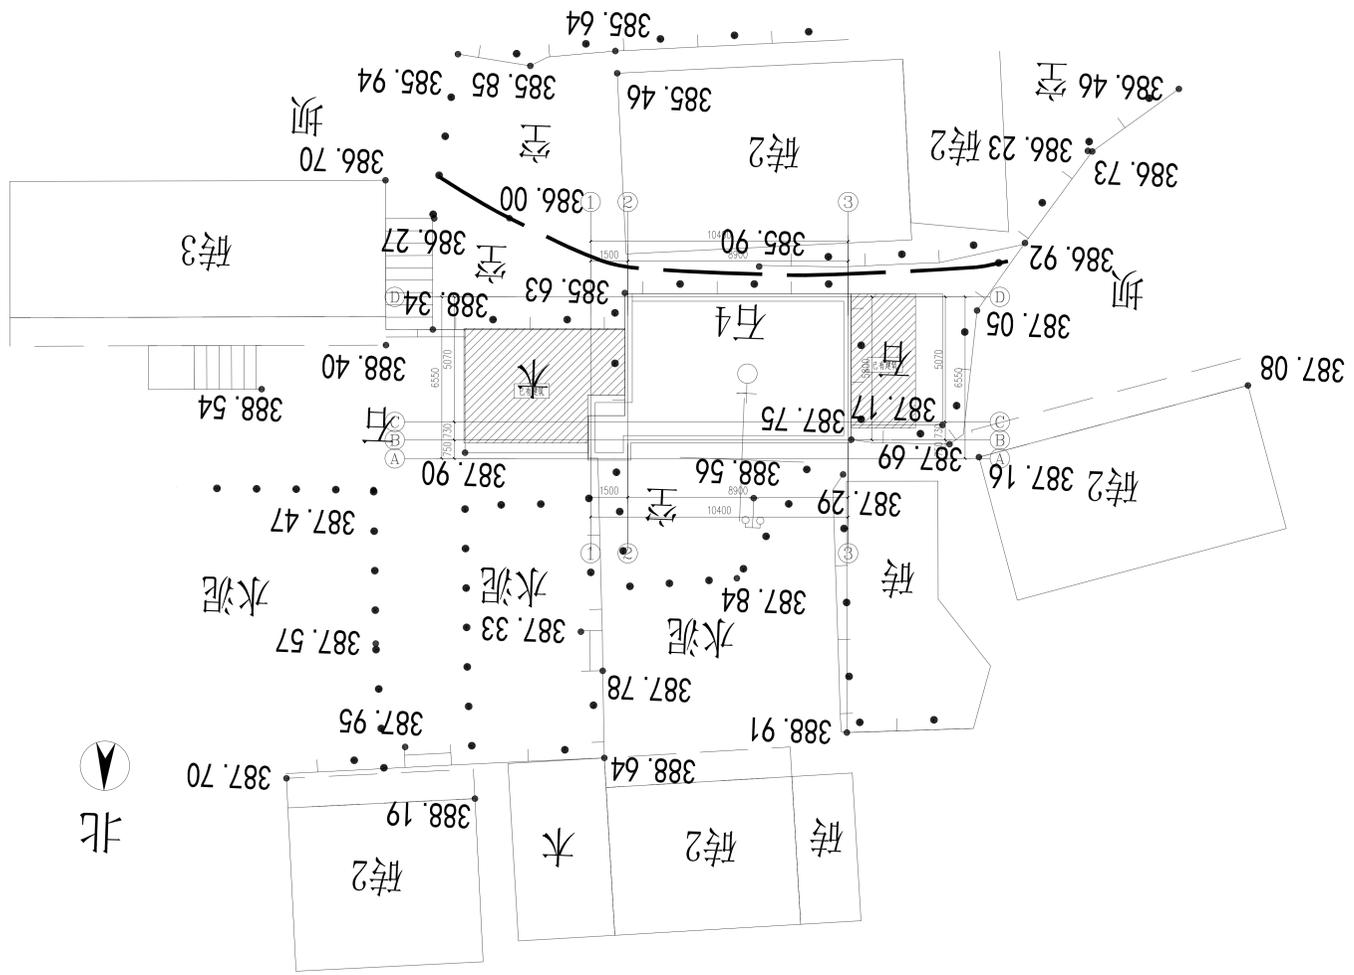

沙河乡南山岭村现状平面现状图 1:100


注：构筑物产权不在本图，未列入构筑物进行台基标注，构筑物现状情况不详。

|                                       |                   |                                  |
|---------------------------------------|-------------------|----------------------------------|
| 河南省城乡规划设计研究院<br>地址：郑州市金水区经二路11号       |                   | 项目名称<br>修武县第二、三批历史文化建筑保护规划<br>子项 |
| 审定<br>审核<br>项目负责人<br>设计日期             | 专业负责人<br>校对<br>制图 | 编制日期<br>2023.11.11               |
| 合同编号<br>项目编号<br>图幅编号<br>1-05-1-023.11 |                   | 设计日期<br>2023.11.11               |

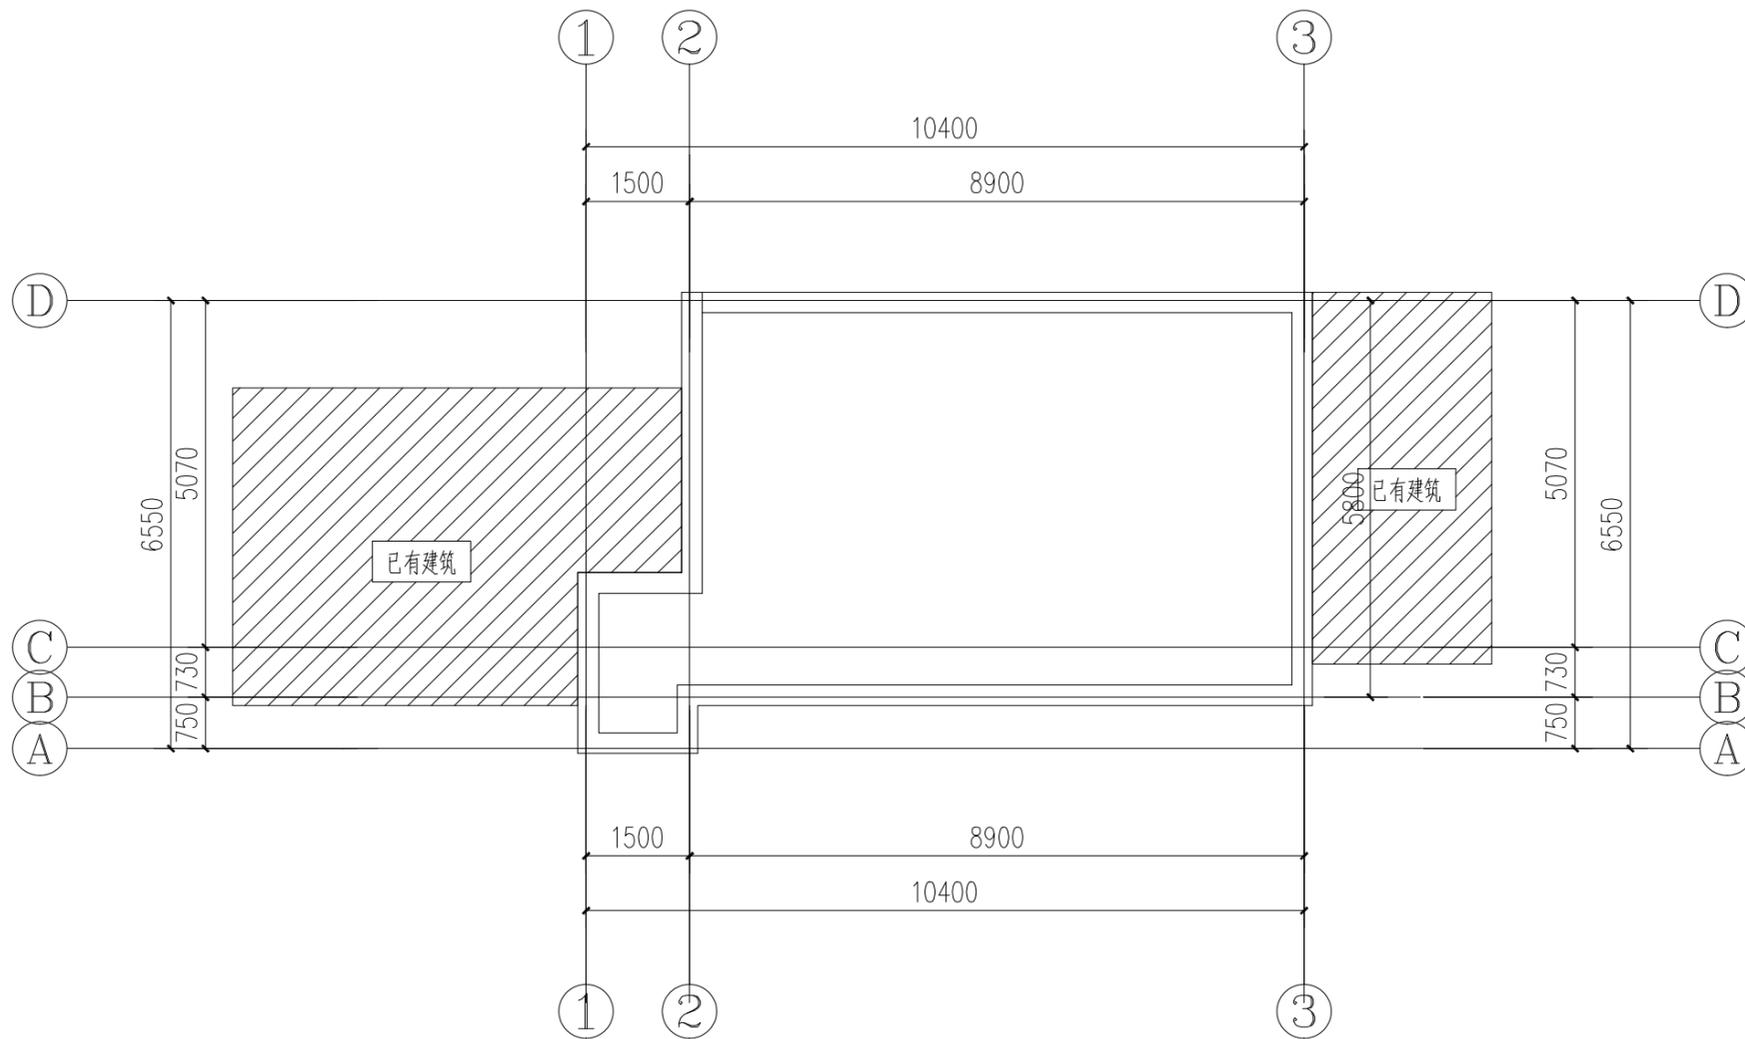


沙河乡南山碉楼现状平面图 1:100

|                     |   |       |                     |              |      |         |
|---------------------|---|-------|---------------------|--------------|------|---------|
| 河南省城乡规划设计研究总院股份有限公司 |   | 项目名称  | 垫江县第二、三批8处历史建筑物保护规划 |              |      |         |
|                     |   | 子项    |                     |              |      |         |
| 审定                  |   | 专业负责人 | 成利伟                 | 沙河乡南山碉楼现状平面图 | 合同编号 |         |
| 审核                  |   | 校对    |                     |              | 项目编号 |         |
|                     |   | 设计    |                     |              | 图别   |         |
| 项目负责人               | 成利伟   | 制图    |                     |              | 图号   | J-08-02 |
| 设计资质号               | 城乡规划编制资质证书甲级:自资规甲字21410114 市政行业甲级、建筑行业甲级、风景园林工程设计专项甲级:证书编号 A141002826 |       |                     |              | 日期   | 2023.11 |

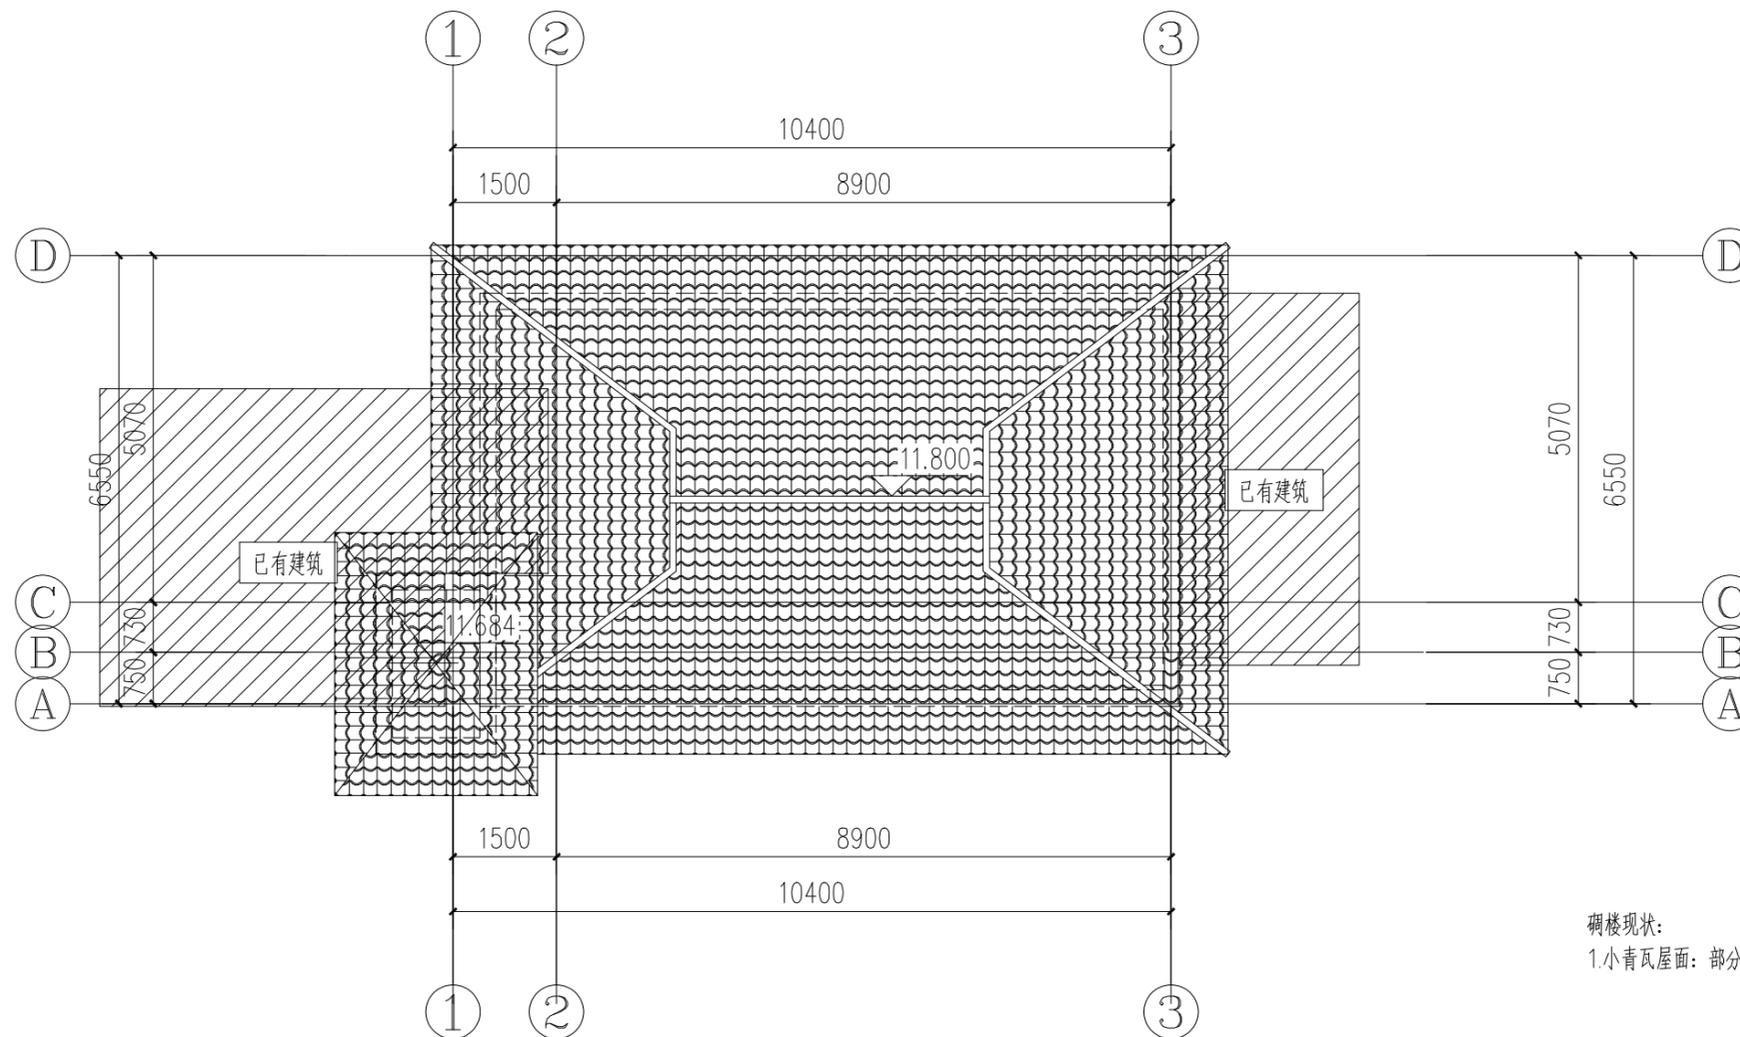

沙河乡南山碉楼屋顶现状平面图 1:100

|                     |   |       |                     |                |      |         |
|---------------------|---|-------|---------------------|----------------|------|---------|
| 河南省城乡规划设计研究总院股份有限公司 |   | 项目名称  | 垫江县第二、三批8处历史建筑物保护规划 |                |      |         |
|                     |   | 子项    |                     |                |      |         |
| 审定                  |   | 专业负责人 | 成利伟                 | 沙河乡南山碉楼屋顶现状平面图 | 合同编号 |         |
| 审核                  |   | 校对    |                     |                | 项目编号 |         |
|                     | 项目负责人   | 成利伟   | 设计                  |                |      | 图别      |
|                     |   | 制图    |                     |                | 图号   | J-08-03 |
| 设计资质号               | 城乡规划编制资质证书甲级:自资规甲字21410114 市政行业甲级、建筑行业甲级、风景园林工程设计专项甲级:证书编号 A141002826 |       |                     |                | 日期   | 2023.11 |

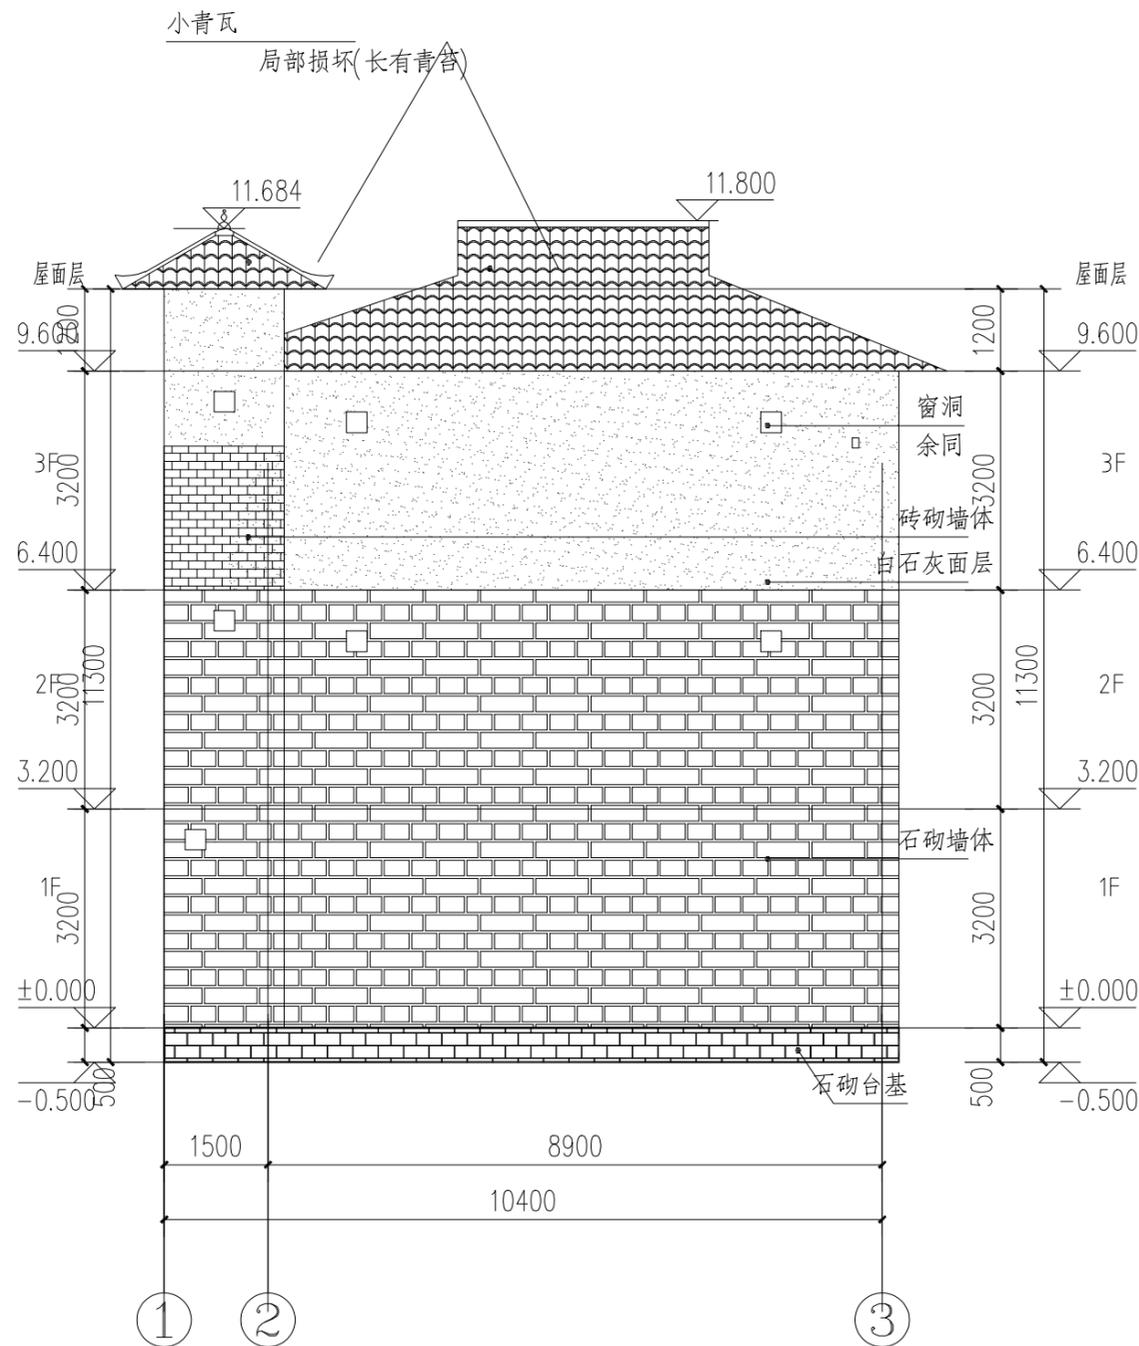


碉楼现状:

1. 小青瓦屋面: 部分小青瓦脱落, 长有杂草及青苔;
2. 木窗: 木窗木板槽朽开裂, 部分木窗木板缺失;
3. 砖砌墙体: 白石灰面层脱落, 砖砌墙体自然风蚀, 雨水侵蚀;
4. 石砌墙体: 墙体风化, 雨水侵蚀; 5. 石砌台基: 风化, 雨水侵蚀, 长有青苔;

沙河乡南山碉楼现状1-2轴立面图 1:100

|                     |   |       |                     |                  |      |         |
|---------------------|---|-------|---------------------|------------------|------|---------|
| 河南省城乡规划设计研究总院股份有限公司 |   | 项目名称  | 垫江县第二、三批8处历史建筑物保护规划 |                  |      |         |
|                     |   | 子项    |                     |                  |      |         |
| 审定                  |   | 专业负责人 | 成利伟                 | 沙河乡南山碉楼现状1-2轴立面图 | 合同编号 |         |
| 审核                  |   | 校对    |                     |                  | 项目编号 |         |
| 项目负责人               | 成利伟   | 设计    |                     |                  | 图别   |         |
|                     |   | 制图    |                     |                  | 图号   | J-08-04 |
| 设计资质号               | 城乡规划编制资质证书甲级:自资规甲字21410114 市政行业甲级、建筑行业甲级、风景园林工程设计专项甲级:证书编号 A141002826 |       |                     |                  | 日期   | 2023.11 |

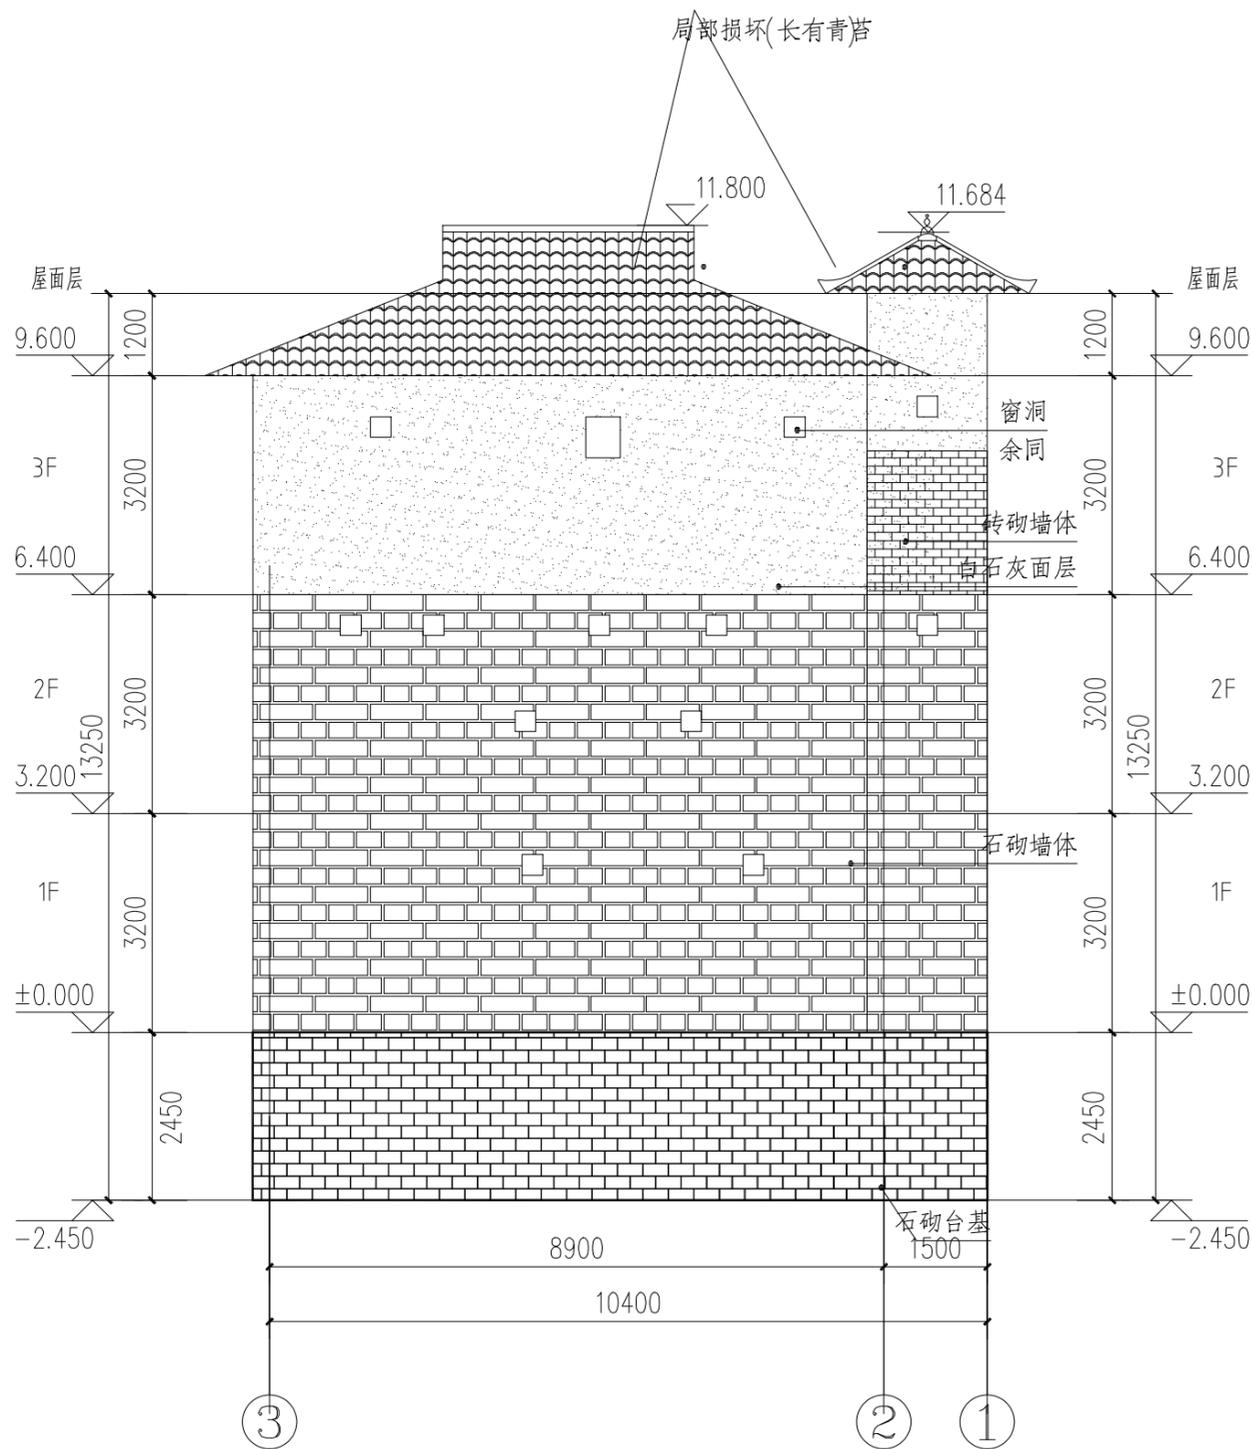

碉楼现状:

1. 小青瓦屋面: 部分小青瓦脱落, 长有杂草及青苔;
2. 木窗: 木窗木板槽朽开裂, 部分木窗木板缺失;
3. 砖砌墙体: 白石灰面层脱落, 砖砌墙体自然风蚀, 雨水侵蚀;
4. 石砌墙体: 墙体风化, 雨水侵蚀; 5. 石砌台基: 风化, 雨水侵蚀, 长有青苔;

沙河乡南山碉楼现状2-1轴立面图 1:100




河南省城乡规划设计研究总院股份有限公司

项目名称 垫江县第二、三批8处历史建筑物保护规划

子项

|       |   |       |     |                  |      |         |
|-------|---|-------|-----|------------------|------|---------|
| 审定    |   | 专业负责人 | 成利伟 | 沙河乡南山碉楼现状2-1轴立面图 | 合同编号 |         |
| 审核    |   | 校对    |     |                  | 项目编号 |         |
| 项目负责人 | 成利伟   | 设计    |     |                  | 图号   | J-08-05 |
|       |   | 制图    |     |                  | 日期   | 2023.11 |
| 设计资质号 | 城乡规划编制资质证书甲级:自资规甲字21410114 市政行业甲级、建筑行业甲级、风景园林工程设计专项甲级:证书编号 A141002826 |       |     |                  |      |         |

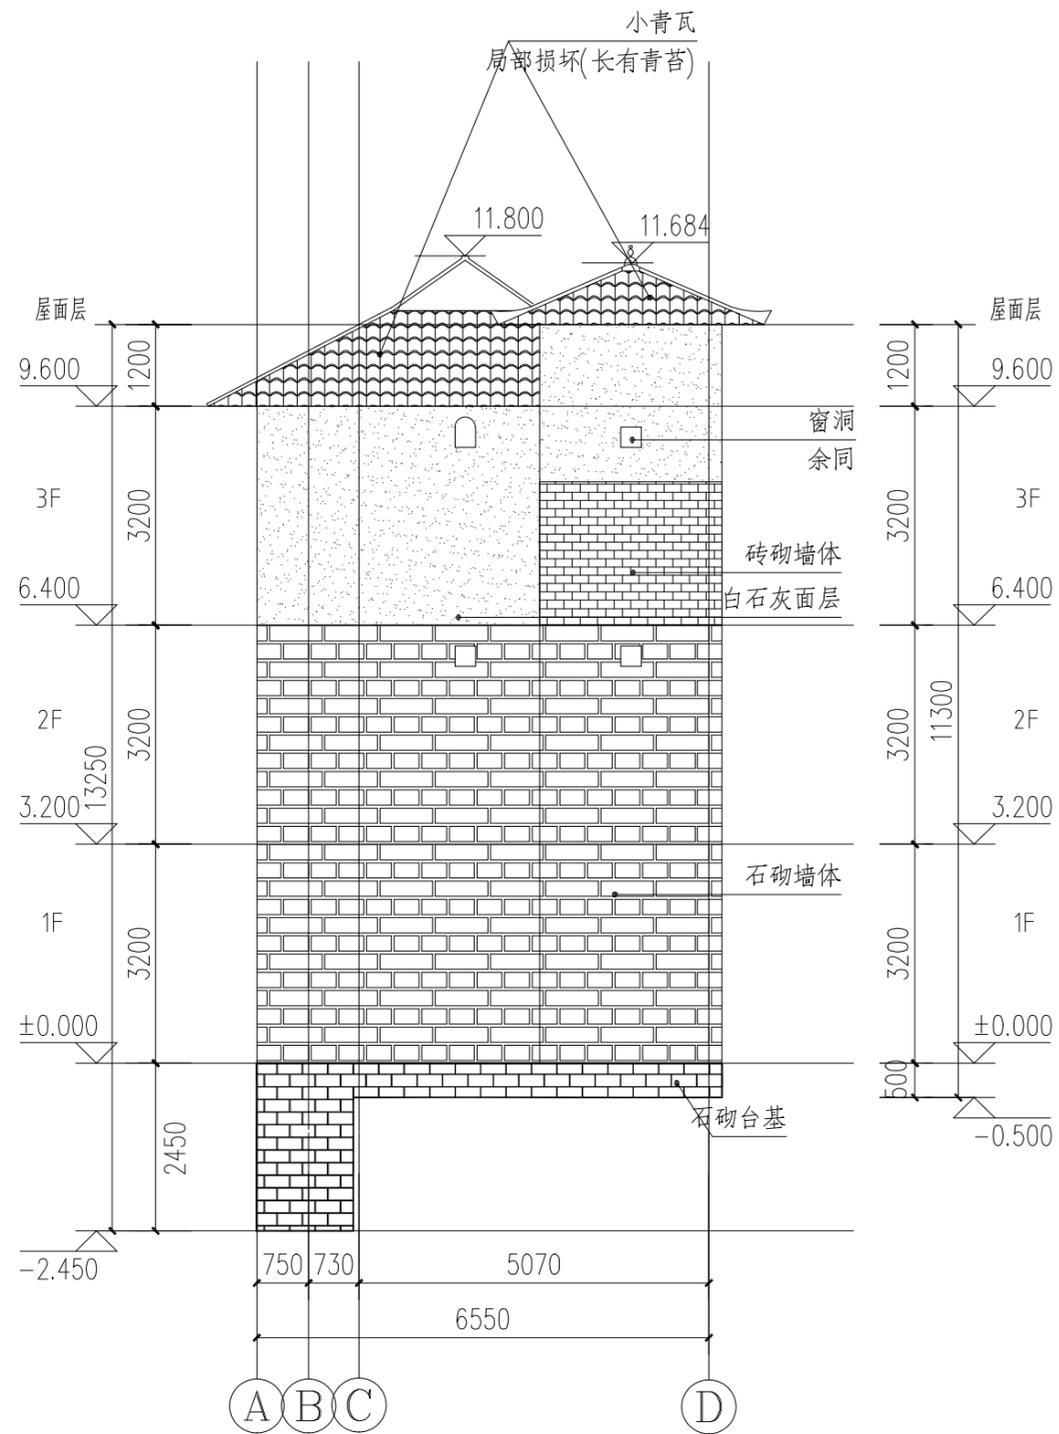

沙河乡南山碉楼现状A-D轴立面图1:100

碉楼现状:

1. 小青瓦屋面: 部分小青瓦脱落, 长有杂草及青苔;
2. 木窗: 木窗木板槽朽开裂, 部分木窗木板缺失;
3. 砖砌墙体: 白石灰面层脱落, 砖砌墙体自然风蚀, 雨水侵蚀;
4. 石砌墙体: 墙体风化, 雨水侵蚀; 5. 石砌台基: 风化, 雨水侵蚀, 长有青苔;




河南省城乡规划设计研究总院股份有限公司

项目名称  
子项

垫江县第二、三批8处历史建筑物保护规划

|       |   |       |     |                  |      |         |
|-------|---|-------|-----|------------------|------|---------|
| 审定    |   | 专业负责人 | 成利伟 | 沙河乡南山碉楼现状A-D轴立面图 | 合同编号 |         |
| 审核    |   | 校对    |     |                  | 项目编号 |         |
| 项目负责人 | 成利伟   | 设计    |     |                  | 图别   |         |
|       |   | 制图    |     |                  | 图号   | J-08-06 |
| 设计资质号 | 城乡规划编制资质证书甲级:自资规甲字21410114 市政行业甲级、建筑行业甲级、风景园林工程设计专项甲级:证书编号 A141002826 |       |     |                  | 日期   | 2023.11 |

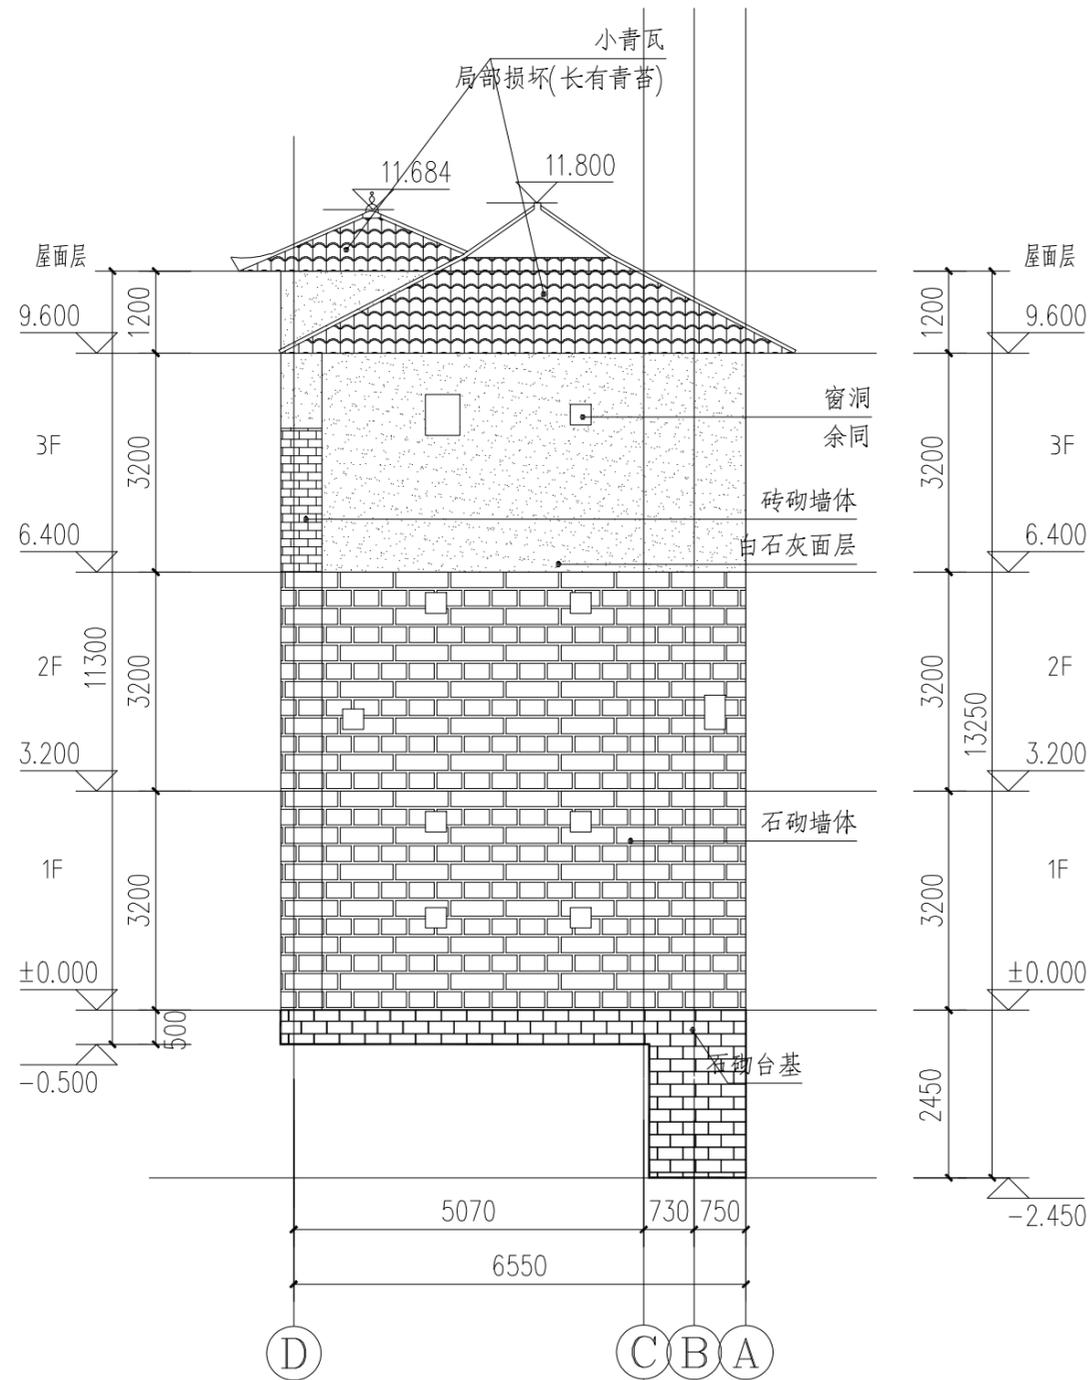

沙河乡南山碉楼现状D-A轴立面图 1:100

碉楼现状:

1. 小青瓦屋面: 部分小青瓦脱落, 长有杂草及青苔;
2. 木窗: 木窗木板槽朽开裂, 部分木窗木板缺失;
3. 砖砌墙体: 白石灰面层脱落, 砖砌墙体自然风蚀, 雨水侵蚀;
4. 石砌墙体: 墙体风化, 雨水侵蚀; 5. 石砌台基: 风化, 雨水侵蚀, 长有青苔;




河南省城乡规划设计研究总院股份有限公司

项目名称 垫江县第二、三批8处历史建筑物保护规划

子项


|       |   |       |     |                  |      |         |
|-------|---|-------|-----|------------------|------|---------|
| 审定    |   | 专业负责人 | 成利伟 | 沙河乡南山碉楼现状D-A轴立面图 | 合同编号 |         |
| 审核    |   | 校对    |     |                  | 项目编号 |         |
| 项目负责人 | 成利伟   | 设计    |     |                  | 图别   |         |
|       |   | 制图    |     |                  | 图号   | J-08-07 |
| 设计资质号 | 城乡规划编制资质证书甲级:自资规甲字21410114 市政行业甲级、建筑行业甲级、风景园林工程设计专项甲级:证书编号 A141002826 |       |     |                  | 日期   | 2023.11 |



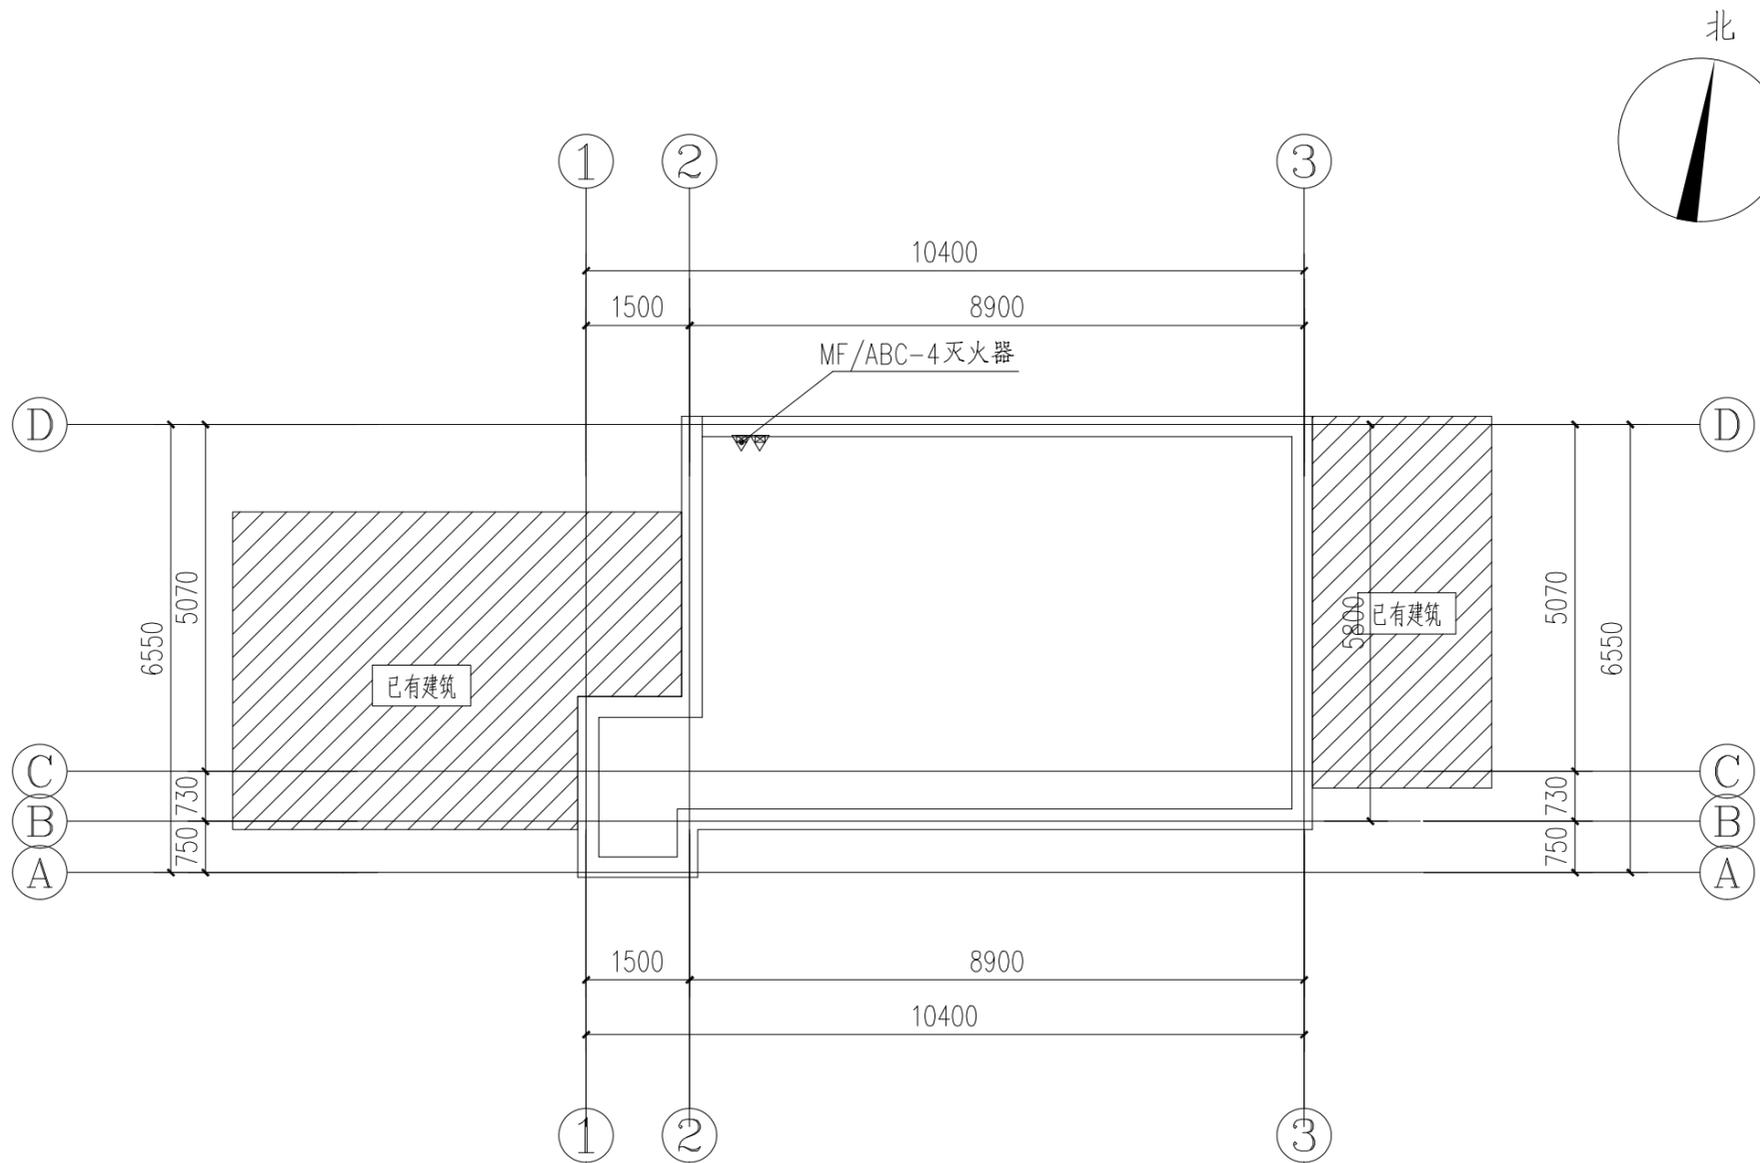


沙河乡南山碉楼修缮平面图 1:100

|                     |   |       |                     |              |      |         |
|---------------------|---|-------|---------------------|--------------|------|---------|
| 河南省城乡规划设计研究总院股份有限公司 |   | 项目名称  | 垫江县第二、三批8处历史建筑物保护规划 |              |      |         |
|                     |   | 子项    |                     |              |      |         |
| 审定                  |   | 专业负责人 | 成利伟                 | 沙河乡南山碉楼修缮平面图 | 合同编号 |         |
| 审核                  |   | 校对    |                     |              | 项目编号 |         |
|                     | 项目负责人   | 成利伟   | 设计                  |              | 图号   | J-08-09 |
|                     |   | 制图    |                     |              | 日期   | 2023.11 |
| 设计资质号               | 城乡规划编制资质证书甲级:自资规甲字21410114 市政行业甲级、建筑行业甲级、风景园林工程设计专项甲级:证书编号 A141002826 |       |                     |              |      |         |

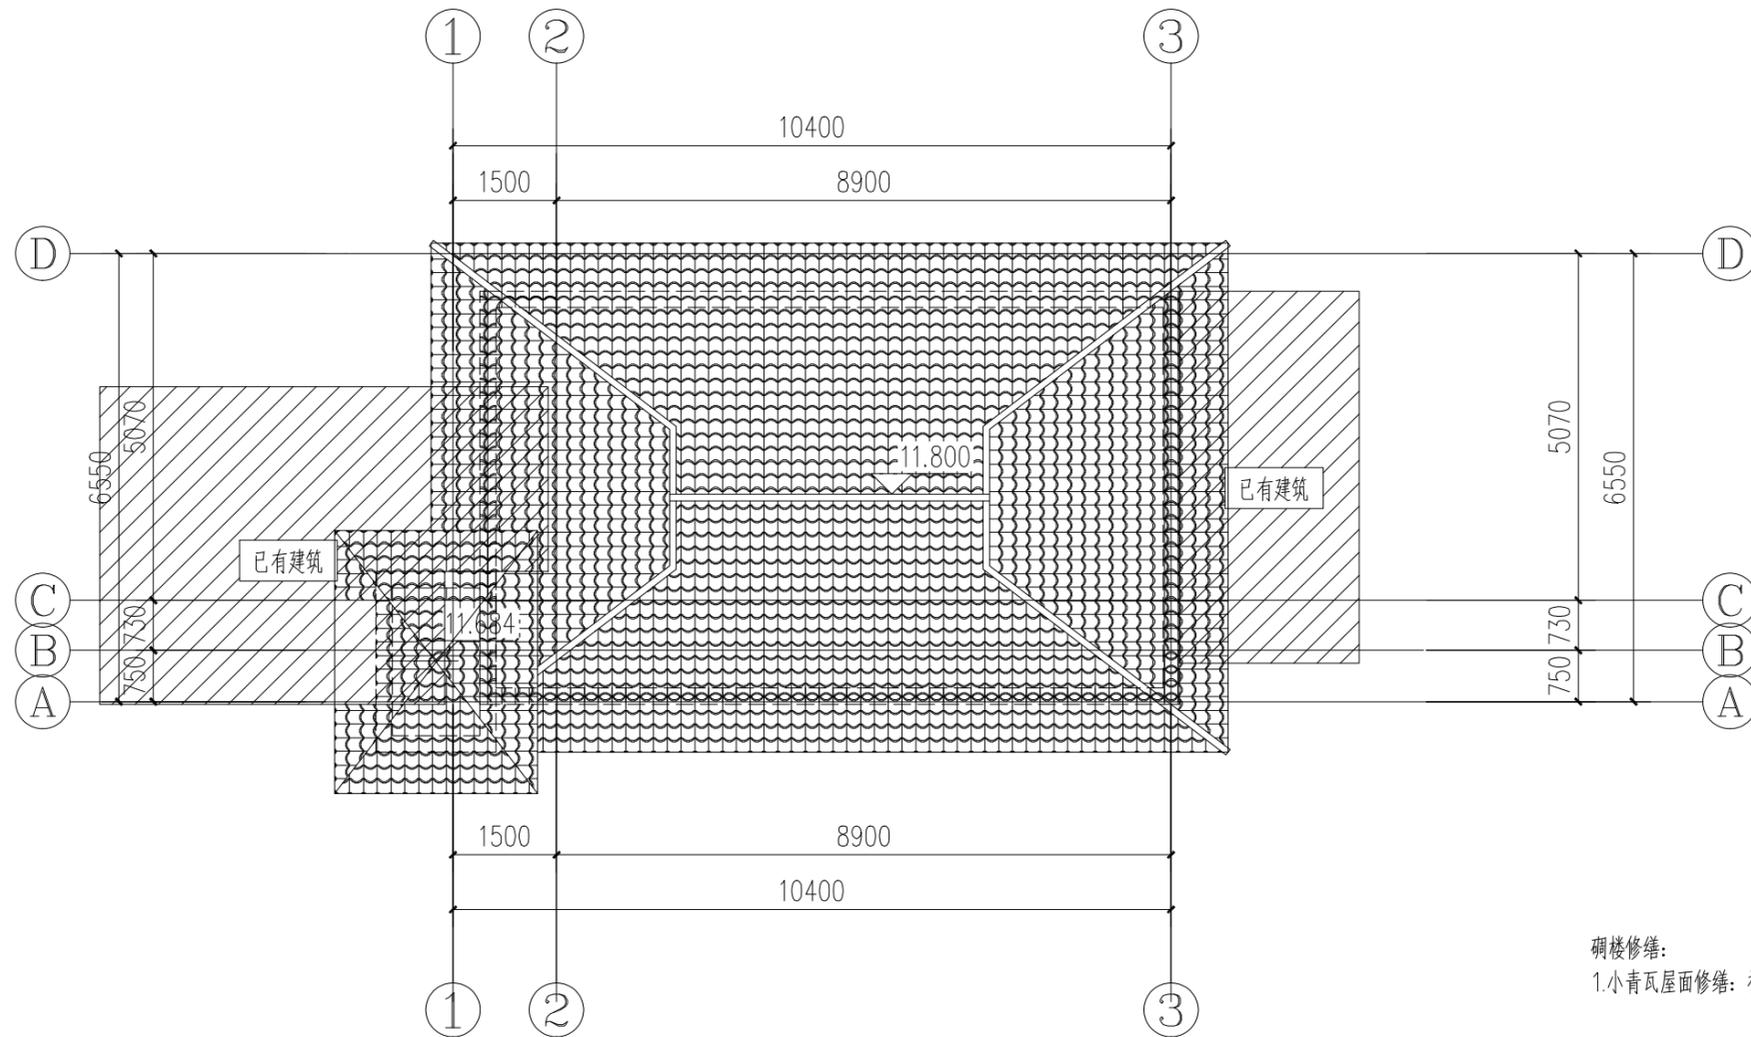

沙河乡南山砌楼屋顶修缮平面图 1:100

|                     |   |       |                     |                |      |         |
|---------------------|---|-------|---------------------|----------------|------|---------|
| 河南省城乡规划设计研究总院股份有限公司 |   | 项目名称  | 垫江县第二、三批8处历史建筑物保护规划 |                |      |         |
|                     |   | 子项    |                     |                |      |         |
| 审定                  |   | 专业负责人 | 成利伟                 | 沙河乡南山砌楼屋顶修缮平面图 | 合同编号 |         |
| 审核                  |   | 校对    |                     |                | 项目编号 |         |
|                     | 项目负责人   | 成利伟   | 设计                  |                | 图号   | J-08-10 |
|                     |   | 制图    |                     |                | 日期   | 2023.11 |
| 设计资质号               | 城乡规划编制资质证书甲级:自资规甲字21410114 市政行业甲级、建筑行业甲级、风景园林工程设计专项甲级:证书编号 A141002826 |       |                     |                |      |         |

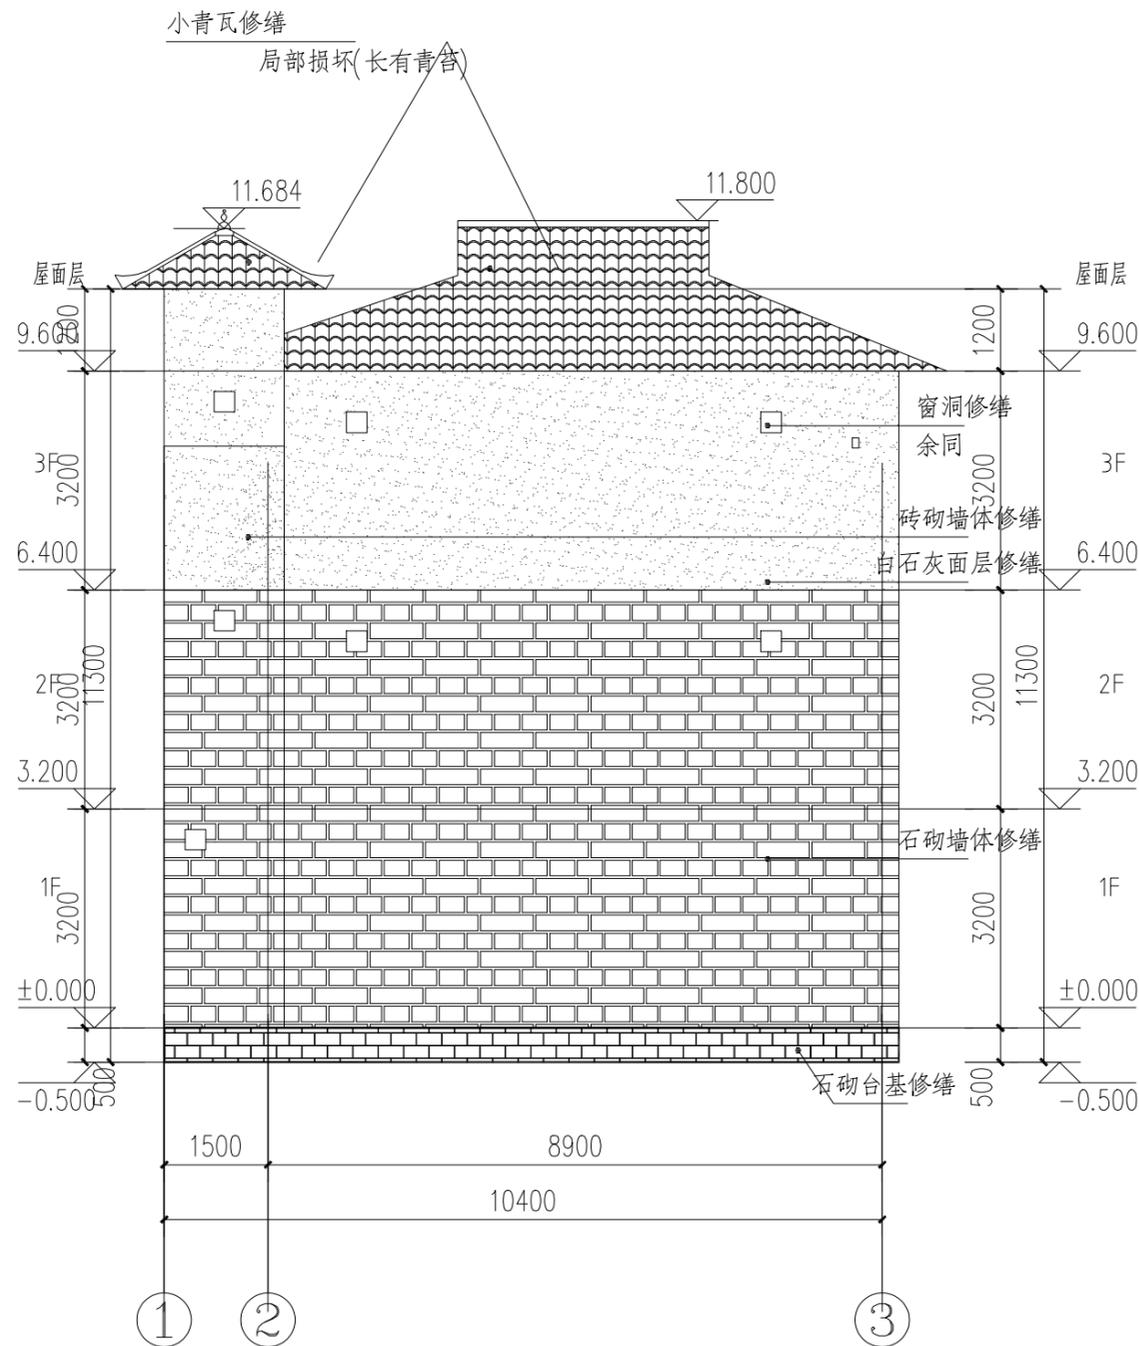


砌楼修缮:

1. 小青瓦屋面修缮: 补齐脱落小青瓦, 清除屋面杂草及青苔;
2. 木窗修缮: 修缮木窗槽朽开裂部分, 补齐木窗缺失木板;
3. 砖砌墙体修缮: 修缮砖墙雨水及自然风蚀, 补齐脱落白石灰面层;
4. 石砌墙体修缮: 修缮墙体风化, 雨水侵蚀部分;
5. 石砌台基修缮: 修缮台基风化、雨水侵蚀部分, 清除杂草及青苔;

沙河乡南山砌楼修缮1-2轴立面图 1:100

|                     |   |                  |                     |         |         |
|---------------------|---|------------------|---------------------|---------|---------|
| 河南省城乡规划设计研究总院股份有限公司 |   | 项目名称             | 垫江县第二、三批8处历史建筑物保护规划 |         |         |
|                     |   | 子项               |                     |         |         |
| 审定                  |   | 沙河乡南山砌楼修缮1-2轴立面图 | 合同编号                |         |         |
| 审核                  | 专业负责人   |                  | 成利伟                 | 项目编号    |         |
|                     | 校对  |                  |                     | 图别      |         |
| 项目负责人               | 成利伟   |                  | 设计                  | 图号      | J-08-11 |
|                     |   | 制图               | 日期                  | 2023.11 |         |
| 设计资质号               | 城乡规划编制资质证书甲级:自资规甲字21410114 市政行业甲级、建筑行业甲级、风景园林工程设计专项甲级:证书编号 A141002826 |                  |                     |         |         |

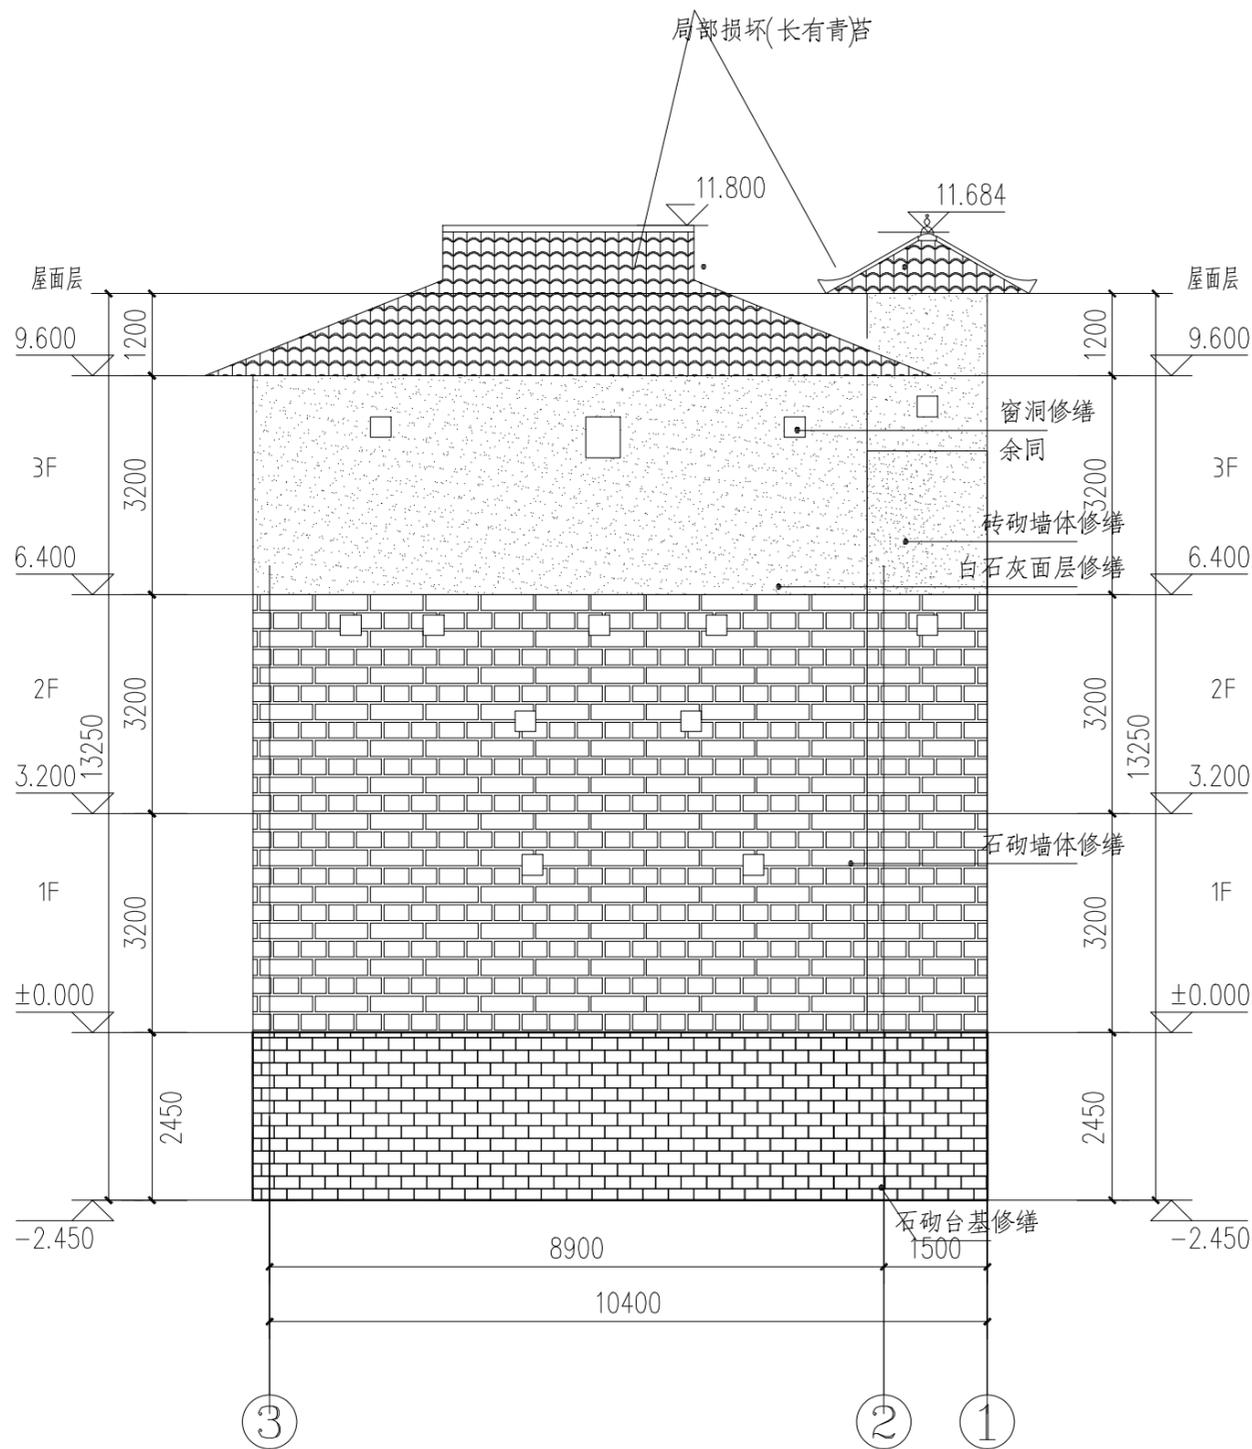

砌楼修缮:

1. 小青瓦屋面修缮: 补齐脱落小青瓦, 清除屋面杂草及青苔;
2. 木窗修缮: 修缮木窗槽朽开裂部分, 补齐木窗缺失木板;
3. 砖砌墙体修缮: 修缮砖墙雨水及自然风蚀, 补齐脱落白石灰面层;
4. 石砌墙体修缮: 修缮墙体风化, 雨水侵蚀部分;
5. 石砌台基修缮: 修缮台基风化、雨水侵蚀部分, 清除杂草及青苔;

沙河乡南山砌楼修缮2-1轴立面图 1:100




河南省城乡规划设计研究总院股份有限公司

项目名称 垫江县第二、三批8处历史建筑物保护规划

子项

|       |   |       |     |                  |      |         |
|-------|---|-------|-----|------------------|------|---------|
| 审定    |   | 专业负责人 | 成利伟 | 沙河乡南山砌楼修缮2-1轴立面图 | 合同编号 |         |
| 审核    |   | 校对    |     |                  | 项目编号 |         |
| 项目负责人 | 成利伟   | 设计    |     |                  | 图号   | J-08-12 |
|       |   | 制图    |     |                  | 日期   | 2023.11 |
| 设计资质号 | 城乡规划编制资质证书甲级:自资规甲字21410114 市政行业甲级、建筑行业甲级、风景园林工程设计专项甲级:证书编号 A141002826 |       |     |                  |      |         |

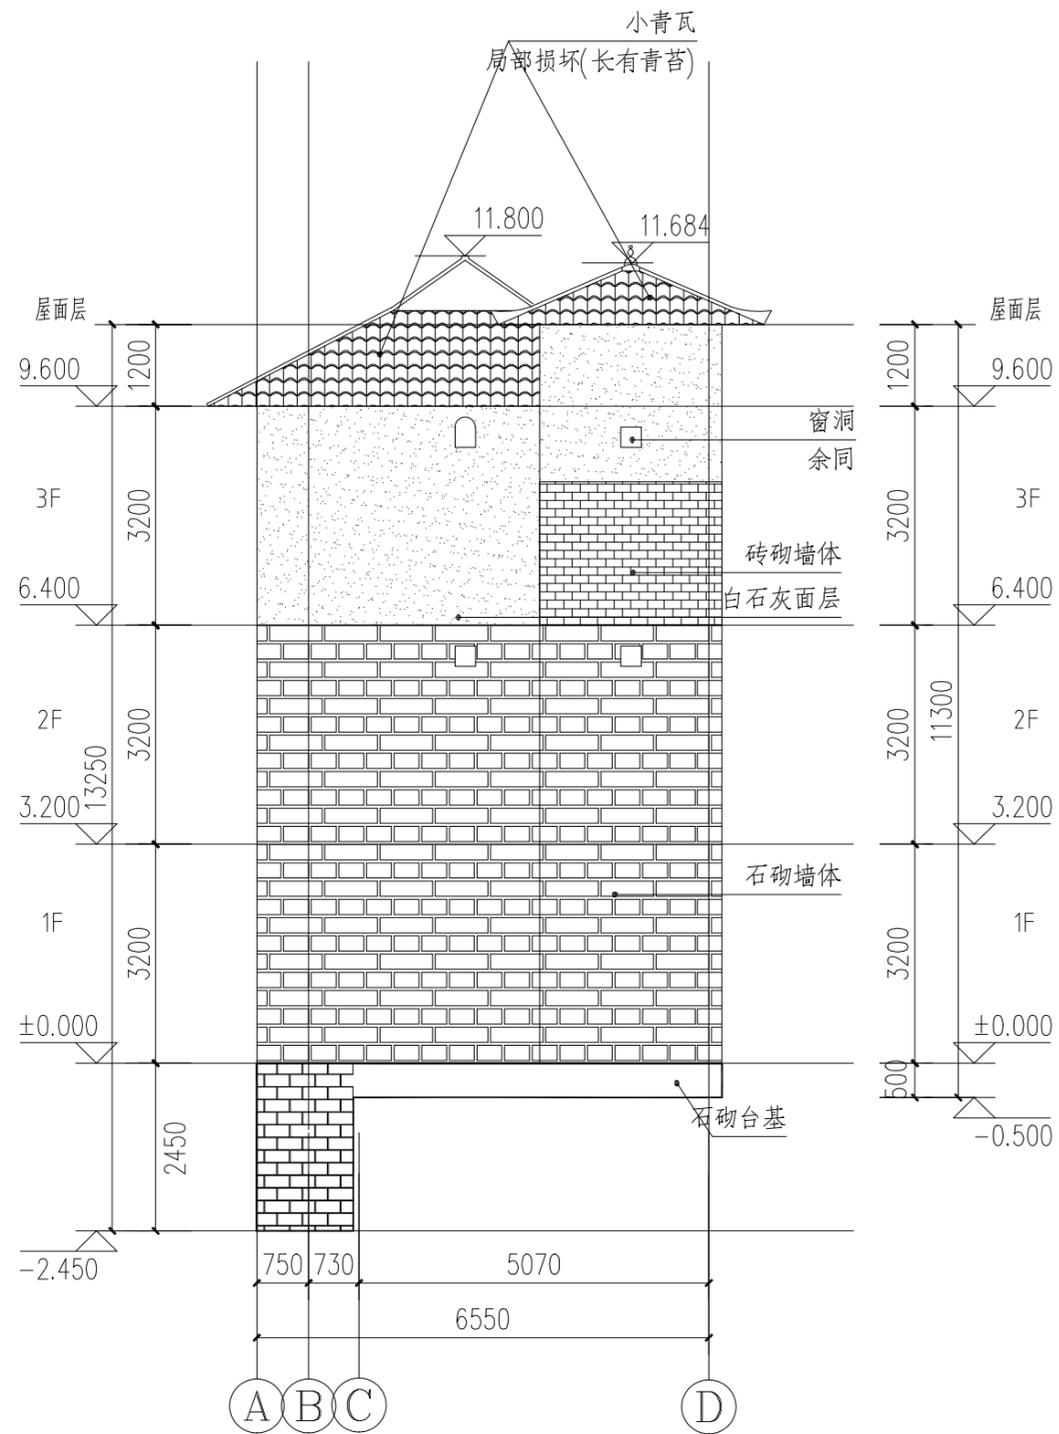

沙河乡南山碉楼修缮A-D轴立面图1:100

碉楼修缮:

1. 小青瓦屋面修缮: 补齐脱落小青瓦, 清除屋面杂草及青苔;
2. 木窗修缮: 修缮木窗槽朽开裂部分, 补齐木窗缺失木板;
3. 砖砌墙体修缮: 修缮砖墙雨水及自然风蚀, 补齐脱落白石灰面层;
4. 石砌墙体修缮: 修缮墙体风化, 雨水侵蚀部分;
5. 石砌台基修缮: 修缮台基风化、雨水侵蚀部分, 清除杂草及青苔;




河南省城乡规划设计研究总院股份有限公司

项目名称 垫江县第二、三批8处历史建筑物保护规划

子项

|       |   |       |     |                  |      |         |
|-------|---|-------|-----|------------------|------|---------|
| 审定    |   | 专业负责人 | 成利伟 | 沙河乡南山碉楼修缮A-D轴立面图 | 合同编号 |         |
| 审核    |   | 校对    |     |                  | 项目编号 |         |
| 项目负责人 | 成利伟   | 设计    |     |                  | 图别   |         |
|       |   | 制图    |     |                  | 图号   | J-08-13 |
| 设计资质号 | 城乡规划编制资质证书甲级:自资规甲字21410114 市政行业甲级、建筑行业甲级、风景园林工程设计专项甲级:证书编号 A141002826 |       |     |                  | 日期   | 2023.11 |

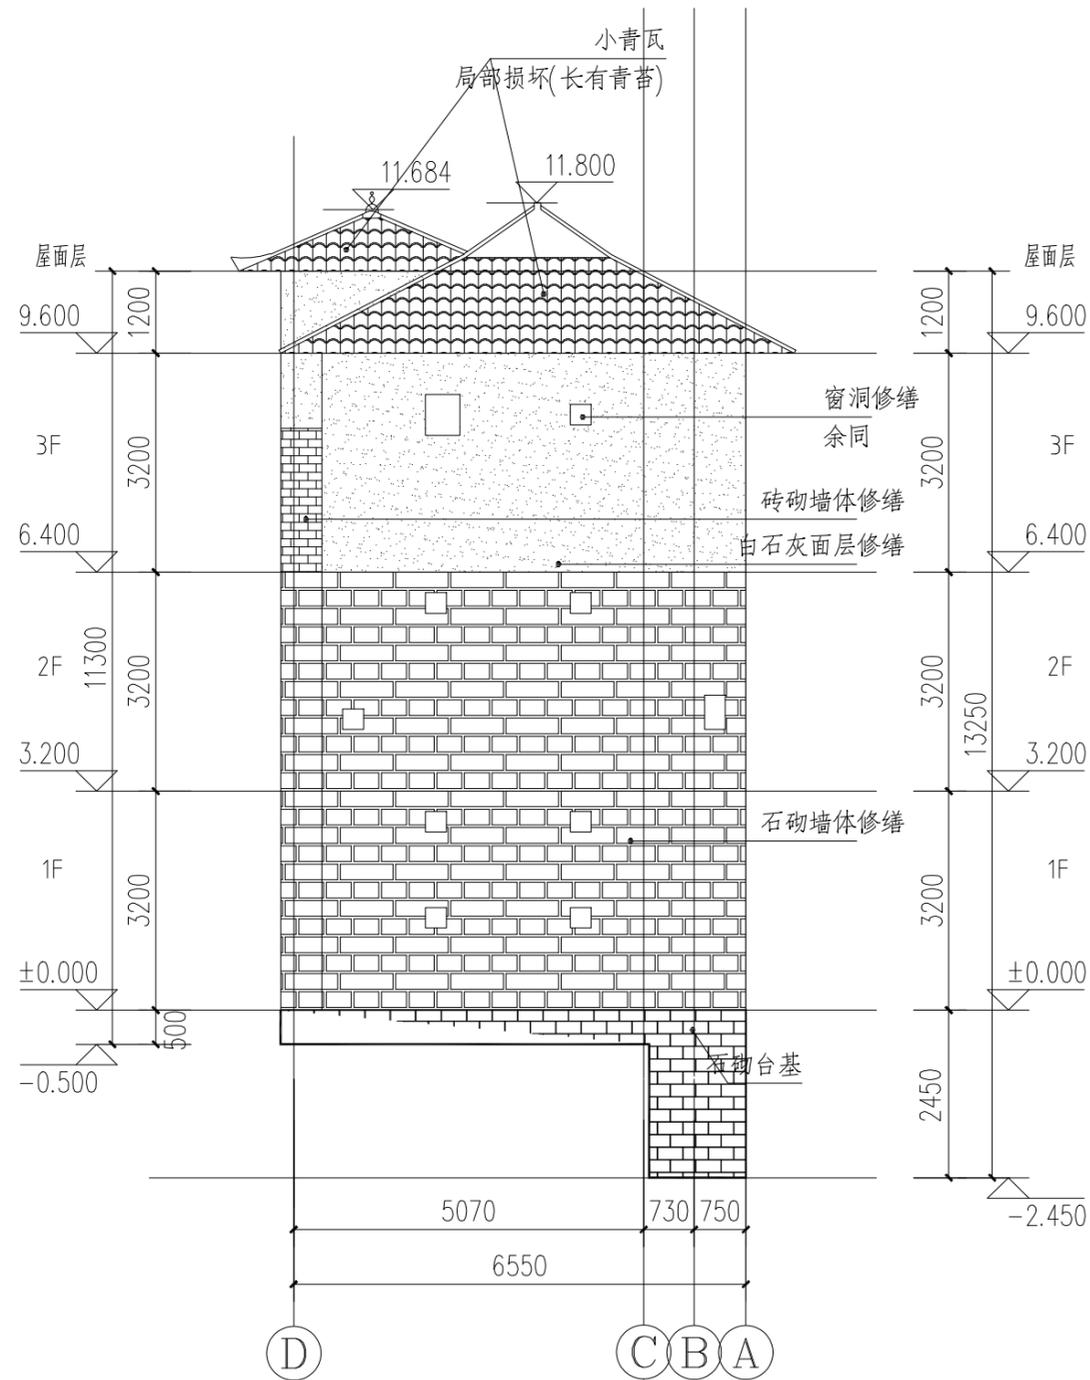

沙河乡南山砖楼修缮D-A轴立面图 1:100

砌楼修缮:

1. 小青瓦屋面修缮: 补齐脱落小青瓦, 清除屋面杂草及青苔;
2. 木窗修缮: 修缮木窗槽朽开裂部分, 补齐木窗缺失木板;
3. 砖砌墙体修缮: 修缮砖墙雨水及自然风蚀, 补齐脱落白石灰面层;
4. 石砌墙体修缮: 修缮墙体风化, 雨水侵蚀部分;
5. 石砌台基修缮: 修缮台基风化、雨水侵蚀部分, 清除杂草及青苔;




河南省城乡规划设计研究总院股份有限公司

项目名称 垫江县第二、三批8处历史建筑物保护规划  
子项

|       |     |       |     |
|-------|-----|-------|-----|
| 审定    |     | 专业负责人 | 成利伟 |
| 审核    |     | 校对    |     |
| 项目负责人 | 成利伟 | 设计    |     |
|       |     | 制图    |     |

|      |         |
|------|---------|
| 合同编号 |         |
| 项目编号 |         |
| 图别   |         |
| 图号   | J-08-14 |
| 日期   | 2023.11 |


设计资质号 城乡规划编制资质证书甲级:自资规甲字21410114 市政行业甲级、建筑行业甲级、风景园林工程设计专项甲级:证书编号 A141002826

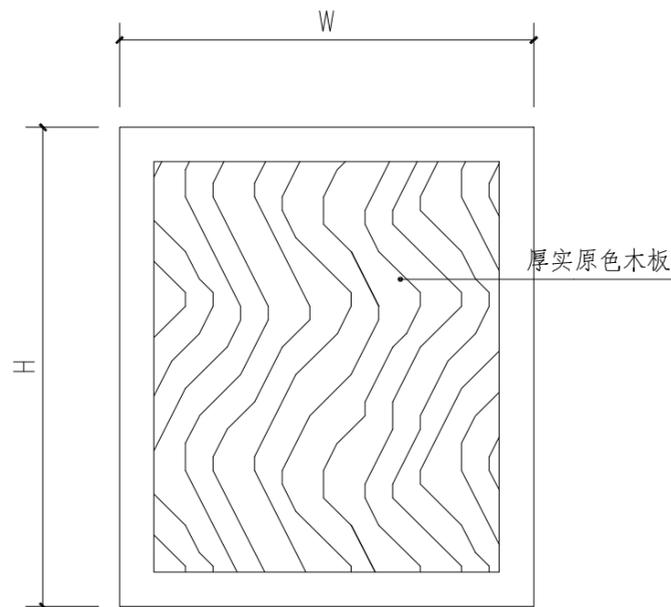

注：图中W表示窗洞宽度，H表示窗洞高度，尺寸均以碉楼原有尺寸为准；

修缮方式：1.木窗：对碉楼损毁及缺失木窗修缮及补齐后，整体喷 CCA防白蚁药2遍防白蚁，再涂桐油2遍防腐，面层涂 阻燃漆，入墙部分刷热沥青防腐；

木板窗修缮 1:10

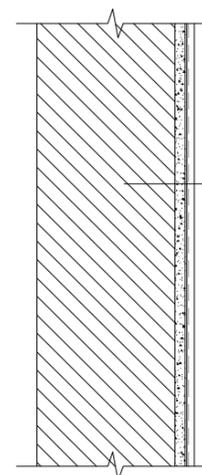

喷甲基硅醇钠憎水剂

2mm厚石灰膏面层


9mm厚1:1:6水泥石灰砂浆中层

9mm厚1:1:6水泥石灰砂浆打底

原有面层剔除后清扫，墙体风化、雨水侵蚀修复

修缮方式：1.室内墙面修缮时，应先清理原有墙面，填补墙体孔洞，底层抹灰应平整。

墙面修缮 1:10

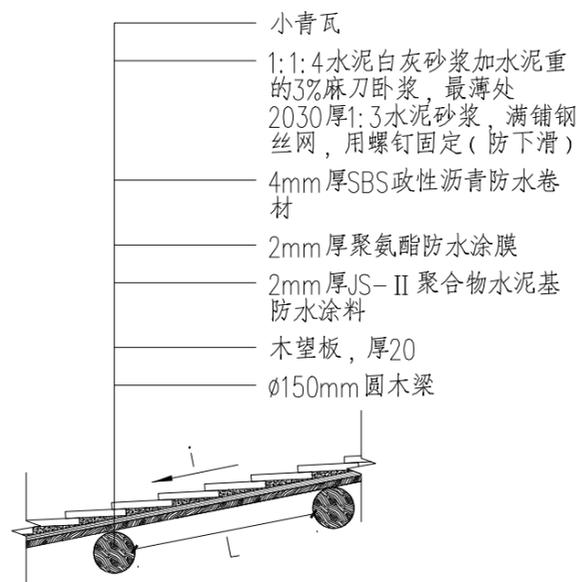

小青瓦

1:1:4水泥白灰砂浆加水泥重的3%麻刀卧浆，最薄处20-30厚1:3水泥砂浆，满铺钢丝网，用螺钉固定（防下滑）

4mm厚SBS改性沥青防水卷材

2mm厚聚氨酯防水涂料

2mm厚JS-II聚合物水泥基防水涂料

木望板，厚20

Ø150mm圆木梁

注：

1.图中W表示木过廊屋面宽度，i屋面坡度；

2.屋面尺寸、坡度均以碉楼原数据为准；

3.屋面修缮应根据原有风貌进行；

4.修缮时应对面原有槽朽不可用木构件拆除；

5.木梁端头应置于原有梁窝，若梁窝损坏，应对其进行修缮；


屋面修缮 1:25

|                     |   |       |     |      |                     |         |  |
|---------------------|---|-------|-----|------|---------------------|---------|--|
| 河南省城乡规划设计研究总院股份有限公司 |   |       |     | 项目名称 | 垫江县第二、三批8处历史建筑物保护规划 |         |  |
|                     |   |       |     | 子项   |                     |         |  |
| 审定                  |   | 专业负责人 | 成利伟 | 大样图  | 合同编号                |         |  |
| 审核                  |   | 校对    |     |      | 项目编号                |         |  |
| 项目负责人               | 成利伟   | 设计    |     |      | 图号                  | J-08-15 |  |
|                     |   | 制图    |     |      | 日期                  | 2023.11 |  |
| 设计资质号               | 城乡规划编制资质证书甲级:自资规甲字21410114 市政行业甲级、建筑行业甲级、风景园林工程设计专项甲级:证书编号 A141002826 |       |     |      |                     |         |  |

# 垫江县第二、第三批8处历史建筑保护规划

Protection Plan for 8 Historical Buildings in the Second and Third Batch of Dianjiang County

南山碉楼保护区划图

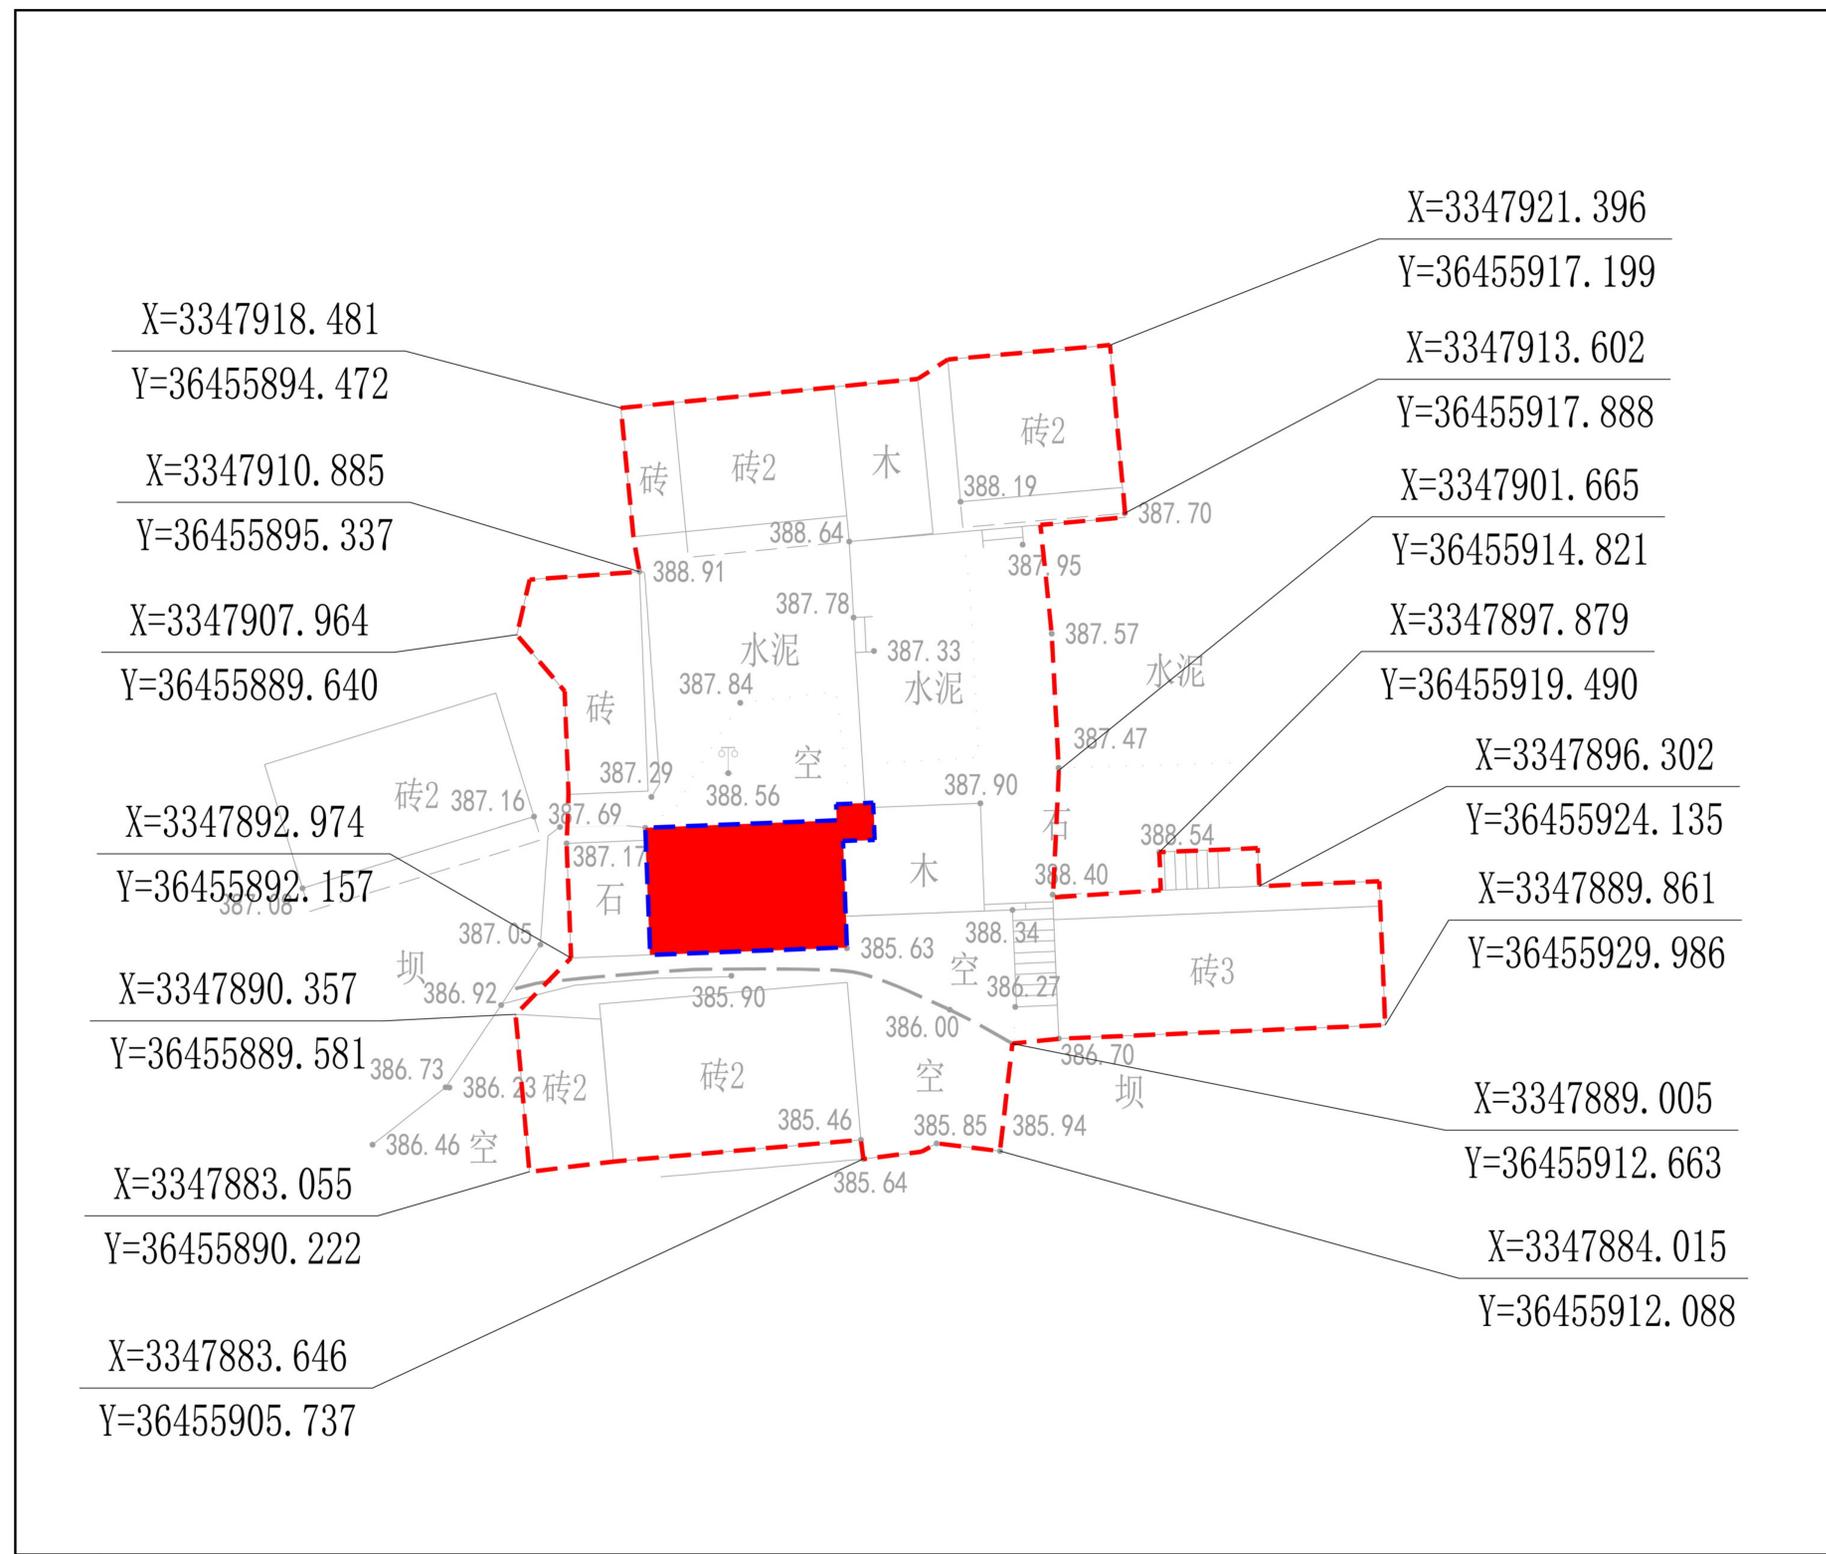

|  |  |   |   |  |
|--|--|---|---|--|
| <p><b>区位</b></p>                       |  | <p><b>名称</b></p> <p>南山碉楼</p>  |   |  |
| <p><b>编号</b></p> <p>012(377)</p>       |  | <p><b>等级</b></p> <p>历史建筑</p>  |   |  |
| <p><b>现状照片</b></p>                     |  |   |   |  |
| <p><b>简介</b></p>                       | <p>建始1942年，三层石碉楼，木构四坡顶盖小青瓦，主体一角设有通高角楼，形式独特。</p>  |   |   |  |
| <p><b>保护区划</b></p>                     |  | <p><b>保护要求</b></p>  |   |  |
| <p><b>核心保护范围</b></p>                   | <p><b>建设控制地带</b></p>   | <p><b>强制性内容</b></p>   | <p><b>一般性内容</b></p>   | <p><b>指导性意见</b></p>  |
| <p>以历史建筑本身基地占地范围，划定为<b>核心保护范围</b>。</p> | <p>以保持历史建筑周边环境要素完整性为基础划定<b>建设控制地带</b>，本次将历史建筑相邻建筑外侧基地线范围以及南侧空地边缘线划定<b>为建设控制地带</b>。</p> | <p>1.对历史建筑进行修缮、保养、迁移，必须遵守不改变历史建筑原状的原则。<br/>2.使用历史建筑，必须遵守不改变建筑原状的原则。负责保护建筑物的安全，不得损毁、改建、添建或者拆除不可移动文物。</p> | <p>1.建设工程选址，应当尽可能避开历史建筑，因特殊情况不能避开的，对历史建筑应当尽可能实施原址保护。<br/>2.历史建筑由使用人负责修缮、保养。</p> | <p>1.设置保护标志牌。<br/>2.在保持历史建筑的外观、风貌等特征基础上，鼓励对该历史建筑的活化利用。</p> |

**图例**

- 历史建筑
- 核心保护范围
- 建设控制地带