

垫江县裴兴学校附属园内操场塑胶整改工程项目

建筑-施工图设计

第1册 共1册



重庆中煜华资工程技术有限公司

Chongqing Zhongyu Huazi Engineering Technology Co., Ltd

二〇二五年四月

重庆一建建筑工程有限公司 乙级、房屋建筑工程设计专项乙级、证书编号：A350011498
房屋建筑工程设计单位资质证书乙级、证书编号：（渝）建字第265号、工程名称：垫江县裴兴学校附属园内操场塑胶垫改工程
注册建造师：李朝茂、注册证书编号：渝1500107MA5U0L837J-20
注册监理工程师：李朝茂、注册证书编号：渝023-68932710 电话：023-68932710

| 序号 | 图 纸 名 称 | 图纸编号 | 图纸规格 | 备 注 |
|----|--------------|-------|------|-----|
| 1 | 封 面 | | | |
| 2 | 图纸目录 | ML-00 | A3 | |
| 3 | 设计说明一 | SM-01 | A2 | |
| 4 | 总平面图及苗木工程量表 | ZP-01 | A2 | |
| 5 | 篮球场拆除／恢复平面图 | JS-01 | A3 | |
| 6 | 平整场地拆除／恢复平面图 | JS-02 | A3 | |
| 7 | 斜坡绿化拆除／恢复平面图 | JS-03 | A3 | |
| 8 | 大样图 | JS-04 | A3 | |
| 9 | | | | |
| 10 | | | | |
备注：
1、本图尺寸以图上标注为准，不得以比例尺度量。
2、建设单位具备完善有效的现场，必须及时批复手续后，本方可用于施工，在此之前，本图仅适用于方案报批。
3、图纸如经审批后由甲方留存，未经正式施工审批前审查，本图不得直接用于施工，仅供业主建设投资参考使用，不得用于其他用途。
4、使用本图时，应同时参照其他相关图纸及国家相关标准与标准图集，如发现有不明之处，应及时通知我公司。
5、本图之版权属重庆中煜华资工程技术有限公司所有，未经本公司授权不得随意转交第三方，或以任何形式复制。

说明 Illustrate

出图专用章 SEAL

本图须加盖本公司出图签章 否则一律无效

注册盖章 SEAL

施工图审查盖章 SEAL

设计单位



中煜华资

重庆中煜华资工程技术有限公司
Chongqing Zhongyu Huazi Engineering Technology Co., Ltd

审定人/日期 AUTHORIZED FOR ISSUE BY /DATE
审定人 李仕兴 李仕兴

审核人/日期 AUDITED BY /DATE
审核人 孙远赫 孙远赫

设计负责人/日期 PROJECT DIRECTOR /DATE
设计负责人 孙远赫 孙远赫

专业负责人/日期 DISCIPLINE RESPONSIBLE BY /DATE
专业负责人 赵博 赵博

校对人/日期 CHECKED BY /DATE
校对人 倪高飞 倪高飞

设计人/日期 DESIGNED BY /DATE
设计人 李朝茂 李朝茂

制图人/日期 DESIGNED BY /DATE
制图人 李朝茂 李朝茂

建设单位 CLIENT
垫江县裴兴学校


项目名称 PROJECT
垫江县裴兴学校附属园内操场塑胶垫改工程

子项目名称 PROJECT


图名 DRAWING TITLE
总平面图

| | | | |
|-----------------|--------------|-------------------|-------|
| 工程编号 JOB NO. | ZYSJ-2504015 | 阶段 STATUS | 施工图设计 |
| 比例 SCALE | 见附 | 专业 DISCIPLINE | 建筑 |
| 日期 DATE | 2025.04 | 图号 DRAWING NO. | ML-00 |

重庆中煜华资工程技术有限公司 乙级 证书编号: A350011498
重庆中煜华资工程技术有限公司 乙级 证书编号: 91500107MA5U0L837J-20
重庆中煜华资工程技术有限公司 乙级 证书编号: 乙测字第50503642
地址: 重庆中煜华资工程技术有限公司 乙级 证书编号: 乙测字第50503642

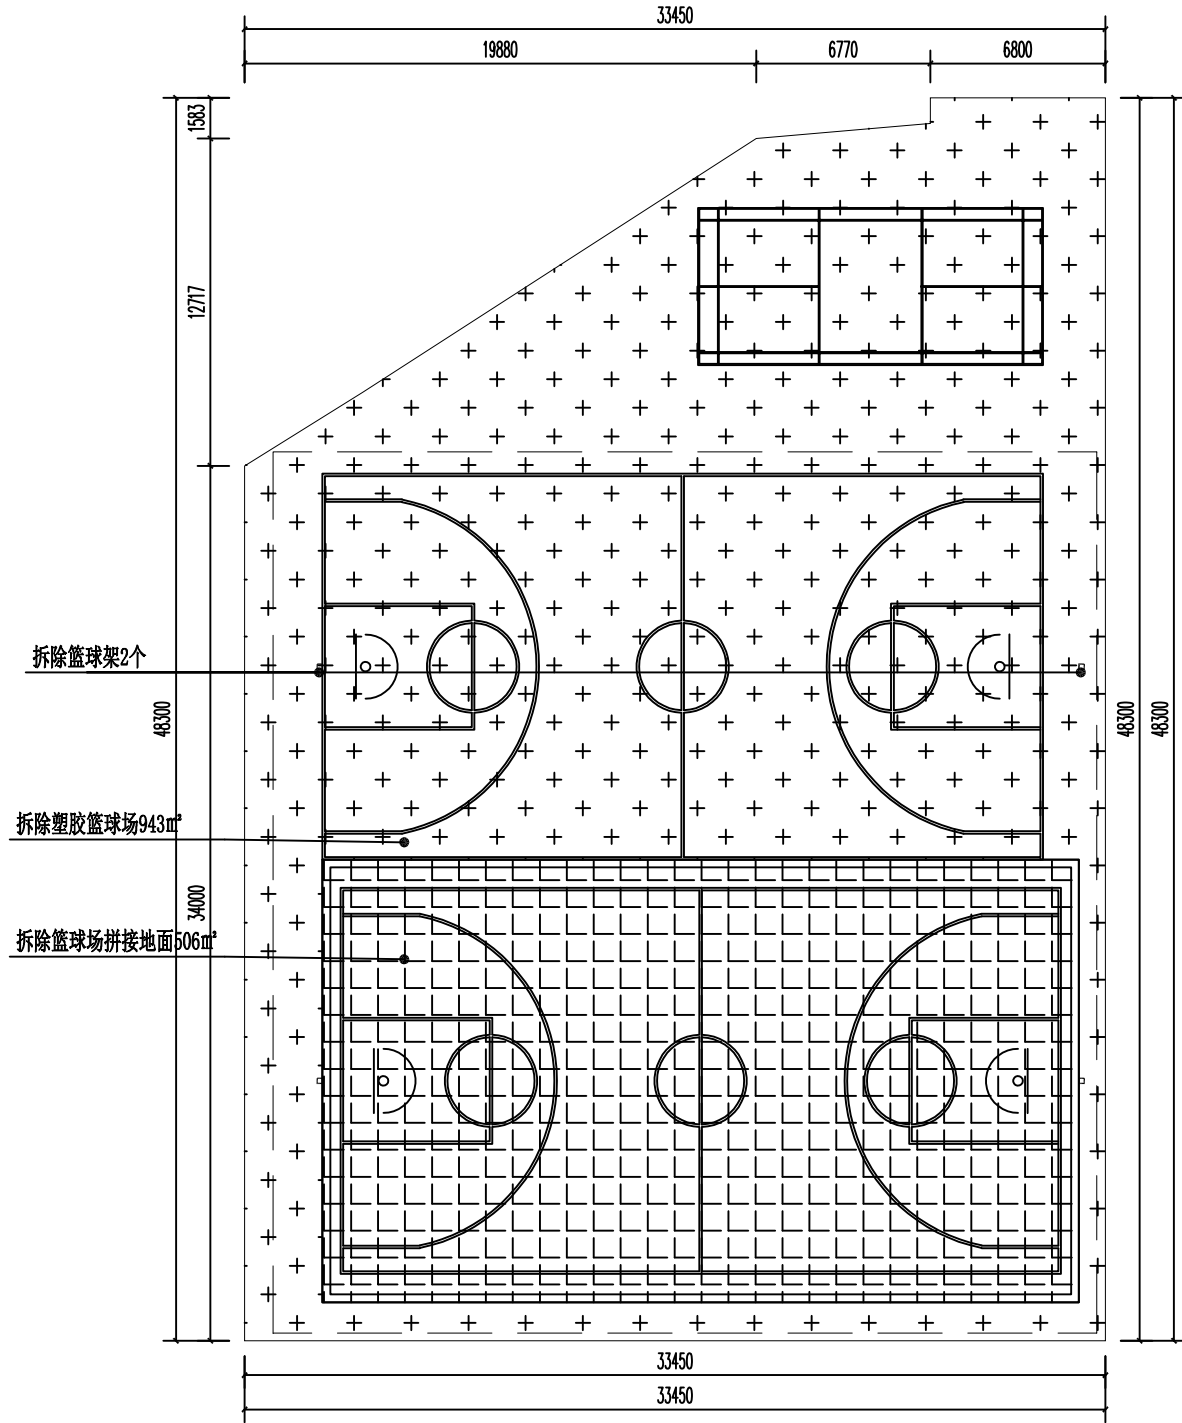

篮球场拆除平面图 1:150

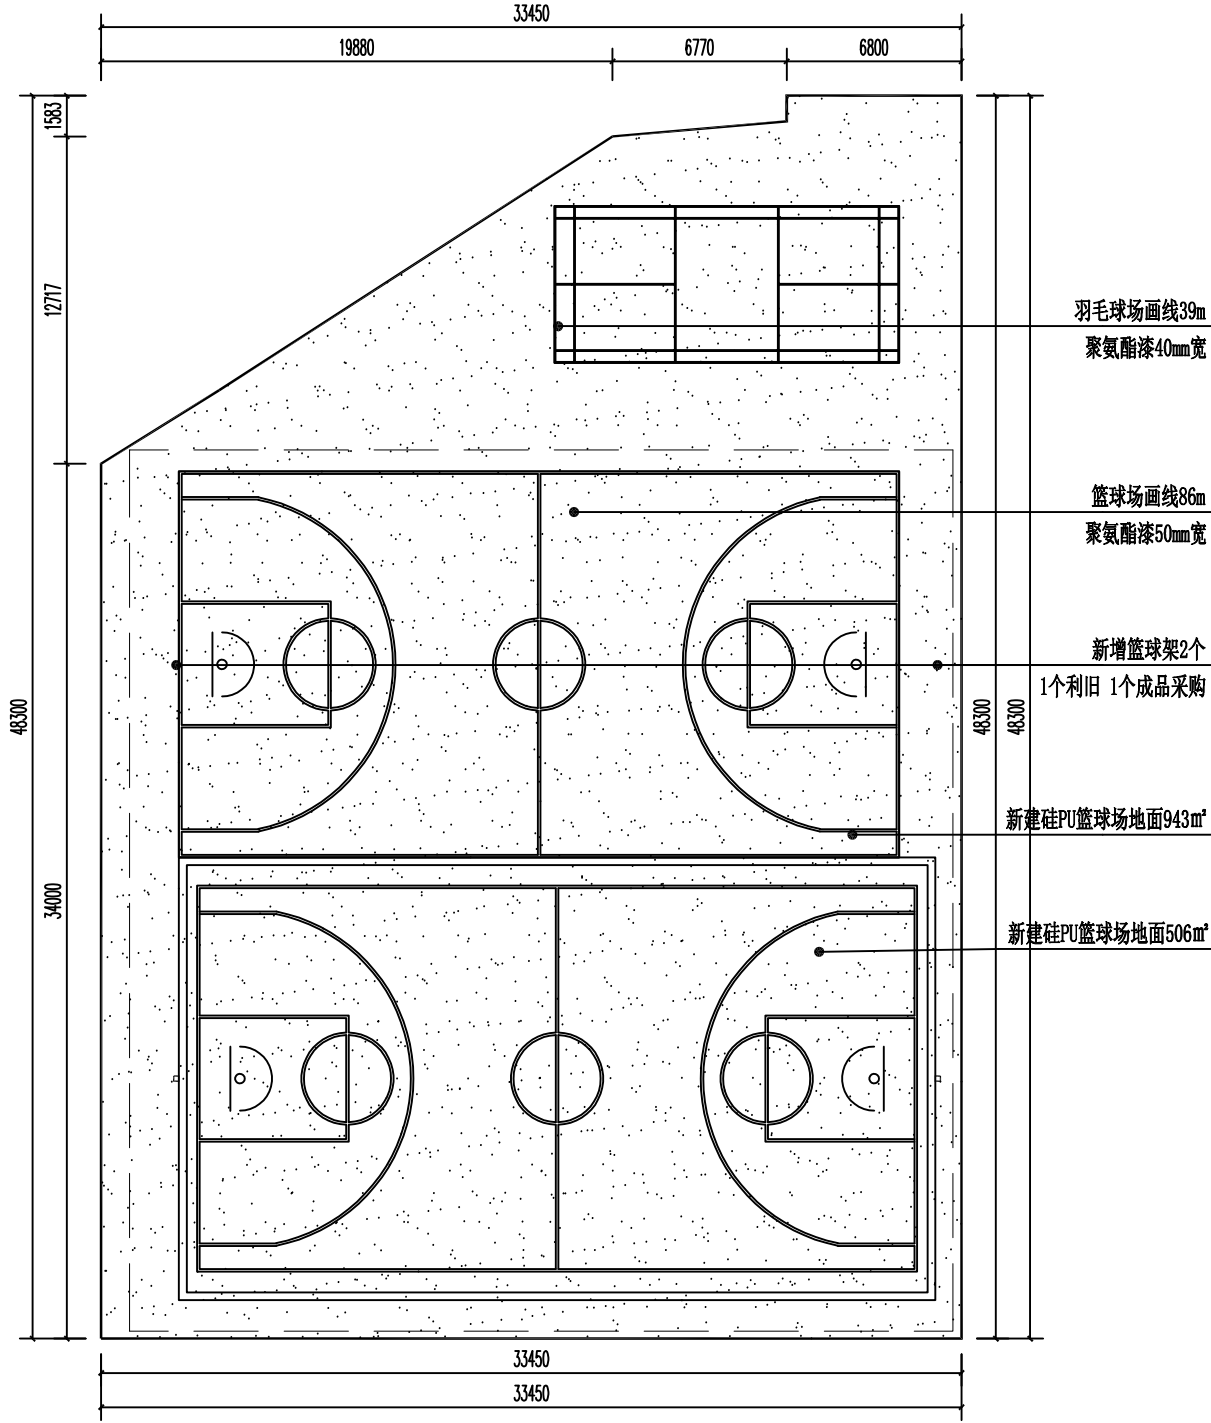

篮球场恢复平面图 1:150

备注:
1、本图尺寸以图上标注为准,不得以比例尺度量。
2、建设单位具备完整有效资质,立项及批复手续后,方可用于施工,在此之前,不得用于任何方案报批。
3、图纸如与现场实际情况不符,未经正式施工图审查机构审查,不得直接用于施工,仅供业主建设参考,不作为法律依据之参考。
4、使用本图时,应同时参照其他相关标准及国家相关标准,如发现有不明之处,应及时通知我公司。
5、本图之版权归重庆中煜华资工程技术有限公司所有,未经本公司授权不得随意复制或第三方,或以任何形式复制。

说明 Illustrate

出图专用章 SEAL

本图须加盖本公司出图印章 否则一律无效

注册盖章 SEAL

施工图审查盖章 SEAL

设计单位



重庆中煜华资工程技术有限公司
Chongqing Zhongyu Huazi Engineering Technology Co., Ltd

审定人/日期 AUTHORIZED FOR ISSUE BY /DATE

审定人 李仕兴

审核人/日期 AUDITED BY /DATE

审核人 孙远赫

设计负责人/日期 PROJECT DIRECTOR /DATE

设计负责人 孙远赫

专业负责人/日期 DISCIPLINE RESPONSIBLE BY /DATE

专业负责人 赵博

校对人/日期 CHECKED BY /DATE

校对人 倪高飞

设计人/日期 DESIGNED BY /DATE

设计人 李朝茂

制图人/日期 DESIGNED BY /DATE

制图人 李朝茂

建设单位 CLIENT

垫江县裴兴学校

项目名称 PROJECT

垫江县裴兴学校附属园内操场塑胶整改工程

子项目名称 PROJECT

图名 DRAWING TITLE

篮球场拆除/恢复平面图

工程编号 JOB NO. ZYSJ-2504015

比例 SCALE 1:150



日期 DATE 2025.04

阶段 STATUS 施工图设计

专业 DISCIPLINE 建筑

图号 DRAWING NO. JS-01

地址：重庆九龙坡区沐利九悦会牛标/U/

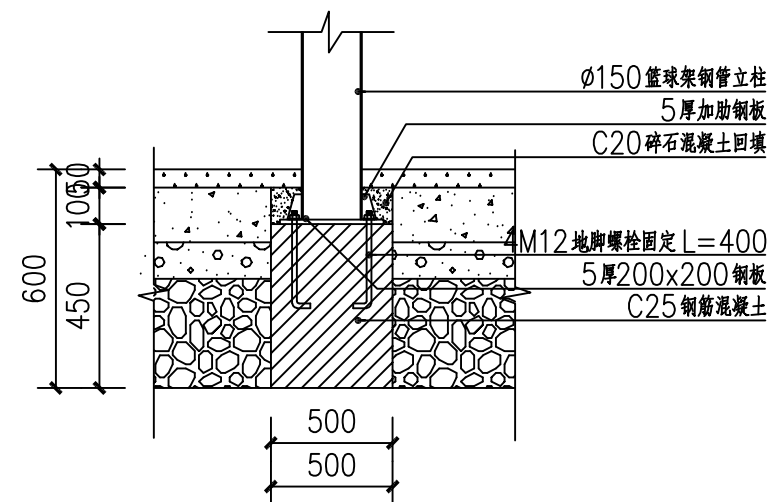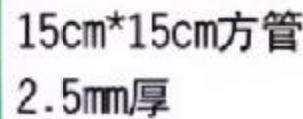

150mm主方管立柱

φ22螺栓

250X250X20钢板

φ22螺栓

4M12地脚螺栓

250X250X20法兰预埋钢板

| | | | |
|------------|---------|-------------------|------|
| 日期 DATE | 2025.04 | 圖號 DRAWING NO. | JS-(|
|------------|---------|-------------------|------|