
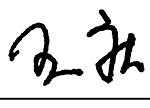
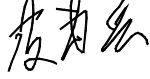


垫江三汇社区党群服务中心建设装饰设计

施工图设计

法 定 代 表 人	刘 奇		工 程 编 号	2023033
技术总负责人	王 庆		资质证书编号	甲级 A150003696
项目负责人	皮为兵		编 制 日 期	2025年7月编制

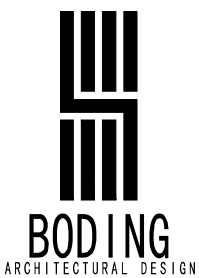

重 庆 博 鼎 建 筑 设 计 有 限 公 司
CHONGQING BODING ARCHITECTURAL DESIGN AND RESEARCH CO., LTD

声明：本作品权益属重庆博鼎建筑设计有限公司。所含信息、专有技术应予保密。

CHONGQING BODING ARCHITECTURAL DESIGN AND RESEARCH CO.,
know-how contained therein are confidential, and shall not
submitted or disclosed to any third party without the prior

(专业)	(姓名)	(日期)
建筑		
结构		
给排水		

图 纸 目 录

序号	图 纸 名 称	新 制 图 号	采 用 图 号	版 本
1	建筑部分			第一版
2	图纸目录	AD-01		第一版
3	施工说明（一）	AD-02		第一版
4	施工说明（二）	AD-03		第一版
5	施工说明（三）	AD-04		第一版
6	施工说明（四） 装饰饰面材料表	AD-05		第一版
7	原始平面图	P-00		第一版
8	平面拆除图	P-01		第一版
9	平面改造图	P-02		第一版
10	平面布置图	P-03		第一版
11	地面铺装图	P-04		第一版
12	天棚布置图	P-05		第一版
13	平面导向图	P-06		第一版
14	A B外立面图	E-01		第一版
15	C D外立面图	E-02		第一版
16	服务大厅A B C D立面图	E-03		第一版
17	大会议室A B C D立面图	E-04		第一版
18	妇女儿童之家A B C立面图	E-05		第一版
	村（居）务监督委员会办公室D立面图			第一版
19	电子阅读室/远程教育室A立面图	E-06		第一版
	党员活动室B C立面图			第一版
20	渝馨家园A立面图 档案室B立面图	E-07		第一版
	盥洗间C D立面图			第一版
21	卫生间A B C D立面图	E-08		第一版
22	服务大厅服务台平、立面图	D-01		第一版
23	服务大厅、服务台剖面图	D-02		第一版
24	服务大厅天棚大样图1\2	D-03		第一版
25	大会议室背景1-1剖面图	D-04		第一版

[illegible]

说 明 Illustration			
项目负责人 Designs Person in Charge	皮为兵	袁为兵	
注册师 Registered Designer	皮为兵	袁为兵	
专业负责 Specialized Person in Charge	皮为兵	袁为兵	
设计 Designs	刘亚运	刘亚运	
制图 Drawing	刘亚运	刘亚运	
校核 Check	黎明	黎明	
审核 Examiner	王庆	王庆	
审定 Approved	袁秀华	袁秀华	
图 案 Owner	重庆市垫江县三溪镇三汇社区		
工程名称 Project	垫江三汇社区党群服务中心建筑装饰设计		
子项名称 Sub-project			
Drawing Name	限纸目录		
工程编号 Project No.	2025010	图 则 Drawing Sort	装 施
版本号 No. of edition	第一版	比 例 Scale	1:50
日 期 Date	2025.07	图 号 Drawing No.	AD-01
企业网址(Website): http://www.cqjzsj.com			
 重庆博鼎建筑设计有限公司 JINGJI CHONGQING BOODING ARCHITECTURAL DESIGN AND RESEARCH CO., LTD.			
工程登记证号: 垫江A150003696 DESIGN Certificate No. A Grade A150003696			
地 址: 中国重庆市中区大坪正街118号(原华鑫城)A栋7楼 ADD: Puchangsheng 118, No. 118, Da Ping Street, Tusheng Hubin Chengcheng P.R.China			
电 话 TEL: 023-61261821 023-61261802		中国重庆 Chongqing China	
传 真 FAX: 023-61261822 023-61261826		中国重庆 Chongqing China	

设计说明（三）

安装封边收口线条时应用射钉固定，钉的位置应在线条的凹槽处或背视线的一侧。

6.6、涂饰工程

6.6.1、一般规定

本章适用于住宅内部水性涂料、溶剂型涂料和美术涂饰的涂饰工程施工。

涂饰工程应在抹灰、吊顶、细部、地面及电气工程等已完成并验收合格后进行。

涂饰工程应优先采用绿色环保产品。

混凝土或抹灰基层涂刷溶剂型涂料时，含水率不得大于8水性涂料时，含水率不得大于10%；木质基层含水率不得大于12%。

涂料在使用前应搅拌均匀，并应在规定的时间内用完。

施工现场环境温度宜在5—35℃之间，并注意通风换气 and 防尘。

6.6.2、主要材料质量要求

涂料的品种、颜色应符合设计要求，并应有产品性能检测报告和产品合格证书。

涂饰工程所用腻子的粘结强度应符合国家现行标准的有关规定。

6.6.3、施工要点

基层处理应符合下列规定：

混凝土及水泥砂浆抹灰基层：应满刮腻子、砂纸打光，表面应平整光滑、线角顺直。

纸面石膏板基层：应按设计要求对板缝、钉眼进行处理后，满刮腻子、砂纸打光。

清漆木质基层：表面应平整光滑、颜色谐调一致，表面无污染、裂缝、残缺等缺陷。

调和漆木质基层：表面应平整、无严重污染。

金属基层：表面应进行除锈和防锈处理。

6.6.4、涂饰施工一般方法：

滚涂法：将蘸取漆液的毛辊先按W方式运动将涂料大致涂在基层上，然后用不蘸取漆液的毛辊紧贴基面上、下、左右来回滚动，使漆液在基层上均匀展开，最后用蘸取漆液的毛辊按一定方向满滚一遍。阴角及上下口宜采用排笔刷涂找齐。

喷涂法：喷枪压力宜控制住0.4—0.8MPa范围内。喷涂时喷枪与墙面应保持垂直，距离宜在500mm左右，匀速平行移动。两行重叠宽度宜控制住喷涂宽度的1/3。

刷涂法：直接先左右后、先上后下、先难后易、先后面面的顺序进行。

木质基层涂刷清漆：木质基层上的书柜、松脂部位应用虫胶漆封闭，钉眼处应用油性腻子嵌补。在刮腻子、上色前，应涂刷一遍封闭底漆，然后反复对局部进行拼色和修色，每修完一次，刷一遍中层漆，干后打磨，直至色调谐调统一，再做饰面漆。

木质基层涂刷调和漆：先满刷清油一遍，待其干后用油腻子将钉孔、裂缝、残缺处嵌刮平整，干后打磨光滑，再刷中层和面层油漆。

对泛碱、析盐的基层应先用3%的草酸溶液清洗，然后用清水冲刷干净或在基层上满刷一遍耐碱底漆，待其干后刮腻子，再涂刷面层涂料。

浮雕涂饰的中层涂料应颗粒均匀，用专用塑胶辊蘸煤油或水均匀滚压，厚薄一致，待完全干燥固化后，才可进行面层涂饰。面层为水性涂料应采用喷涂，溶剂型涂料应采用刷涂。间隔时间宜在4h以上。

涂料、油漆打磨应待涂膜完全干透后进行，打磨应用力均匀，不得磨透底。

涂饰工程因施工面积大，所用材料如不符合有关环保要求的，将严重影响住宅装饰装修后的室内环境质量，故在可能的情况下，应先使用绿色环保产品。

含水率的控制要求是保证涂料与基层的粘接力以及涂层不出现起皮、空鼓等现象。

各类涂料在使用前均应充分搅拌均匀，才能保障其技术指标的一致稳定。为避免产生色差，应根据涂饰使用量一次调配完成，并在规定时间内用完，否则会降低其技术指标，影响其施工质量。

涂饰工程对施工环境要求较高，适宜的温度有利于涂料的干燥、成膜。温度过低或过高，均会降低其技术指标。良好的通风，既能加快结膜过程，又对操作人员的健康有益。

内墙腻子的粘结强度、老化性及腻子对基层的附着力会直接影响到整个涂层的质量，故制定本规定。厨

房、卫生间为潮湿部位，墙面应使用耐水型内墙腻子。

基层直接影响到涂料的附着力、平整度、色调的谐调和使用寿命，因此，对基层必须进行相应的处理，否则会影响涂层的质量。

在刮腻子前涂刷一遍底漆，有三个目的：第一是保证木材含水率的稳定性；第二是以免腻子中的油漆被基层过多的吸收，影响腻子的附着力；第三是因材质所处原木的不同部位，其密度也有差异，密度大者渗透性小，反之，渗透性强。因此上色前刷一遍底，控制渗透的均匀性，从而避免颜色不至于因密度大者上色后浅，密度小者上色后深的弊端。

先刷清油的目的：一是保证木材含水率的稳定性；二是增加调和漆与基层的附着力。

因新建住宅的混凝土或抹灰基层有尚未挥发的碱性物质，故在涂饰涂料前，应涂刷抗碱封底漆；因旧住宅墙面已陈旧，故应清除酥松的旧装饰装修层并进行界面处理。

凡未完全干透的涂膜均不能打磨，涂料、油漆也不例外。打磨的技巧应用力均匀，整个膜面都要磨到，不能磨透露底。

6.7、地面铺装工程

6.7.1、一般规定

本章适用于石材(包括人造石材)、地面砖、实木地板、竹地板、实木复合地板、强化复合地板、地毯等材料的地面面层的铺装安装工程施工。

地面面层应有足够的强度，其表面质量应符合国家现行标准、规范的有关规定。

地面铺装图案及固定方法等应符合设计要求。

天然石材在铺装前应采取防护措施，防止出现污损、泛碱等现象。

6.7.2、主要材料质量要求

地面铺装材料的品种、规格、颜色等均匀符合设计要求并应有产品合格证书。

地面铺装时所用龙骨、垫木、毛地板等木料的含水率，以及防腐、防蛀、防火处理等均应符合国家现行标准、规范的有关规定。

6.7.3、施工要点

石材、地面砖铺贴应符合下列规定：

石材、地面砖铺贴前应浸水湿润。天然石材铺贴前应进行对色、拼花并试拼、编号。

铺贴前应根据设计要求确定结合层砂浆厚度，拉十字线控制其厚度和石材、地面砖表面平整度。

结合层砂浆宜采用体积比为1:3的干硬性水泥砂浆，厚度宜高出实铺厚度2—3mm。铺贴前应在水泥砂浆上刷一道水灰比为1:2的素水泥浆或干铺水泥1—2mm后洒水。

石材、地面砖铺贴时应保持水平就位，用橡皮锤轻击使其与砂浆粘结紧密，同时调整其表面平整度及缝宽。

铺贴后应及时清理表面，24h后应用：1水泥浆灌缝，选择与地面颜色一致的颜料与白水泥拌和均匀后嵌缝。

墙地砖应尽量对缝铺贴。

6.8、电气安装工程

6.8.1、一般规定

本章适用于住宅公共部位的电路布线及电器、灯具安装。

电气安装施工人员应持证上岗。

配电箱户表后应根据室内用电设备的不同功率分别配线供电；大功率电气设备应独立配线安装插座。

配线时，相线与零线的颜色应不同,同一住宅相线(L)颜色应统一，零线(N)宜用蓝色，保护线(PE)必须用黄绿双色线。

电路配管、配线施工及电器、灯具安装除遵守本规定外，尚应符合国家现行有关标准规范的规定。

工程竣工时应向业主提供电气工程竣工图。

6.8.2、主要材料质量要求

电器、电料的规格、型号应符合设计要求及国家现行电器产品标准的有关规定。

电器、电料的包装应完好，材料外观不应有破损，附件、备件应齐全。

塑胶电线保护管及接线盒必须是阻燃型产品，外观不应有破损及变形。

金属电线保护管及接线盒外观不应有折扁和裂缝，管内应无毛刺，管口应平整。

通信系统使用的终端盒、接线盒与配电系统的开关、插座，宜选用同一系列产品。

6.8.3、施工要点

应根据用电设备位置，确定管线走向、标高及开关、插座的位置。电源线配线时，所用导线截面应满足用电设备的最大输出功率。暗线敷设必须配管。当管线长度超过15m或有两个直角弯时，应增设拉线盒。

同一回路电线应穿入同一根管内，但管内总根数不应超过8根，电线总截面积(包括绝缘外皮)不应超过管内截面面积的40%。

电源线与通讯线不得穿入同一根管内。

电源线及插座与电视线及插座的水平间距不应小于500mm。

电线与暖气、热水、煤气管之间的平行距离不应小于300mm，交叉距离不应小于100mm。

穿人配管导线的接头应设在接线盒内，接头搭接应牢固，绝缘带包缠应均匀紧密。

安装电源插座时，面向插座的左侧应接零线(N)，右侧应接相线(L)，中间上方应接保护地线(PE)。

当吊灯自重 在3kg及以上时，应先在顶板上安装后置埋件，然后将灯具固定在后置埋件上。严禁安装在木楔、木砖上。

连接开关、螺口灯具导线时，相线应先接开关，开关引出的相线应接在灯中心的端子上,零线应接在螺纹的

端子上。

导线间和导线对地间电阻必须大于0.5MΩ。

同一室内的电源、电话、电视等插座面板应在同一水平标高上，高差应小于 5 mm。

6.9、木门安装工程

6.9.1、户内门及门套安装施工要求：

1. 门套及门贴脸安装

- 先检查土建门洞尺寸是否准确,是否存在倾斜、弯等现象。如发现上述现象,应先整改后再安装。
- 在门套背面装上联接铁片(用木螺丝),每只门套应装7条。
- 将门套推入门洞,根据水平标高确定高度,背面用木契临时固定。然后用水平仪调整垂直度,最后用射钉枪将联接铁片钉在墙体上。
- 用发泡填缝胶将门套与墙体间的缝隙填满。
- 待胶牢固后,再钉门贴脸。门贴脸45度夹角必须锯准确,然后涂胶,再用枪钉固定。

2. 门扇安装

- 应先量门扇尺寸及门套内径尺寸,然后根据上述尺寸调整门缝大小应参照国家有关规范。
- 安装铰链时必须划线,然后在凿凹槽,确保美观。铰链安装后,要保证门扇开启灵活,无自开、自关现象。

3. 产品保护

在安装过程中要注意对产品的保护。不得碰伤、划伤油漆。

七、内部装修材料、施工相关要求：

- 7.1、建筑内部装修不应擅自减少、改动、拆除、遮挡消防设施或器材及其标识、疏散指示标志、疏散出口隔、防烟分区及其分隔，不应影响消防设施或器材的使用功能和正常操作。
- 7.2、下列部位不应使用影响人员安全疏散和消防救援的镜面反光材料：
 - 7.2.1、疏散出口的门；
 - 7.2.2、疏散走道及其尽端、疏散楼梯间及其前室的顶棚、墙面和地面；
 - 7.2.3、供消防人员进出建筑的出入口的门、窗；
 - 7.2.4、消防专用通道、消防电梯前室的顶棚、墙面和地面。
- 7.3、建筑内部消火栓箱门不应被装饰物遮掩，消火栓箱门四周的装修材料颜色应与消火栓箱门的颜色有明显区别或在消火栓箱门表面设置发光标志。
- 7.4、地上建筑的水平疏散走道和安全出口的门厅，其顶棚应采用A级装修材料，其他部位应采用不低于B1级的装修材料；地下民用建筑的疏散走道和安全出口的门厅，其顶棚、墙面和地面均应采用A级装修材料。
- 7.5、疏散楼梯间和前室的顶棚、墙面和地面均应采用A级装修材料。
- 7.6、建筑物内设有上下层相连通的中庭、走马廊、开敞楼梯、自动扶梯时，其连通部位的顶棚、墙面应采用A级装修材料，其他部位应采用不低于B1级的装修材料。
- 7.7、建筑内部变形缝(包括沉降缝、伸缩缝、抗震缝等)两侧基层的表面装修应采用不低于B1级的装修材料。
- 7.8、无窗房间内部装修材料的燃烧性能等级除A级外，应在表5.1.1、表5.2.1、表5.3.1、表6.0.1、表6.0.5规定的基础上提高一级。
- 7.9、消防水泵房、机械加压送风排烟机房、固定灭火系统钢瓶间、配电室、变压器室、发电机房、储油间、通风和空调机房等，其内部所有装修均应采用A级装修材料。

序号 NO.	修改内容 DESCRIPTION	日期 DATE
重庆渝阳建筑设计有限公司 CHONGQING YUYANG ARCHITECTURAL DESIGN CO., LTD. 重庆市江北区五里店工业设计中心四楼 4F, Industrial Design Center, Wulidian Jiangbei district, Chongqing, China 电话 Tel. +86 023-67753558 邮政编码 Post Code: 401147 传真 Fax. +86 023-67753558 Email: 090753558@163.com 审定人/日期 AUTHORIZED FOR ISSUE BY /DATE 赵清献 赵清献 审核人/日期 AUDITED BY /DATE 李洪林 李洪林 设计总负责人/日期 DISCIPLINE RESPONSIBLE BY /DATE 陈朝顺 陈朝顺 专业负责人/日期 DISCIPLINE RESPONSIBLE BY /DATE 欧阳杰 欧阳杰 校对人/日期 CHECKED BY /DATE 张珂嘉 张珂嘉 设计人/日期 DESIGNED BY /DATE 李玲玲 李玲玲 业主单位 CLIENT 重庆市垫江监狱 项目名称 PROJECT 重庆市垫江监狱狱内法庭建设工程 子项名称 SUBITEM 图名 DRAWING TITLE 设计说明（三） 工程编号 JOB NO. YYDJ-2025005 电子文档编号 CAD FILENAME 施工图 比例 SCALE 图别 DWG CATEGORY 1: 100 建筑 图幅 SIZE MAPS 版本号 VER. NO. A3 1 日期 DATE 图号 DRAWING NO. 2025. 04 AD-04		

设计说明（四）

7.10、消防控制室等重要房间，其顶棚和墙面应采用A级装修材料，地面及其他装修应采用不低于B1级的装修材料。
7.11、民用建筑内的库房或贮藏间，其内部所有装修除应符合相应场所规定外，且应采用不低于B1级的装修材料。
7.12、照明灯具及电气设备、线路的高温部位，当靠近非A级装修材料或构件时，应采取隔热、散热等防火保护措施，与窗帘、帷幕、幕布、软包等装修材料的距离不应小于500mm；灯饰应采用不低于B1级的材料。
7.13、建筑内部的配电箱、控制面板、接线盒、开关、插座等不应直接安装在低于B1级的装修材料上；用于顶棚和墙面装修的木质类板材，当内部含有电器、电线等物体时，应采用不低于B1级的材料。
7.14、当室内顶棚、墙面、地面和隔断装修材料内部安装电加热供暖系统时，室内采用的装修材料和绝热材料的燃烧性能等级应为A级。当室内顶棚、墙面、地面和隔断装修材料内部安装水暖(或蒸汽)供暖系统时，其顶棚采用的装修材料和绝热材料的燃烧性能应为A级，其他部位的装修材料和绝热材料的燃烧性能不应低于B1级，且尚应符合本规范有关公共场所的规定。
7.15、筑内部不宜设置采用B3级装饰材料制成的壁挂、布艺等，当需要设置时，不应靠近电气线路、火源或热源，或采取隔离措施。
7.16、单层、多层民用建筑内部各部位装修材料的燃烧性能等级，不应低于本规范表7.1.1的规定。

7.17、除本规范第4章规定的场所和本规范表5.2.1中序号为11~13规定的部位外，单层、多层民用建筑内面积小于100㎡的房间，当采用耐火极限不低于2.00h的防火隔墙和甲级防火门、窗与其他部位分隔时，其装修材料的燃烧性能等级可在本规范表5.2.1的基础上降低一级。
7.18、除本规范第4章规定的场所和本规范表5.2.1中序号为11~13规定的部位外，当单层、多层民用建筑需做内部装修的空间内装有自动火灾系统时，除顶棚外，其内部装修材料的燃烧性能等级可在本规范表5.2.1规定的基础上降低一级；当同时装有火灾自动报警装置和自动火灾系统时，其装修材料的燃烧性能等级可在本规范表5.2.1规定的基础上降低一级。

8.1无障碍设计
8.1.1、无障碍卫生间、无障碍坡道、无障碍扶手等详见建筑平面图表示。
8.1.2、本工程无障碍设计依据《无障碍设计规范》GB 50763-2012、《建筑与市政工程无障碍通用规范》GB55019-2021进行设计。
8.1.3、手动门开启后的通行净宽不应小于900mm，既有建筑改造或改建的门开启后的通行净宽不应小于800mm，平开门的门扇外侧和里侧 均应设置扶手，扶手应保证单手握拳操作，操作部分距地面高度应为0.85m~1.00m，除防火门外，门开启所需的力度不应大于25N，自动门开启后的通行净宽不应小于1.00m，当设置手动启闭装置时，可操作部件的中心距地面高度应为0.85m~1.00m。
8.1.4、全玻璃门应符合下列规定：
8.1.4.1、应选用安全玻璃或采取防护措施，并应采取醒目的防撞提示措施；
8.1.4.2、开启扇左右两侧为玻璃隔断时，门应与玻璃隔断在视觉上显著区分开，玻璃隔断并应采取醒目的防撞提示措施；
8.1.4.3、防撞提示应横跨玻璃门或隔断，距地面高度应为0.85m~1.50m。连续设置多道门时，两道门之间的距离除去门扇摆动的空间后的净间距不应小于1.50m。
8.1.5、满足无障碍要求的安装有闭门器的门，从闭门器最大受控角度到完全关闭前10°的闭门时间不应小于3s。满足无障碍要求的双向开启的门应在可视高度部分安装观察窗，视槽部分的下沿距地面高度不应大于850mm。
8.1.6、为公众提供服务的各类服务台均应设置低位服务设施，包括问询台、接待处、业务台,低位服务设施前应留有轮椅回转空间;低位服务设施的上表面距地面高度应为700mm~850mm，台面的下部应留出不少于宽750mm、高650mm、距地面高度250mm范围内进深不小于450mm、其他部分进深不小于250mm的容膝容脚空间。
8.1.7、无障碍信息交流设施应满足《建筑与市政工程无障碍通用规范》GB55019-2021第4.0.1，4.0.2，4.0.3，4.0.4，4.0.5，4.0.6，4.0.7条的要求。


装饰饰面主要材料表

TYPES OF FINISH LEGEND 装饰饰面材料表


	材 料 名 称	环保	使 用 部 位	耐火等级
	墙面			
	轻钢龙骨		墙面基层	A
	12mm低密度灰硅基层板		墙面基层	A1
	6mm木纹饰面板		墙面饰面	B1
	18mm木纹饰面板		墙面饰面	B1
	6mm红色饰面板		墙面饰面	B1
	木纹长城板		墙面饰面	B1
	50高木踢脚线		墙面饰面	B1
	天棚			
	轻钢龙骨9.5mm纸面石膏板		吊顶基层	A
	白色无机涂料		天棚饰面	A

序号 NO.	备注名称 DESCRIPTION	日期 DATE

重庆渝阳建筑设计有限公司 CHONGQING YUYANG ARCHITECTURAL DESIGN CO., LTD. 重庆市江北区五里店工业设计中心四楼 4F, Industrial Design Center, Wulidian Jiangbei district, Chongqing, China 电话 Tel.: +86 023-67753558 邮政编码 Post. Code: 401147 传真 Fax: +86 023-67753558 Email: 090753558@163.com 审定人/日期 AUTHORIZED FOR ISSUE BY /DATE 赵清献 审核人/日期 AUDITED BY /DATE 李洪林 设计总负责人/日期 DISCIPLINE RESPONSIBLE BY /DATE 陈朝顺 专业负责人/日期 DISCIPLINE RESPONSIBLE BY /DATE 欧阳杰 校对人/日期 CHECKED BY /DATE 张珂嘉 设计人/日期 DESIGNED BY /DATE 李玲玲 业主单位 CLIENT 重庆市垫江监狱 项目名称 PROJECT 重庆市垫江监狱狱内法庭建设工程 子项名称 SUBITEM 图名 DRAWING TITLE 设计说明（四）装饰饰面材料表 工程编号 JOB NO. YYDJ-2025005 电子文档编号 CNO FILENAME 施工图 比例 SCALE 1: 100 图别 建筑 图幅 SIZE MAPS A3 版本号 VER. NO. 1 日期 DATE 2025. 04 图号 DRAWING NO. AD-05	
---	--

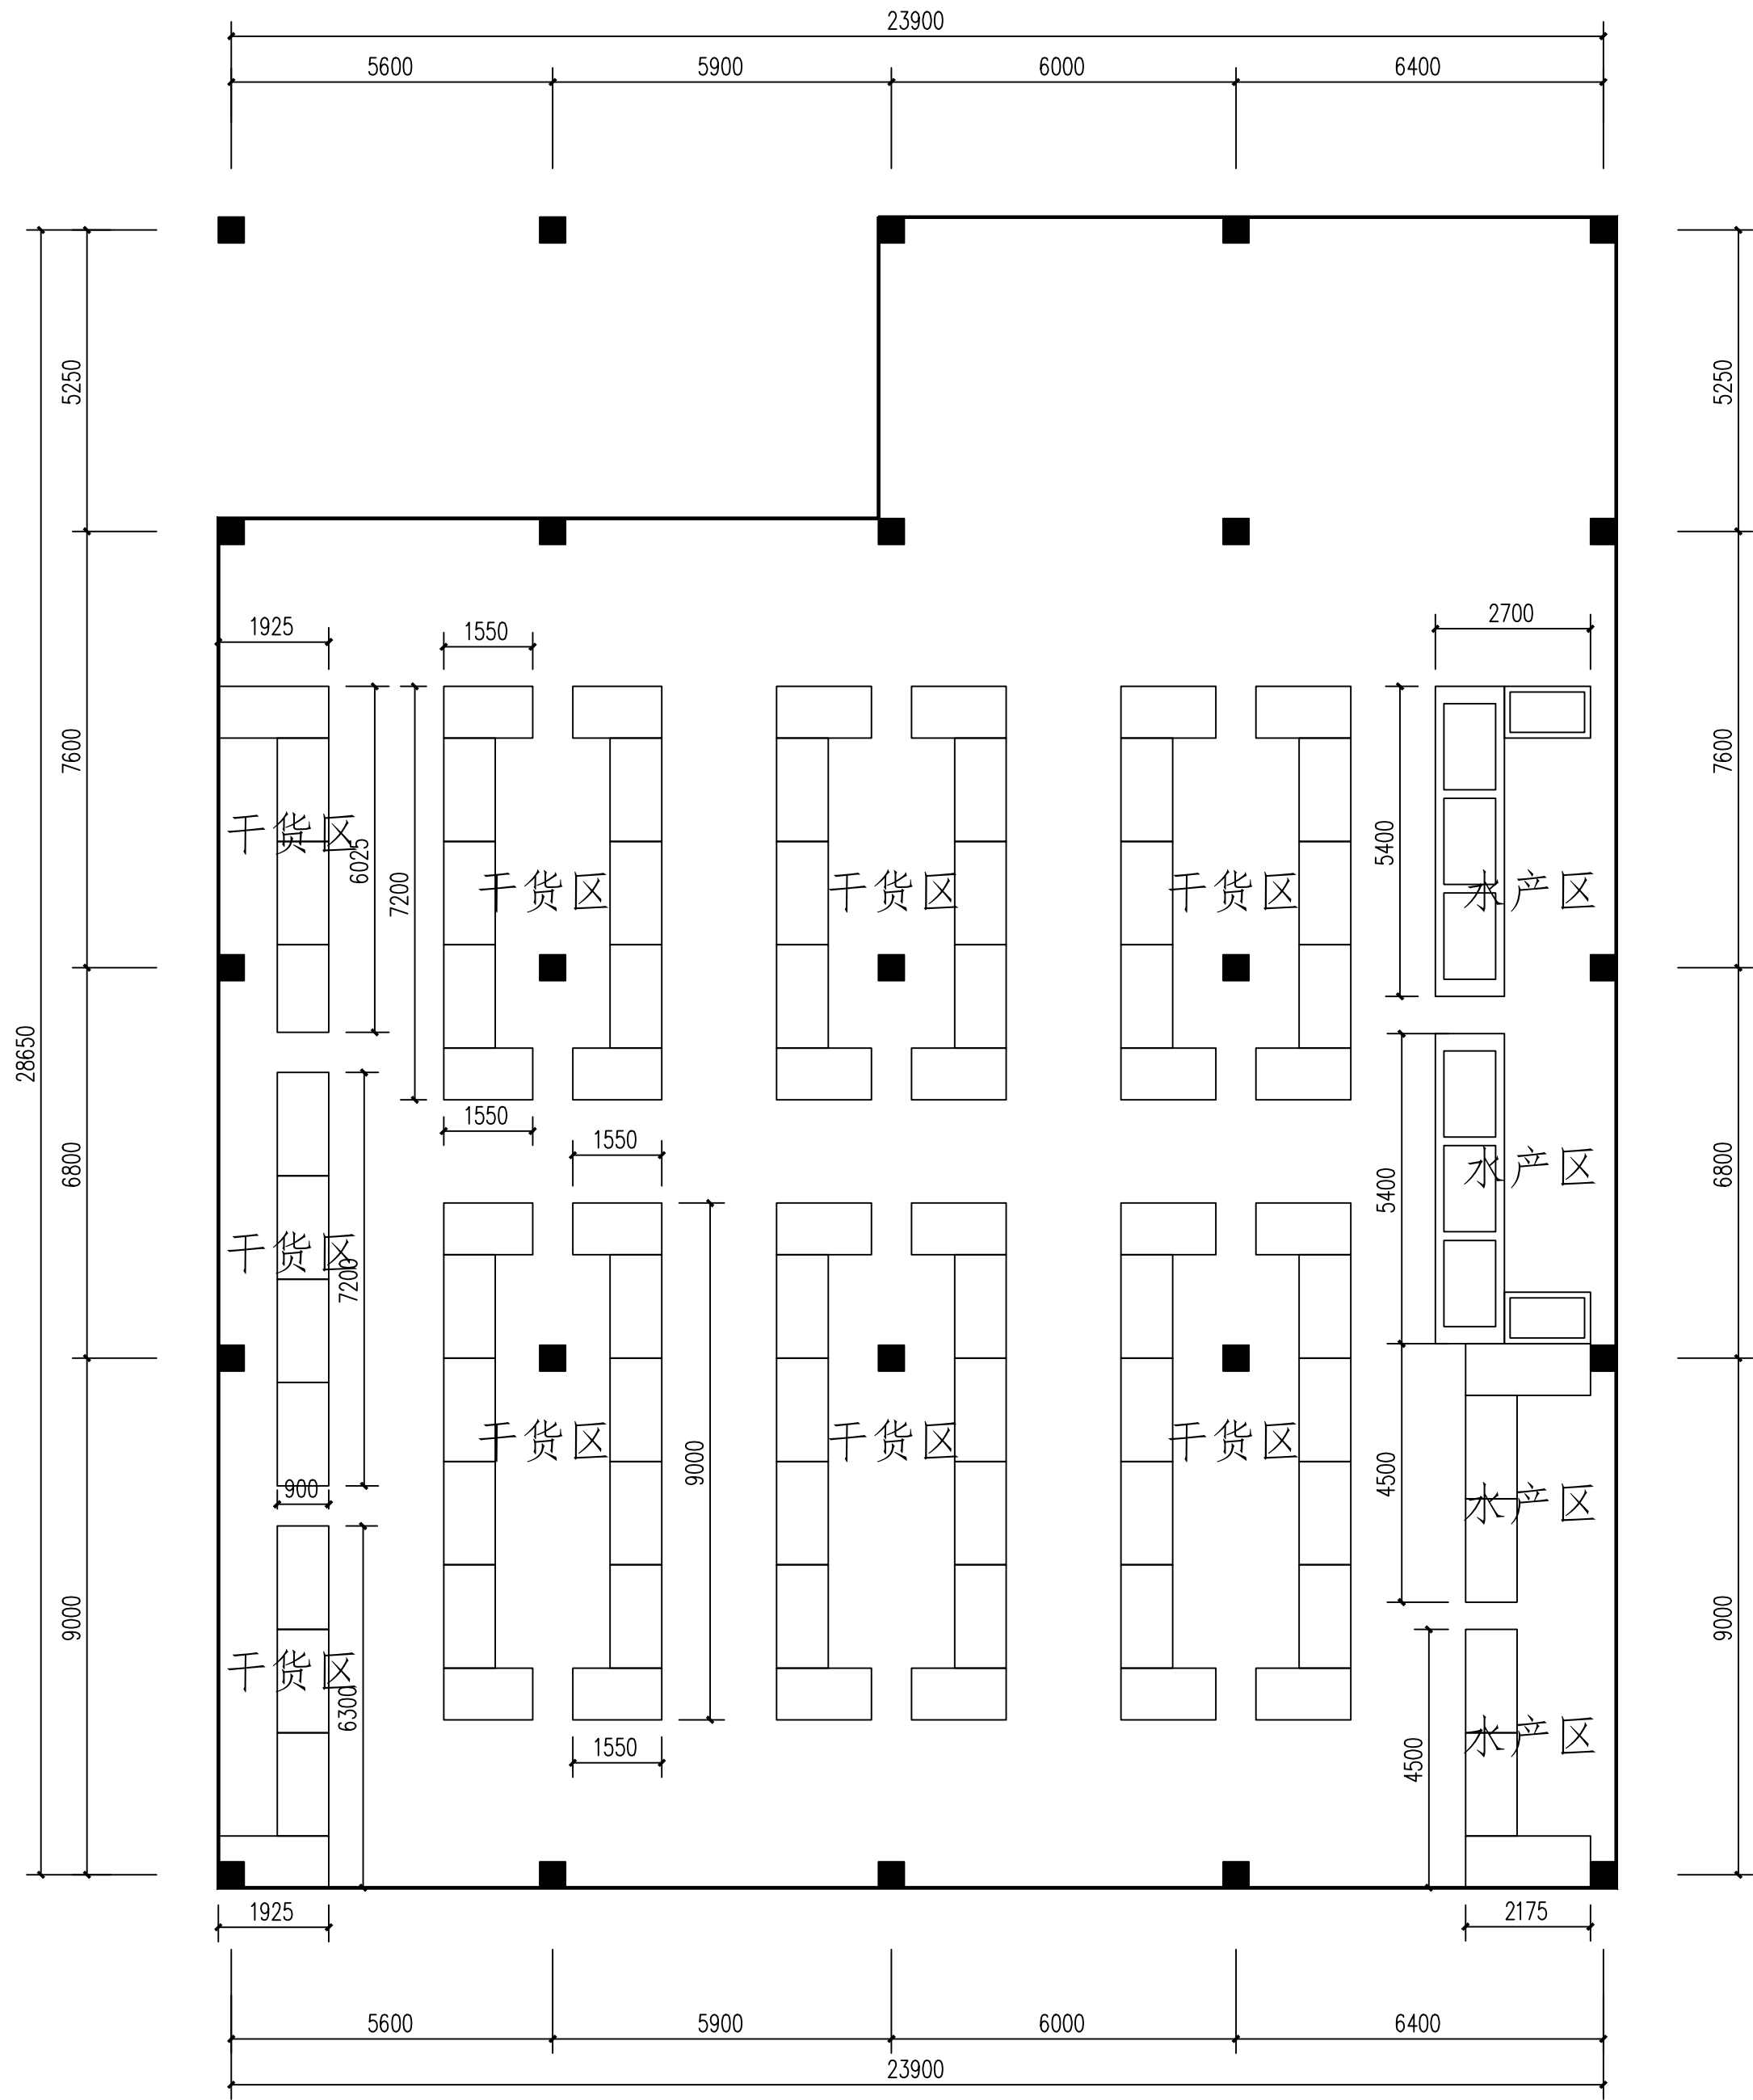

平面拆除图 1:100
建筑面积580.74m²

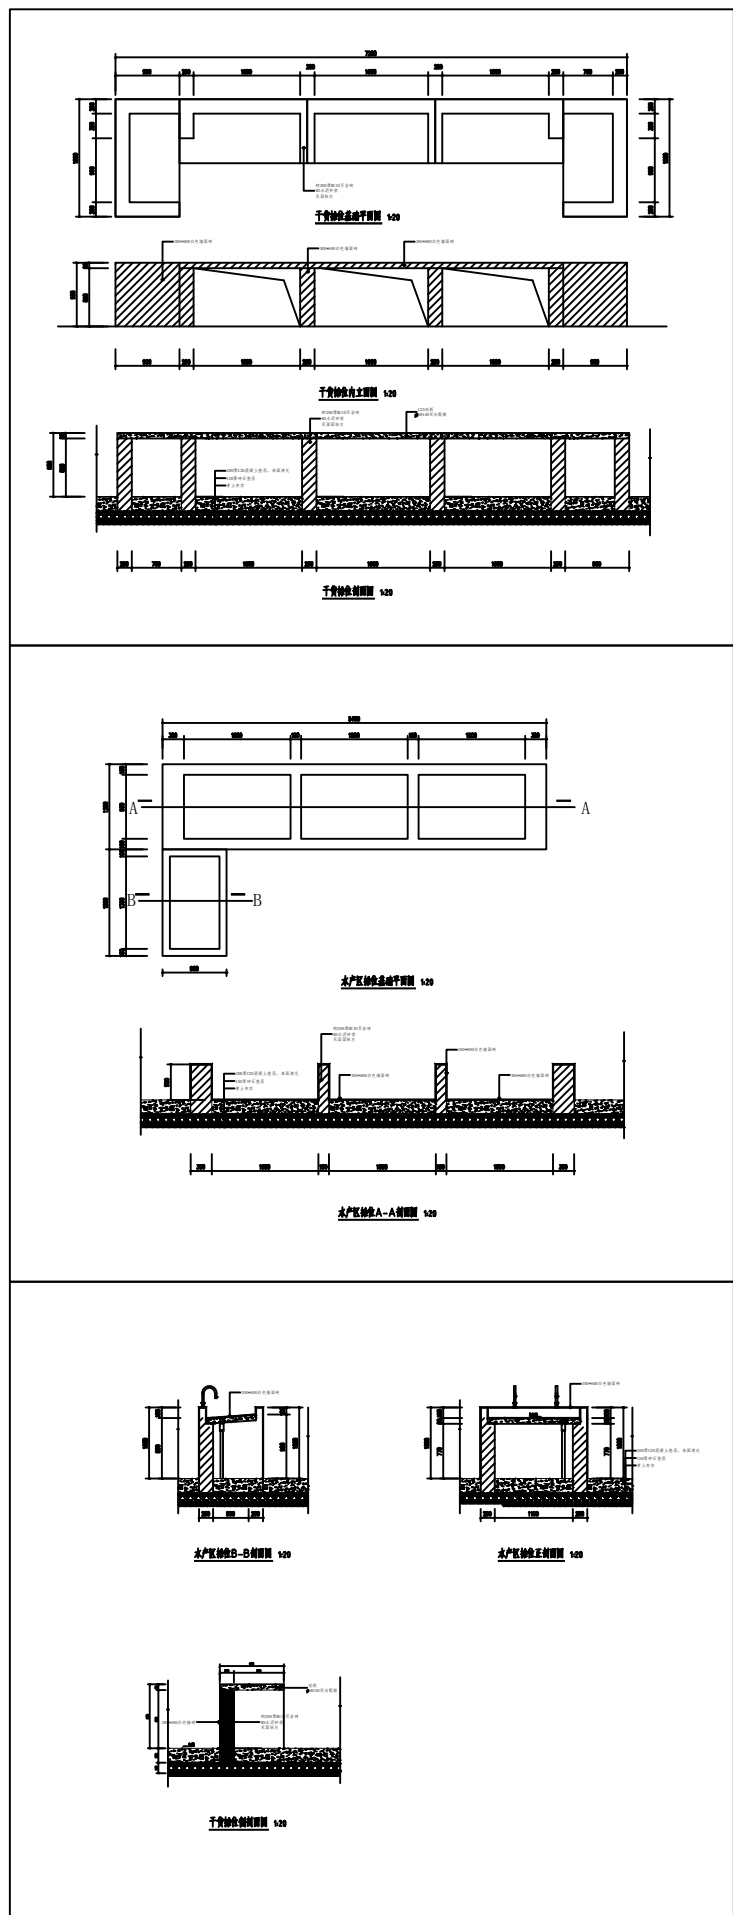

说明:
1、拆除室内现场所有菜台,
2、拆除墙面所有墙砖, 高度1500.

说明 Illustration		
项目负责人 Design Person in Charge	皮为兵	皮为兵
注册师 Registered Designer	皮为兵	皮为兵
专业负责人 Specialized Person in Charge	皮为兵	皮为兵
设计 Design	刘亚运	刘亚运
制图 Drawing	刘亚运	刘亚运
校对 Check	黎明	黎明
审核 Examiner	王庆	王庆
审定 Approved	袁秀华	袁秀华
顾客 Owner	重庆市垫江县三溪镇三汇社区	
工程名称 Project	垫江三汇社区党群服务中心建设装饰设计	
子项目名称 Sub-project		
图名 Drawing Name	平面拆除图	
工程编号 Project No.	2025010	图别 Drawing Sort
版本号 No. of edition	第一版	比例 Scale
日期 Date	2025.07	图号 Drawing No.
企业网址(Website): http://www.cqjzs.com		
重庆博鼎建筑设计有限公司 CHONGQING BODING ARCHITECTURAL DESIGN AND RESEARCH CO., LTD.		
工程设计证书编号: 甲级A150003595 DESIGN Certificate No. A Grade A150003595		
地址: 中国重庆市渝中区大坪正街118号(嘉华鑫城)A栋7楼 ADDRESS: Chongqing Yuzhong District Daping Zhengjie 118 No. (Jiahua Xincheng) A Building 7 Floor		
电话: 023-6126121 023-6126102 中国重庆 TEL: 023-6126121 023-6126102 Chongqing China		
传真: 023-6126122 023-6126126 中国重庆 FAX: 023-6126122 023-6126126 Chongqing China		

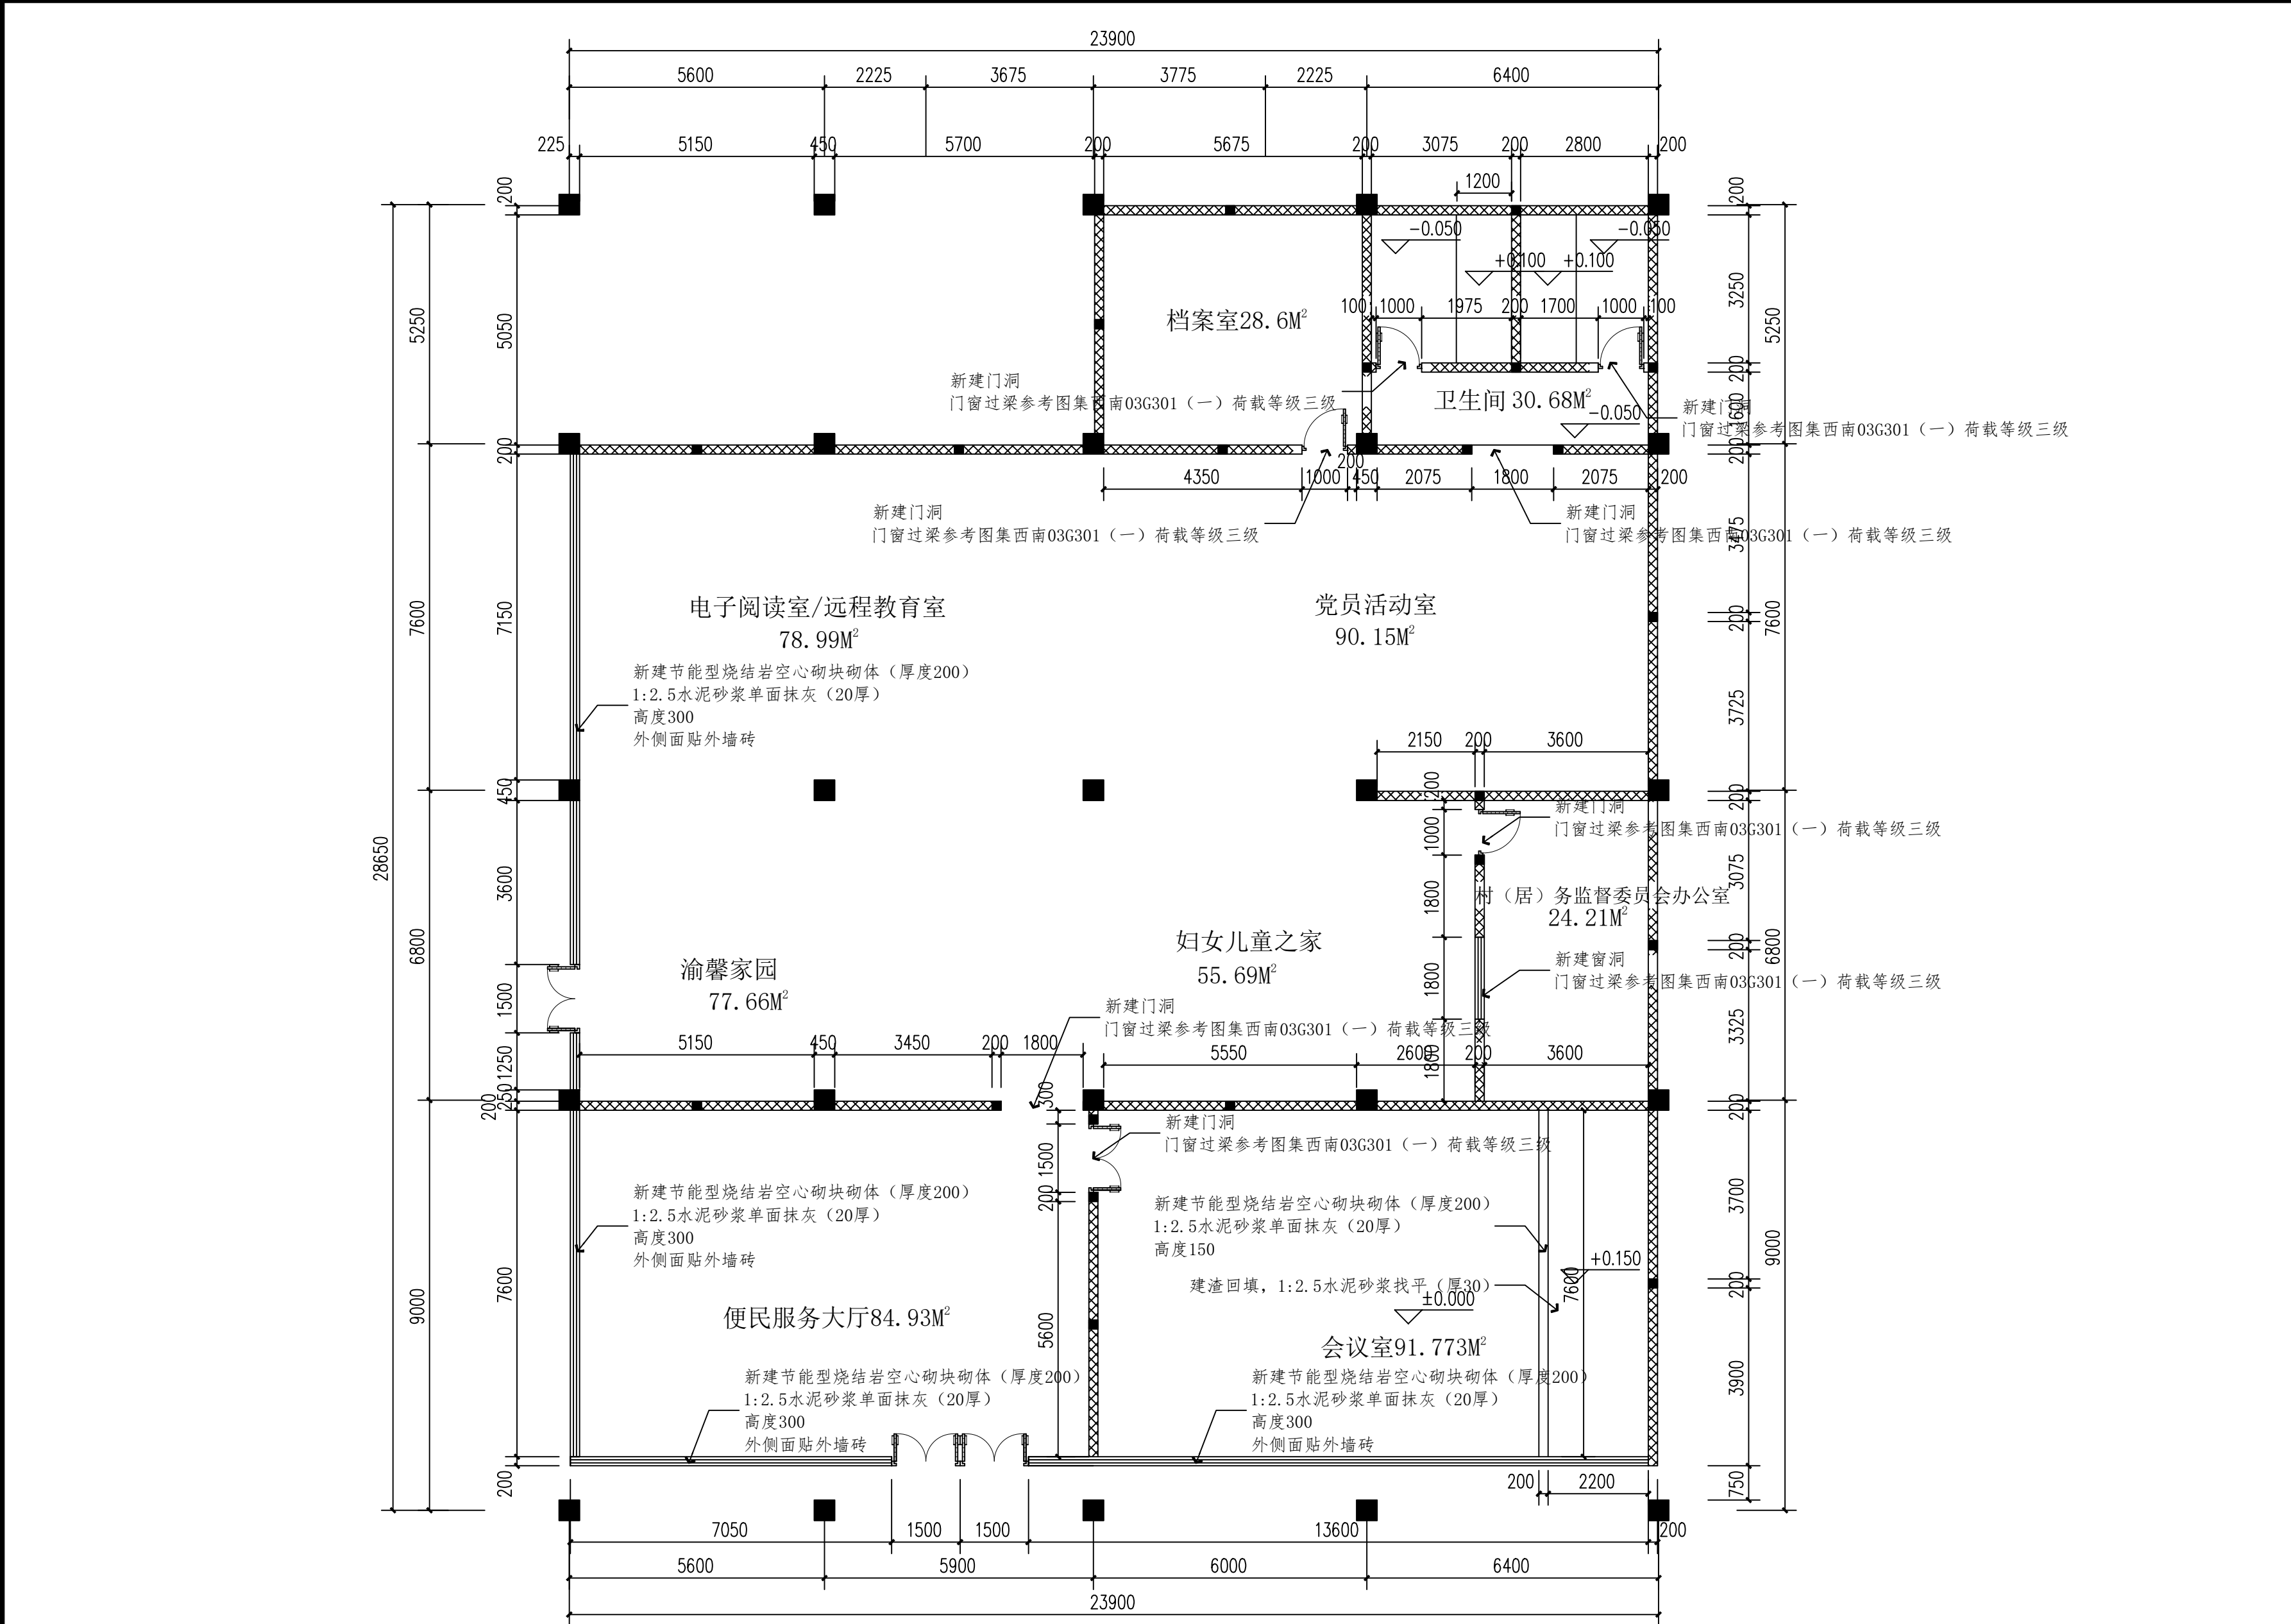


	图 例	内 容	备 注
新建墙体		新建节能型烧结岩空心砌块砌体（厚度200） 1:2.5水泥砂浆双面抹灰（20厚） 高度到顶/梁下口	孔排数≥9排，孔洞率≥50% 孔洞数大于12孔，宽度方向孔排数≥5排，导热系数≤0.54 W/m·K 在不同材质连接处，沿墙高在灰缝内设 2根6@500墙体拉结筋，其长度不小于700 混凝土与砌体填充墙接缝两侧各200厚表层抹灰应加挂0.8厚@30x30的铁丝网加强。 楼梯间和人流通道的填充墙应沿墙高每隔500mm,设26.5通长拉接钢筋，且必须采用钢丝网砂浆面层满铺加强。
新建柱子		GZ: 4C25 Φ4根12；箍筋Φ8@200	200*200, 高度到顶

平面改造图 1:100


说 明
Illustration

项目负责人 Design Person in Charge	皮为兵	皮为兵
注册师 Registered Designer	皮为兵	皮为兵
专业负责人 Specialized Person in Charge	皮为兵	皮为兵
设计 Design	刘亚运	刘亚运
制图 Drawing	刘亚运	刘亚运
校对 Check	黎 明	黎 明
审核 Examiner	王 庆	王 庆
审定 Approved	袁秀华	袁秀华

图 案 Owner	重庆市垫江县三溪镇三汇社区		
工程名称 Project	垫江三汇社区党群服务中心建设装修设计		
子项目名称 Sub-project			
图 名 Drawing Name	平面改造图		
工程编号 Project No.	2025010	图 则 Drawing Sort	装 施
版本号 No. of edition	第一版	比 例 Scale	1:100
日 期 Date	2025.07	图 号 Drawing No.	P-02

企业网址(Website): <http://www.cqjzs.com>


重庆博鼎建筑设计有限公司
JING, CHONGDING BODING ARCHITECTURAL DESIGN AND RESEARCH CO., LTD.
工程登记证编号: 甲级A190003696
DESIGN Certificate No. A Grade A190003696
地 址: 中国重庆中渝中区大坪正街118号(嘉华鑫城)A栋7楼
ADD: Hubeimengqin PT. Bldg. No.118, Daping Bldg. Hubeimengqin, Chongqing, P.R.China
电 话: 023-6126121 023-6126102 中国重庆
TEL: 023-6126122 023-6126126 Chongqing China
传 真: 023-6126122 023-6126126 中国重庆
FAX: 023-6126122 023-6126126 Chongqing China

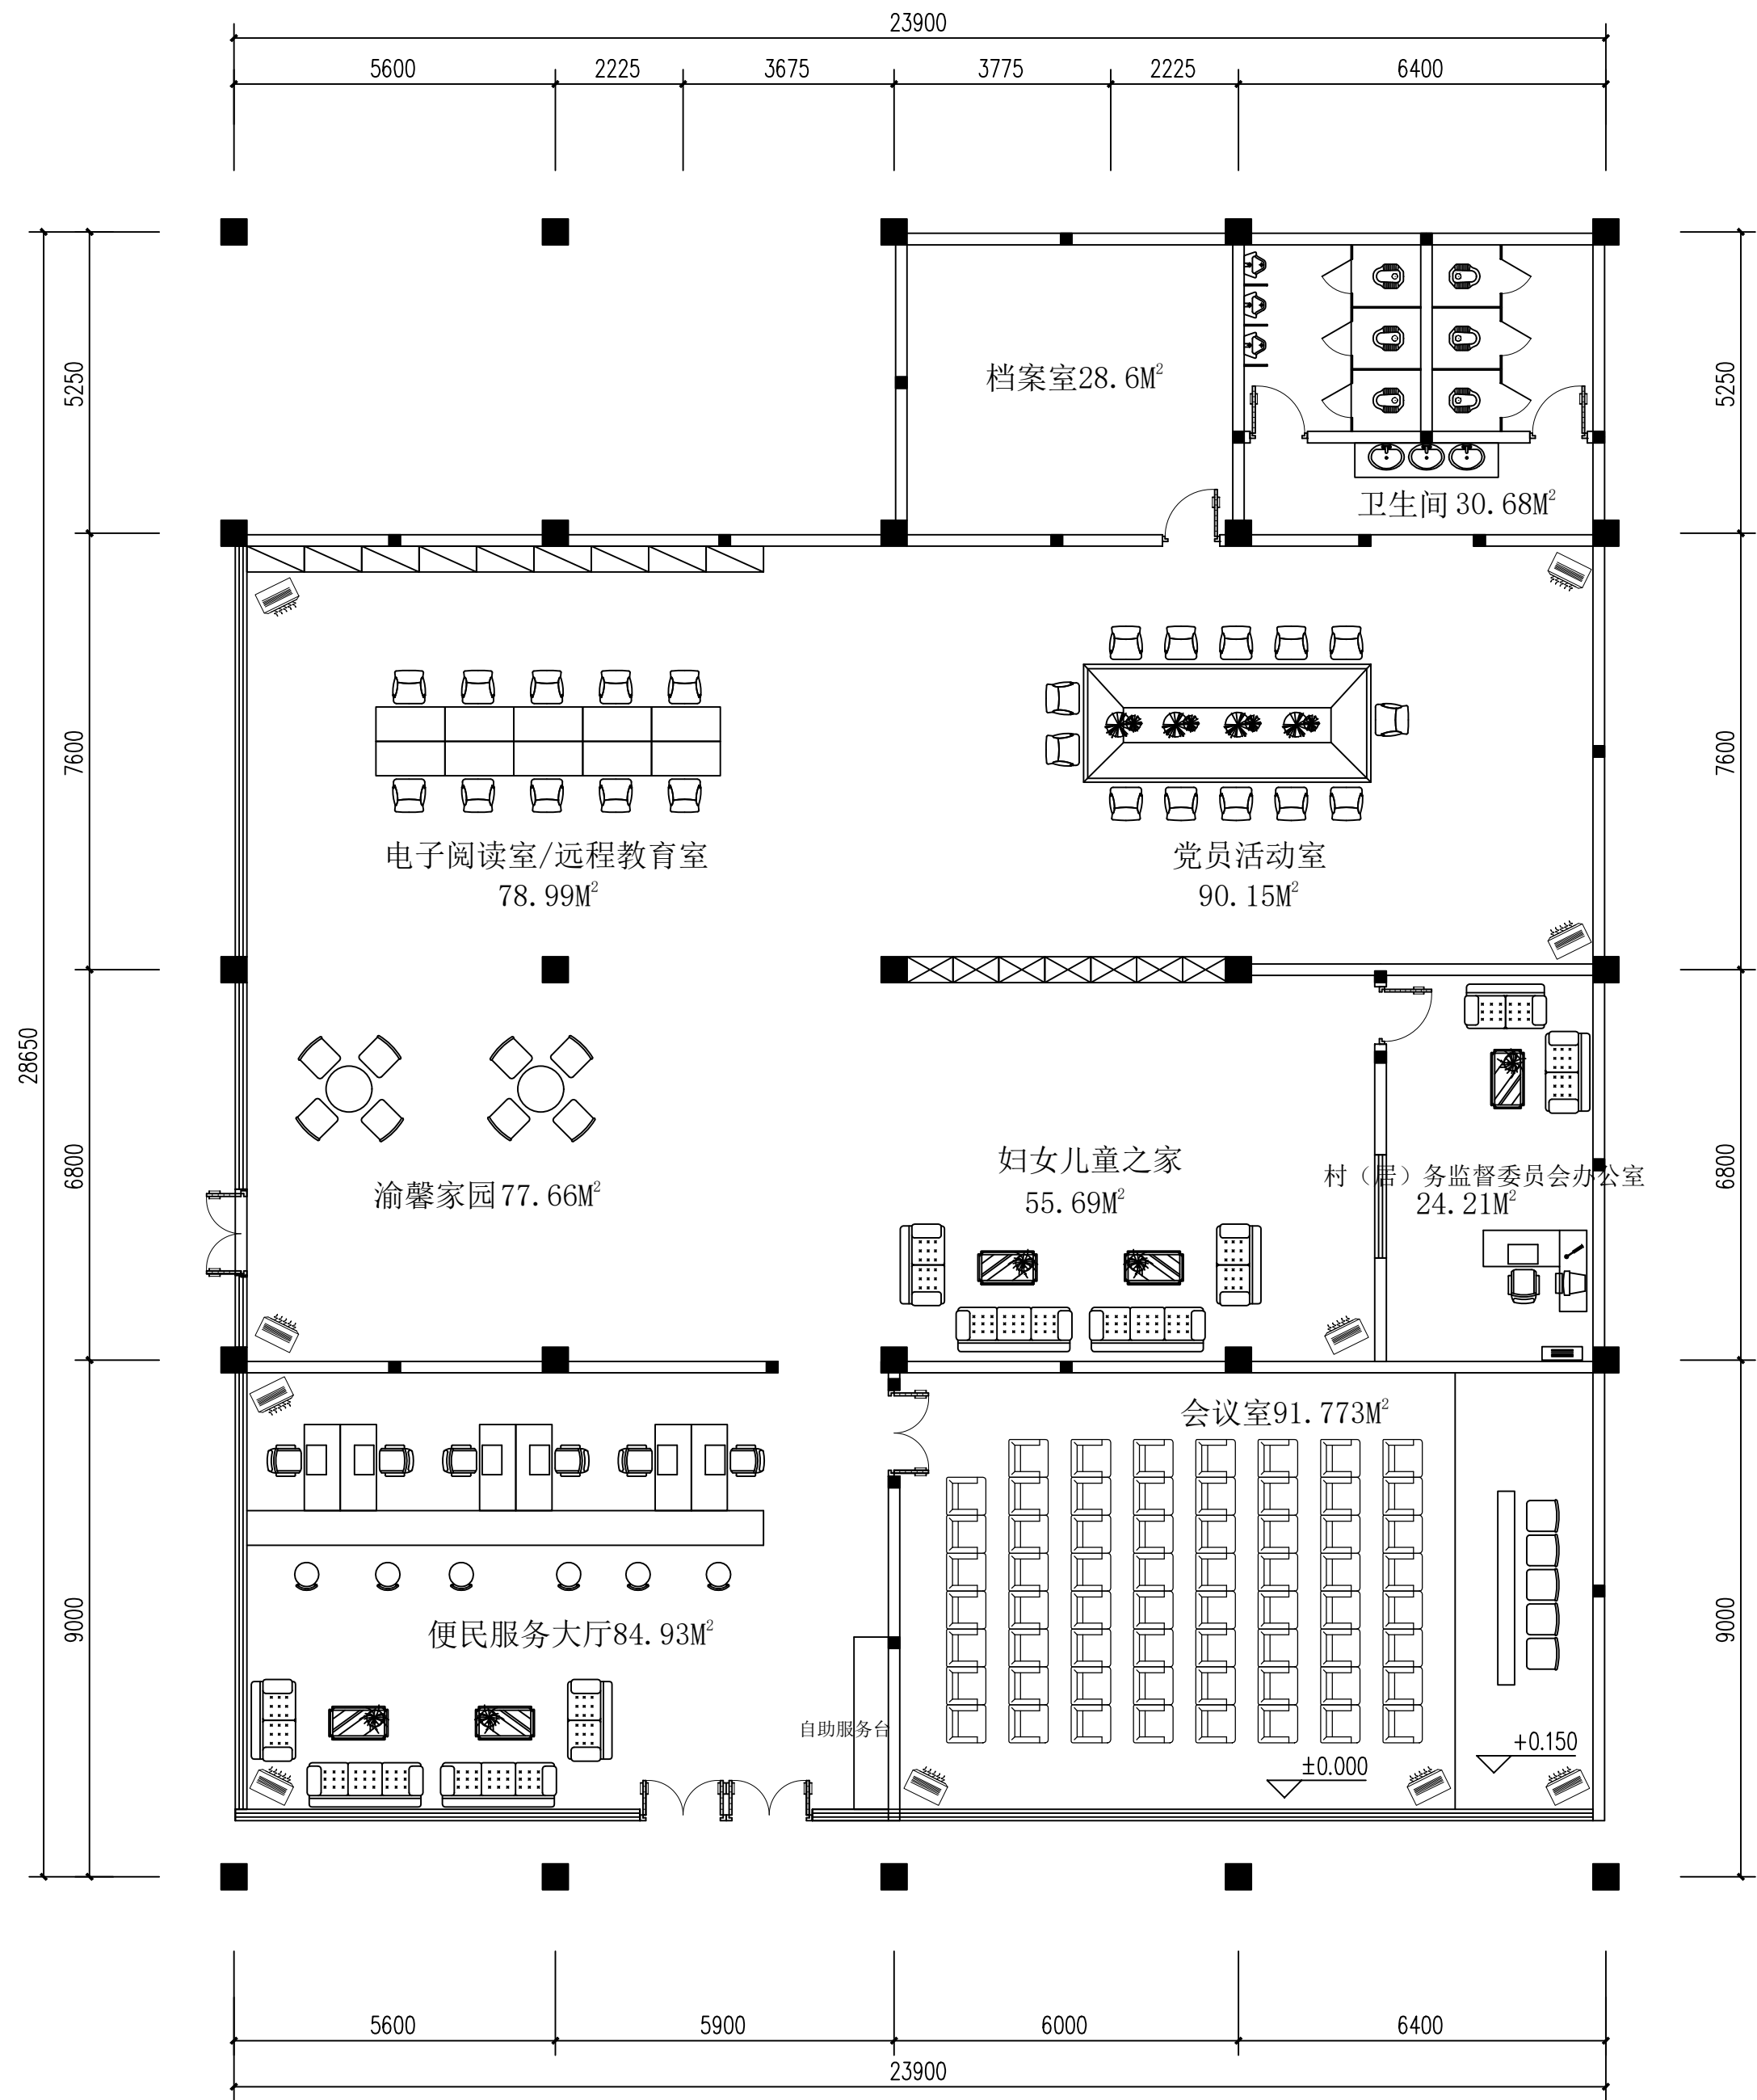

平面布置图 1:100

说明
Illustration

项目负责人 Design Person in Charge	皮为兵	皮为兵
注册师 Registered Designer	皮为兵	皮为兵
专业负责 Specialized Person in Charge	皮为兵	皮为兵
设计 Design	刘亚运	刘亚运
制图 Drawing	刘亚运	刘亚运
校对 Check	黎明	黎明
审核 Examiner	王庆	王庆
审定 Approved	袁秀华	袁秀华
顾客 Owner	重庆市垫江县三溪镇三汇社区	
工程名称 Project	垫江三汇社区党群服务中心建设装修设计	
子项目名称 Sub-project		
图名 Drawing Name	平面布置图	
工程编号 Project No.	2025010	图别 Drawing Sort
版本 No. of edition	第一版	比例 Scale
日期 Date	2025.07	图号 Drawing No.
企业网址(Website): http://www.cqjzs.com		
重庆博鼎建筑设计有限公司 JING, CHONGQING BODING ARCHITECTURAL DESIGN AND RESEARCH CO., LTD.		
工程设计证书编号: 甲级A150003595 DESIGN Certificate No. A Grade A150003595		
地址: 中国重庆沙坪坝区大坪正街118号(嘉华鑫城)A栋7楼 ADD: Jiahua Building 7F, No. 118, Da Ping Road, Shapingba District, Chongqing, P.R.China		
电话: 023-6126121 023-6126102 中国重庆 TEL: 023-6126121 023-6126102 Chongqing China		
传真: 023-6126122 023-6126126 中国重庆 FAX: 023-6126122 023-6126126 Chongqing China		

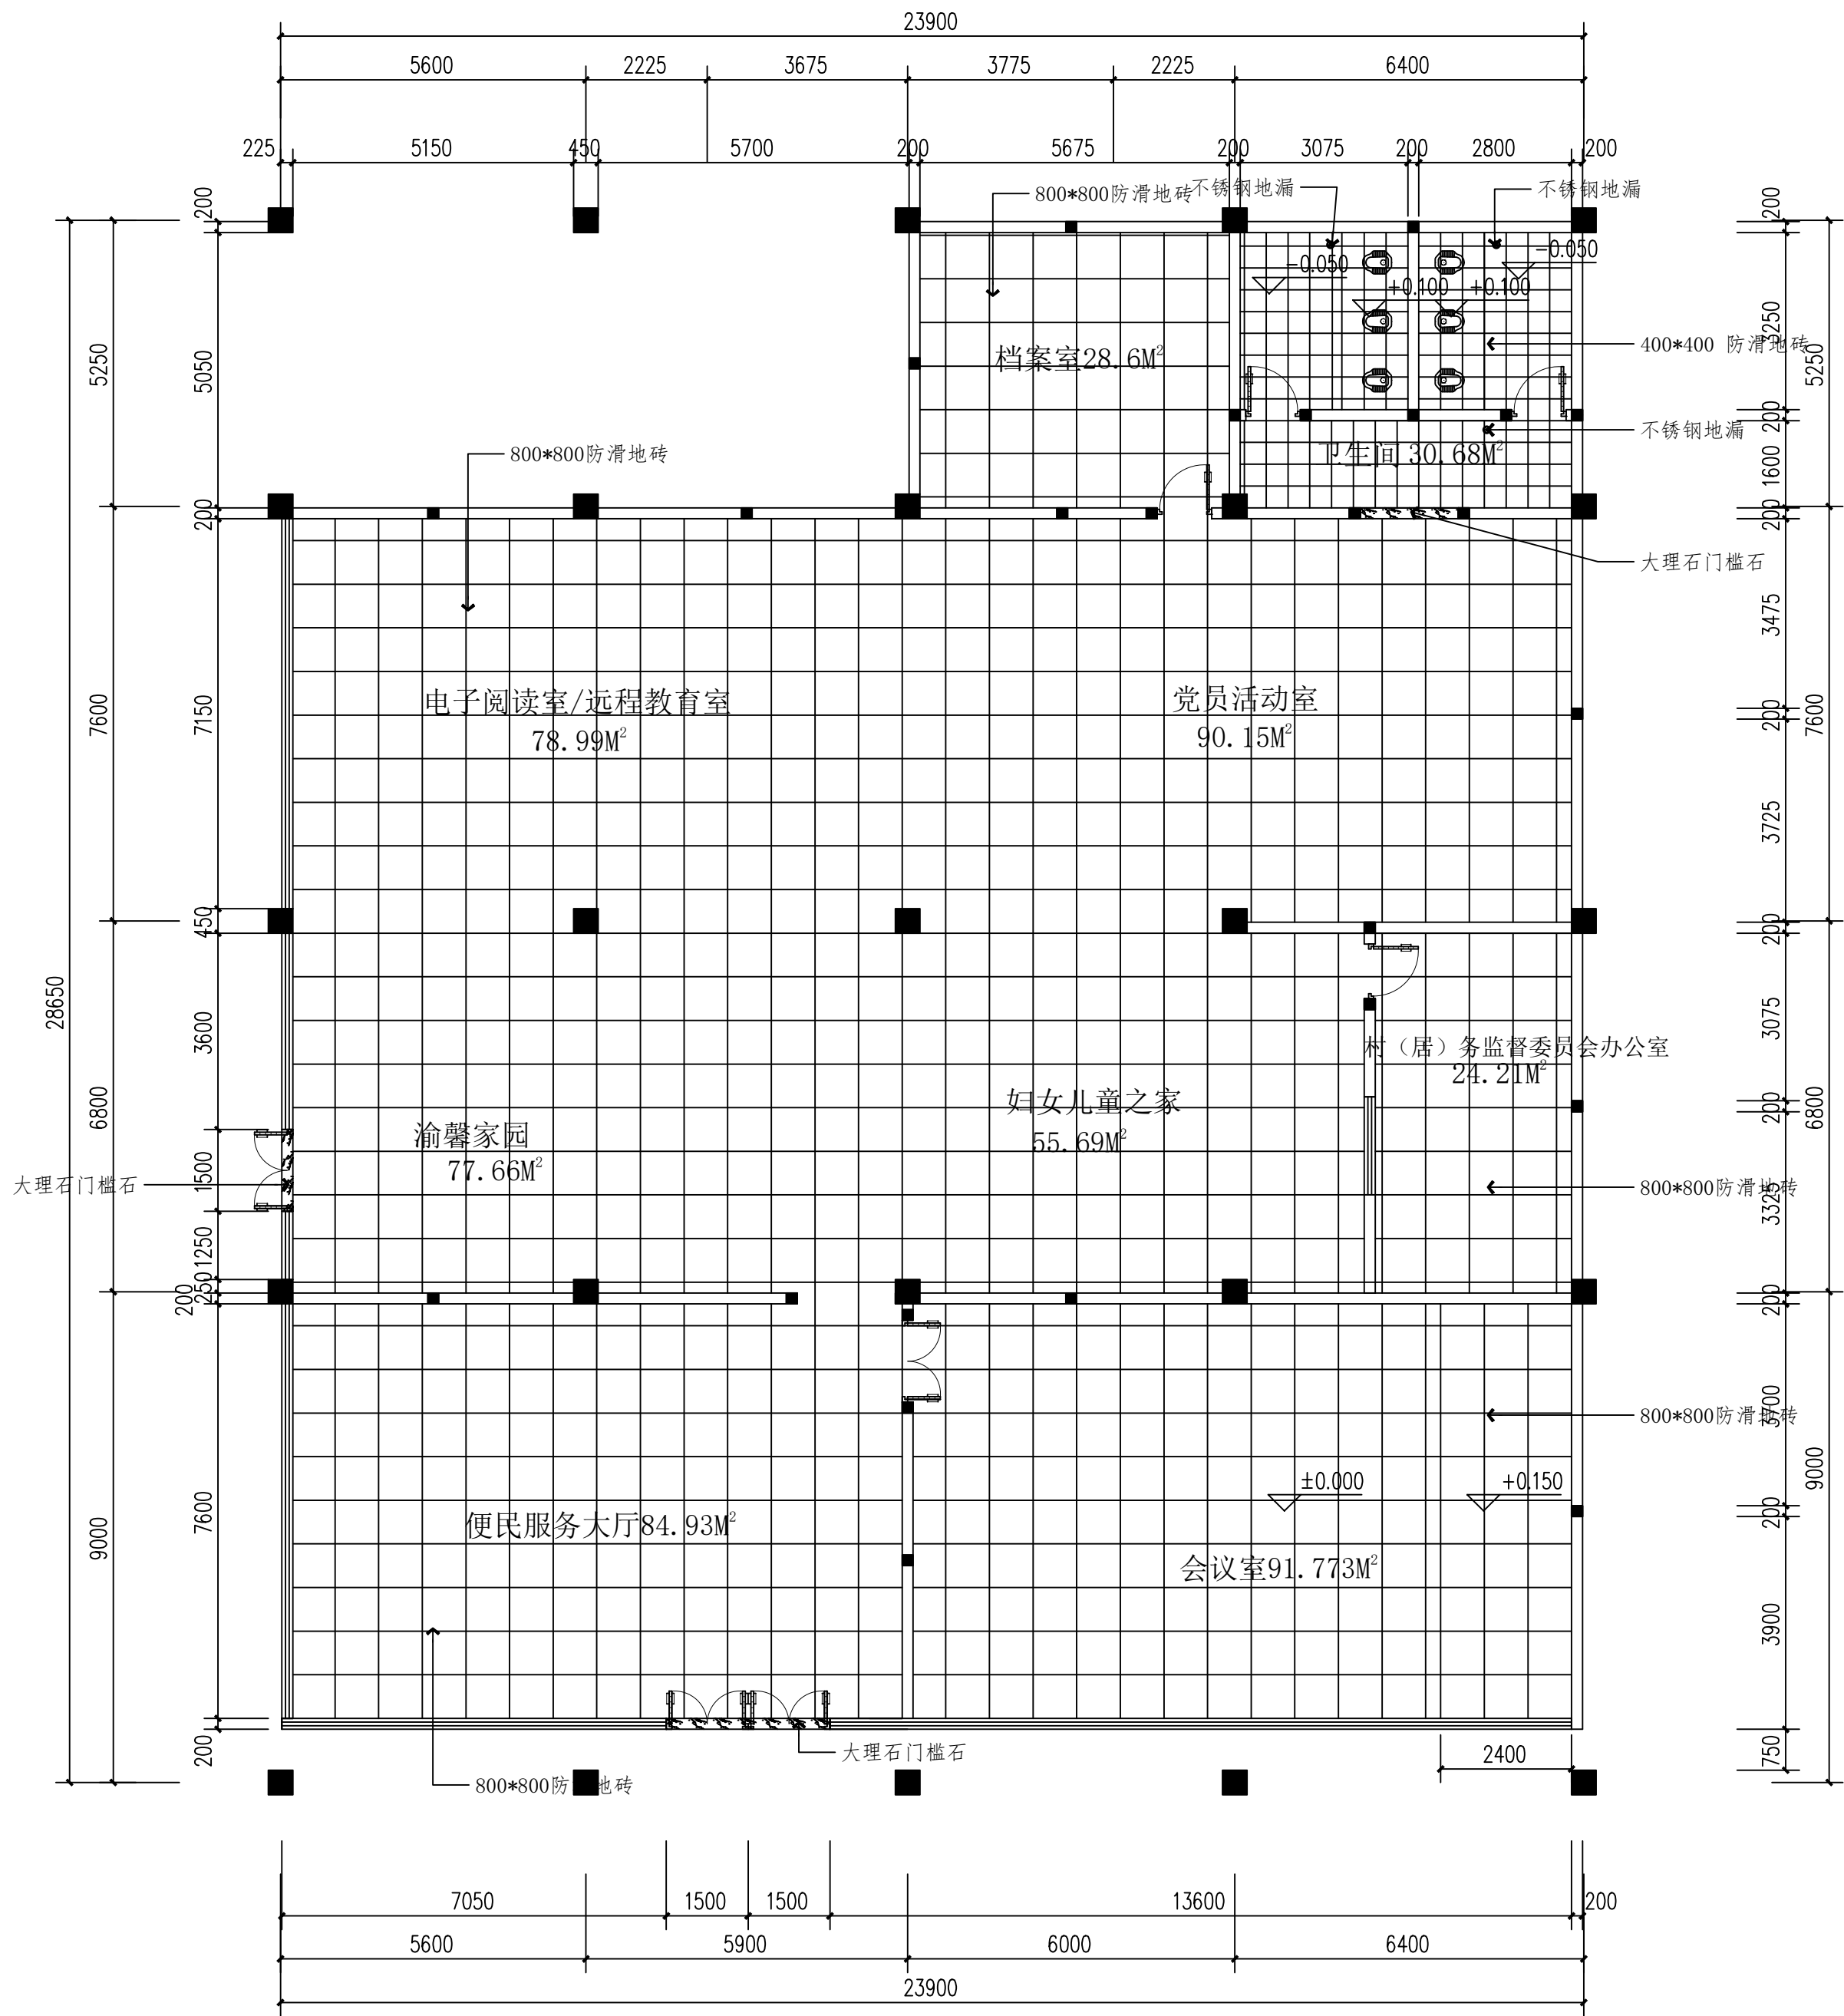

地面铺装图 1:100

说明
Illustration


项目负责人 Design Person in Charge	皮为兵	皮为兵
注册师 Registered Designer	皮为兵	皮为兵
专业负责人 Specialized Person in Charge	皮为兵	皮为兵
设计 Design	刘亚运	刘亚运
制图 Drawing	刘亚运	刘亚运
校对 Check	黎明	黎明
审核 Examiner	王庆	王庆
审定 Approved	袁秀华	袁秀华

顾客 Owner	重庆市垫江县三溪镇三汇社区	
工程名称 Project	垫江三汇社区党群服务中心建设装修设计	
子项目名称 Sub-project		
图名 Drawing Name	地面铺装图	
工程编号 Project No.	2025010	图别 Drawing Sort
版本 No. of edition	第一版	比例 Scale
日期 Date	2025.07	图号 Drawing No.


企业网址(Website): http://www.cqjzs.com		
重庆博鼎建筑设计有限公司 CHONGQING BODING ARCHITECTURAL DESIGN AND RESEARCH CO., LTD.		
工程设计证书编号: 甲级A150003595 DESIGN Certificate No. A Grade A150003595		
地址: 中国重庆中二路大坪正街118号(嘉华鑫城)A栋7楼 ADD: Huananhuang PT. Bldg. In Ping Huan Road, Tusheng District, Chongqing, P.R.China		
电话: 023-6126121 023-6126102 中国重庆 TEL: Chongqing China		
传真: 023-6126122 023-6126126 中国重庆 FAX: Chongqing China		

图例样式	名称	功率	色温
●	铝材筒灯	6寸21W自然散射光照,灯具光通量: 1700lm	3500K
—	1200*100*40格栅灯	36W 光源: LED, 灯具光通量: 3200lm	4000K
□	300*300平板灯	光源: LED 平板灯, 10W, 灯具光通量: 900lm	4000K
⊗	300*300换气扇		
□	600*600平板灯	36W 光源: LED, 灯具光通量: 3200lm	4000K


天棚布置图 1:100

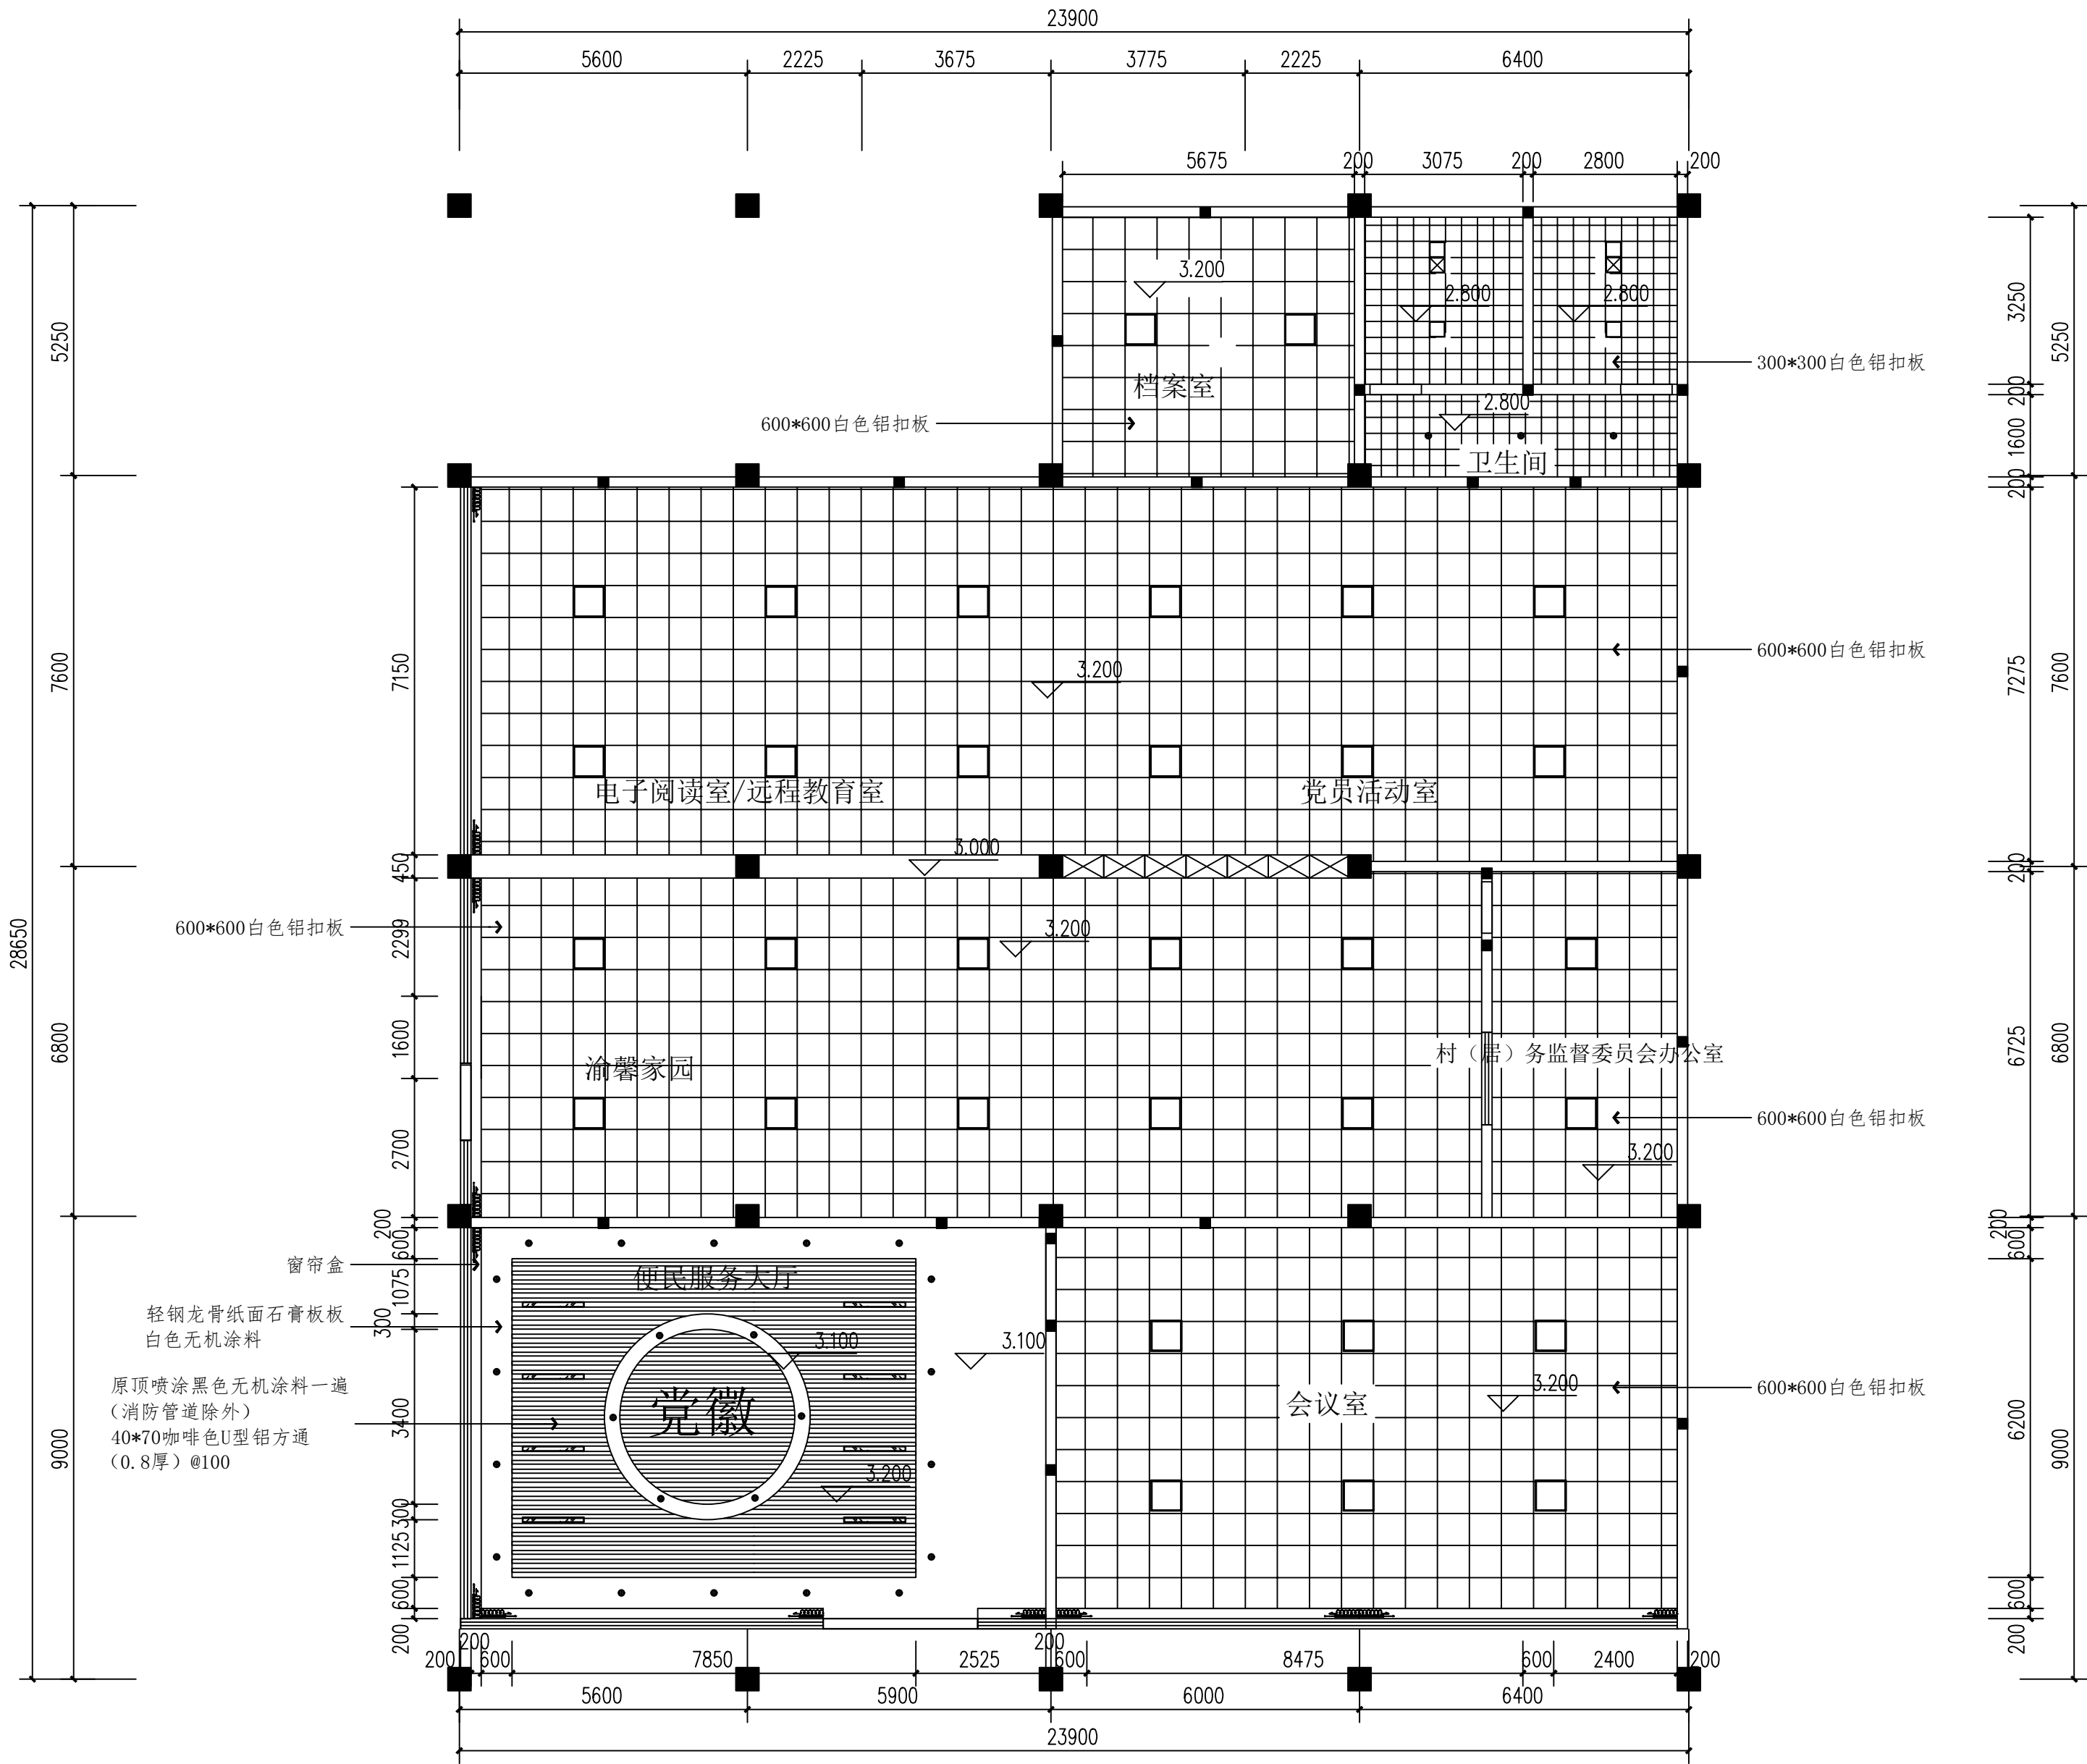

说 明 Illustration		
项目负责人 Design Person in Charge		
注册 Registered Designer	皮为兵	皮为兵
专业负责 Specialized Person in Charge	皮为兵	皮为兵
设计 Design	刘亚运	刘亚运
制图 Drawing	刘亚运	刘亚运
校对 Check	黎 明	黎 明
审核 Examiner	王 庆	王 庆
审定 Approved	袁秀华	袁秀华
图 案 Owner	重庆市垫江县三溪镇三汇社区	
工程名称 Project	垫江三汇社区党群服务中心建设装修设计	
子项目名称 Sub-project		
图 名 Drawing Name	天棚布置图	
工程编号 Project No.	2025010	图 则 Drawing Sort
版本号 No. of edition	第一版	比 例 Scale
日 期 Date	2025.07	图 号 Drawing No.
企业网址(Website): http://www.cqjzs.com		
重庆博鼎建筑设计有限公司 JING, CHONGQING BODING ARCHITECTURAL DESIGN AND RESEARCH CO., LTD. 工程设计证书编号: 甲级A150003595 DESIGN Certificate No. A Grade A150003595		
地址: 中国重庆中二路中二路118号(嘉华国际)A栋7楼 ADD: Addressing 7F, No. 118, Jiahua International Building, Chongqing, P.R.China		
电 话: 023-6126121 023-6126102 中国重庆 TEL: 023-6126121 023-6126102 Chongqing China		
传 真: 023-6126122 023-6126126 中国重庆 FAX: 023-6126122 023-6126126 Chongqing China		

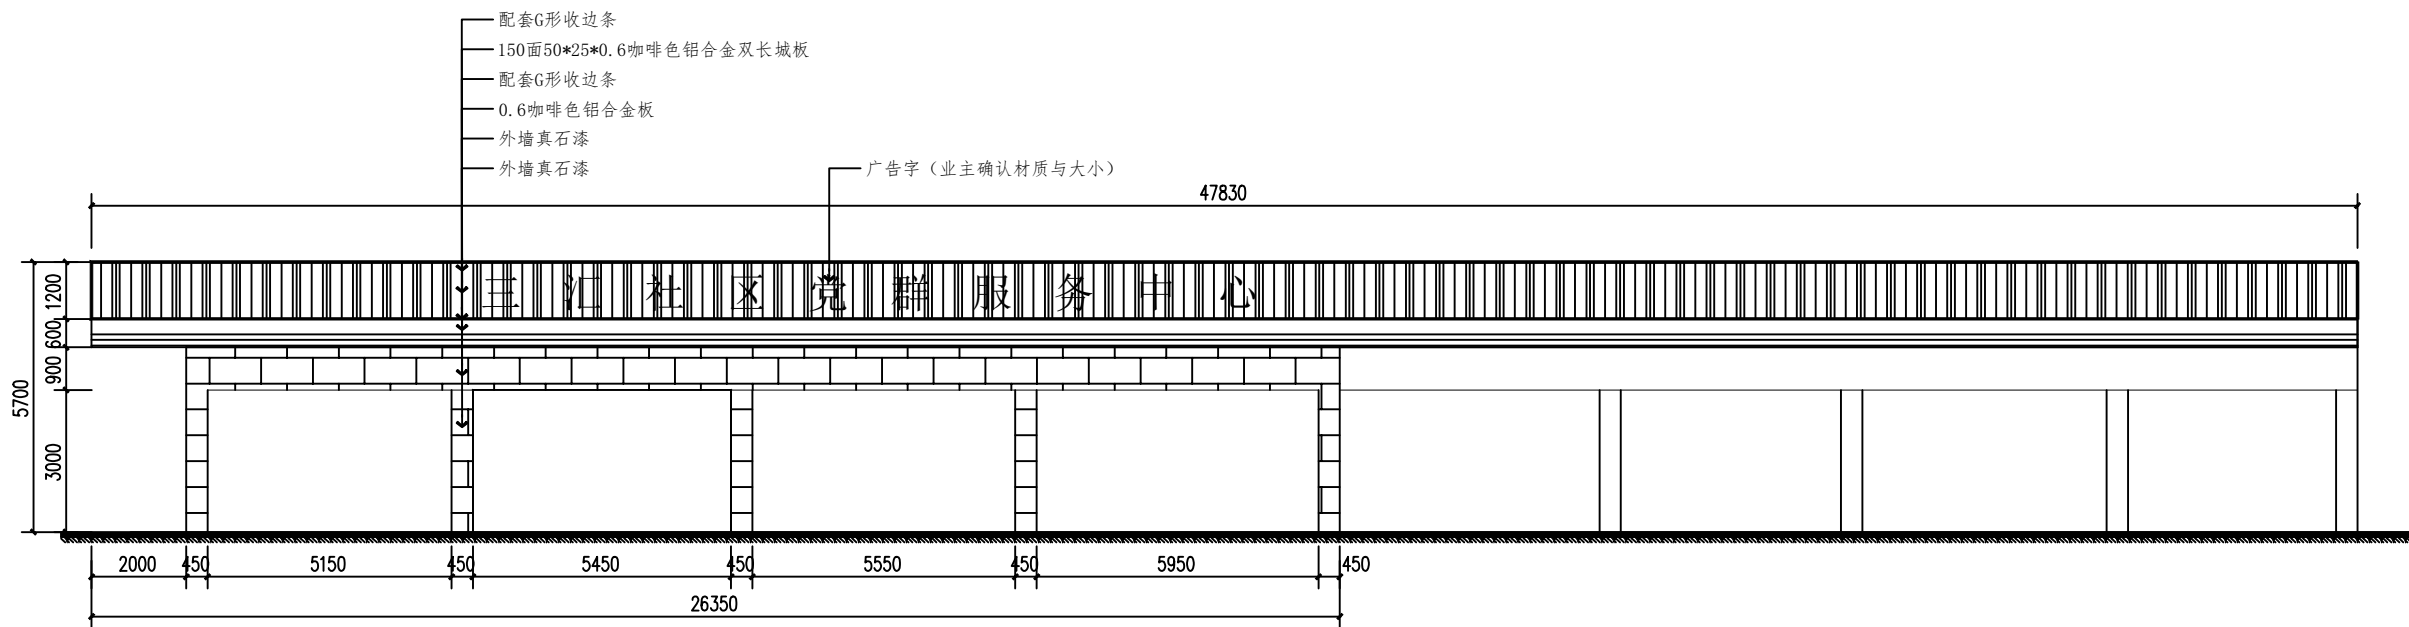

A外立面图 1:100

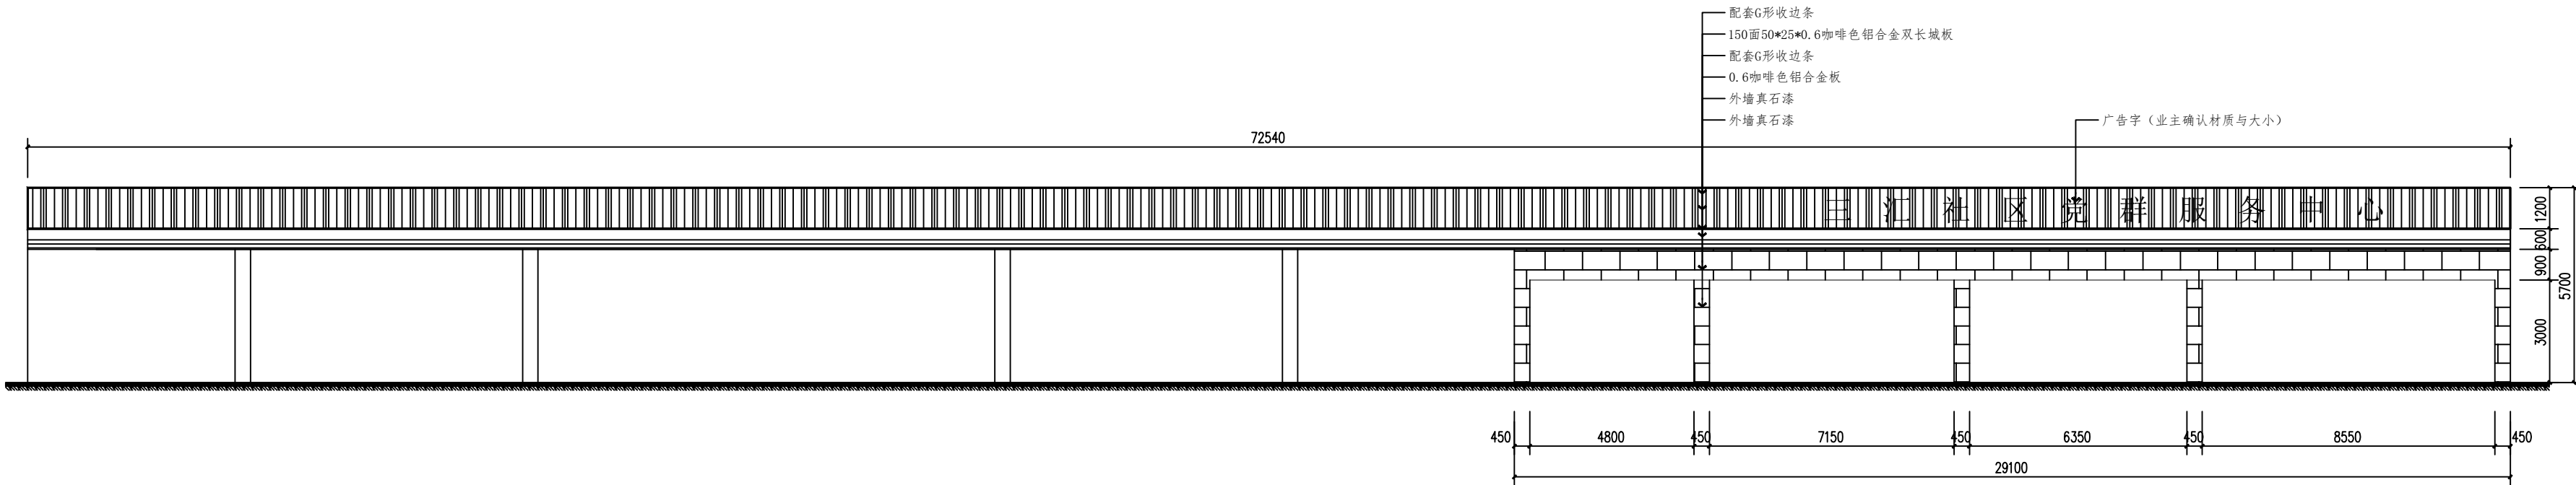


B外立面图 1:100

说明
Illustration


项目负责人 Design Person in Charge	皮为兴	李芳永
主创设计师 Chief Designer	皮为兴	李芳永
专业负责人 Specialized Person in Charge	皮为兴	李芳永
设计师 Designer	刘亚迪	刘亚迪
校对 Checker	王庆	王庆
审核 Approval	李芳永	李芳永

项目名称 Project Name	重庆中法立金三益城三工区	
工程名称 Project Name	重庆中法立金三益城三工区	
工程地点 Project Site	A 3#外立面图	
工程规模 Project Scale	2025040	1:100
设计日期 Design Date	2025.07	1:100


重庆博康建筑设计有限公司 CHONGQING BO-KANG ARCHITECTURAL DESIGN AND RESEARCH CO., LTD.	
工程资质证书编号: 甲级证(2000)0000	
地址: 中国重庆市南岸区化龙桥112号(经纬度: 29.5711, 106.5711)	
电话 Tel	023-62888888 023-62888888
传真 Fax	023-62888888 023-62888888

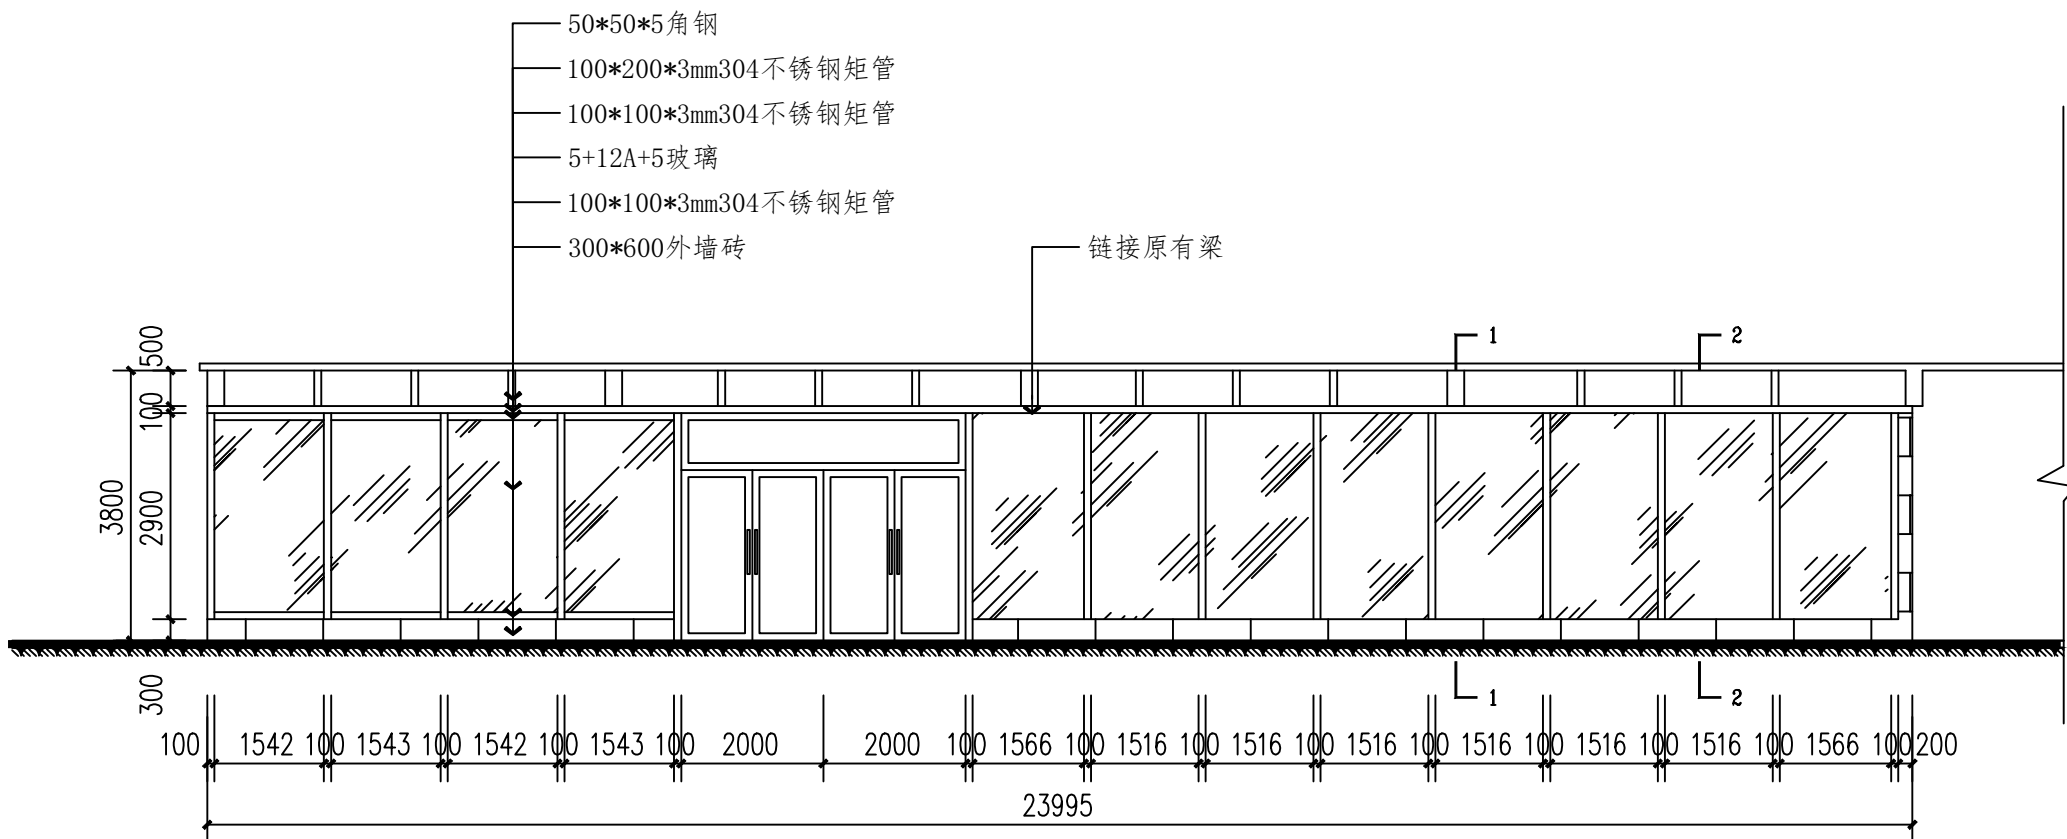


C外立面图 1:100

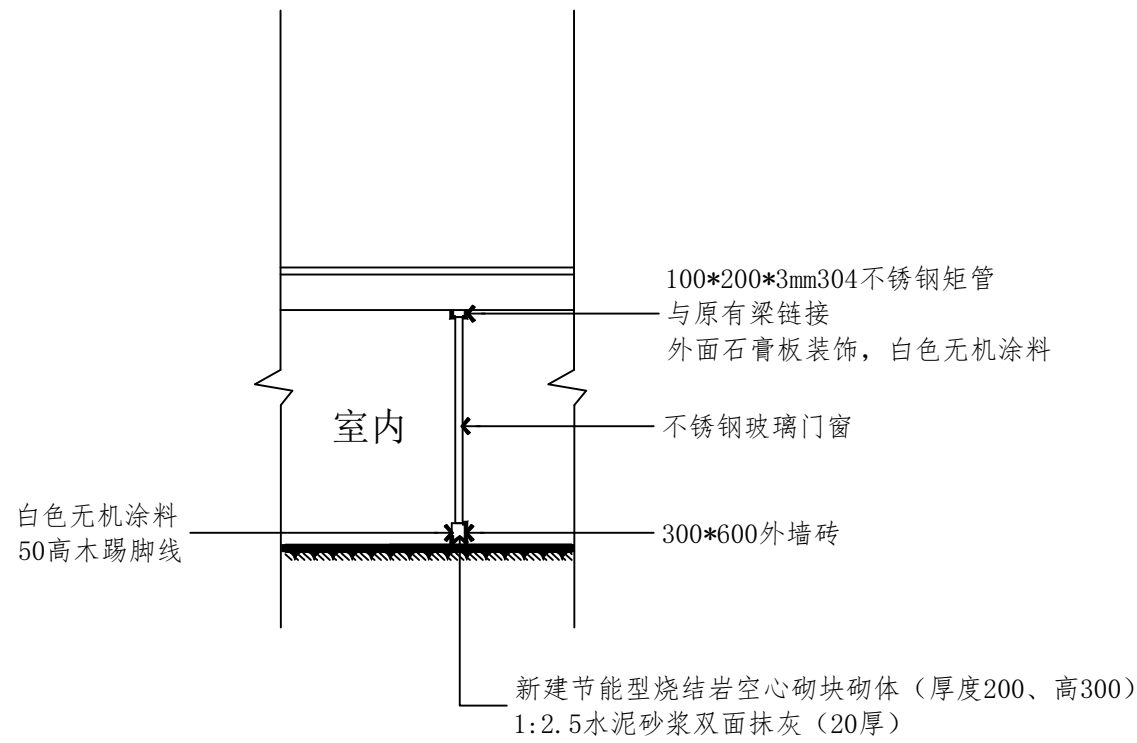

1-1剖面图 1:100

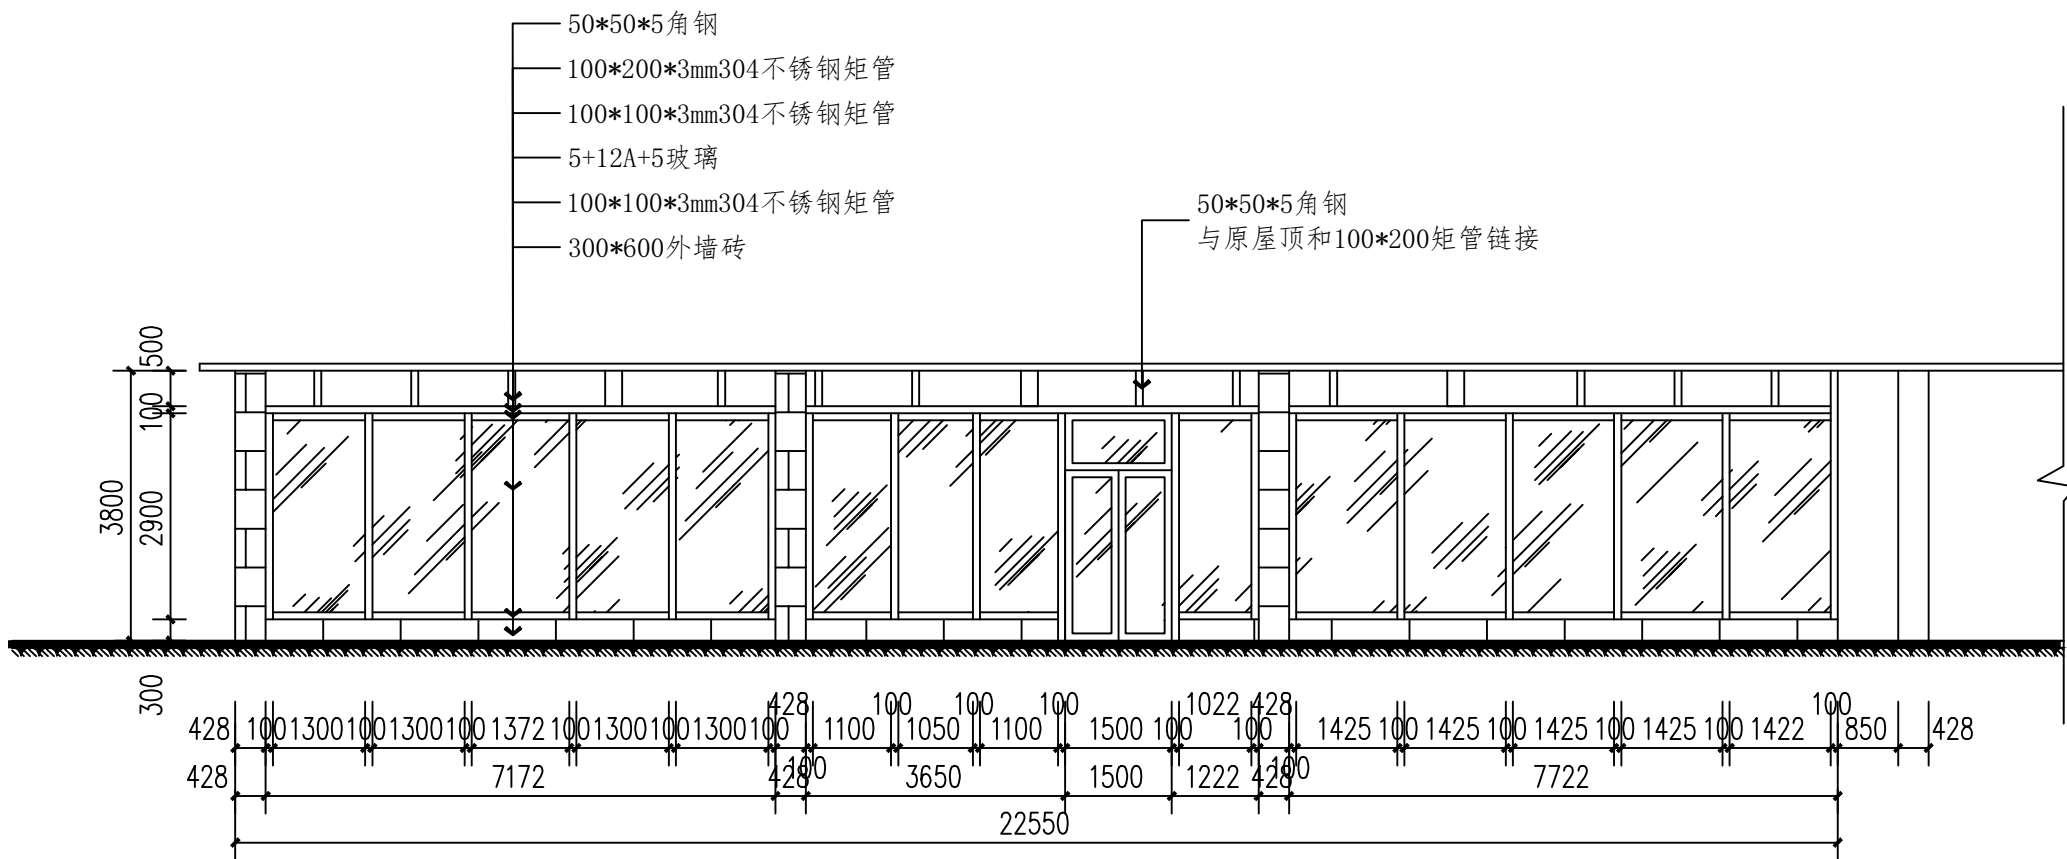


D外立面图 1:100

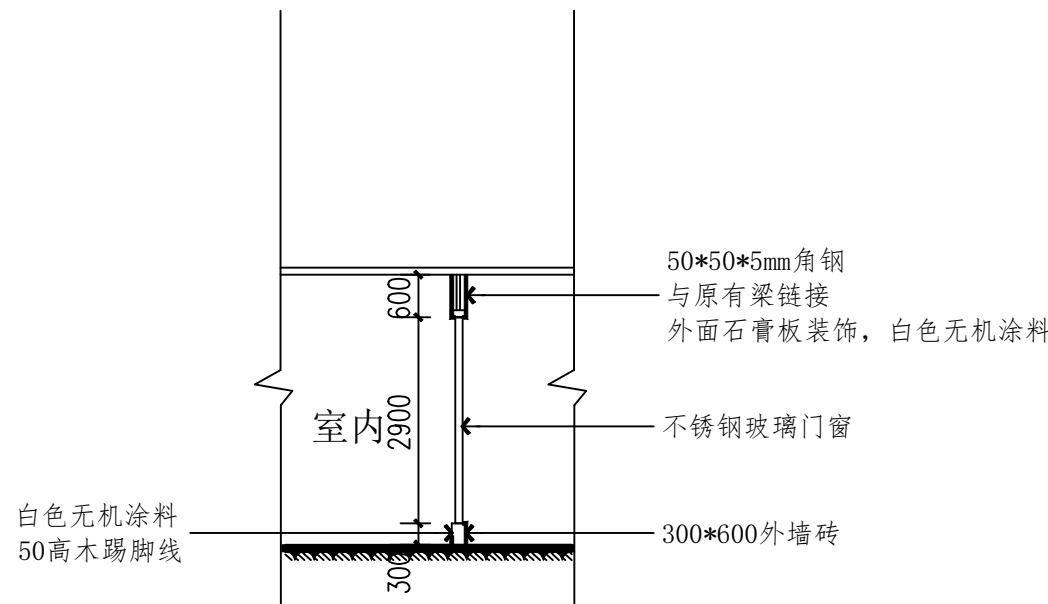


2-2剖面图 1:100


说明 Illustration		
项目负责人 Design Person in Charge	皮为兵	皮为兵
注册师 Registered Designer	皮为兵	皮为兵
专业负责人 Specialized Person in Charge	皮为兵	皮为兵
设计 Design	刘亚运	刘亚运
制图 Drawing	刘亚运	刘亚运
校对 Check	黎明	黎明
审核 Examiner	王庆	王庆
审定 Approved	袁秀华	袁秀华
顾客 Owner	重庆市垫江县三溪镇三汇社区	
工程名称 Project	垫江三汇社区党群服务中心建设装修设计	
子项目名称 Sub-project		
图名 Drawing Name	C D外立面图	
工程编号 Project No.	2025010	图别 Drawing Sort
版本号 No. of edition	第一版	比例 Scale
日期 Date	2025.07	图号 Drawing No.
企业网址(Website): http://www.cqjzs.com		
重庆博鼎建筑设计有限公司 JING CHONGQING BODING ARCHITECTURAL DESIGN AND RESEARCH CO., LTD.		
工程设计证书编号: 甲级A150003595 DESIGN Certificate No. A Grade A150003595		
地址: 中国重庆市垫江中街118号(嘉华鑫城)A栋7楼 ADD: Hechuan Road 118, No. 118, Jia Hua Xin Cheng, Chongqing, P.R. China		
电话: 023-6126121 023-6126102 中国重庆 TEL: 023-6126121 023-6126102 Chongqing, China		
传真: 023-6126122 023-6126126 中国重庆 FAX: 023-6126122 023-6126126 Chongqing, China		

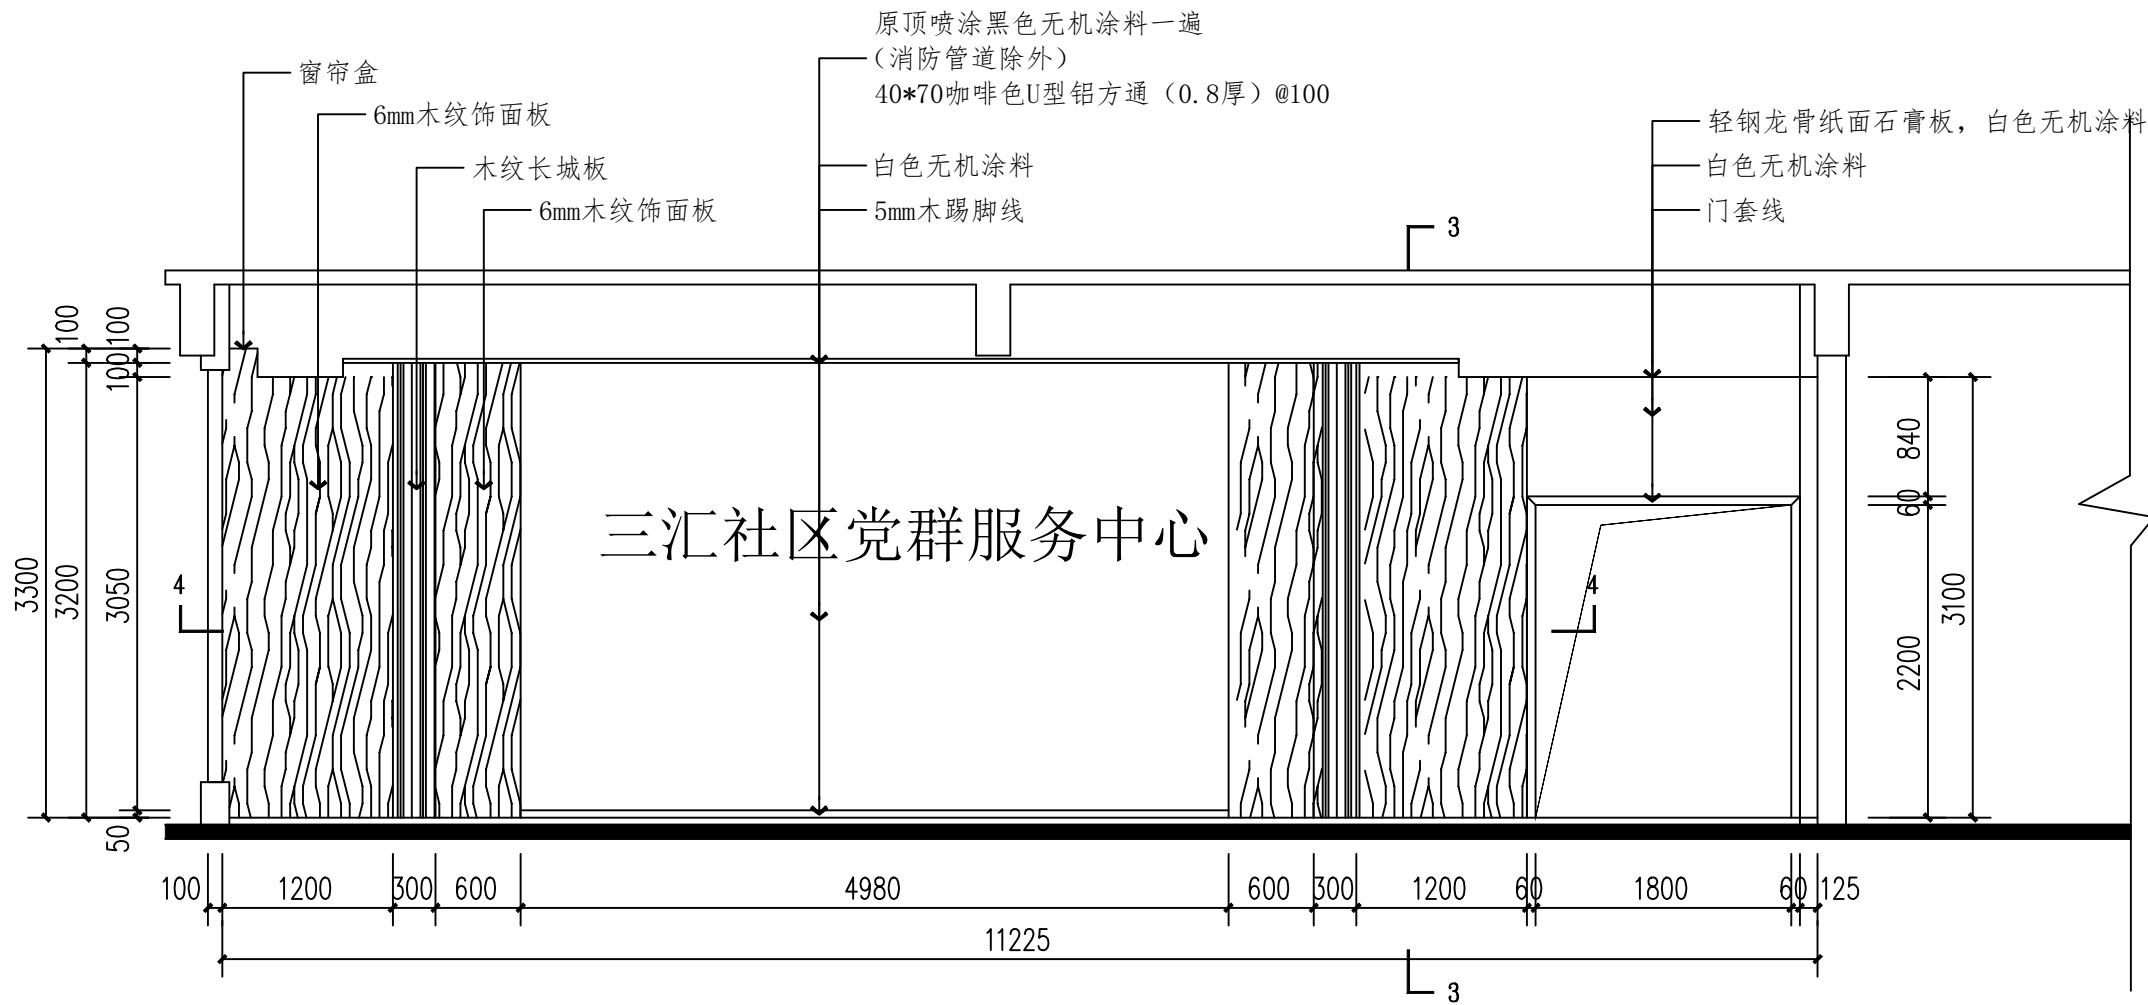


服务大厅A立面图 1:50

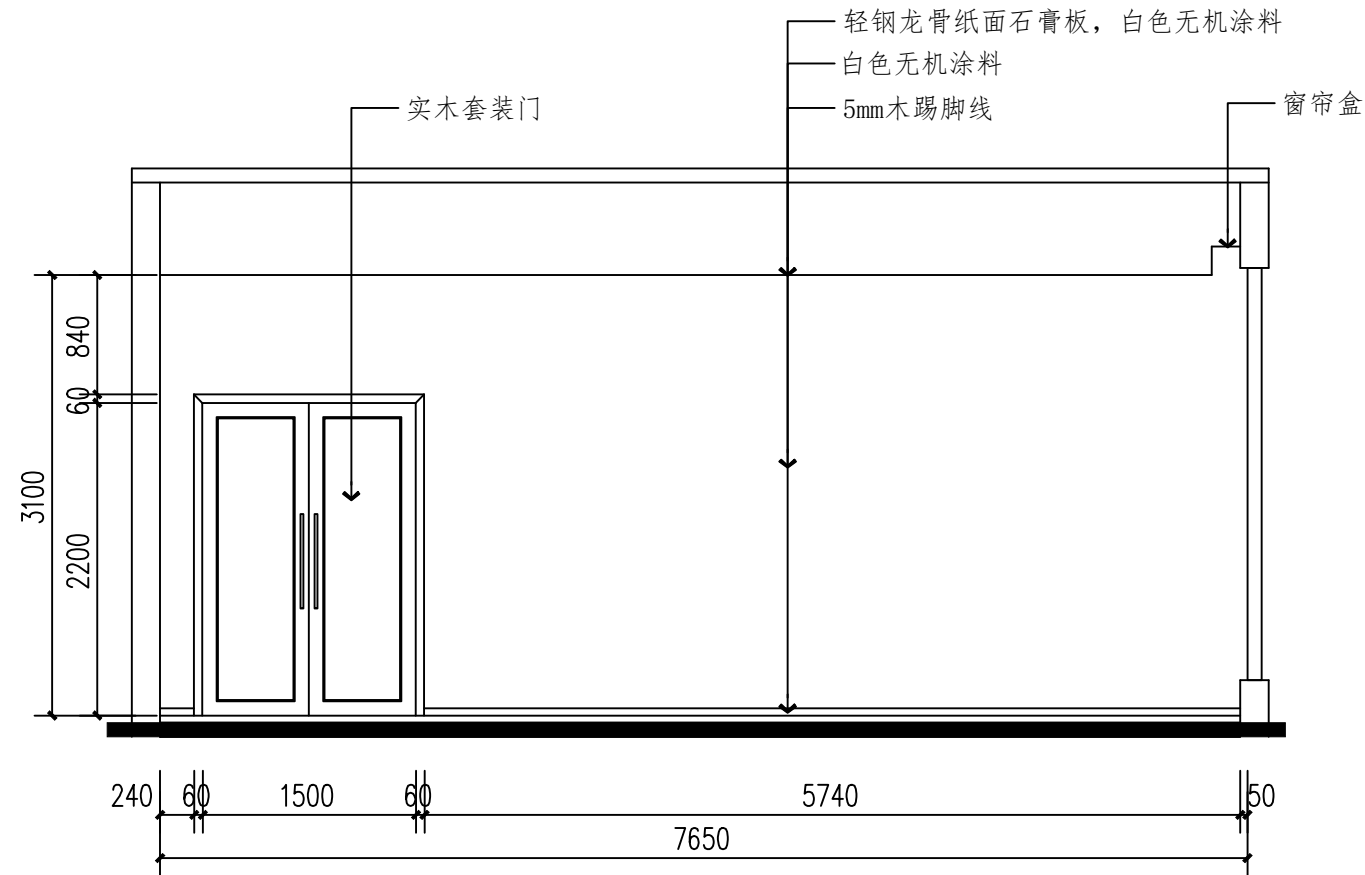

服务大厅B立面图 1:50

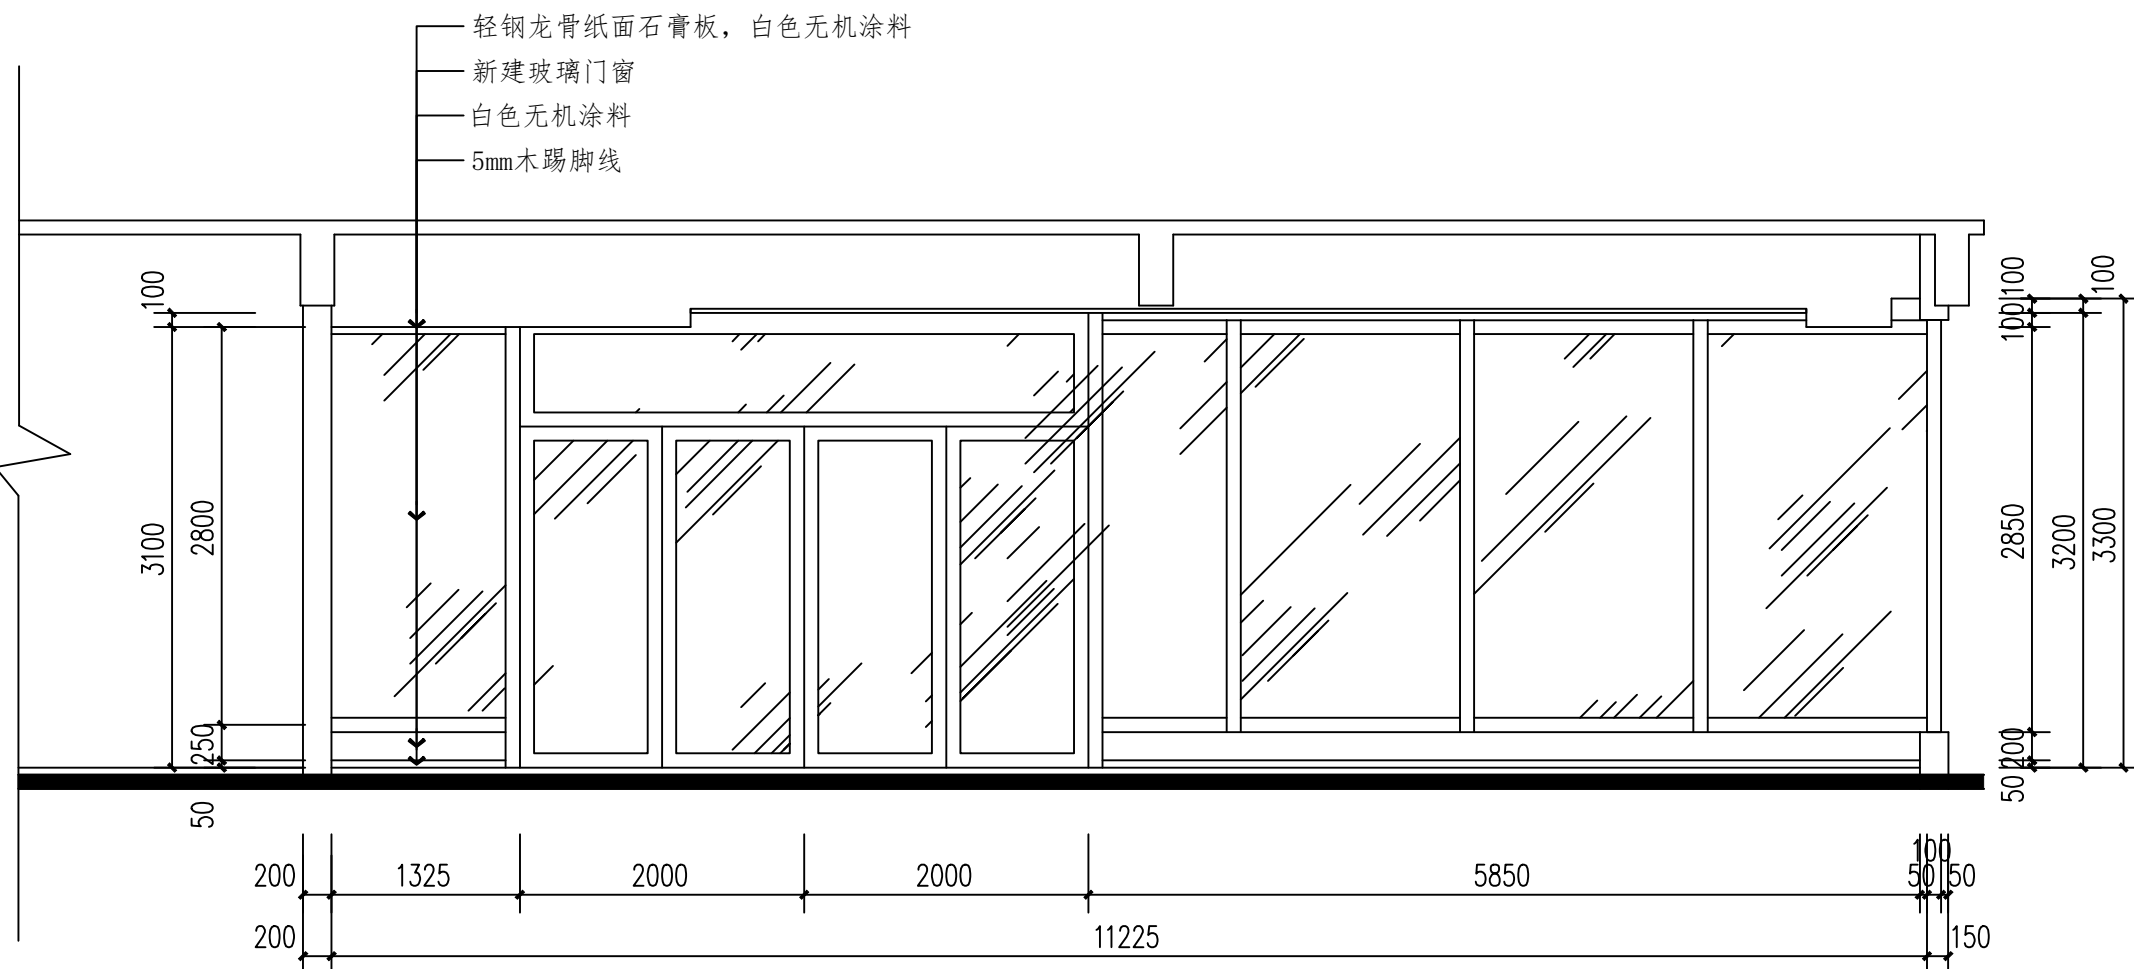


服务大厅C立面图 1:50

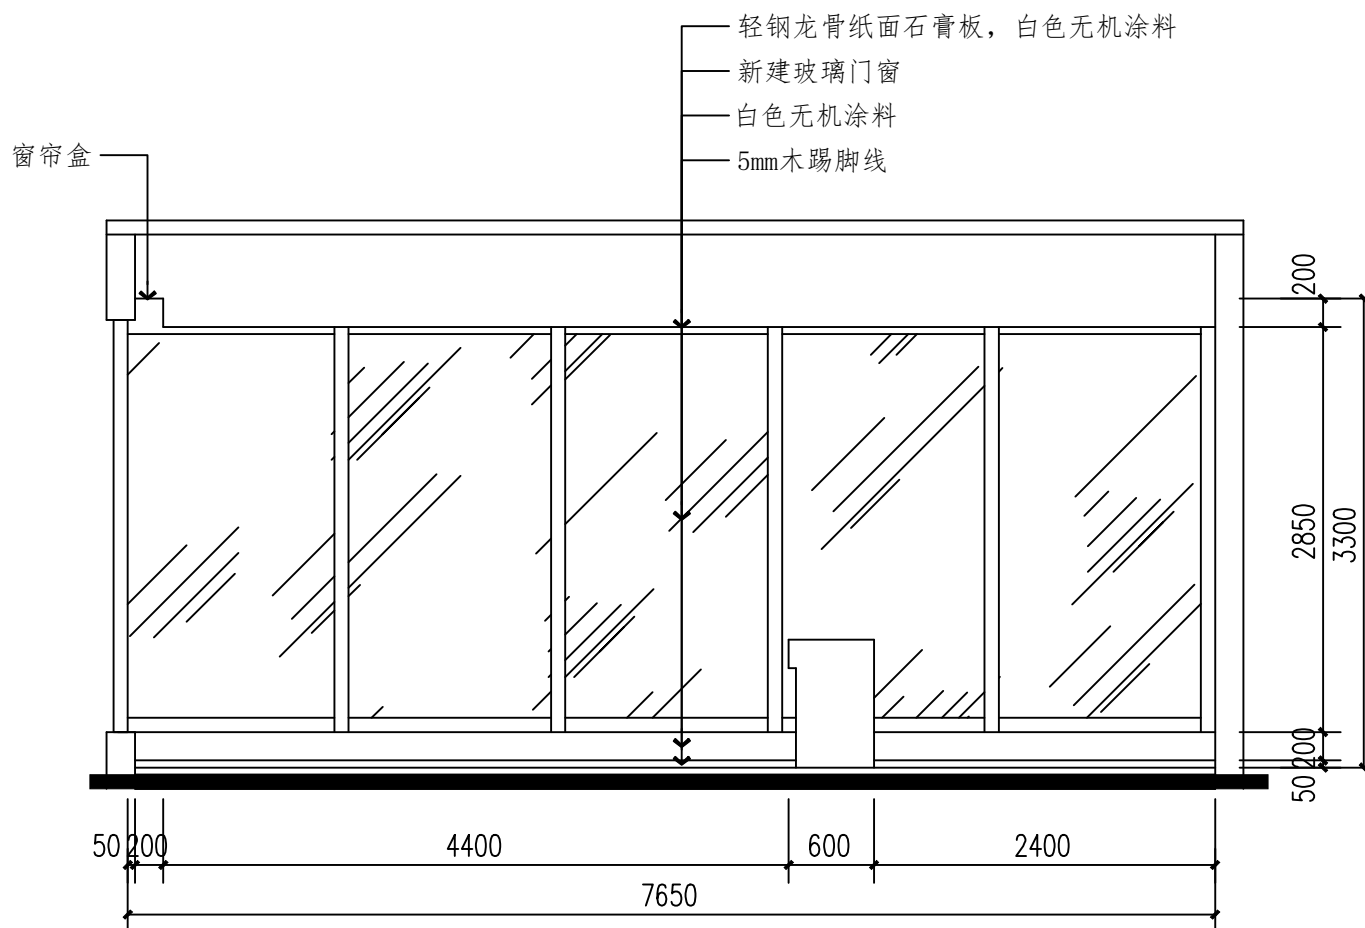


服务大厅D立面图 1:50


项目负责人 Design Person in Charge	皮为兵	皮为兵	
注册师 Registered Designer	皮为兵	皮为兵	
专业负责 Specialized Person in Charge	皮为兵	皮为兵	
设计 Design	刘亚运	刘亚运	
制图 Drawing	刘亚运	刘亚运	
校对 Check	黎明	黎明	
审核 Examiner	王庆	王庆	
审定 Approved	袁秀华	袁秀华	
图 案 Owner	重庆市垫江县三溪镇三汇社区		
工程名称 Project	垫江三汇社区党群服务中心建设装修设计		
子项目名称 Sub-project			
图 名 Drawing Name	服务大厅A B C D立面图		
工程编号 Project No.	2025010	图 别 Drawing Sort	装 施
版本号 No. of edition	第一版	比 例 Scale	1:50
日 期 Date	2025.07	图 号 Drawing No.	E-03
企业网址(Website): http://www.cqjzs.com			
重庆博鼎建筑设计有限公司 JING, CHONGQING BODING ARCHITECTURAL DESIGN AND RESEARCH CO., LTD.			
工程设计证书编号: 甲级A150003595 DESIGN Certificate No. A Grade A150003595			
地 址: 中国重庆垫江中街118号(嘉华鑫城)A栋7楼 ADD: Jiahua Xincheng 7F, No. 118, Zhongjie Road, Taiping District, Chongqing, P.R.China			
电 话: 023-6126121 023-6126102 中国重庆 TEL: 023-6126122 023-6126126 Chongqing China			
传 真: 中国重庆 FAX: Chongqing China			

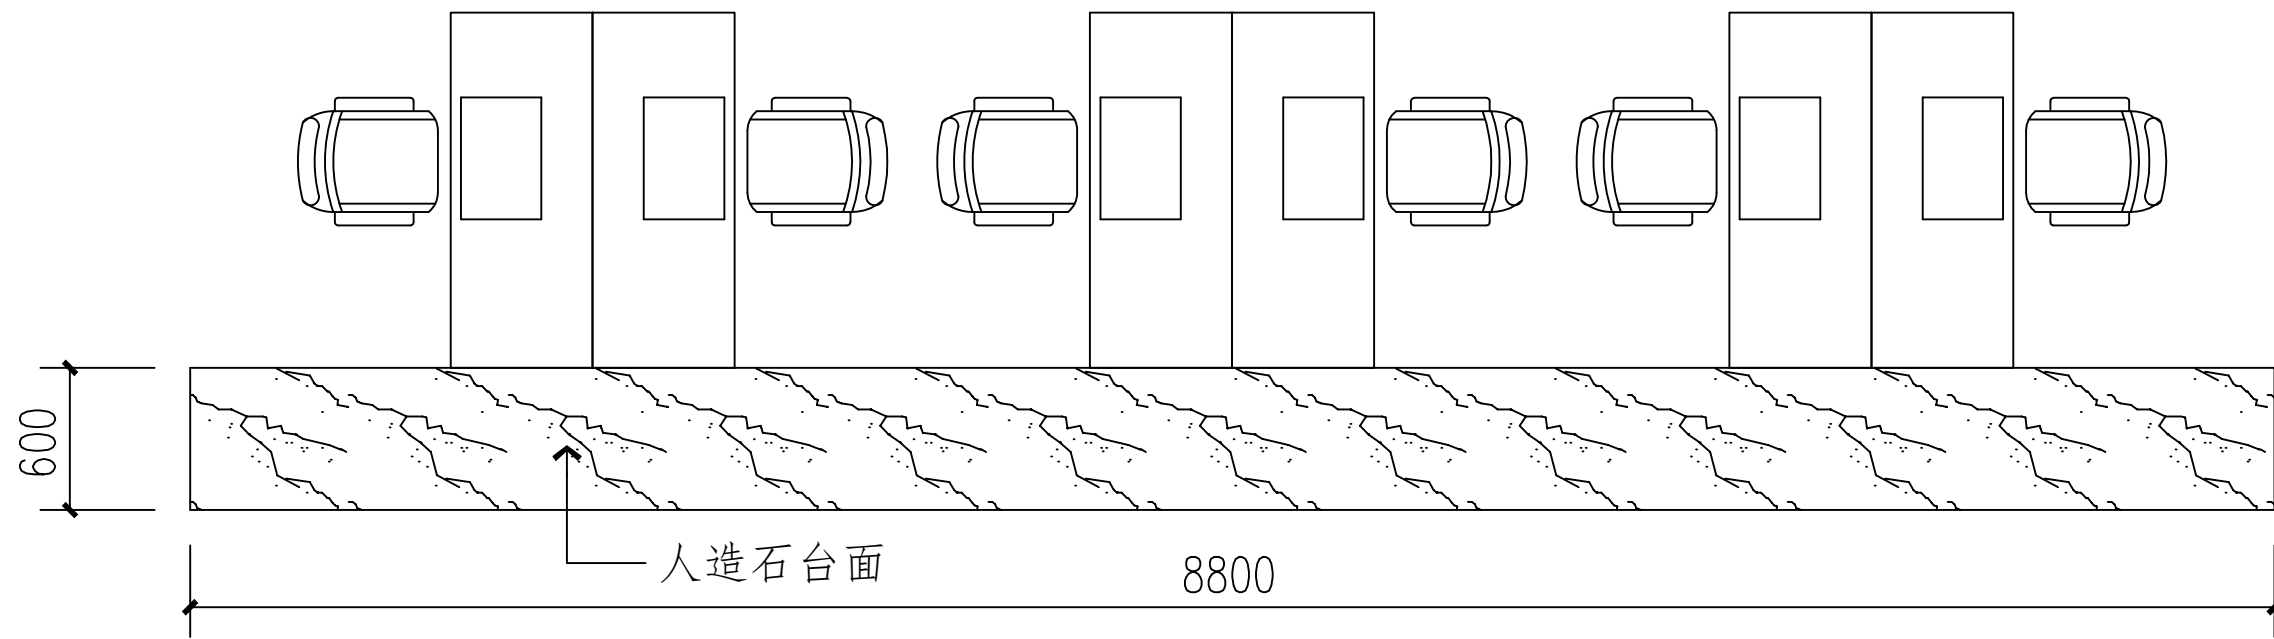

服务大厅服务台平面图 1:30

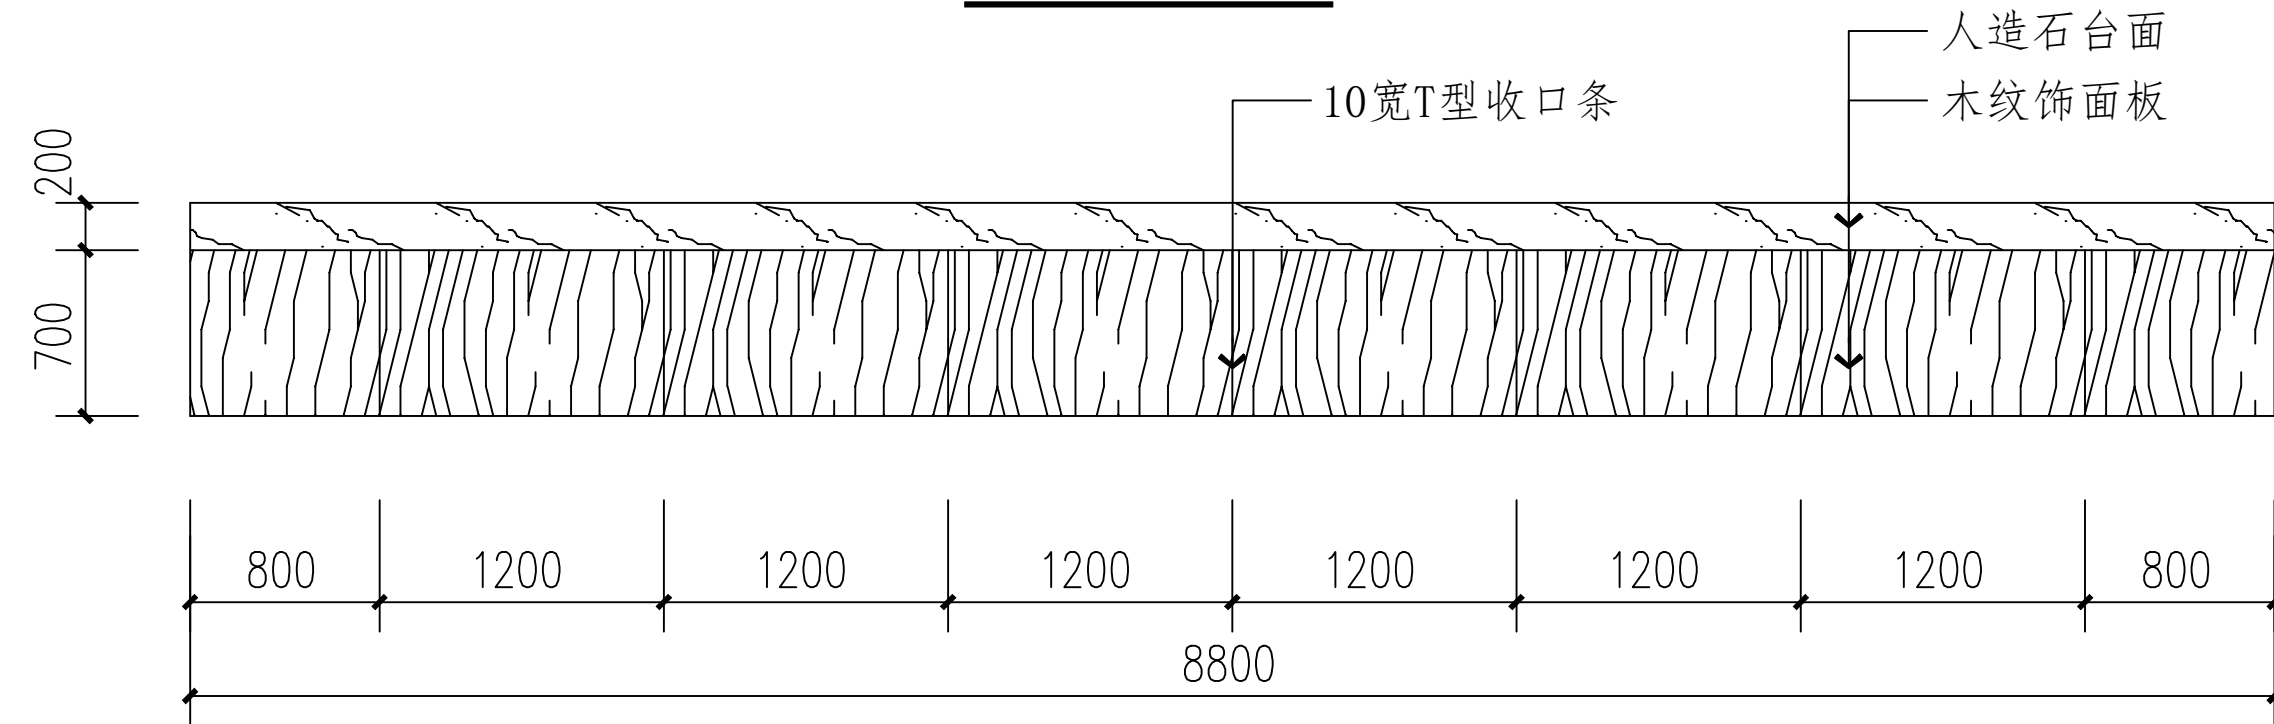

服务大厅服务台外立面图 1:30

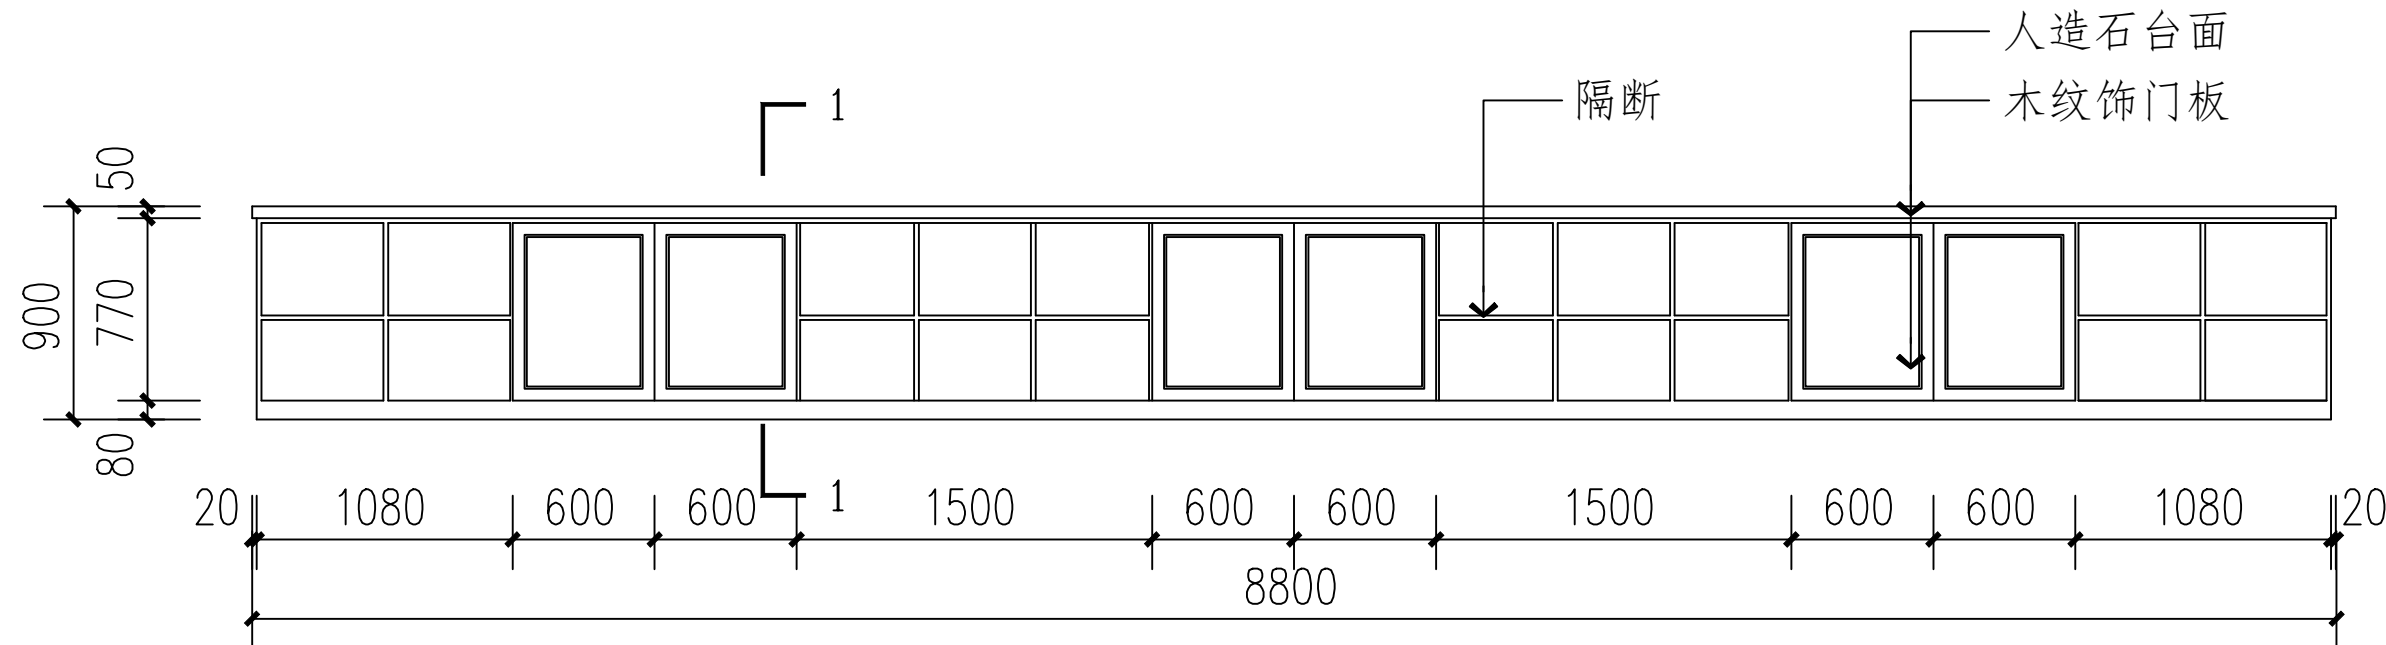

服务大厅服务台内立面图 1:30





说明
Illustration



项目负责人 Design Person in Charge	皮为兵	皮为兵
注册 Registered Designer	皮为兵	皮为兵
专业负责 Specialized Person in Charge	皮为兵	皮为兵
设计 Design	刘亚运	刘亚运
制图 Drawing	刘亚运	刘亚运
校对 Check	黎明	黎明
审核 Examiner	王庆	王庆
审定 Approved	袁秀华	袁秀华


顾客 Owner	重庆市垫江县三溪镇三汇社区	
工程名称 Project	垫江三汇社区党群服务中心建设装饰设计	
子项目名称 Sub-project		
图名 Drawing Name	服务大厅服务台平、立面图	
工程编号 Project No.	2025010	图别 Drawing Sort
版本 No. of edition	第一版	比例 Scale
日期 Date	2025.07	图号 Drawing No.

企业网址(Website): <http://www.cqjzs.com>


重庆博鼎建筑设计有限公司 CHONGQING BODING ARCHITECTURAL DESIGN AND RESEARCH CO., LTD.	
工程设计证书编号: DESIGN Certificate No.	甲级A150003696
地址: 中国重庆沙坪坝区大坪正街118号(嘉华鑫城)A栋7楼 ADD: Jiahua Xincheng PT. Bldg. No.118, Daping Bldg. Road, Shapingba District, Chongqing, P.R.China	
电话 TEL:	023-6126121 023-6126102 中国重庆 Chongqing China
传真 FAX:	023-6126122 023-6126126 中国重庆 Chongqing China

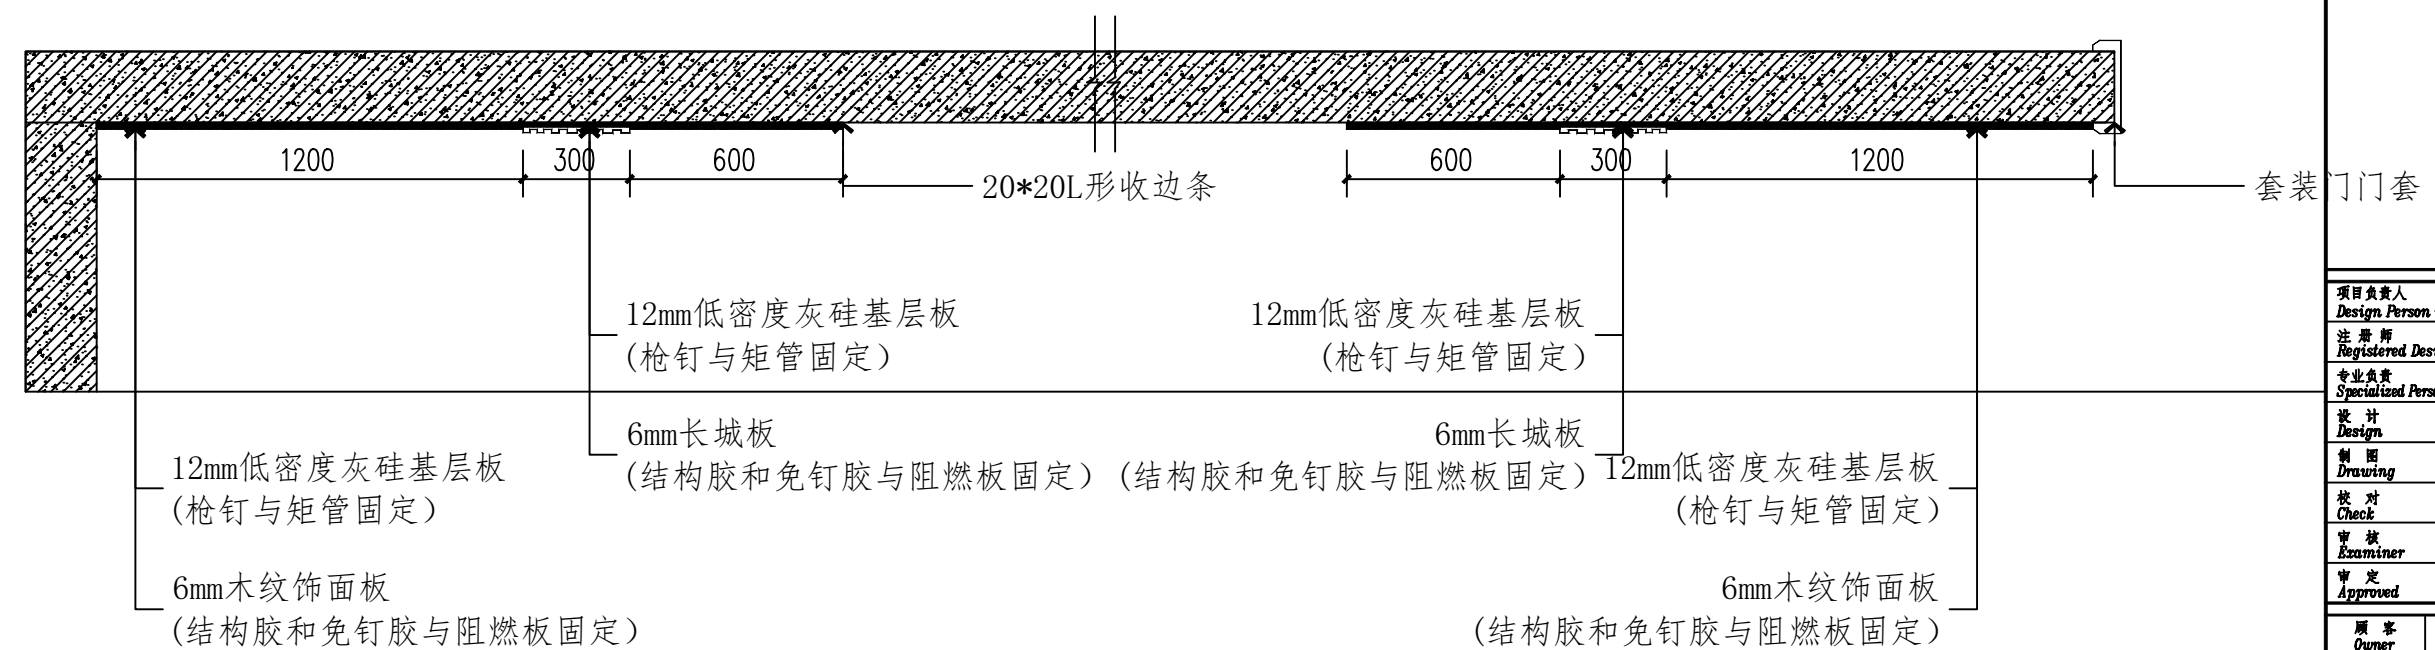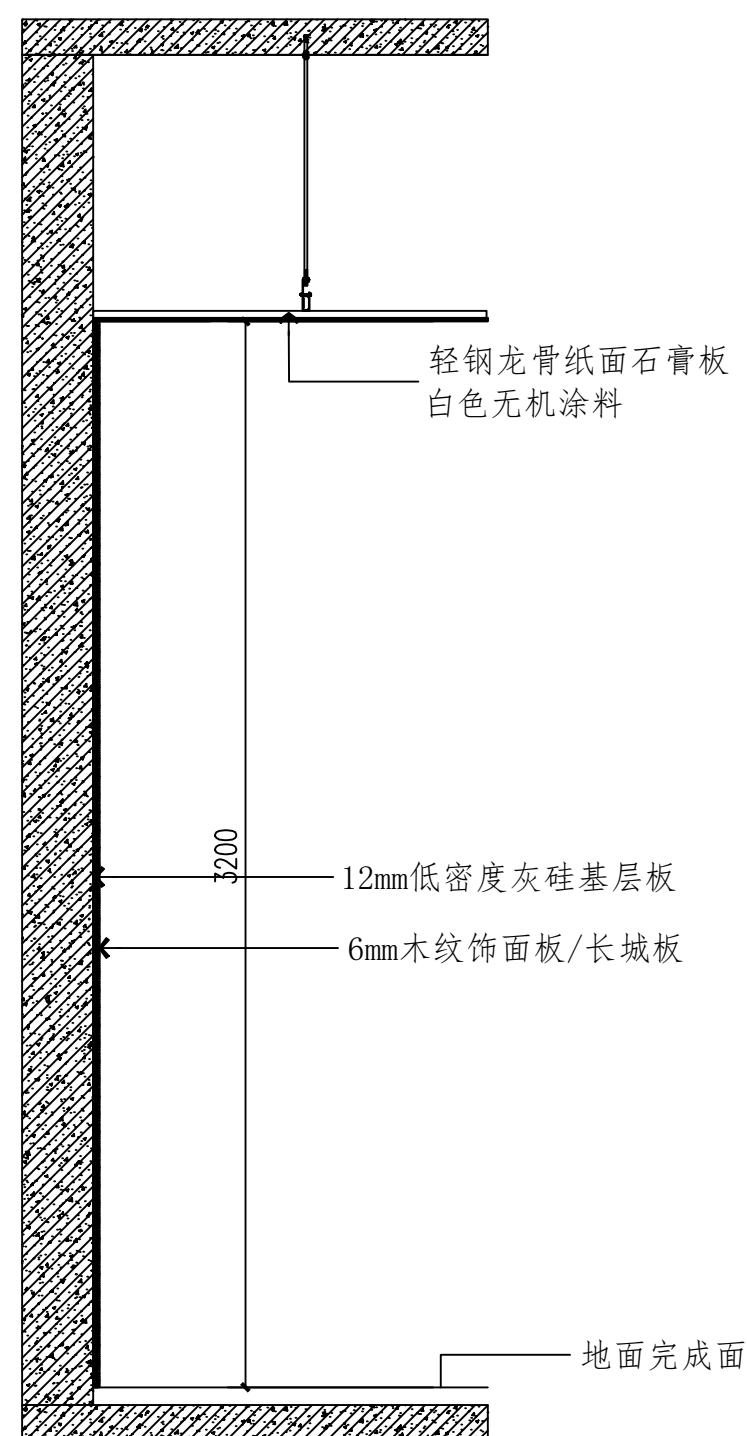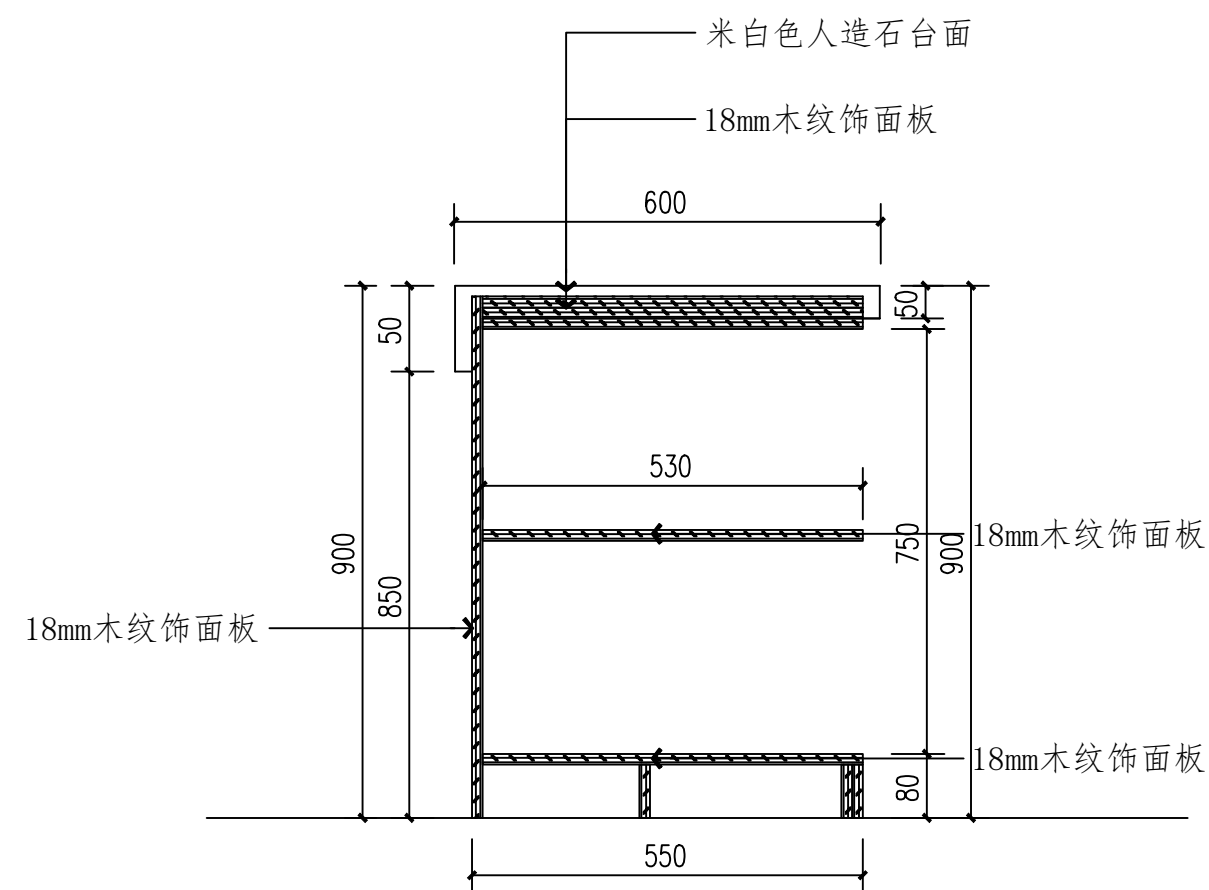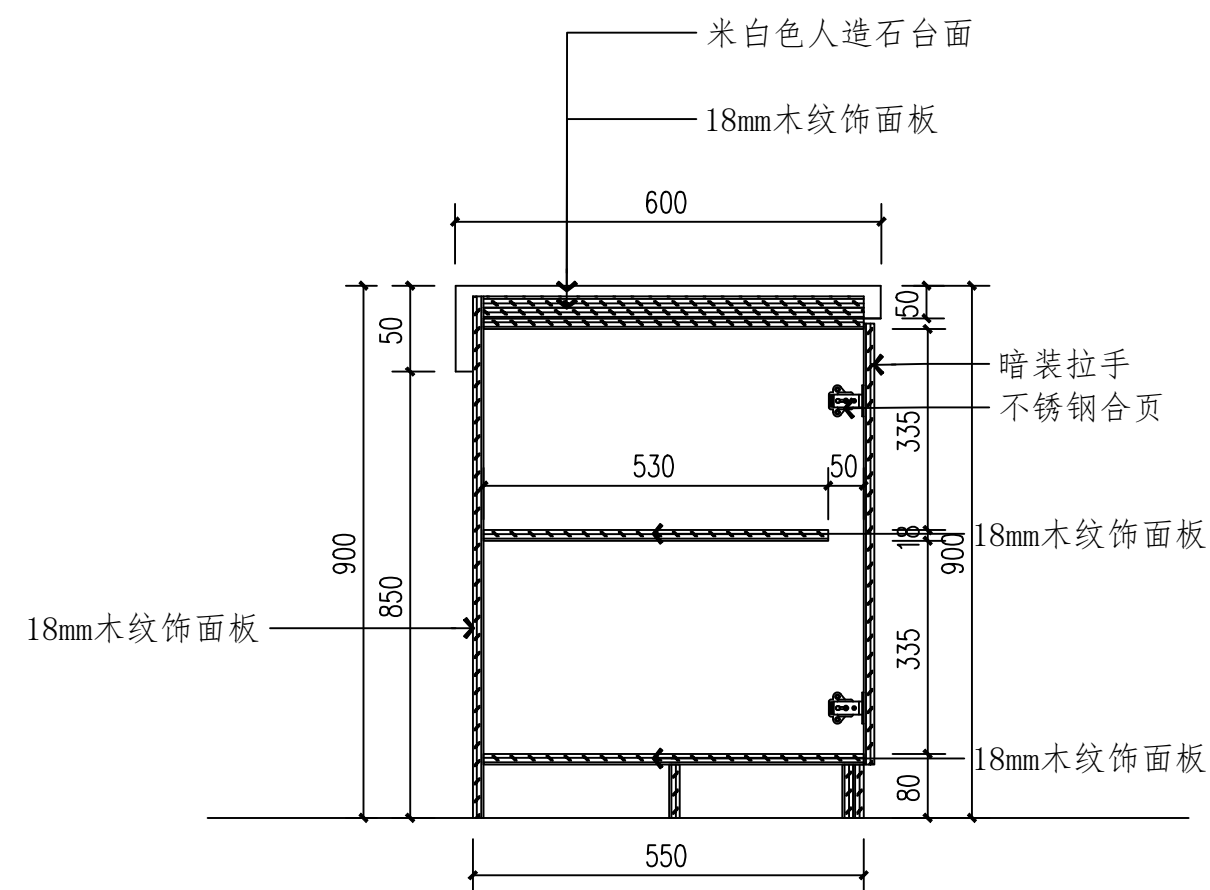[illegible]

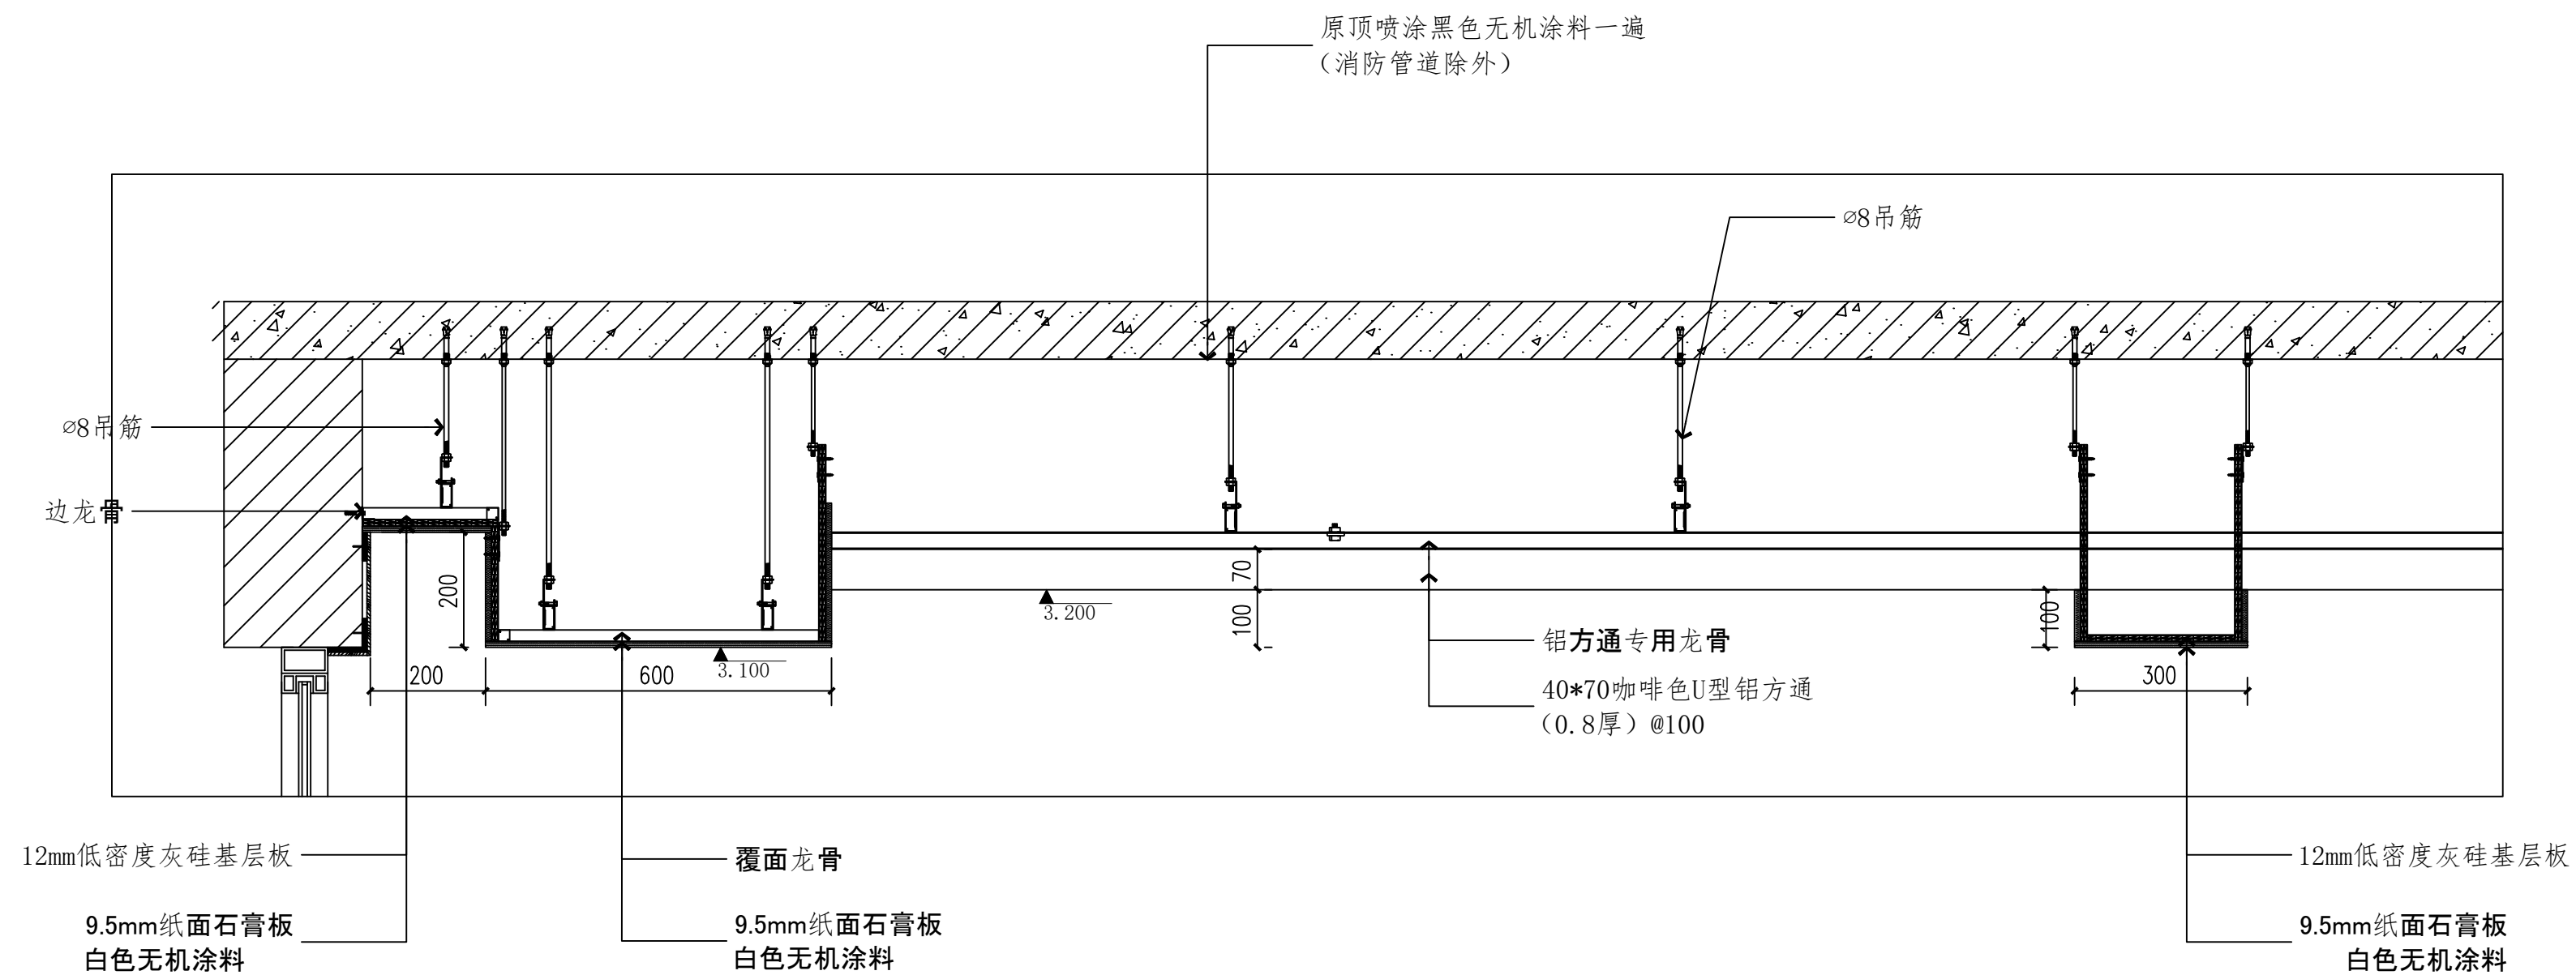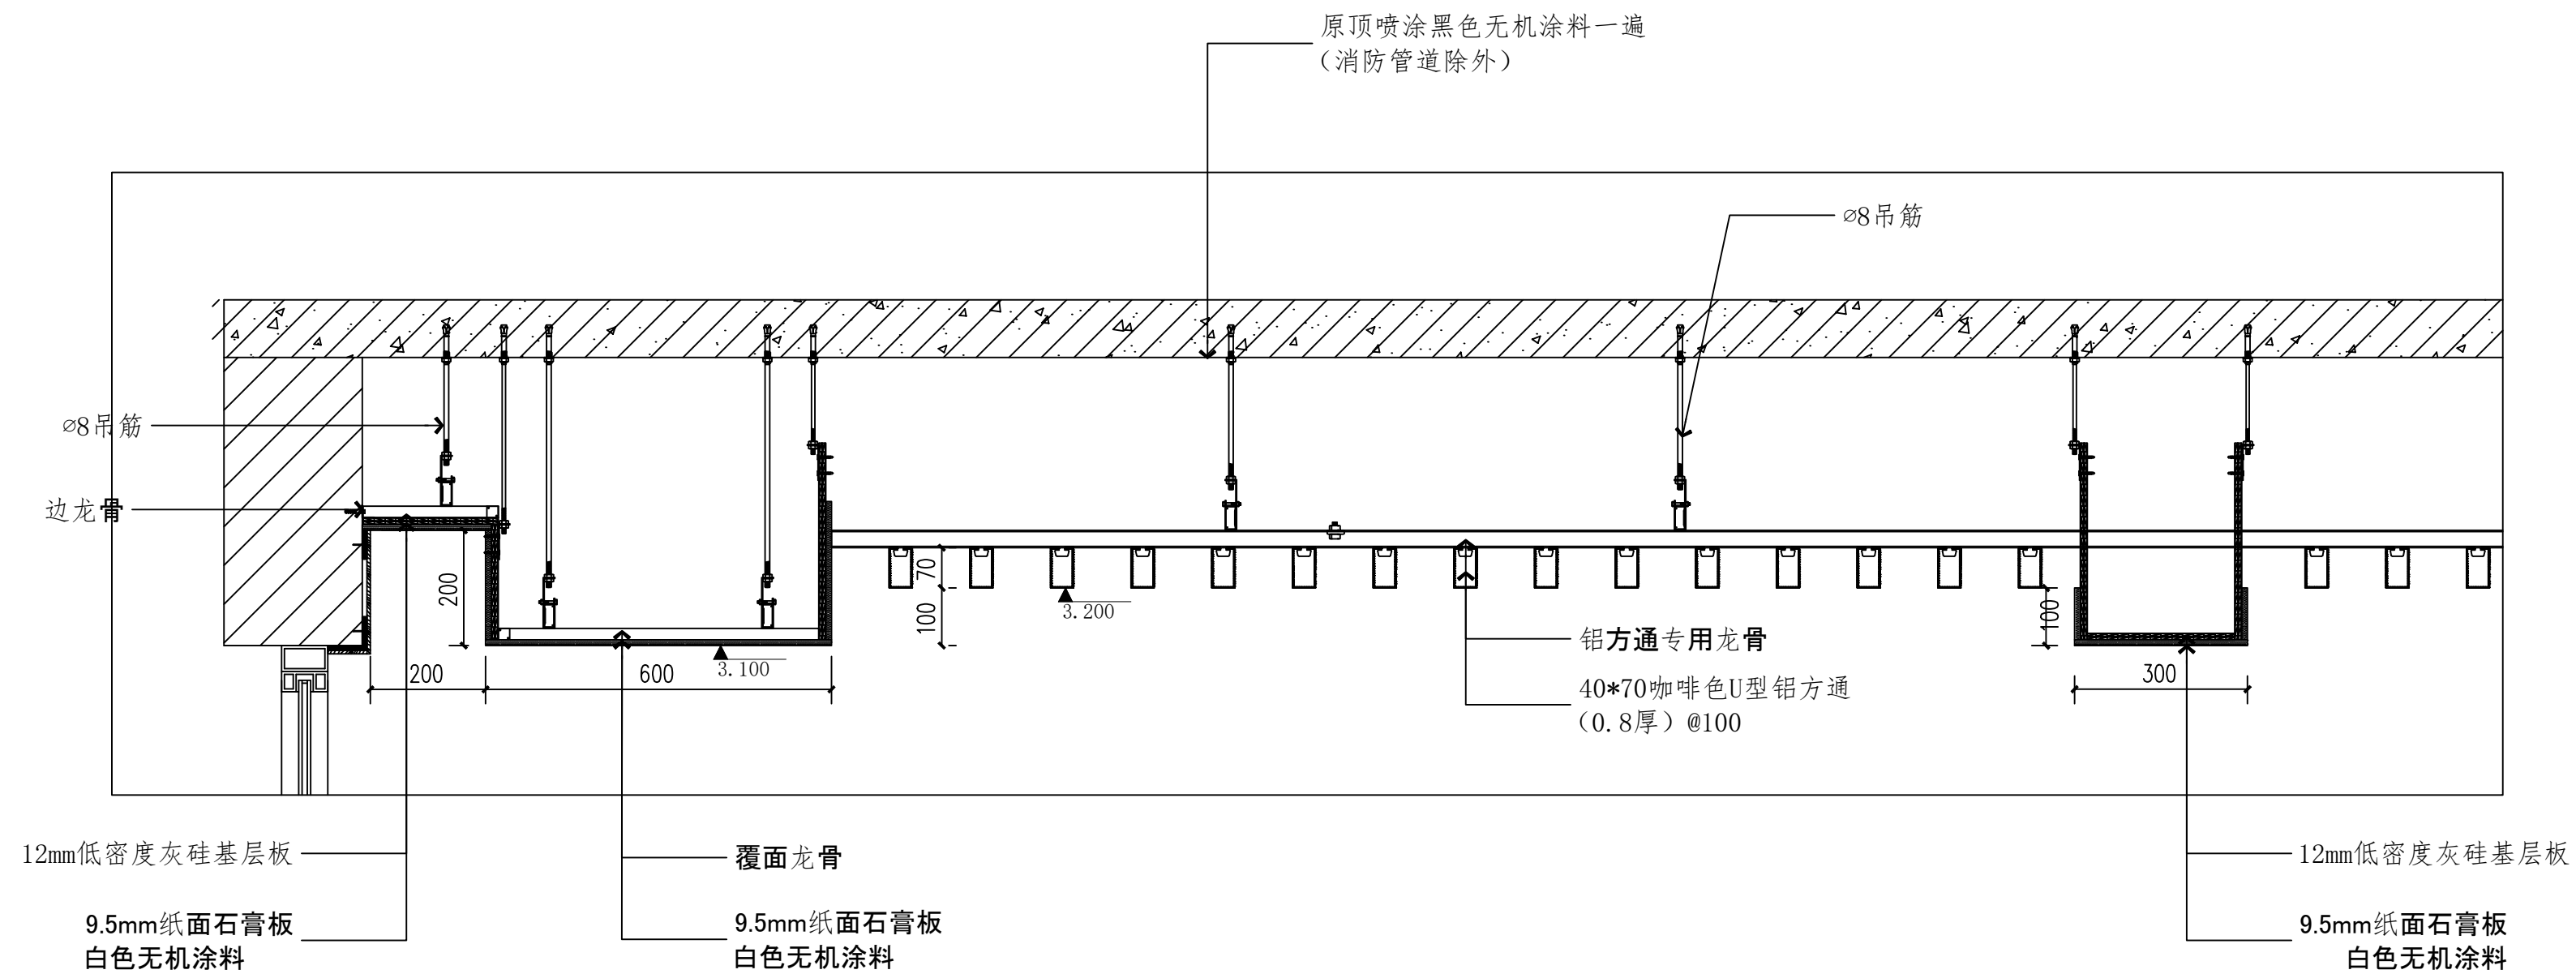
[illegible]

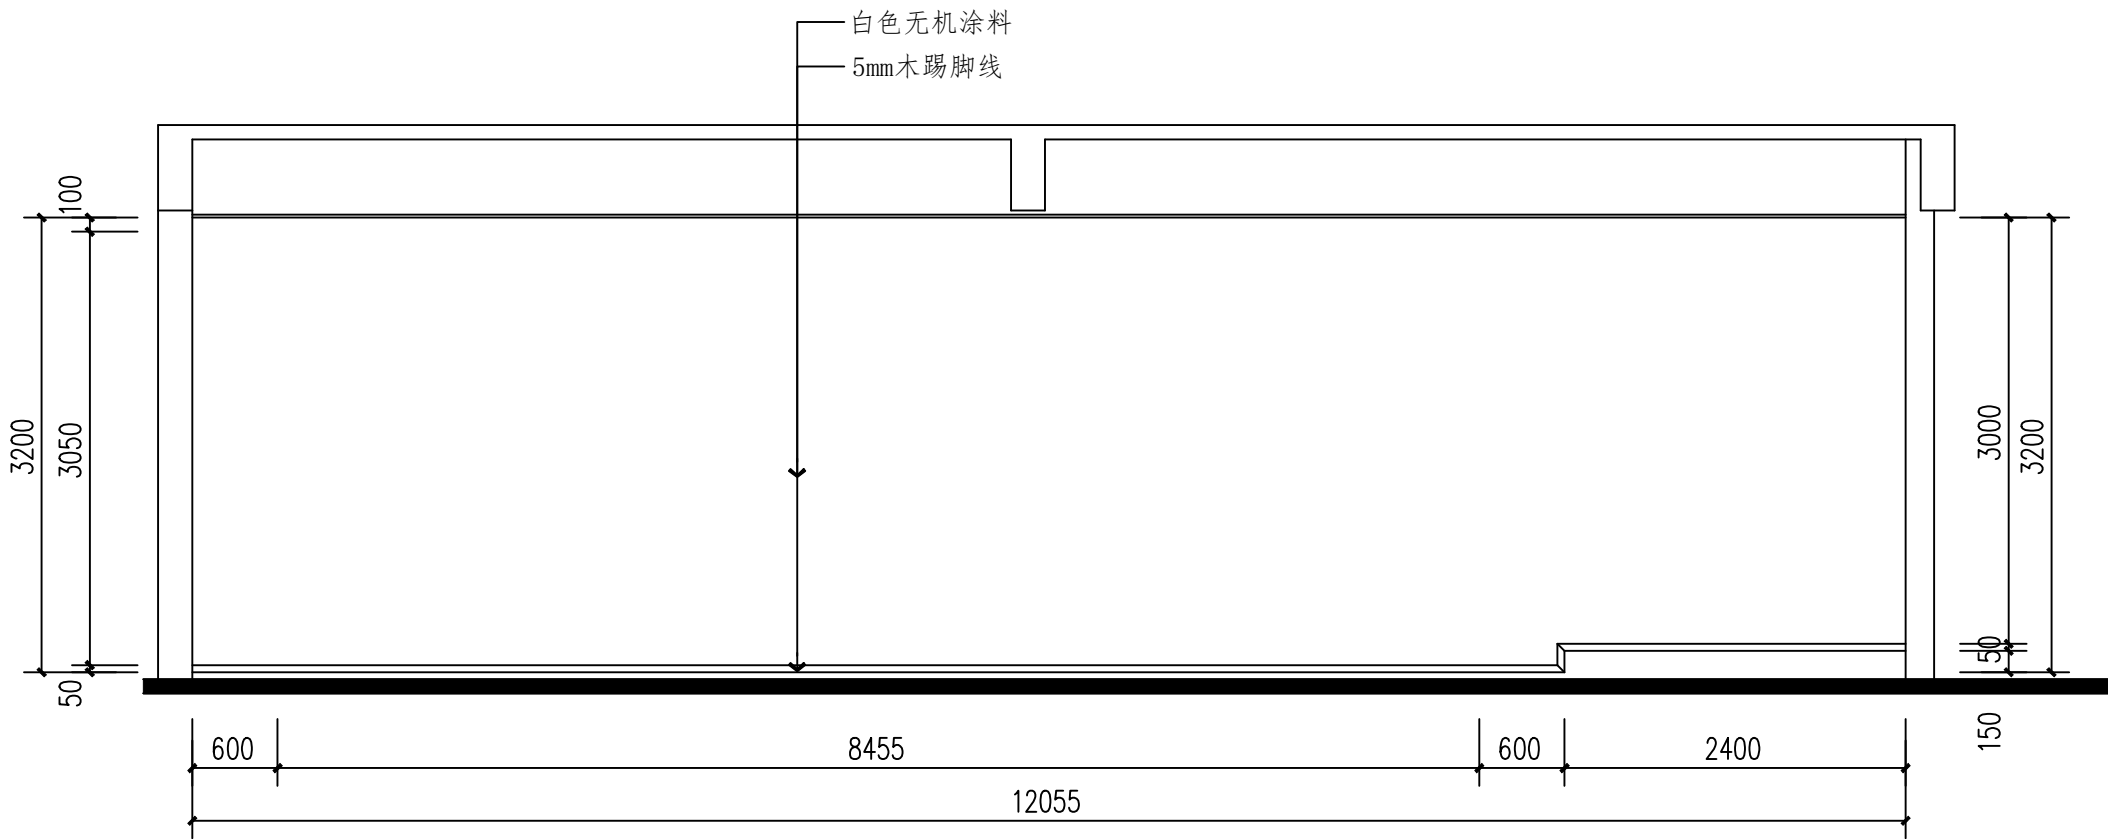


会议室A立面图 1:50

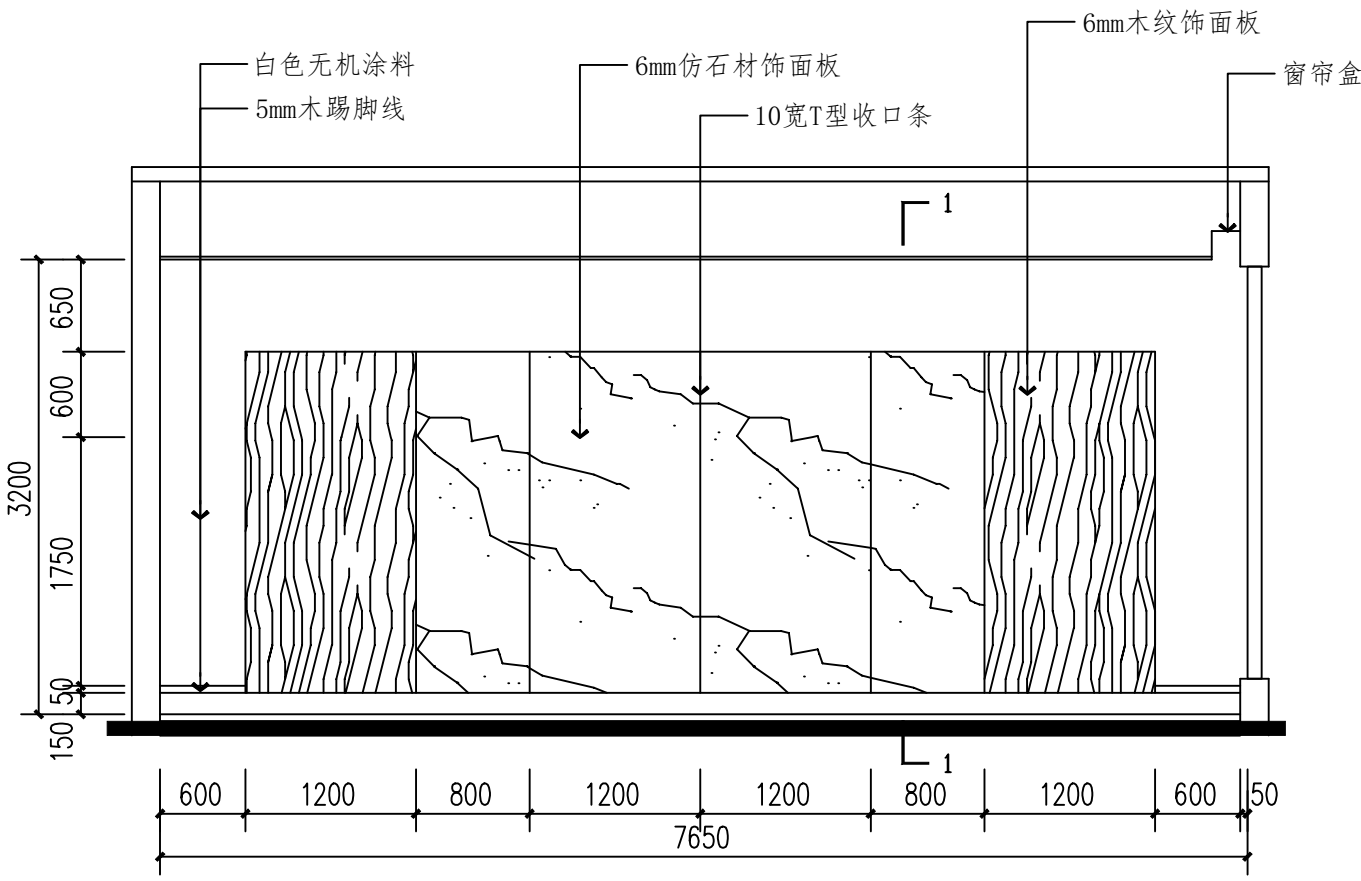

会议室B立面图 1:50

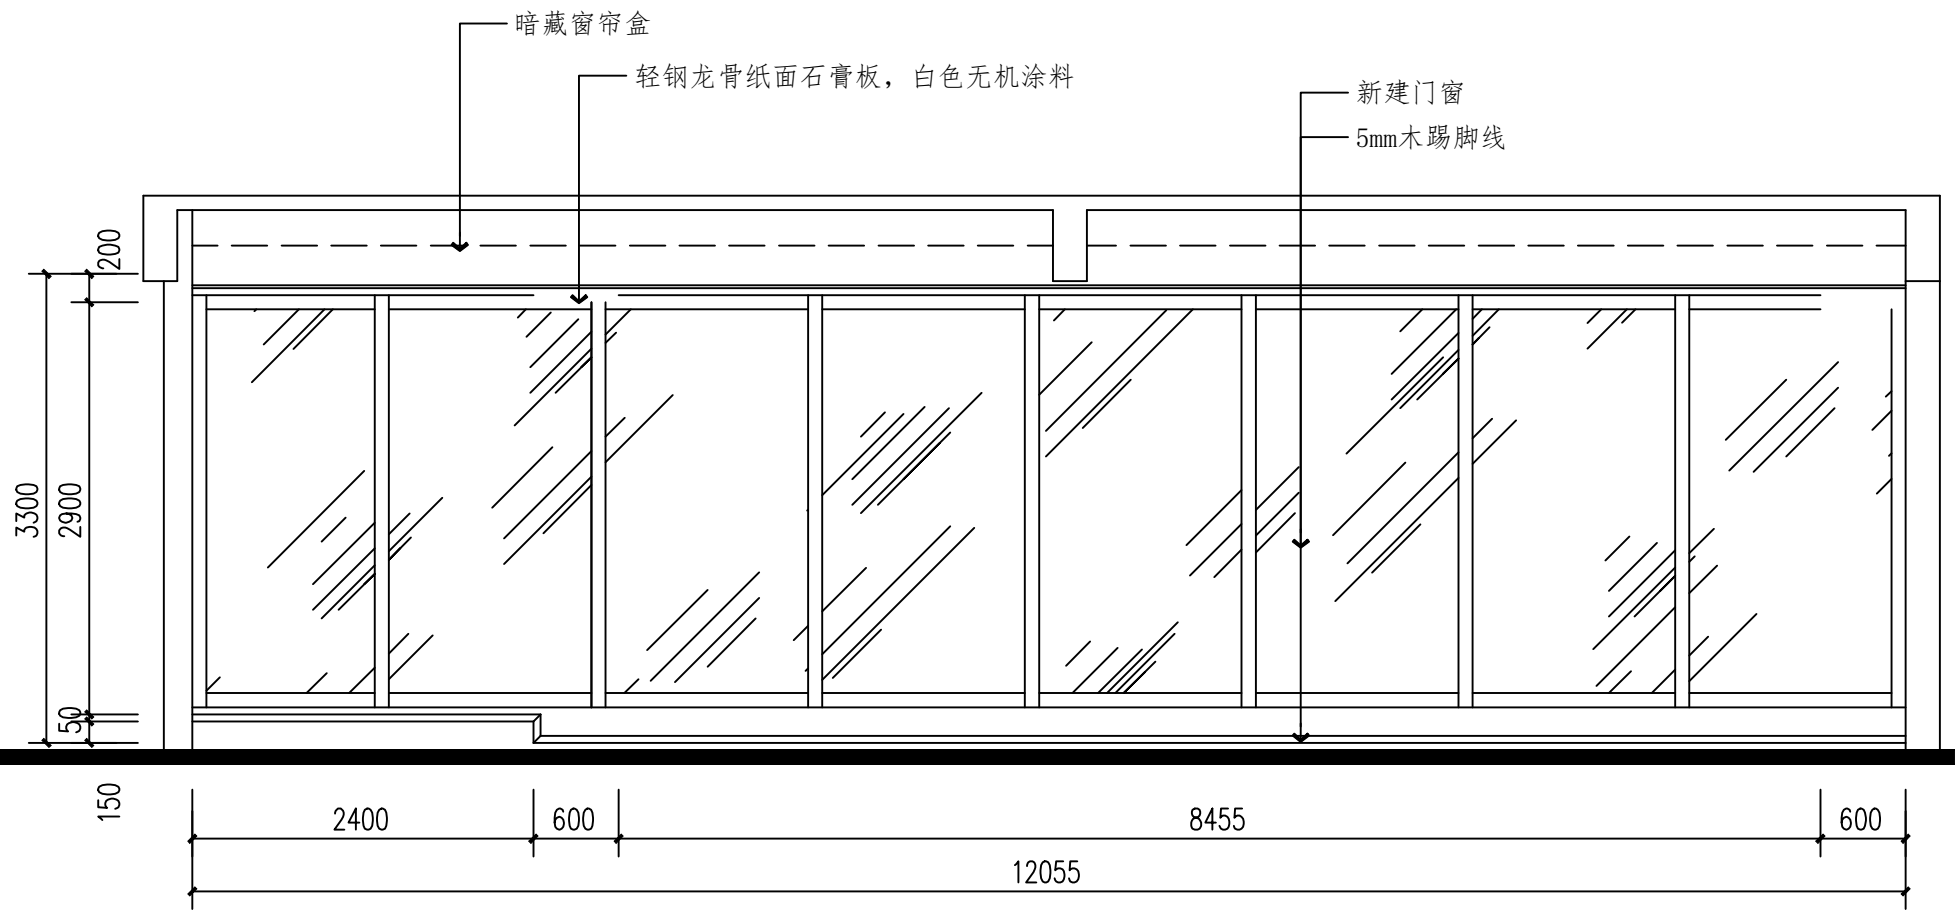


会议室C立面图 1:50

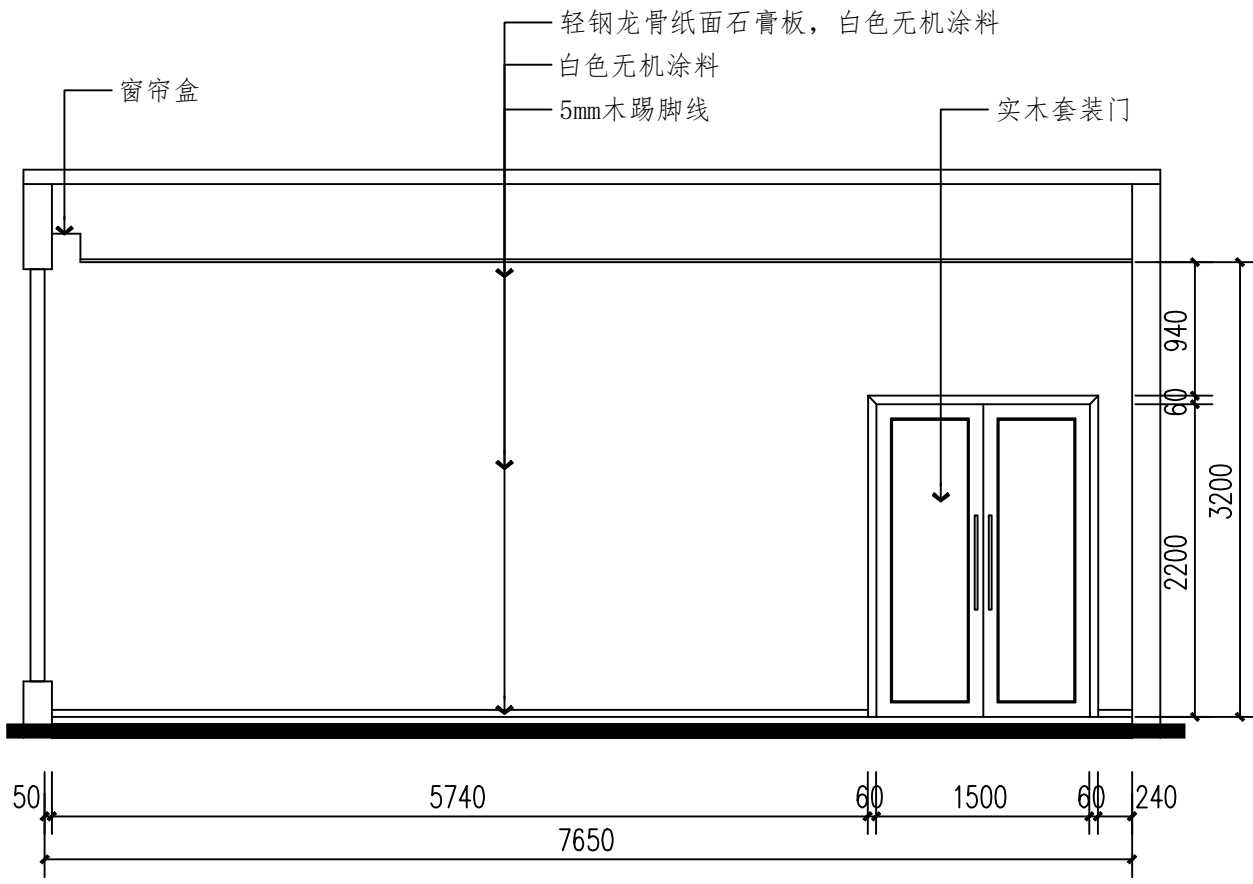


会议室D立面图 1:50

说 明 Illustration		
项目负责人 Design Person in Charge	皮为兵	皮为兵
注册师 Registered Designer	皮为兵	皮为兵
专业负责人 Specialized Person in Charge	皮为兵	皮为兵
设计 Design	刘亚运	刘亚运
制图 Drawing	刘亚运	刘亚运
校对 Check	黎 明	黎 明
审核 Examiner	王 庆	王 庆
审定 Approved	袁秀华	袁秀华
图 案 Owner	重庆市垫江县三溪镇三汇社区	
工程名称 Project	垫江三汇社区党群服务中心建设装修设计	
子项目名称 Sub-project		
图 名 Drawing Name	会议室A B C D立面图	
工程编号 Project No.	2025010	图 别 Drawing Sort
版本号 No. of edition	第一版	比 例 Scale
日 期 Date	2025.07	图 号 Drawing No.
企业网址(Website): http://www.cqjzs.com		
重庆博鼎建筑设计有限公司 CHONGQING BODING ARCHITECTURAL DESIGN AND RESEARCH CO., LTD.		
工程设计证书编号: 甲级A150003696 DESIGN Certificate No. A Grade A150003696		
地 址: 中国重庆市垫江中區大井正街118号(嘉华鑫城)A栋7楼 ADD: Chongqing City, China, Baoping Baoping Road, Tianxing District, Chongqing, P.R. China		
电 话: 023-6126121 023-6126102 中国重庆 TEL: 023-6126121 023-6126102 Chongqing, China		
传 真: 023-6126122 023-6126126 中国重庆 FAX: 023-6126122 023-6126126 Chongqing, China		

说 明
Illustration

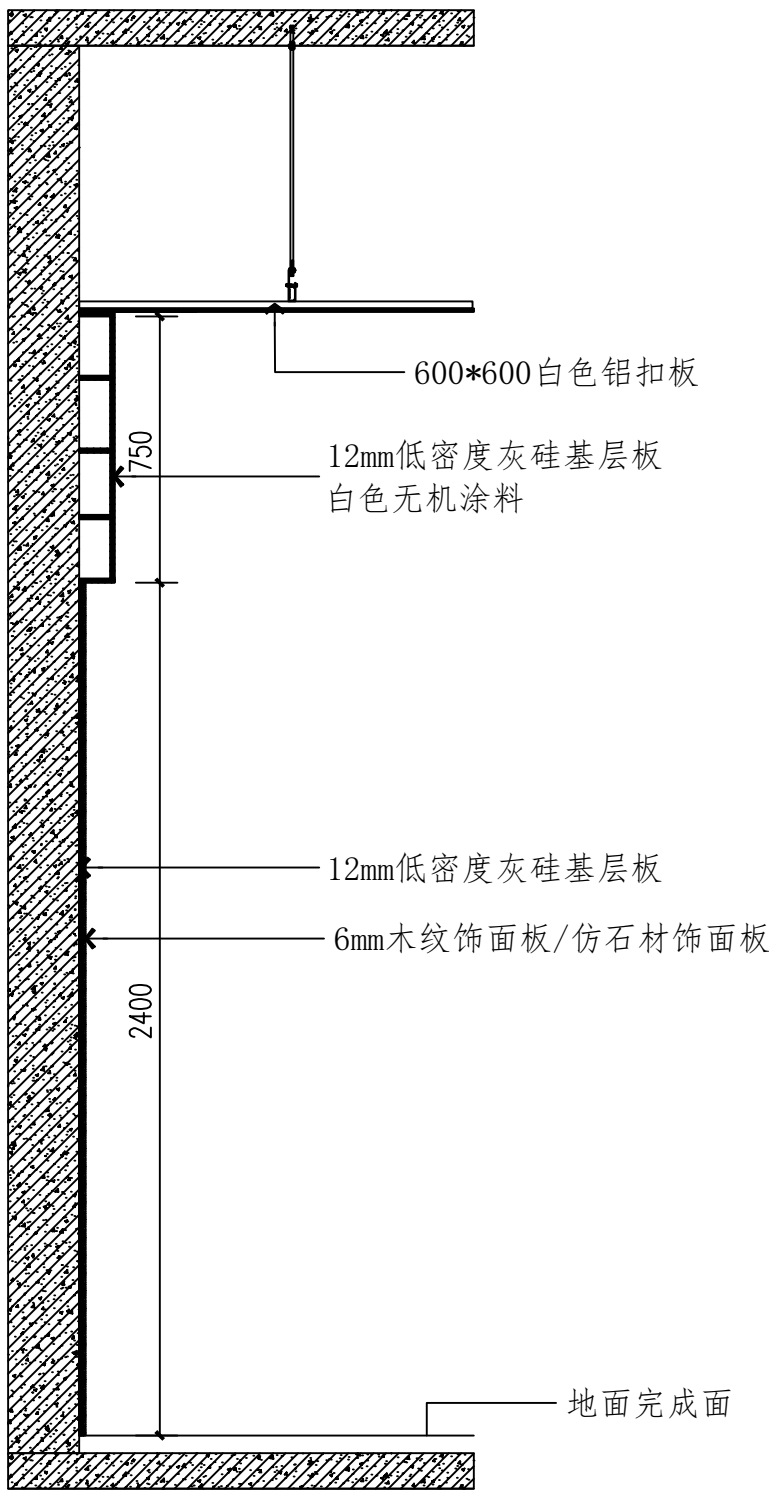


大会议室背景1-1剖面图 1:20

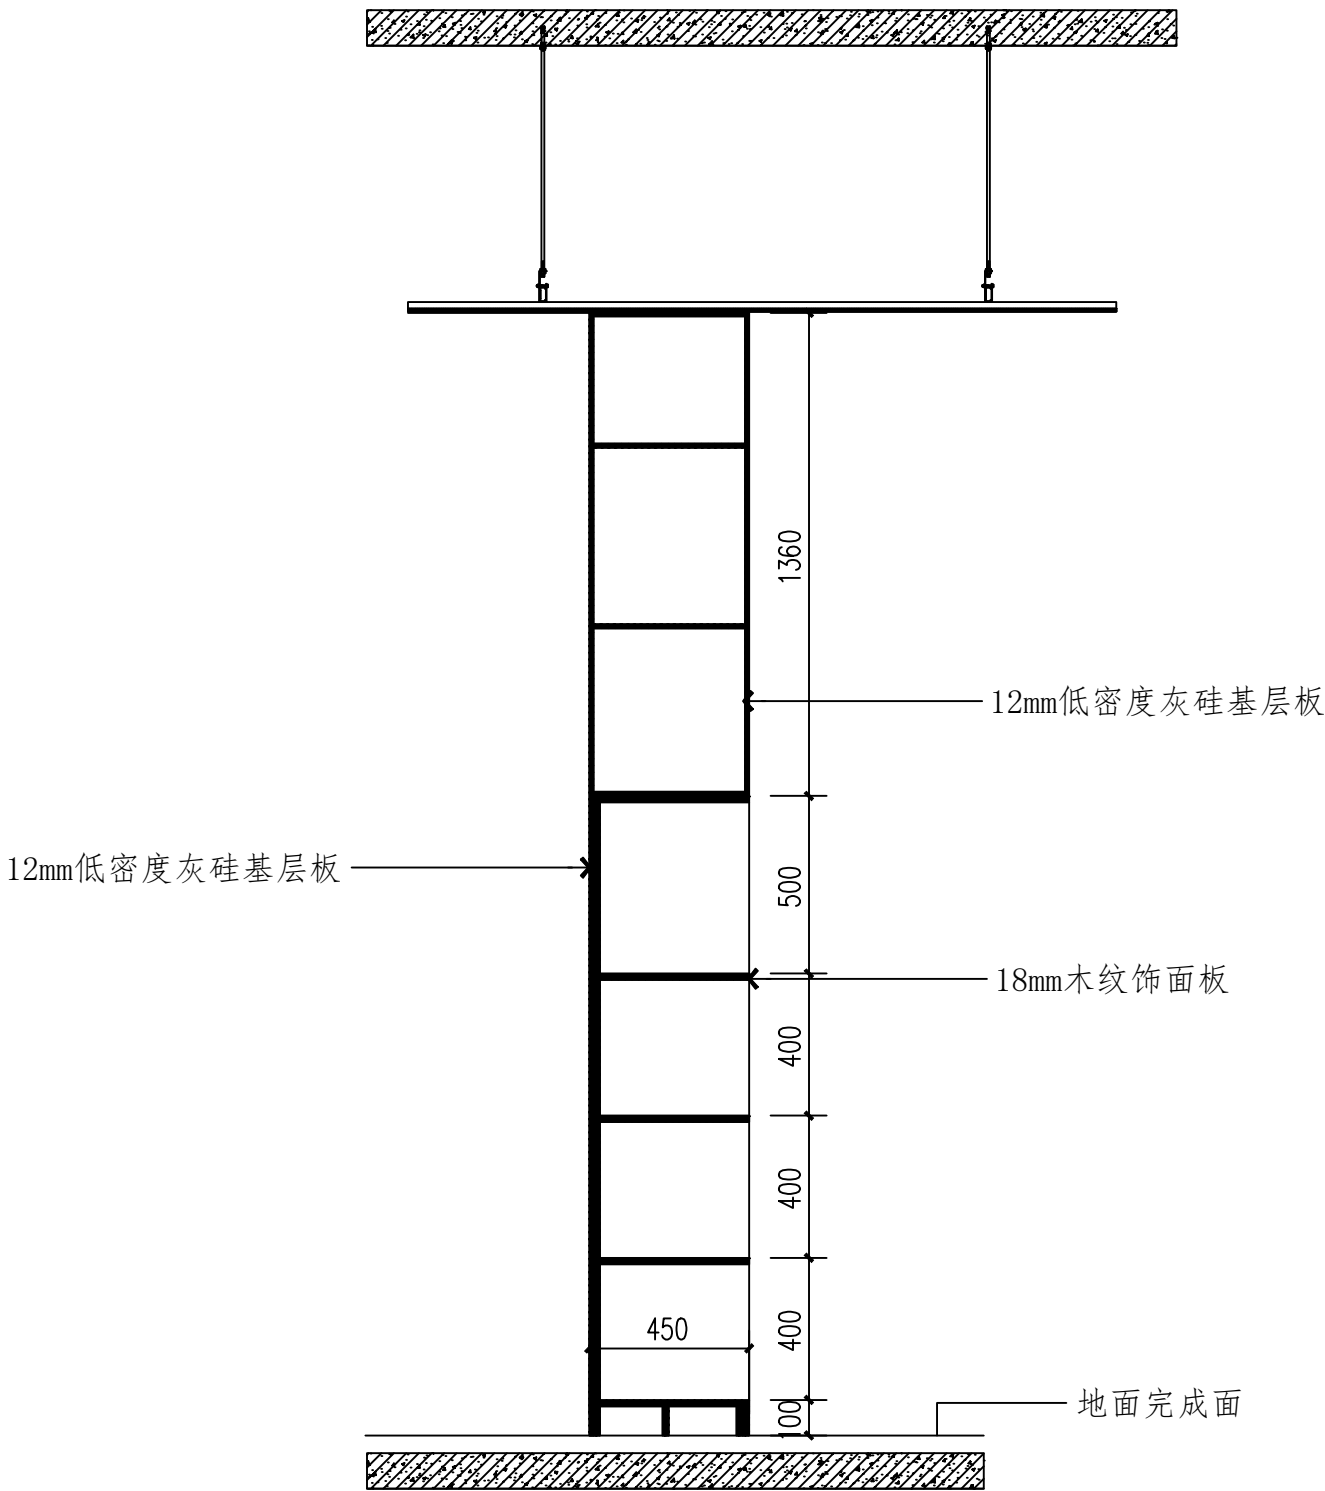


妇女儿童之家2-2剖面图 1:20


项目负责人 Design Person in Charge	皮为兵	皮为兵	
注册 Registered Designer	皮为兵	皮为兵	
专业负责 Specialized Person in Charge	皮为兵	皮为兵	
设计 Design	刘亚运	刘亚运	
制图 Drawing	刘亚运	刘亚运	
校对 Check	黎明	黎明	
审核 Examiner	王庆	王庆	
审定 Approved	袁秀华	袁秀华	
顾客 Owner	重庆市垫江县三溪镇三汇社区		
工程名称 Project	垫江三汇社区党群服务中心建设装饰设计		
子项目名称 Sub-project			
图名 Drawing Name	大会议室背景1-1剖面图 妇女儿童之家2-2剖面图		
工程编号 Project No.	2025010	图 别 Drawing Sort	装 施
版本号 No. of edition	第一版	比 例 Scale	1:20
日 期 Date	2025.07	图 号 Drawing No.	D-04
企业网址(Website): http://www.cqjzs.com			
重庆博鼎建筑设计有限公司 CHONGQING BODING ARCHITECTURAL DESIGN AND RESEARCH CO., LTD.			
工程设计证书编号: 甲级A150003595 DESIGN Certificate No. A Grade A150003595			
地 址: 中国重庆垫江中汇大街118号(嘉华鑫城)A栋7楼 ADD: Jiahua Xincheng PT. Bldg. No.118 Jiahua Xincheng, Padong District, Chongqing, P.R.China			
电 话: 023-6126121 023-6126102 中国重庆 TEL: 023-6126122 023-6126126 Chongqing China			
传 真: 中国重庆 FAX: Chongqing China			

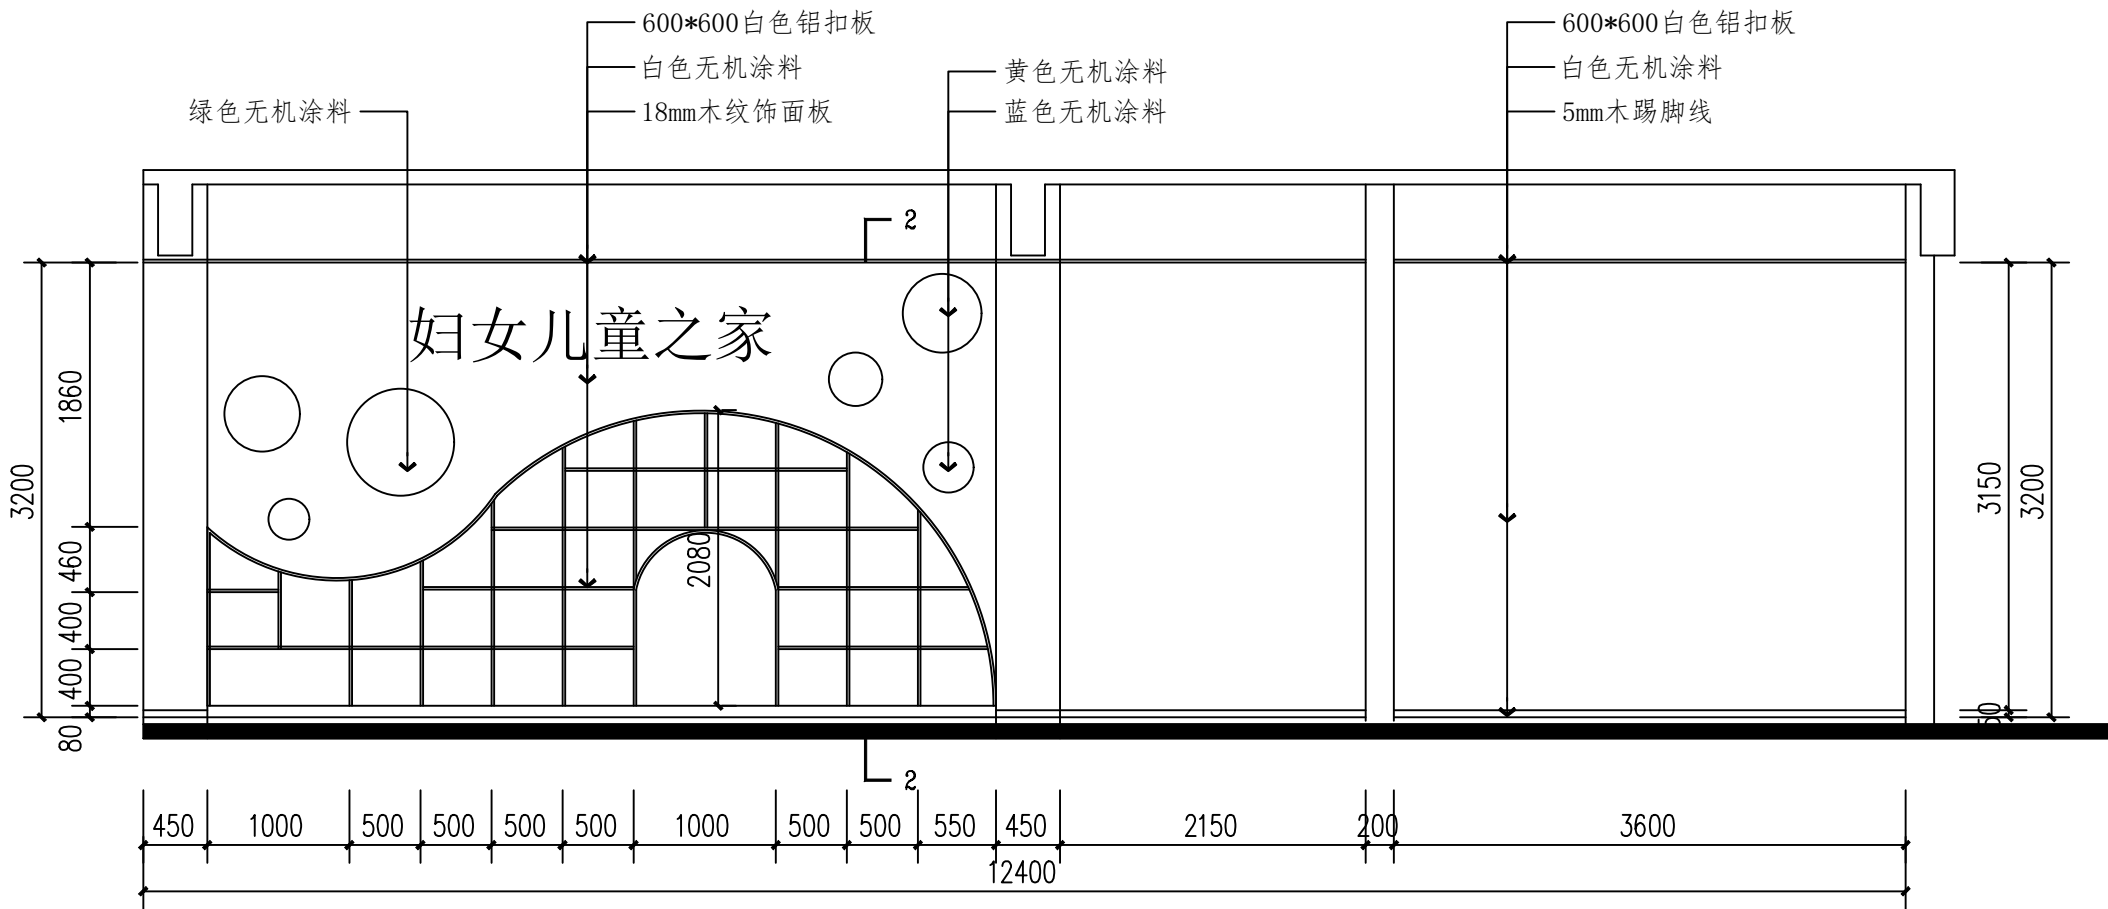


妇女儿童之家A立面图 1:50

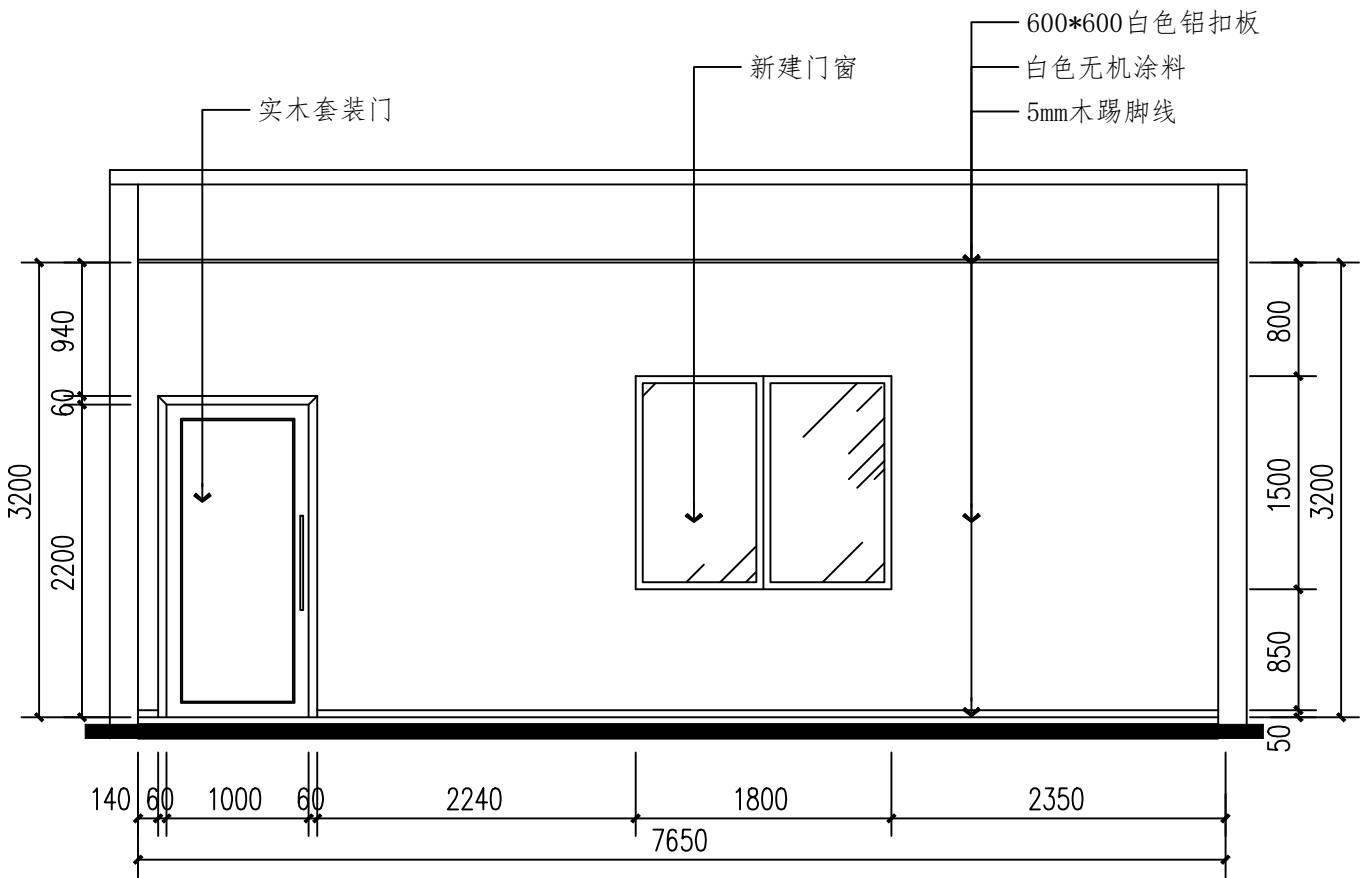

妇女儿童之家B立面图 1:50

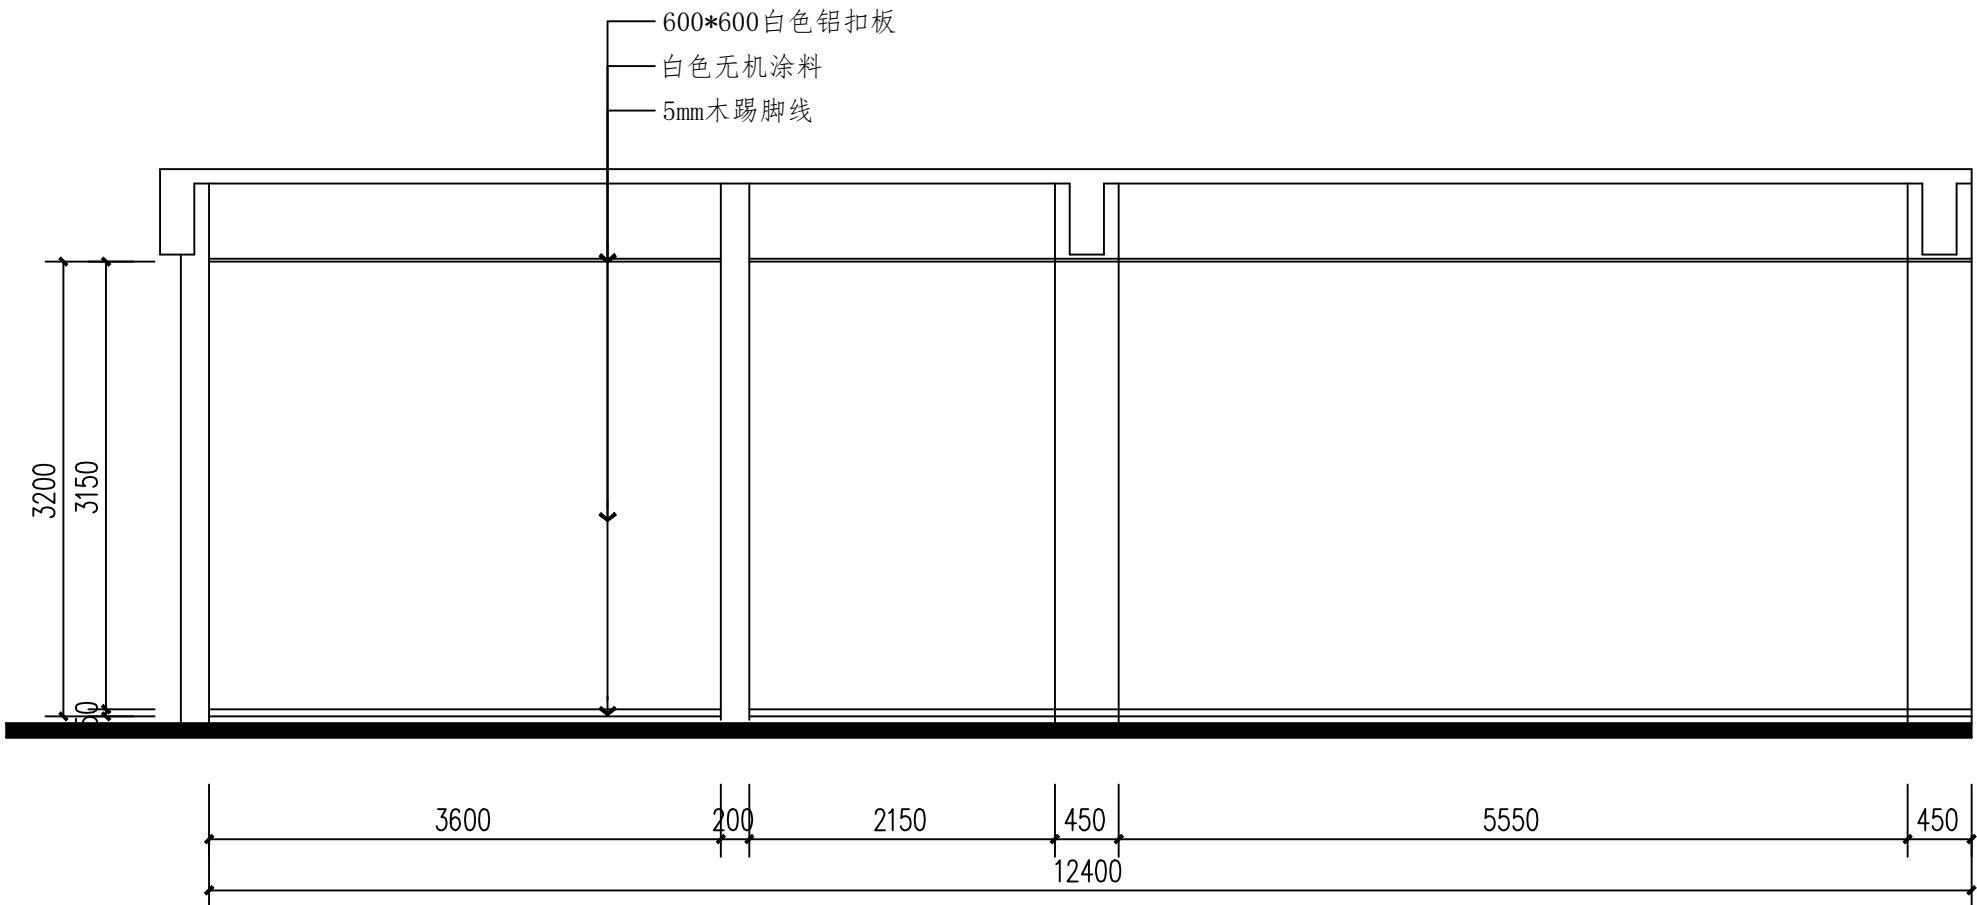


妇女儿童之家C立面图 1:50

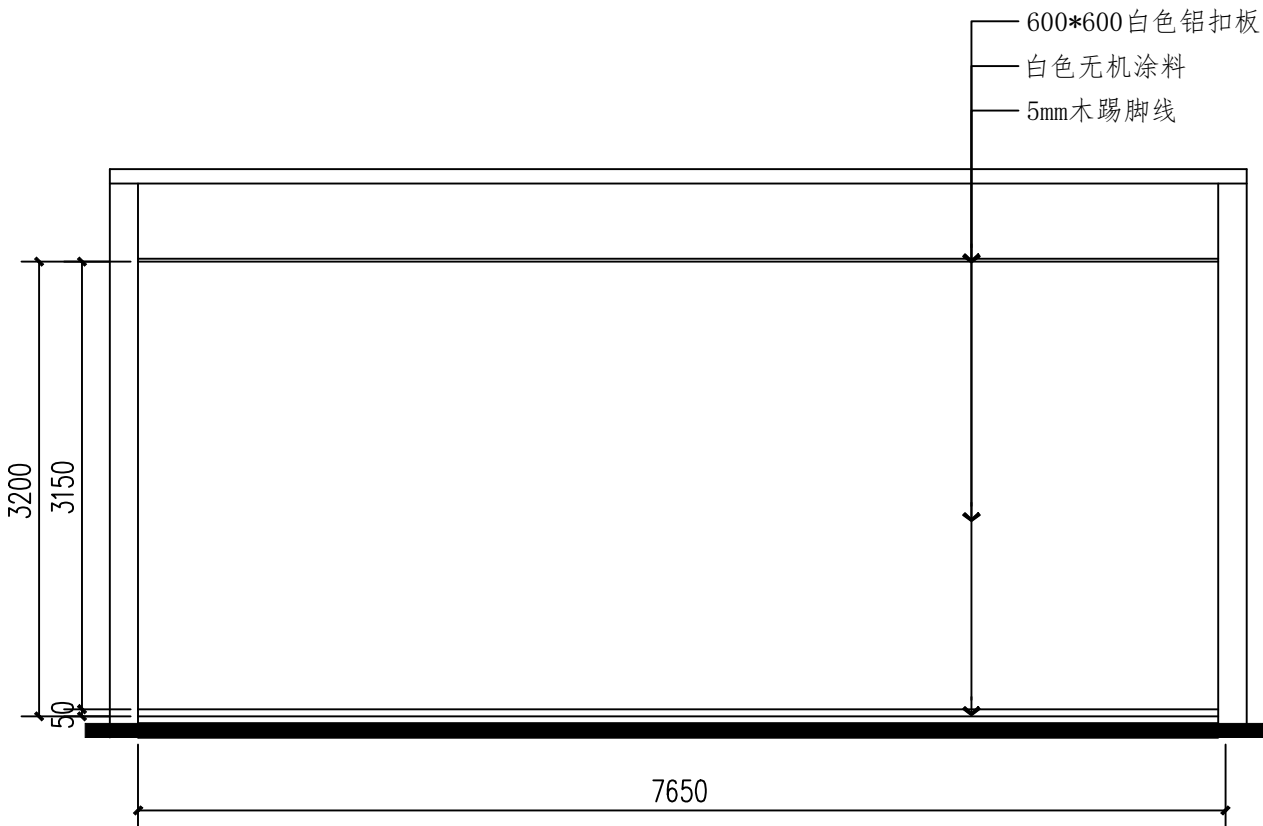


村（居）务监督委员会办公室D立面图 1:50


说 明 Illustration			

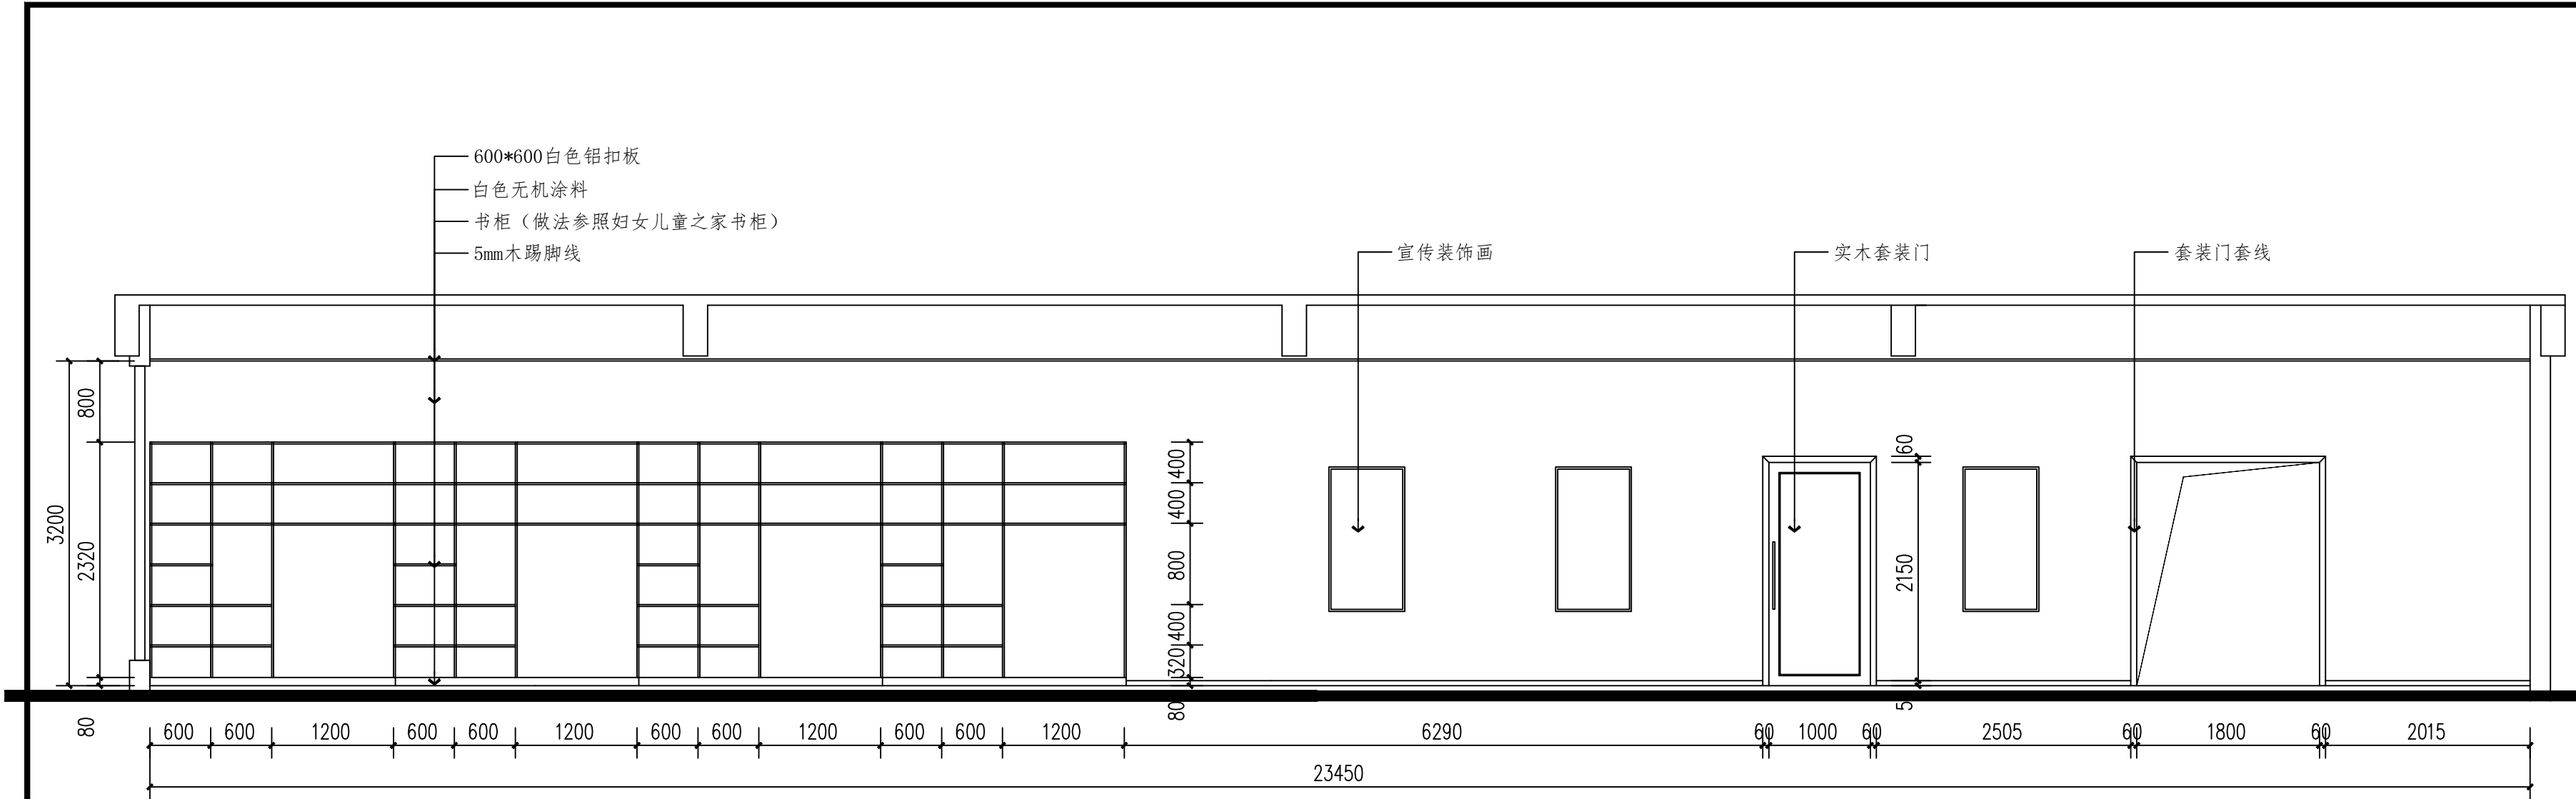

电子阅读室/远程教育室A立面图 1:50


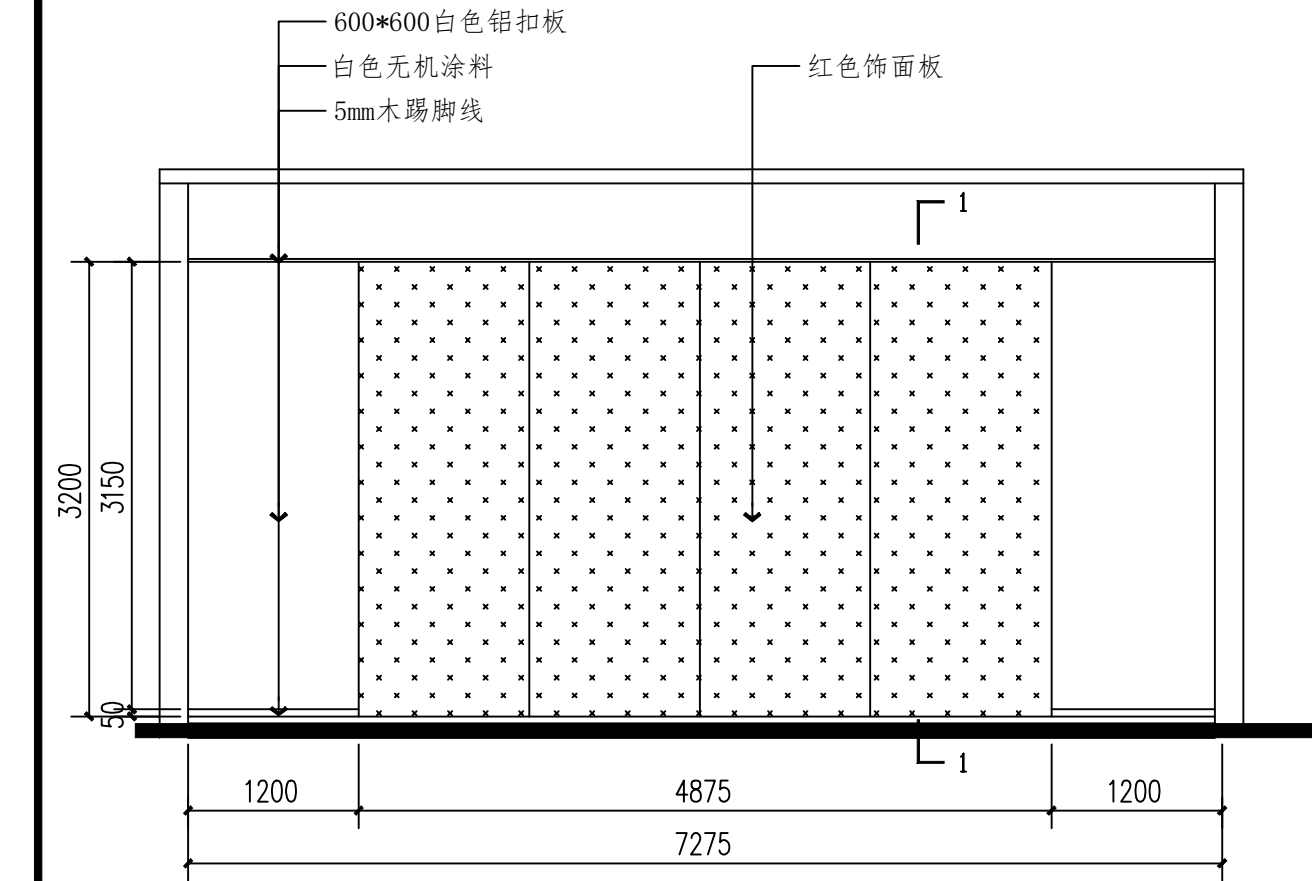


党员活动室B立面图 1:50

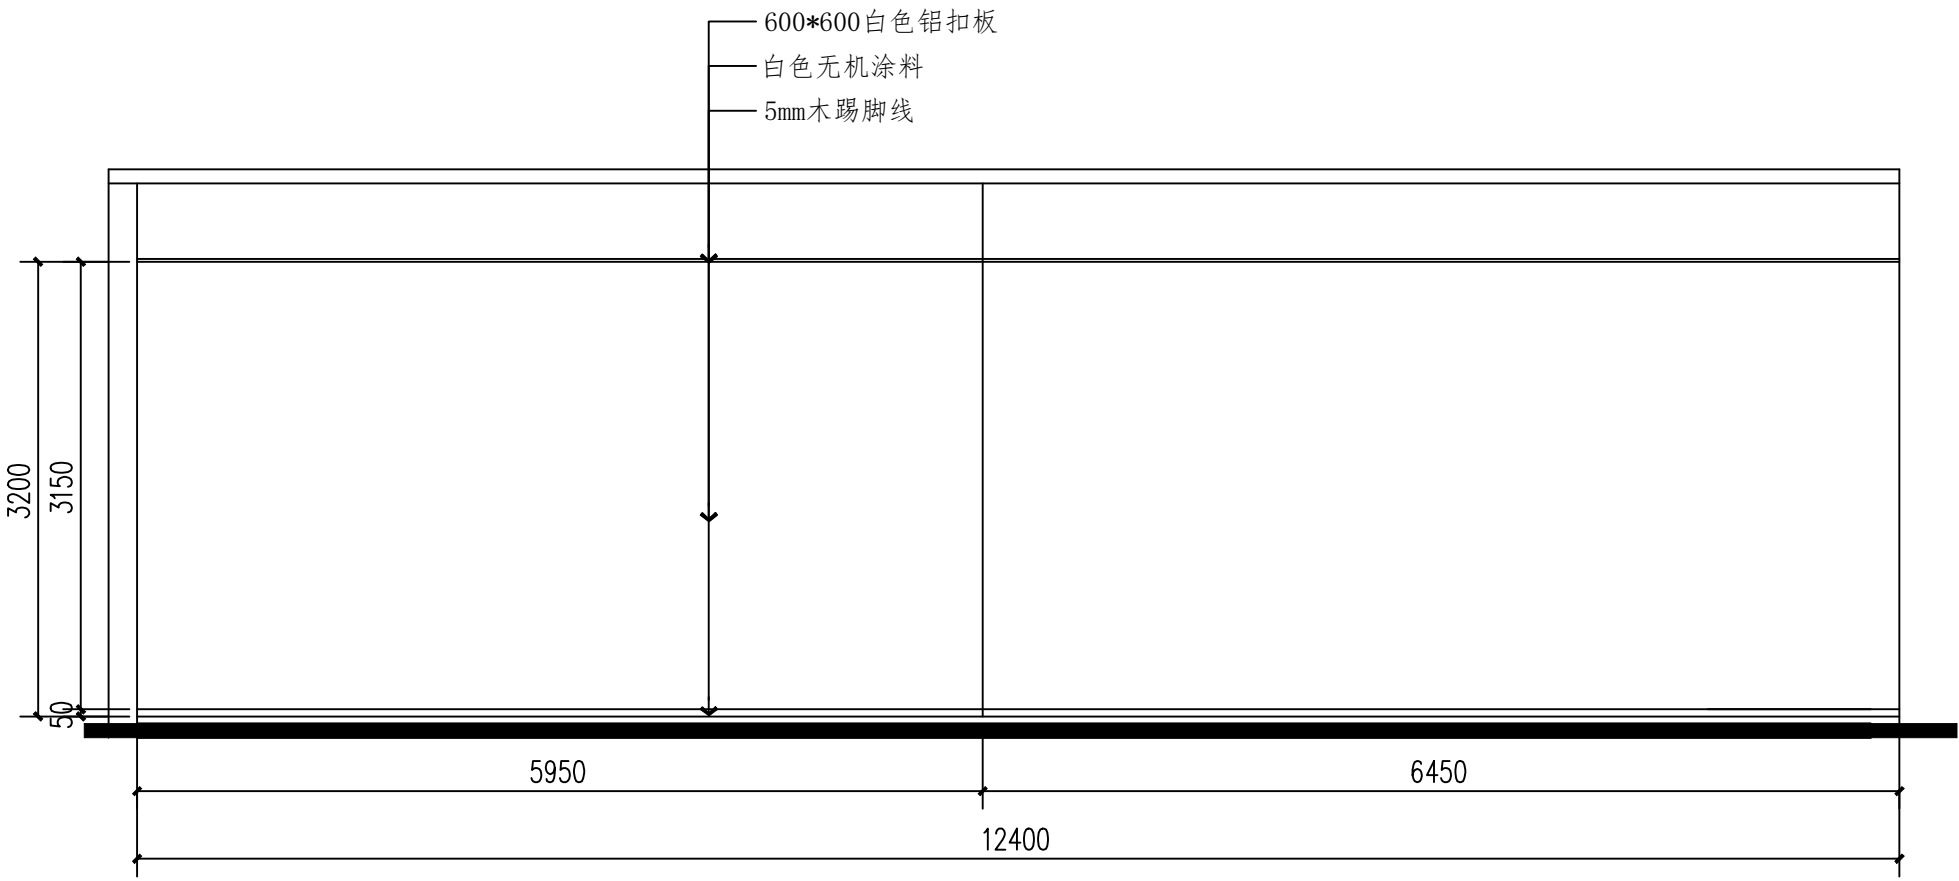

党员活动室C立面图 1:50

说 明 Illustration			

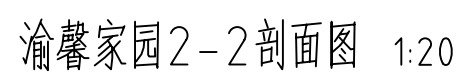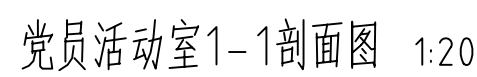[illegible]

说明
Illustration

项目负责人 Design Person in Charge	皮为兵	皮为兵
注册师 Registered Designer	皮为兵	皮为兵
专业负责 Specialized Person in Charge	皮为兵	皮为兵
设计 Design	刘亚运	刘亚运
制图 Drawing	刘亚运	刘亚运
校对 Check	黎明	黎明
审核 Examiner	王庆	王庆
审定 Approved	袁秀华	袁秀华

顾客 Owner	重庆市垫江县三溪镇三汇社区		
工程名称 Project	垫江三汇社区党群服务中心建设装修设计		
子项目名称 Sub-project	渝馨家园A立面图 档案室B立面图		
图名 Drawing Name	渝馨家园A立面图 档案室B立面图		
工程编号 Project No.	2025010	图别 Drawing Sort	装施
版本号 No. of edition	第一版	比例 Scale	1:50
日期 Date	2025.07	图号 Drawing No.	E-07


企业网址(Website): <http://www.cqjzs.com>

重庆博鼎建筑设计有限公司
JING, CHONGQING BODING ARCHITECTURAL DESIGN AND RESEARCH CO., LTD.


工程设计证书编号: 甲级A150003595
DESIGN Certificate No. A Grade A150003595

地址: 中国重庆沙坪坝区大坪正街118号(嘉华鑫城)A栋7楼
ADD: Hubeimeng Rd, No. 118, Ba Ping Ba Road, Tusheng District, Chongqing, P.R.China


电话: 023-6126121 023-6126102 中国重庆
TEL: 023-6126122 023-6126126 Chongqing China

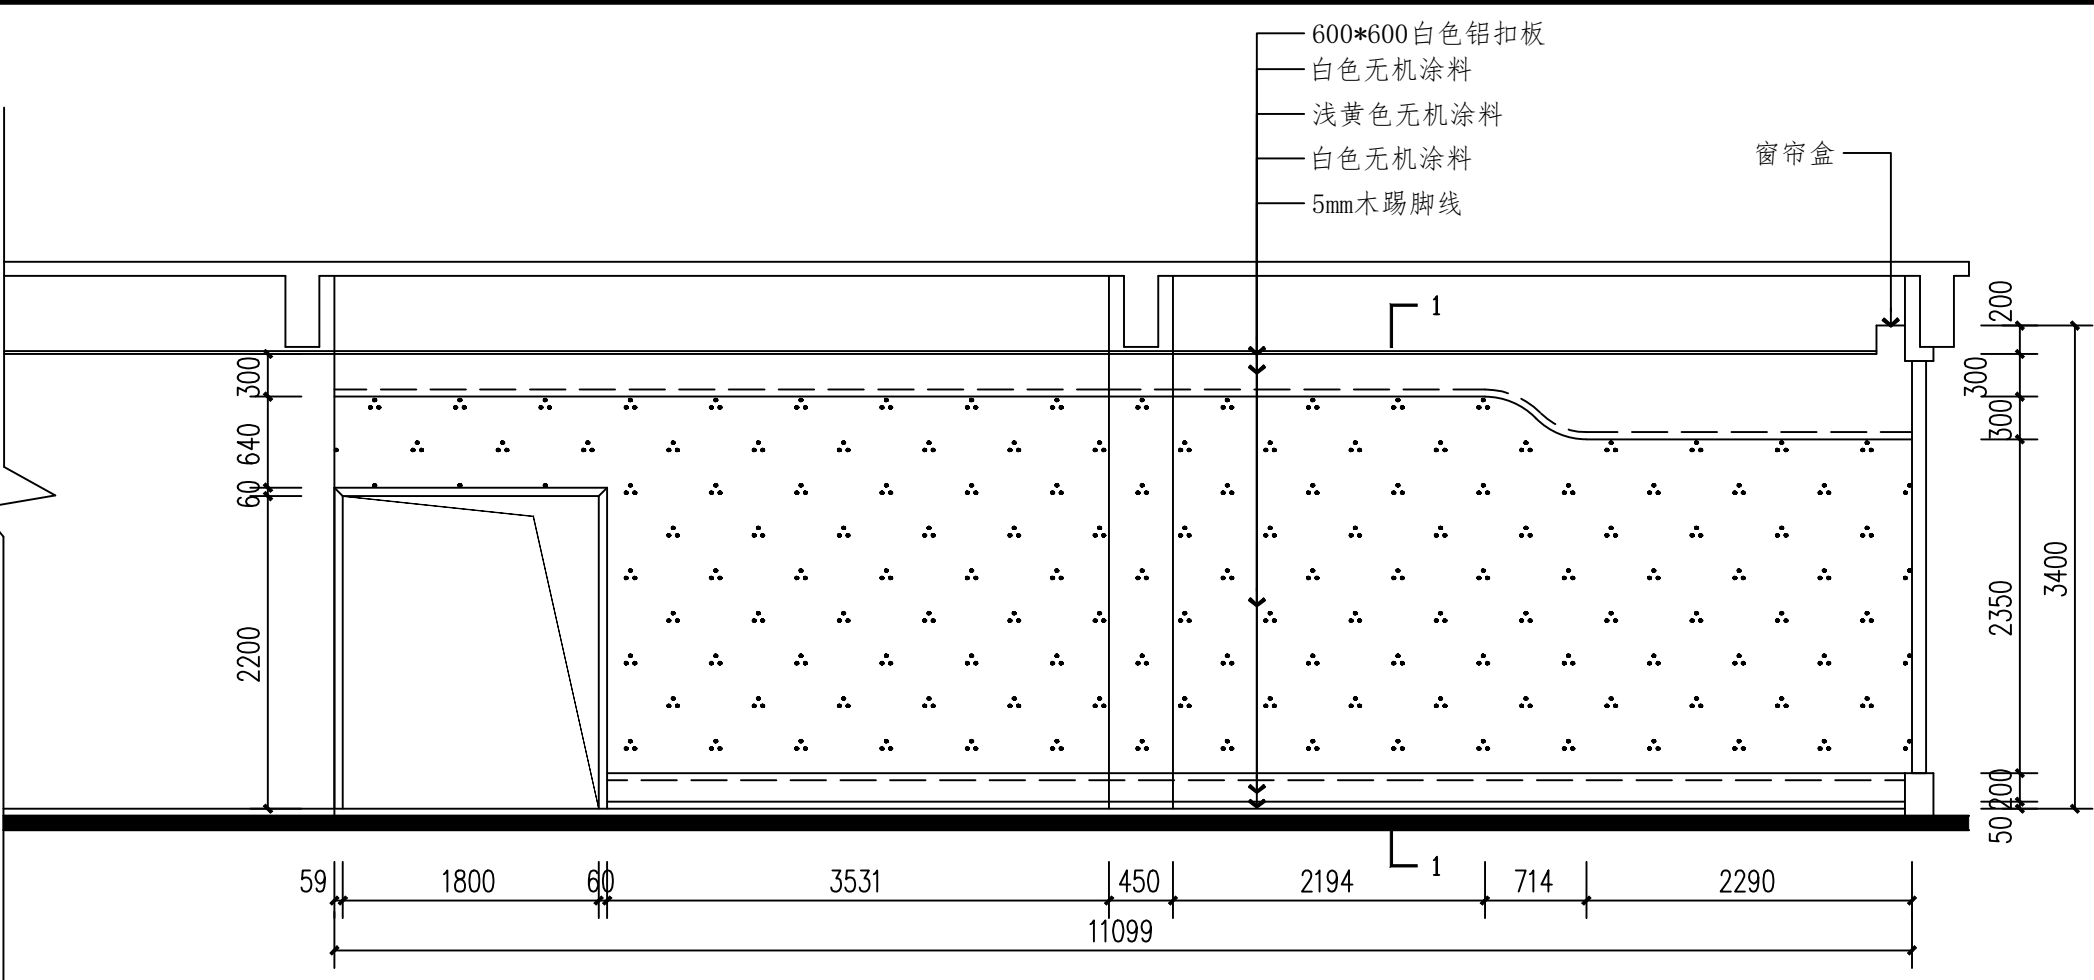


渝馨家园A立面图 1:50

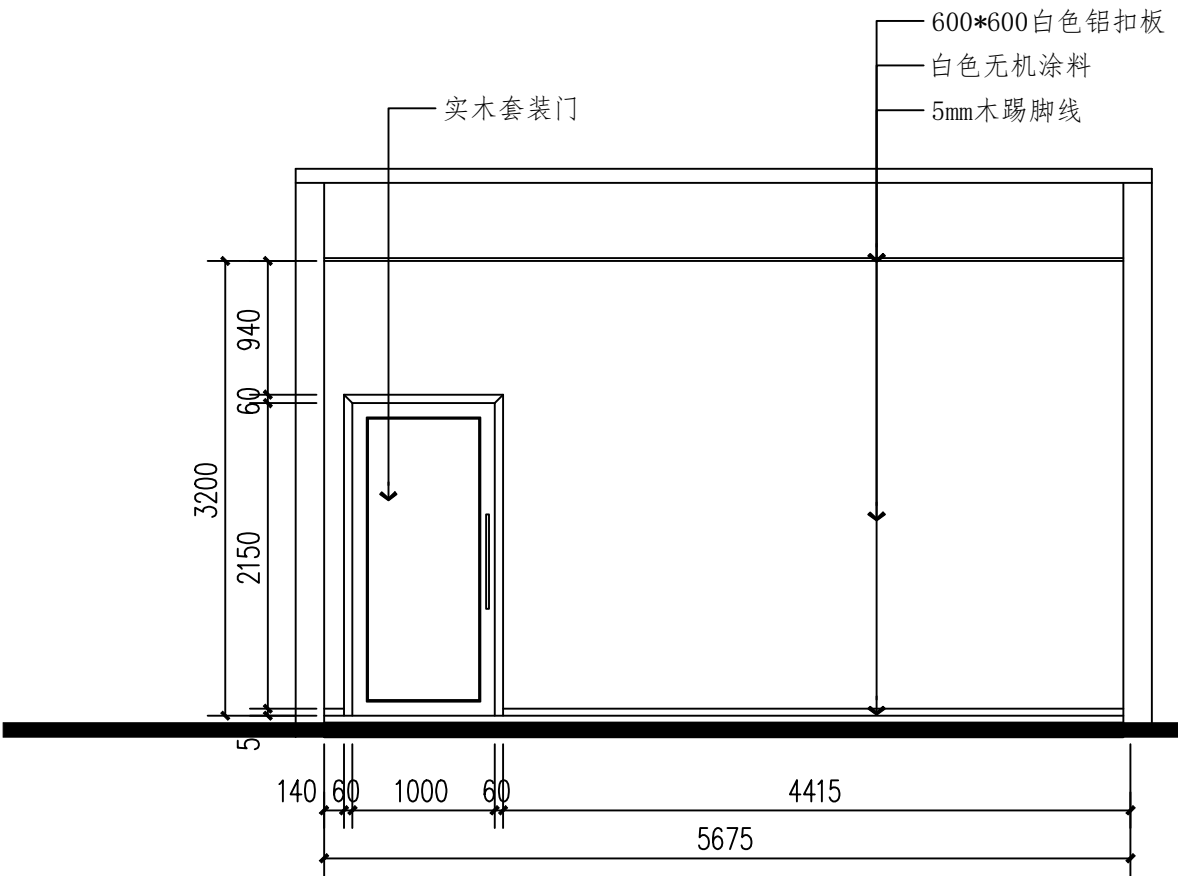


档案室B立面图 1:50

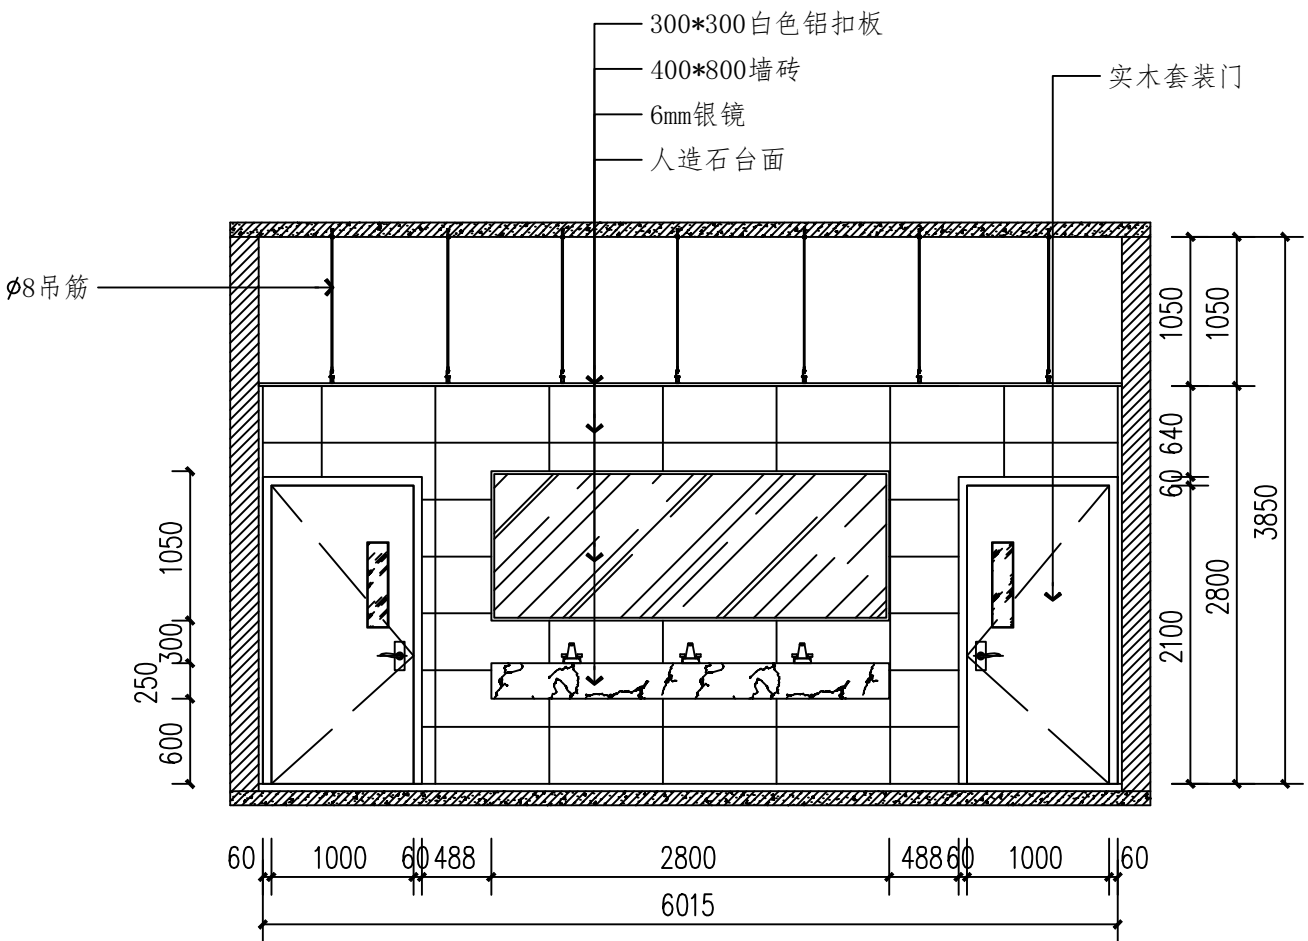


盥洗间C立面图 1:50

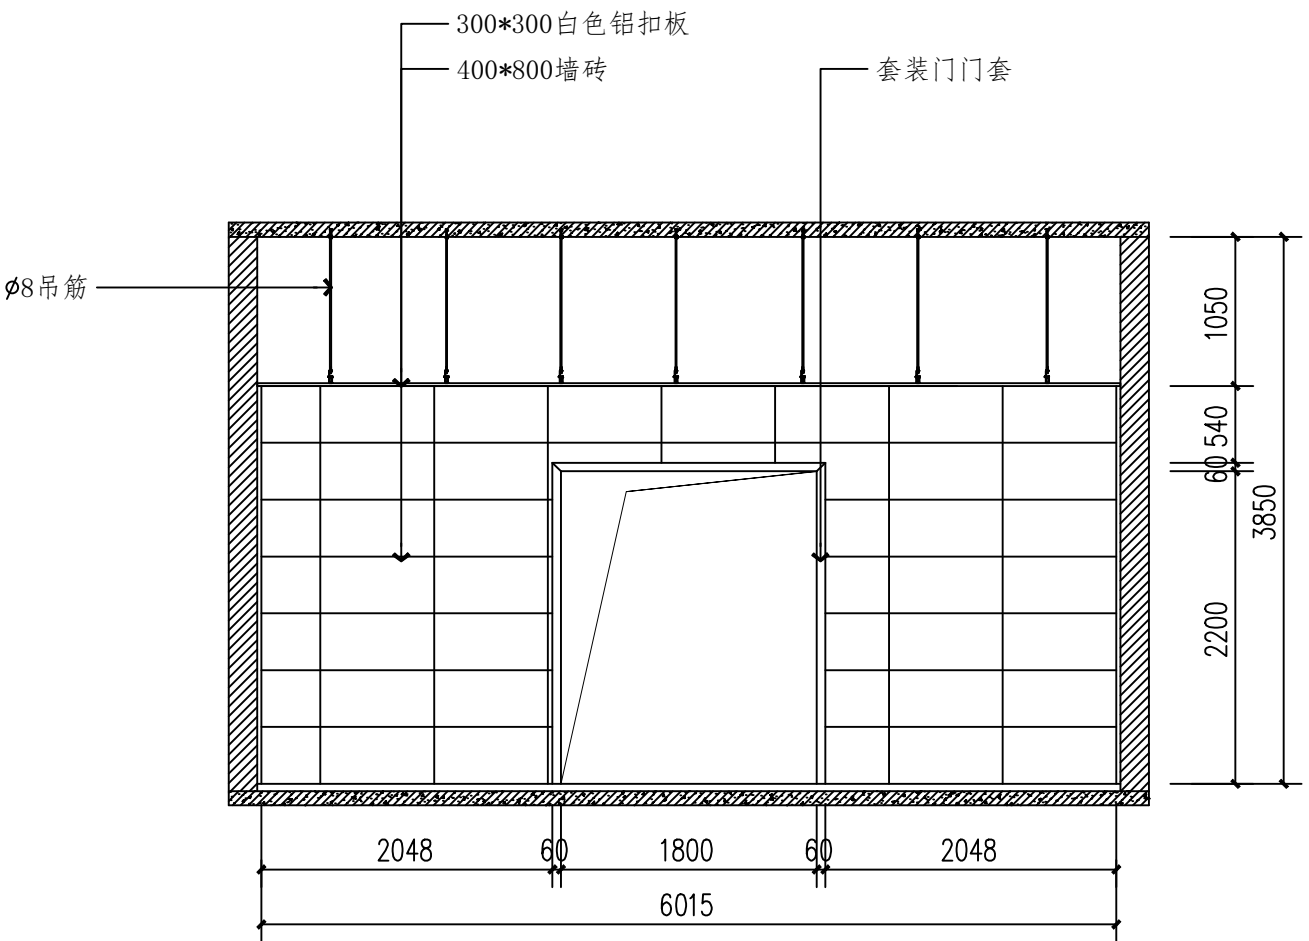


盥洗间D立面图 1:50

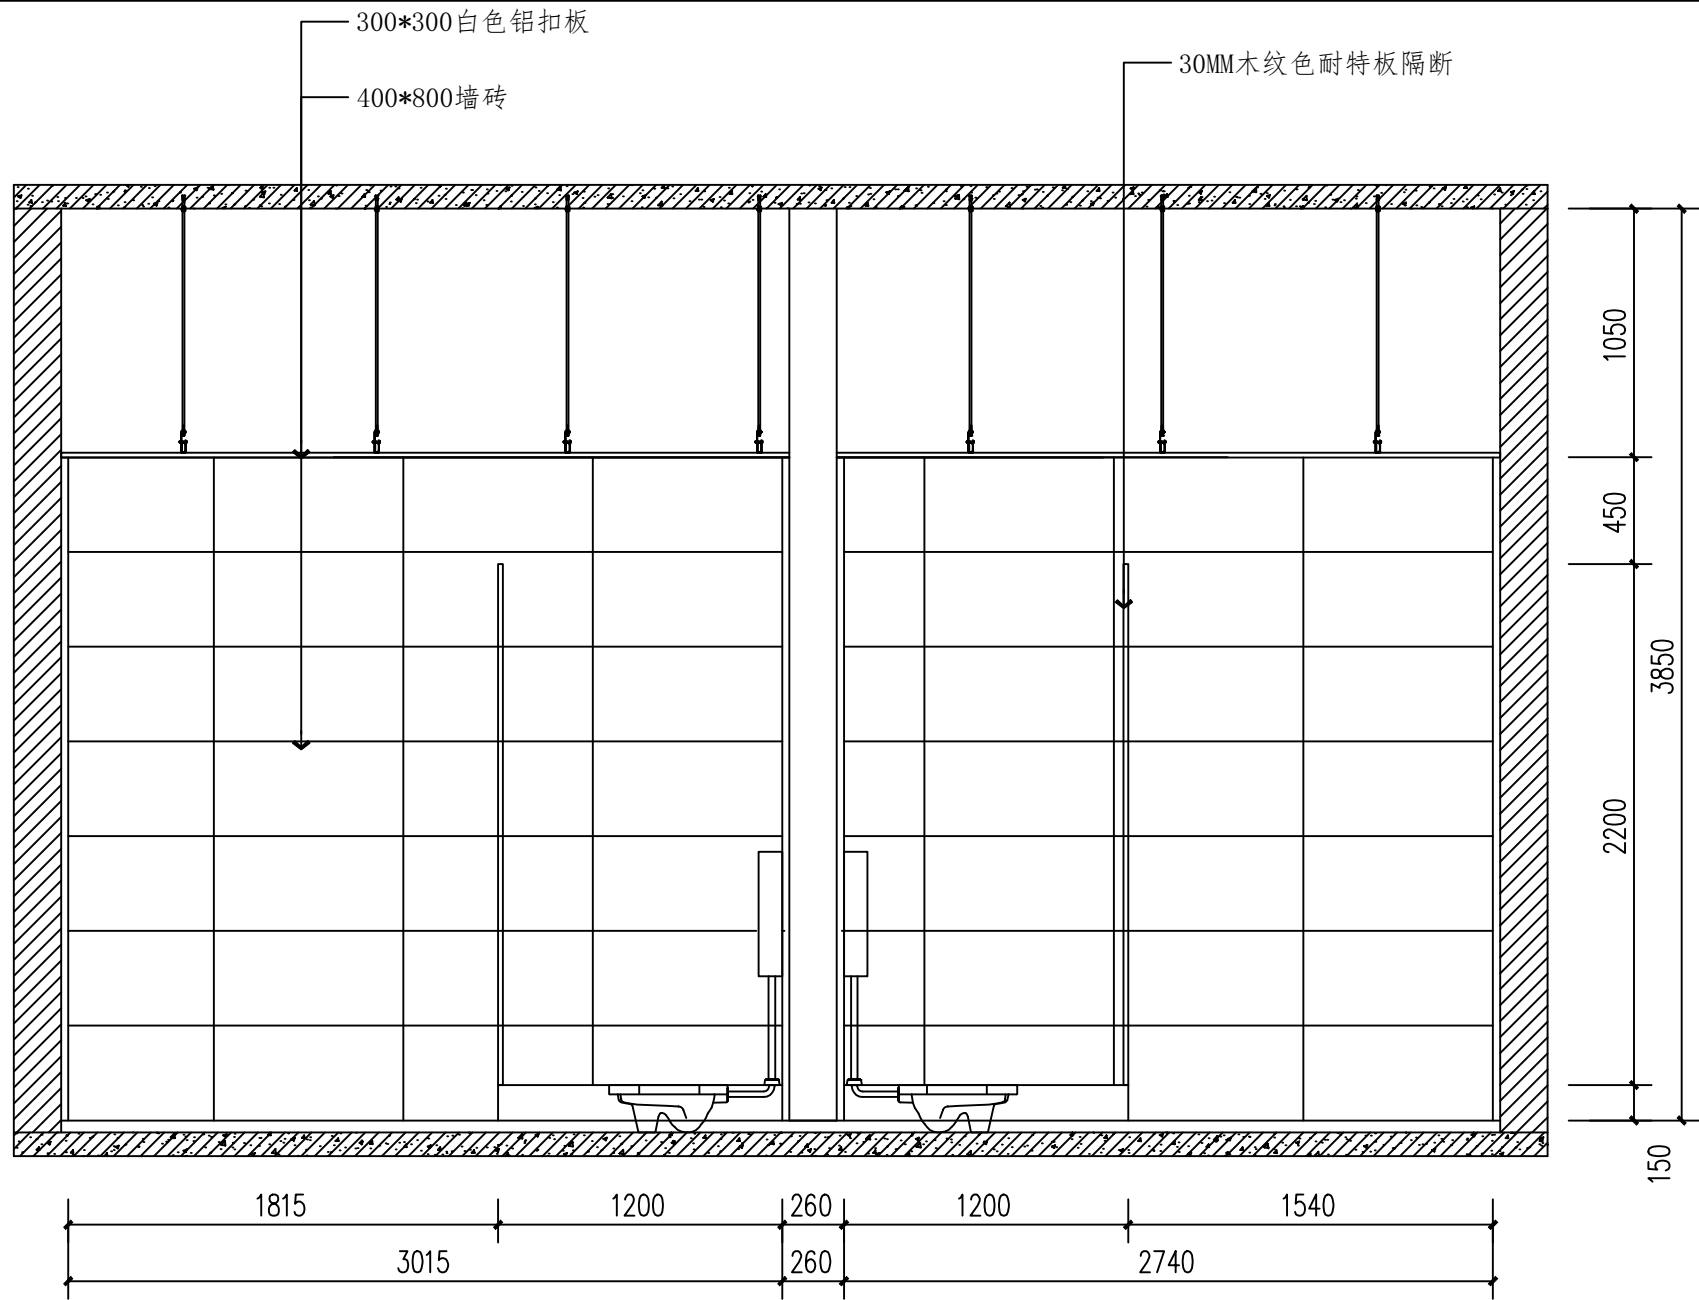


卫生间A立面图 1:30

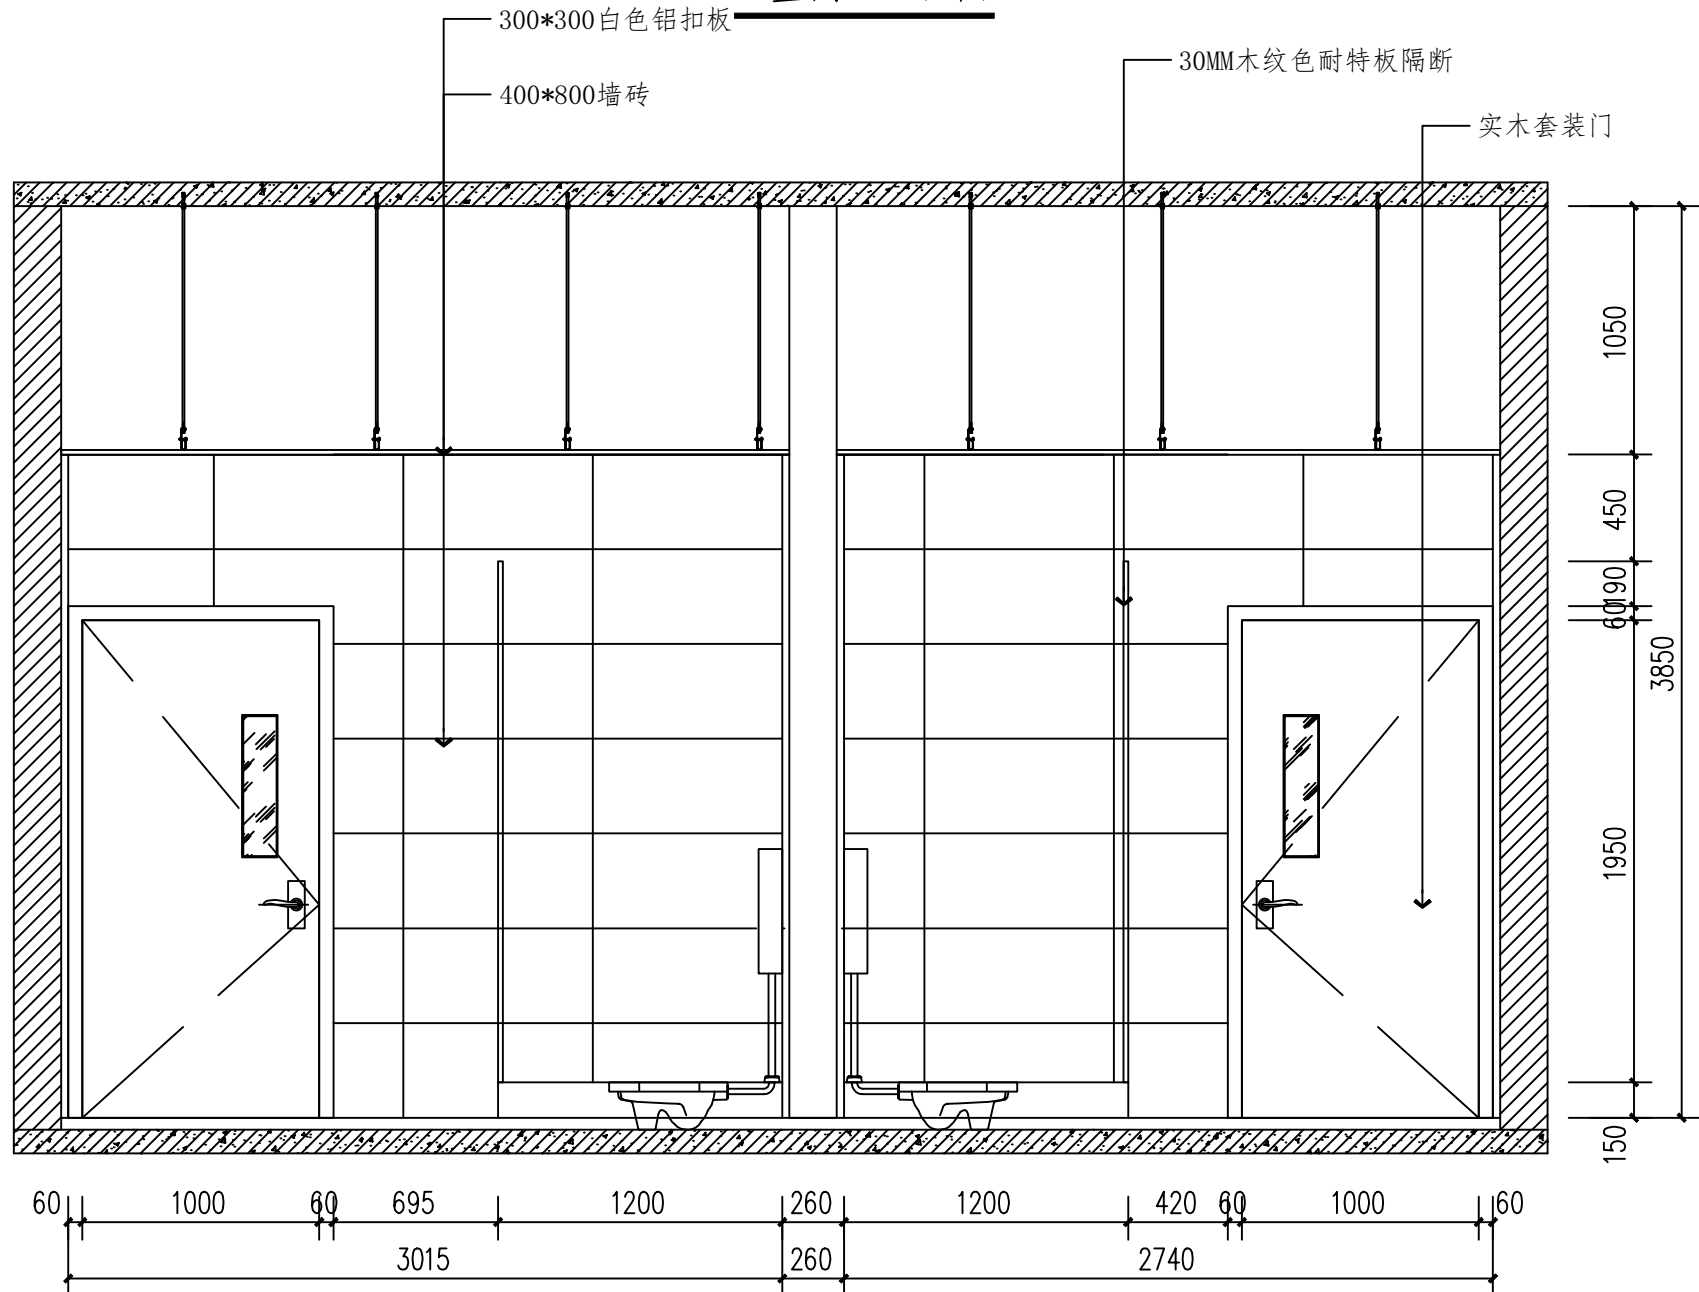

卫生间C立面图 1:30

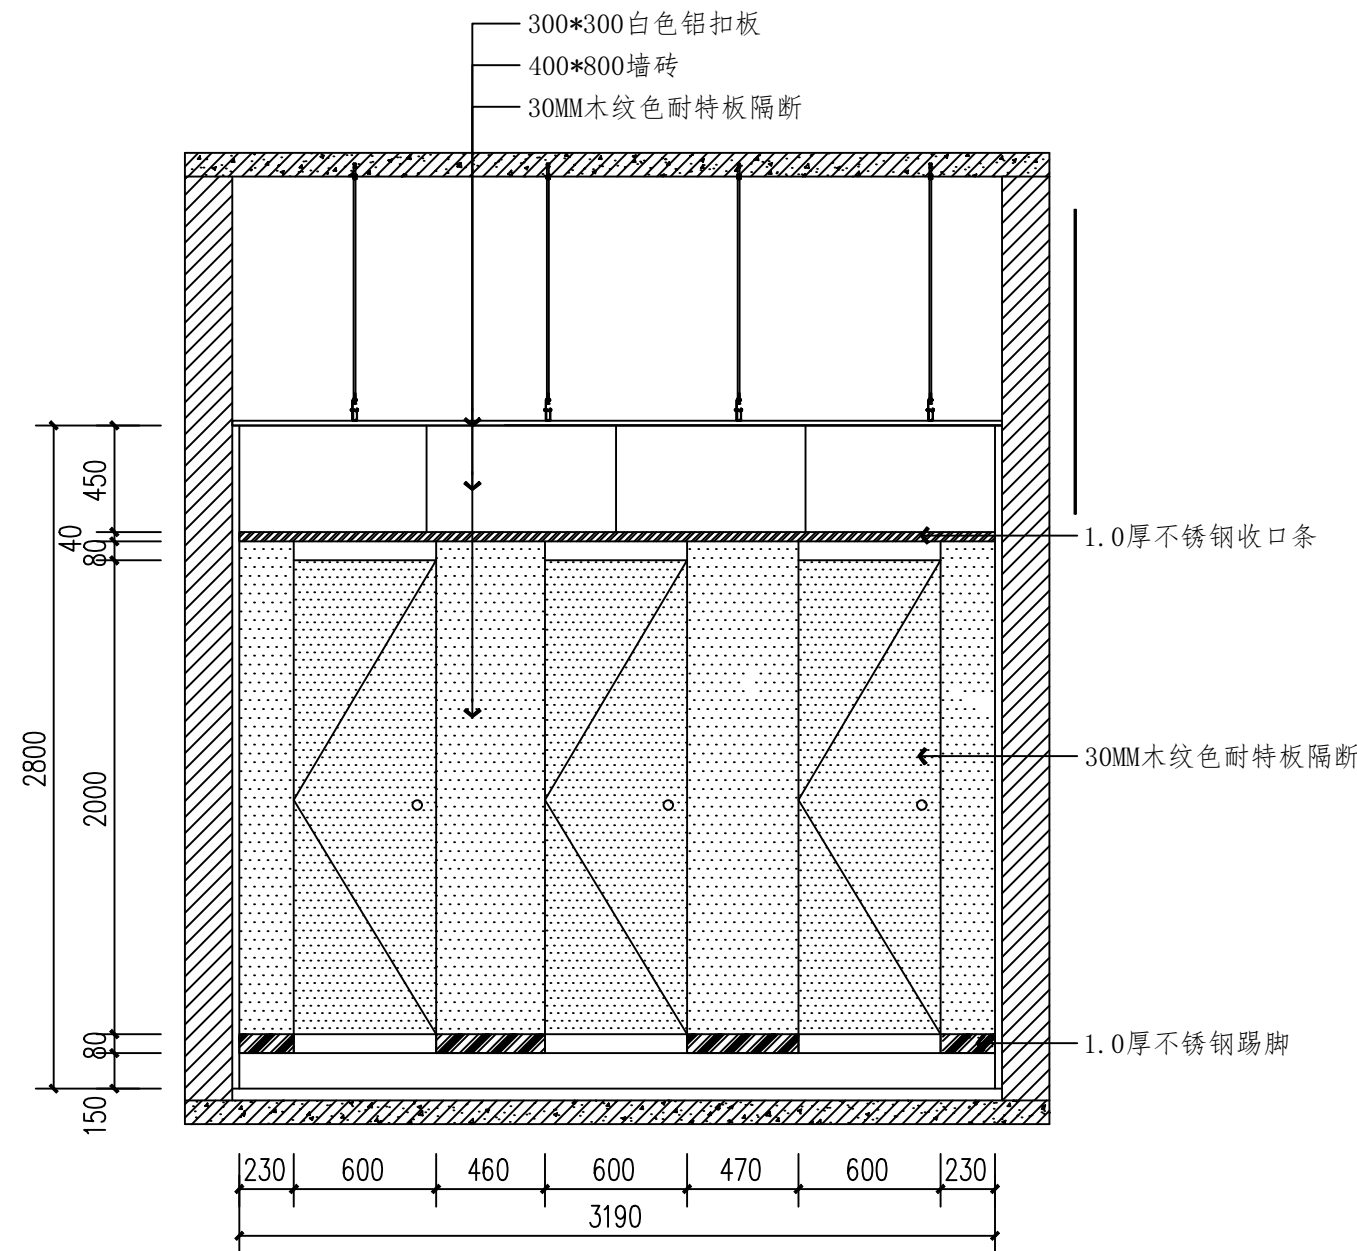

男卫生间B立面图 1:30

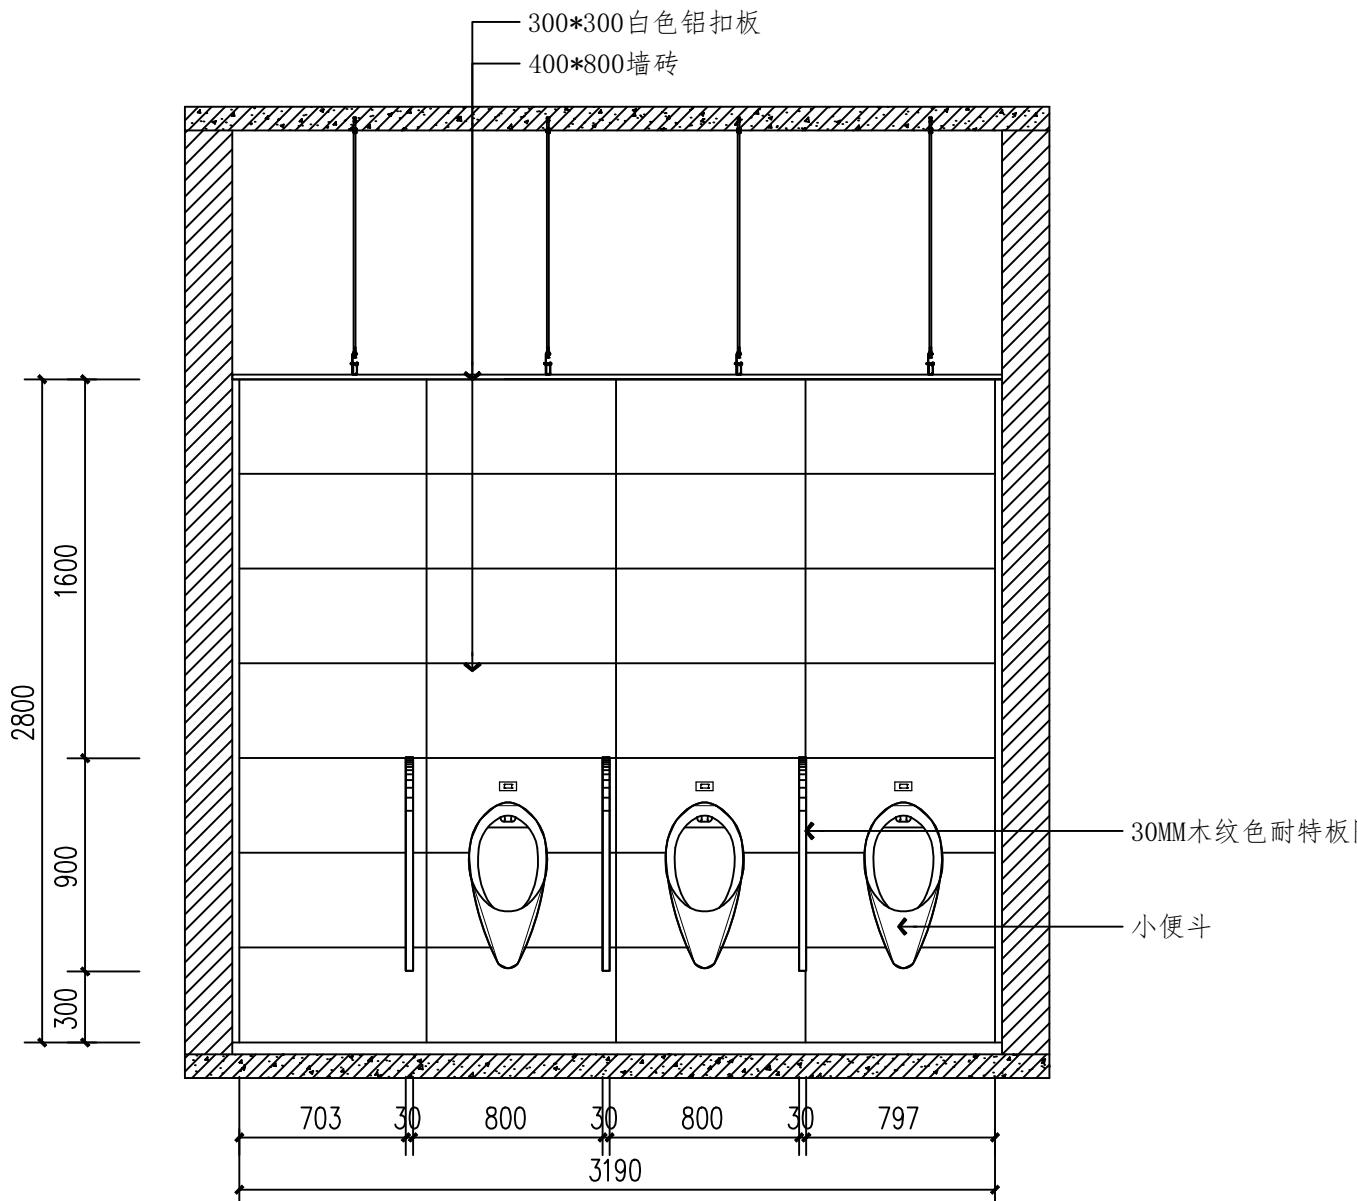

男卫生间D立面图 1:30

说明
Illustration

项目负责人 Design Person in Charge	皮为兵	皮为兵
注册师 Registered Designer	皮为兵	皮为兵
专业负责人 Specialized Person in Charge	皮为兵	皮为兵
设计 Design	刘亚运	刘亚运
制图 Drawing	刘亚运	刘亚运
校对 Check	黎明	黎明
审核 Examiner	王庆	王庆
审定 Approved	袁秀华	袁秀华

顾客 Owner	重庆市垫江县三溪镇三汇社区	
工程名称 Project	垫江三汇社区党群服务中心建设装修设计	
子项目名称 Sub-project		
图名 Drawing Name	卫生间A B C D立面图	
工程编号 Project No.	2025010	图例 Drawing Sort
版本号 No. of edition	第一版	比例 Scale
日期 Date	2025.07	图号 Drawing No.

企业网址(Website): http://www.cqjzs.com	
重庆博鼎建筑设计有限公司 JING, CHONGDING BODING ARCHITECTURAL DESIGN AND RESEARCH CO., LTD.	
工程设计证书编号: 甲级A150003596 DESIGN Certificate No. A Grade A150003596	
地址: 中国重庆中二路大坪正街118号(嘉华国际)A栋7楼 ADD: Chongqing P. R. CHN, Jia Hua International Building, Chongqing, P. R. CHINA	
电话: 023-6126121 023-6126102 中国重庆 TEL: 023-6126121 023-6126102 Chongqing China	
传真: 023-6126122 023-6126126 中国重庆 FAX: 023-6126122 023-6126126 Chongqing China	

[illegible]

说明
Illustration

项目负责人 Design Person in Charge	皮为兵	皮为兵
注册师 Registered Designer	皮为兵	皮为兵
专业负责人 Specialized Person in Charge	皮为兵	皮为兵
设计 Design	刘亚运	刘亚运
制图 Drawing	刘亚运	刘亚运
校对 Check	黎明	黎明
审核 Examiner	王庆	王庆
审定 Approved	袁秀华	袁秀华

顾客 Owner	重庆市垫江县三溪镇三汇社区		
工程名称 Project	垫江三汇社区党群服务中心建设装饰设计		
子项目名称 Sub-project			
图名 Drawing Name	卫生间大样图2		
工程编号 Project No.	2025010	图别 Drawing Sort	装施
版本号 No. of edition	第一版	比例 Scale	1:10
日期 Date	2025.07	图号 Drawing No.	D-07


企业网址(Website): <http://www.cqjzs.com>

重庆博鼎建筑设计有限公司
JING, CHONGQING BODING ARCHITECTURAL DESIGN AND RESEARCH CO., LTD.
工程设计证书编号: 甲级A150003696
DESIGN Certificate No. A Grade A150003696


地址: 中国重庆渝中区大坪正街118号(嘉华鑫城)A栋7楼
ADD: Jiahua Xincheng PT. Bldg. No.118, Da Ping Road, Yuzhong District, Chongqing, P.R.China

电话: 023-6126121 023-6126102 中国重庆
TEL: 023-6126121 023-6126102 Chongqing, China

传真: 023-6126122 023-6126126 中国重庆
FAX: 023-6126122 023-6126126 Chongqing, China

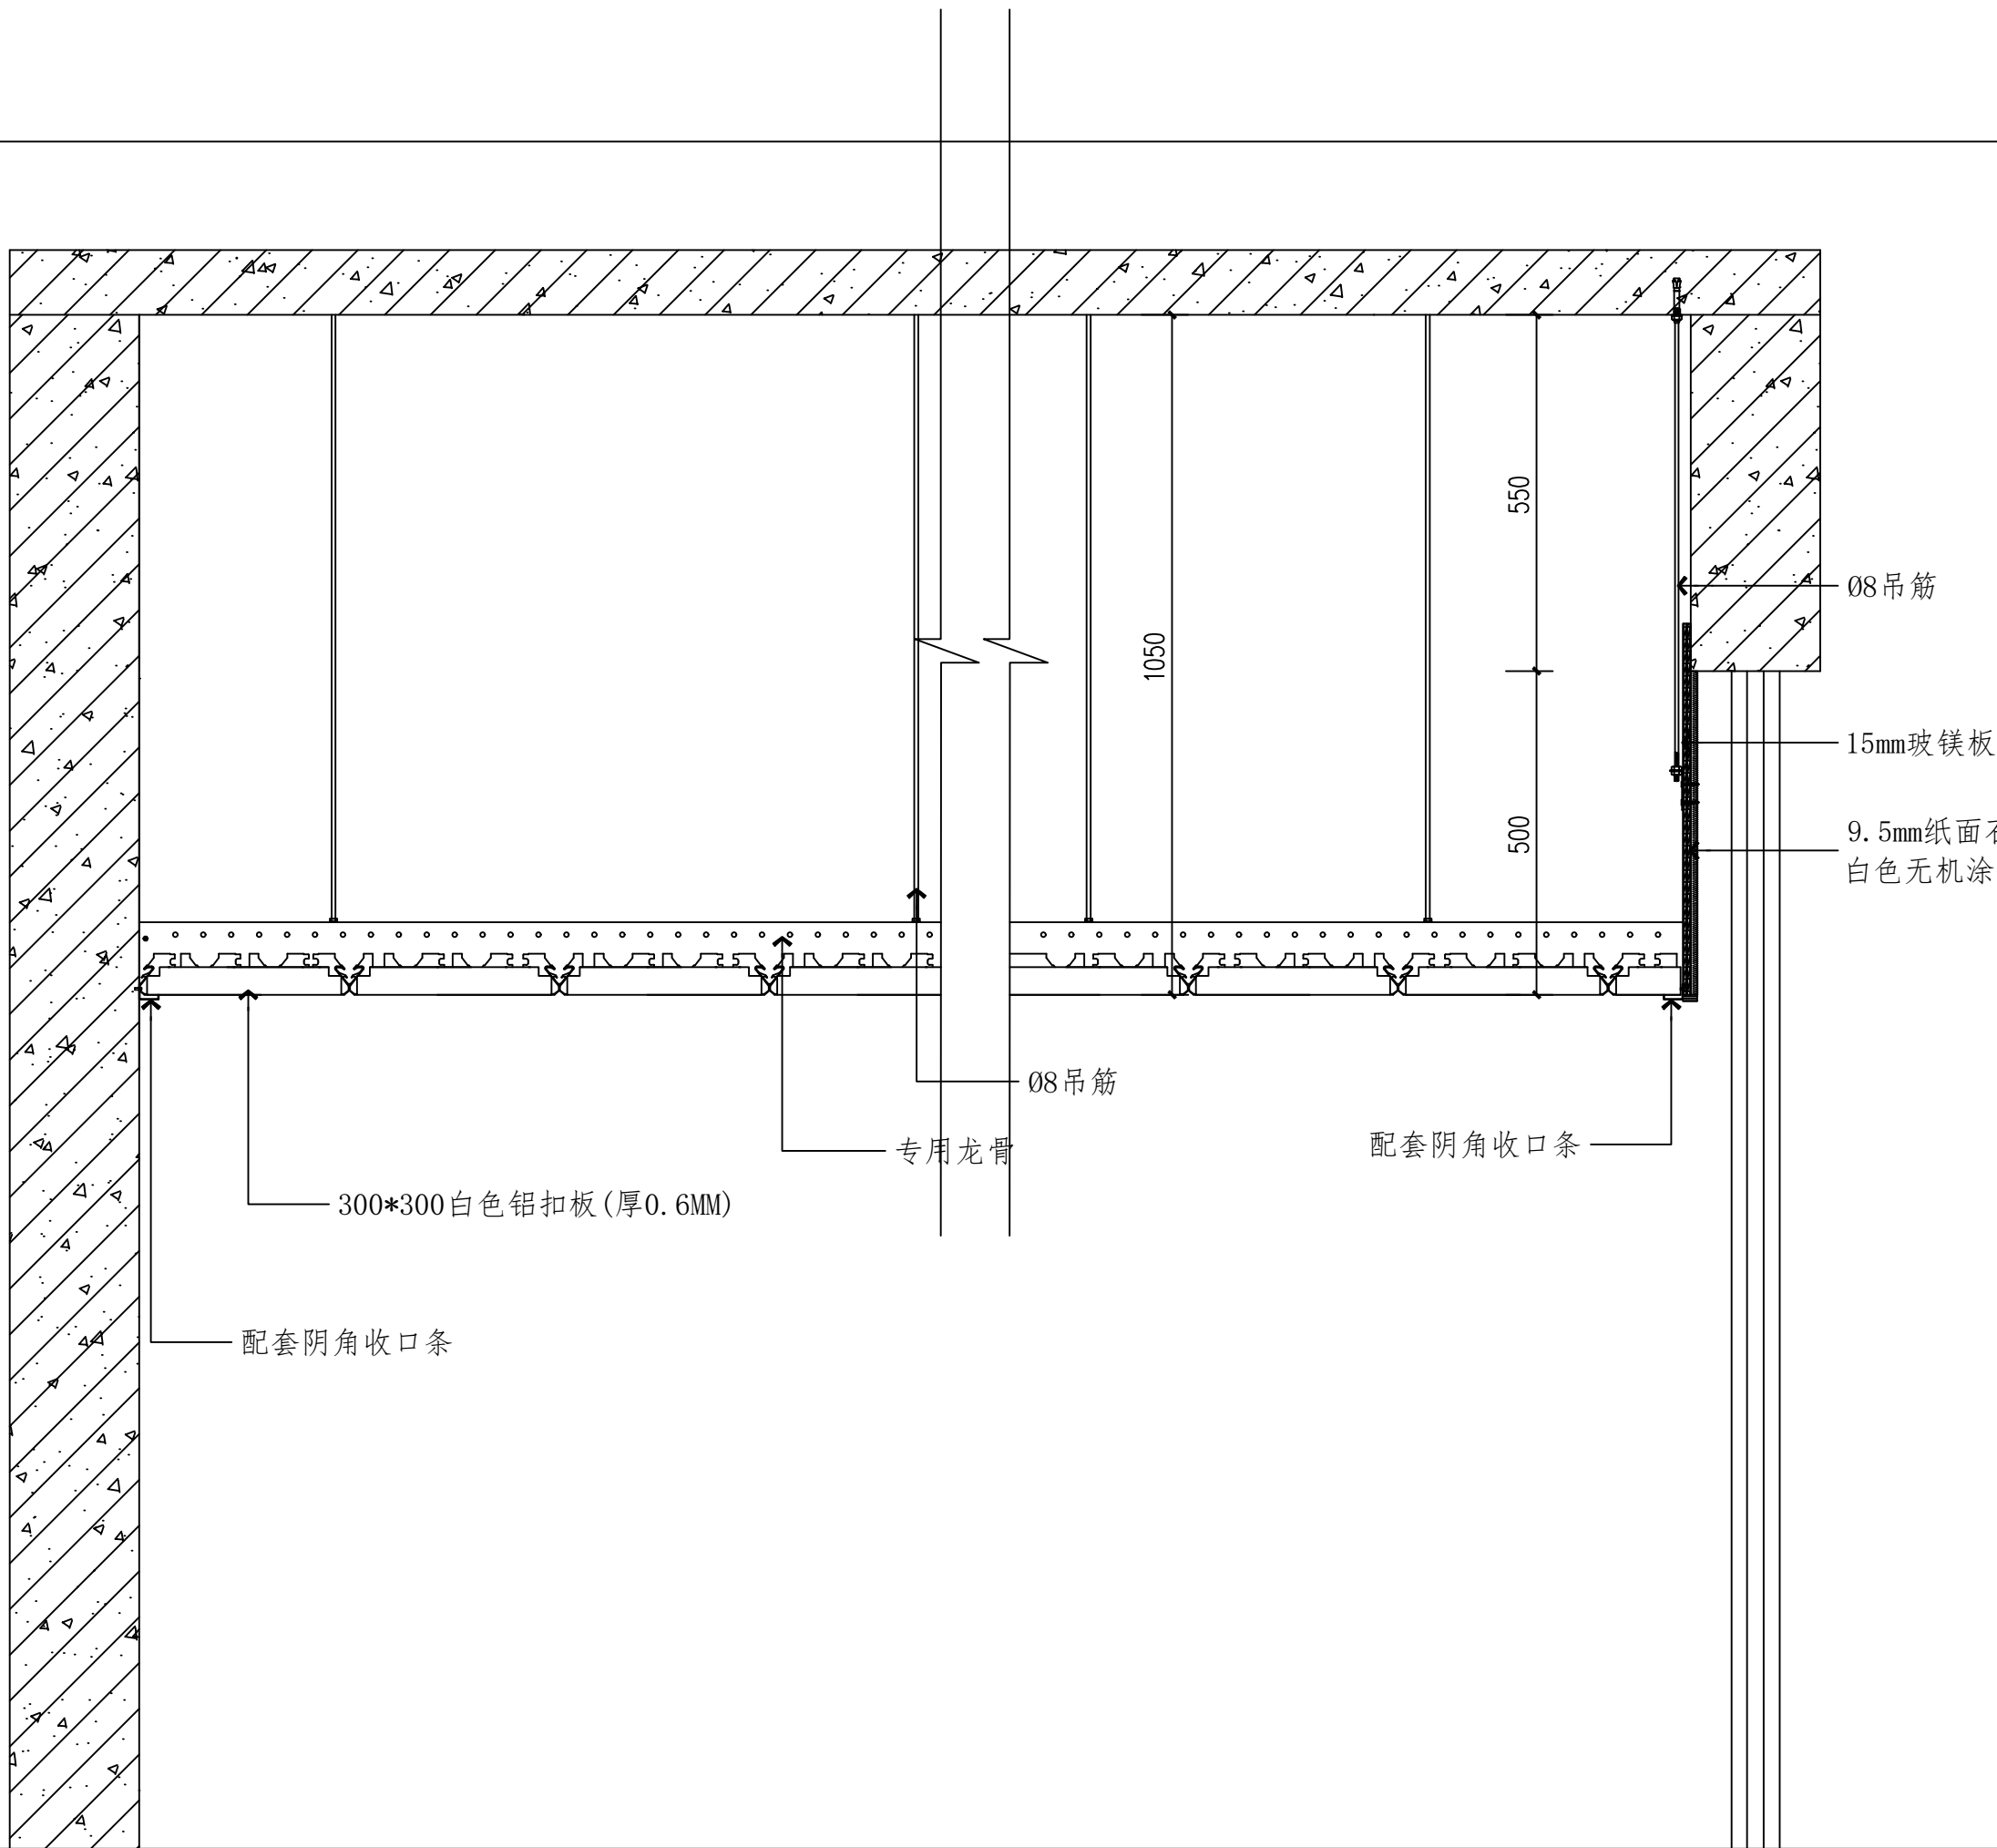

卫生间天棚大样图 1:30

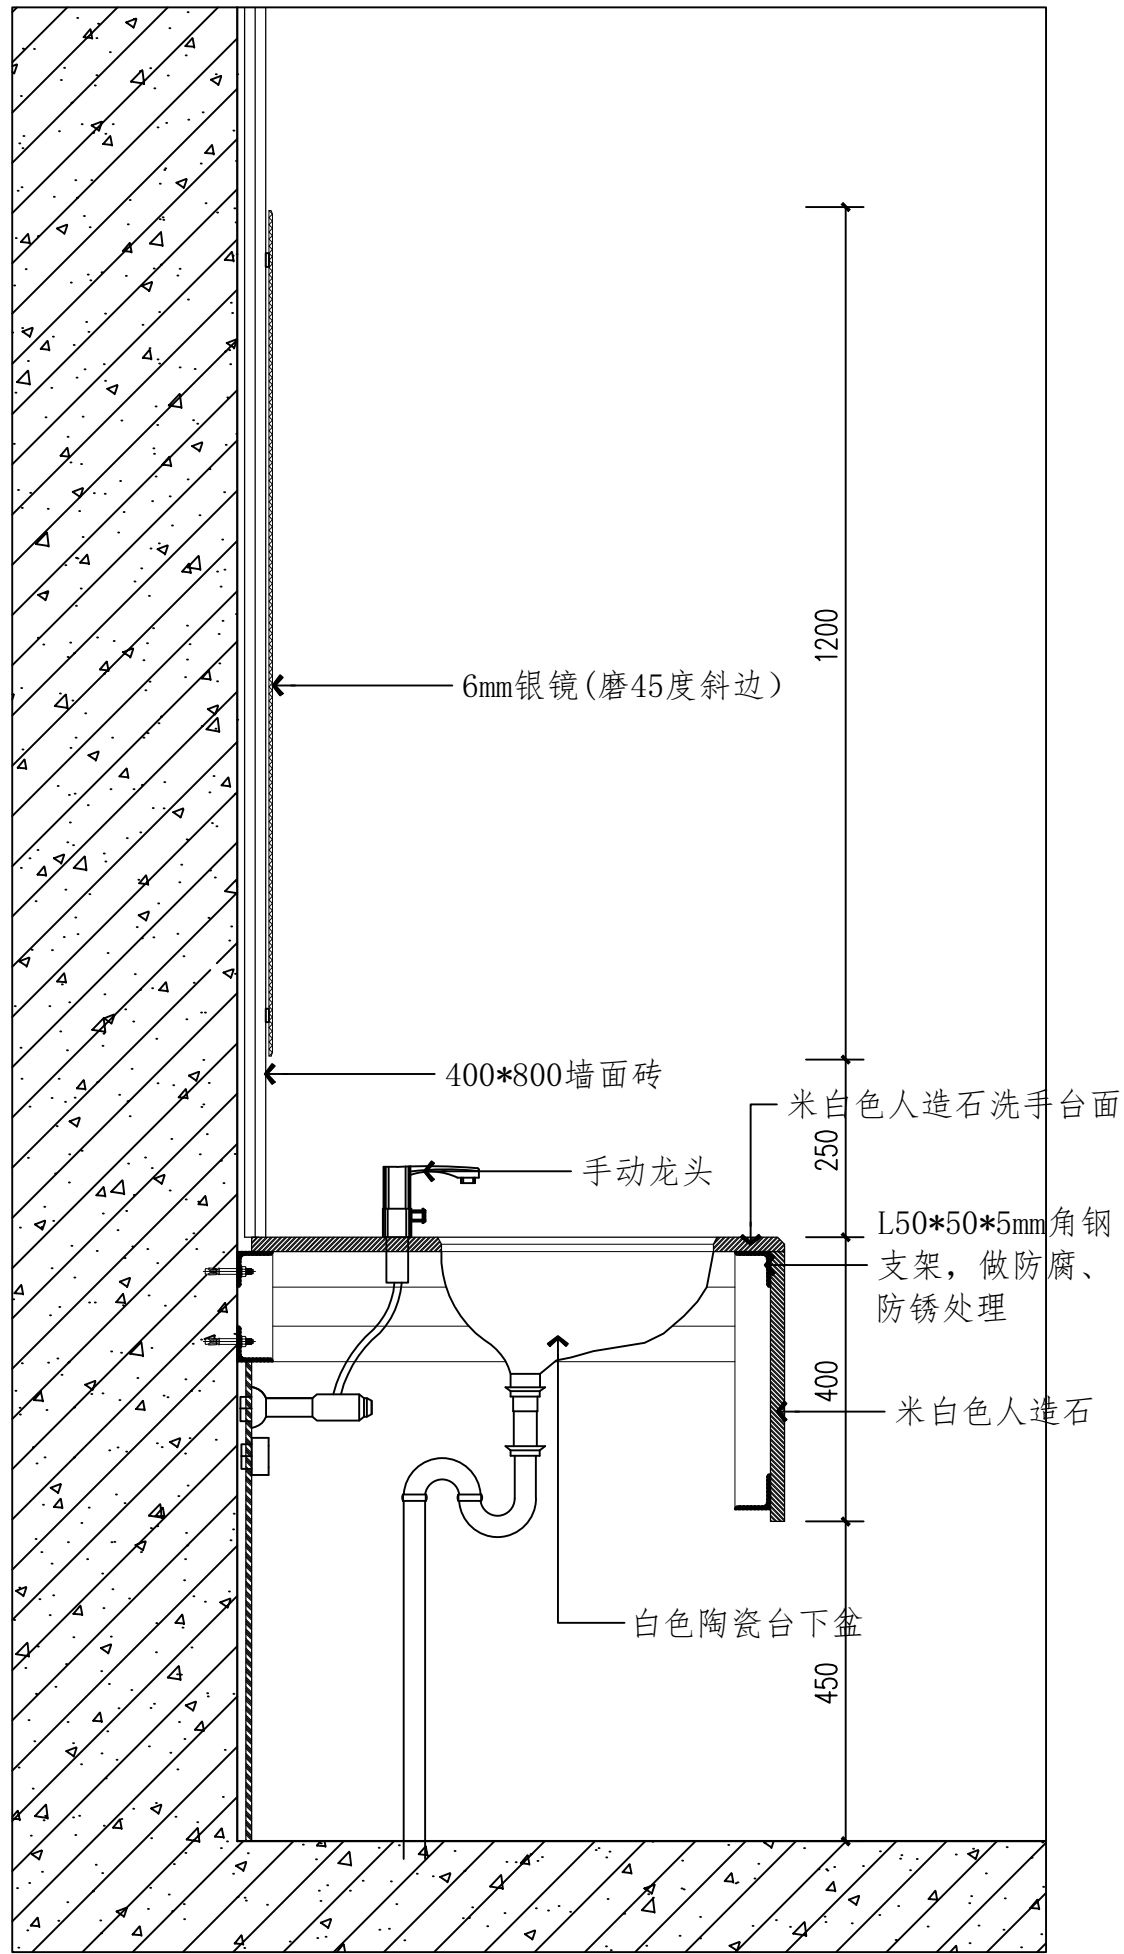

盥洗间洗手台大样图 1:30