


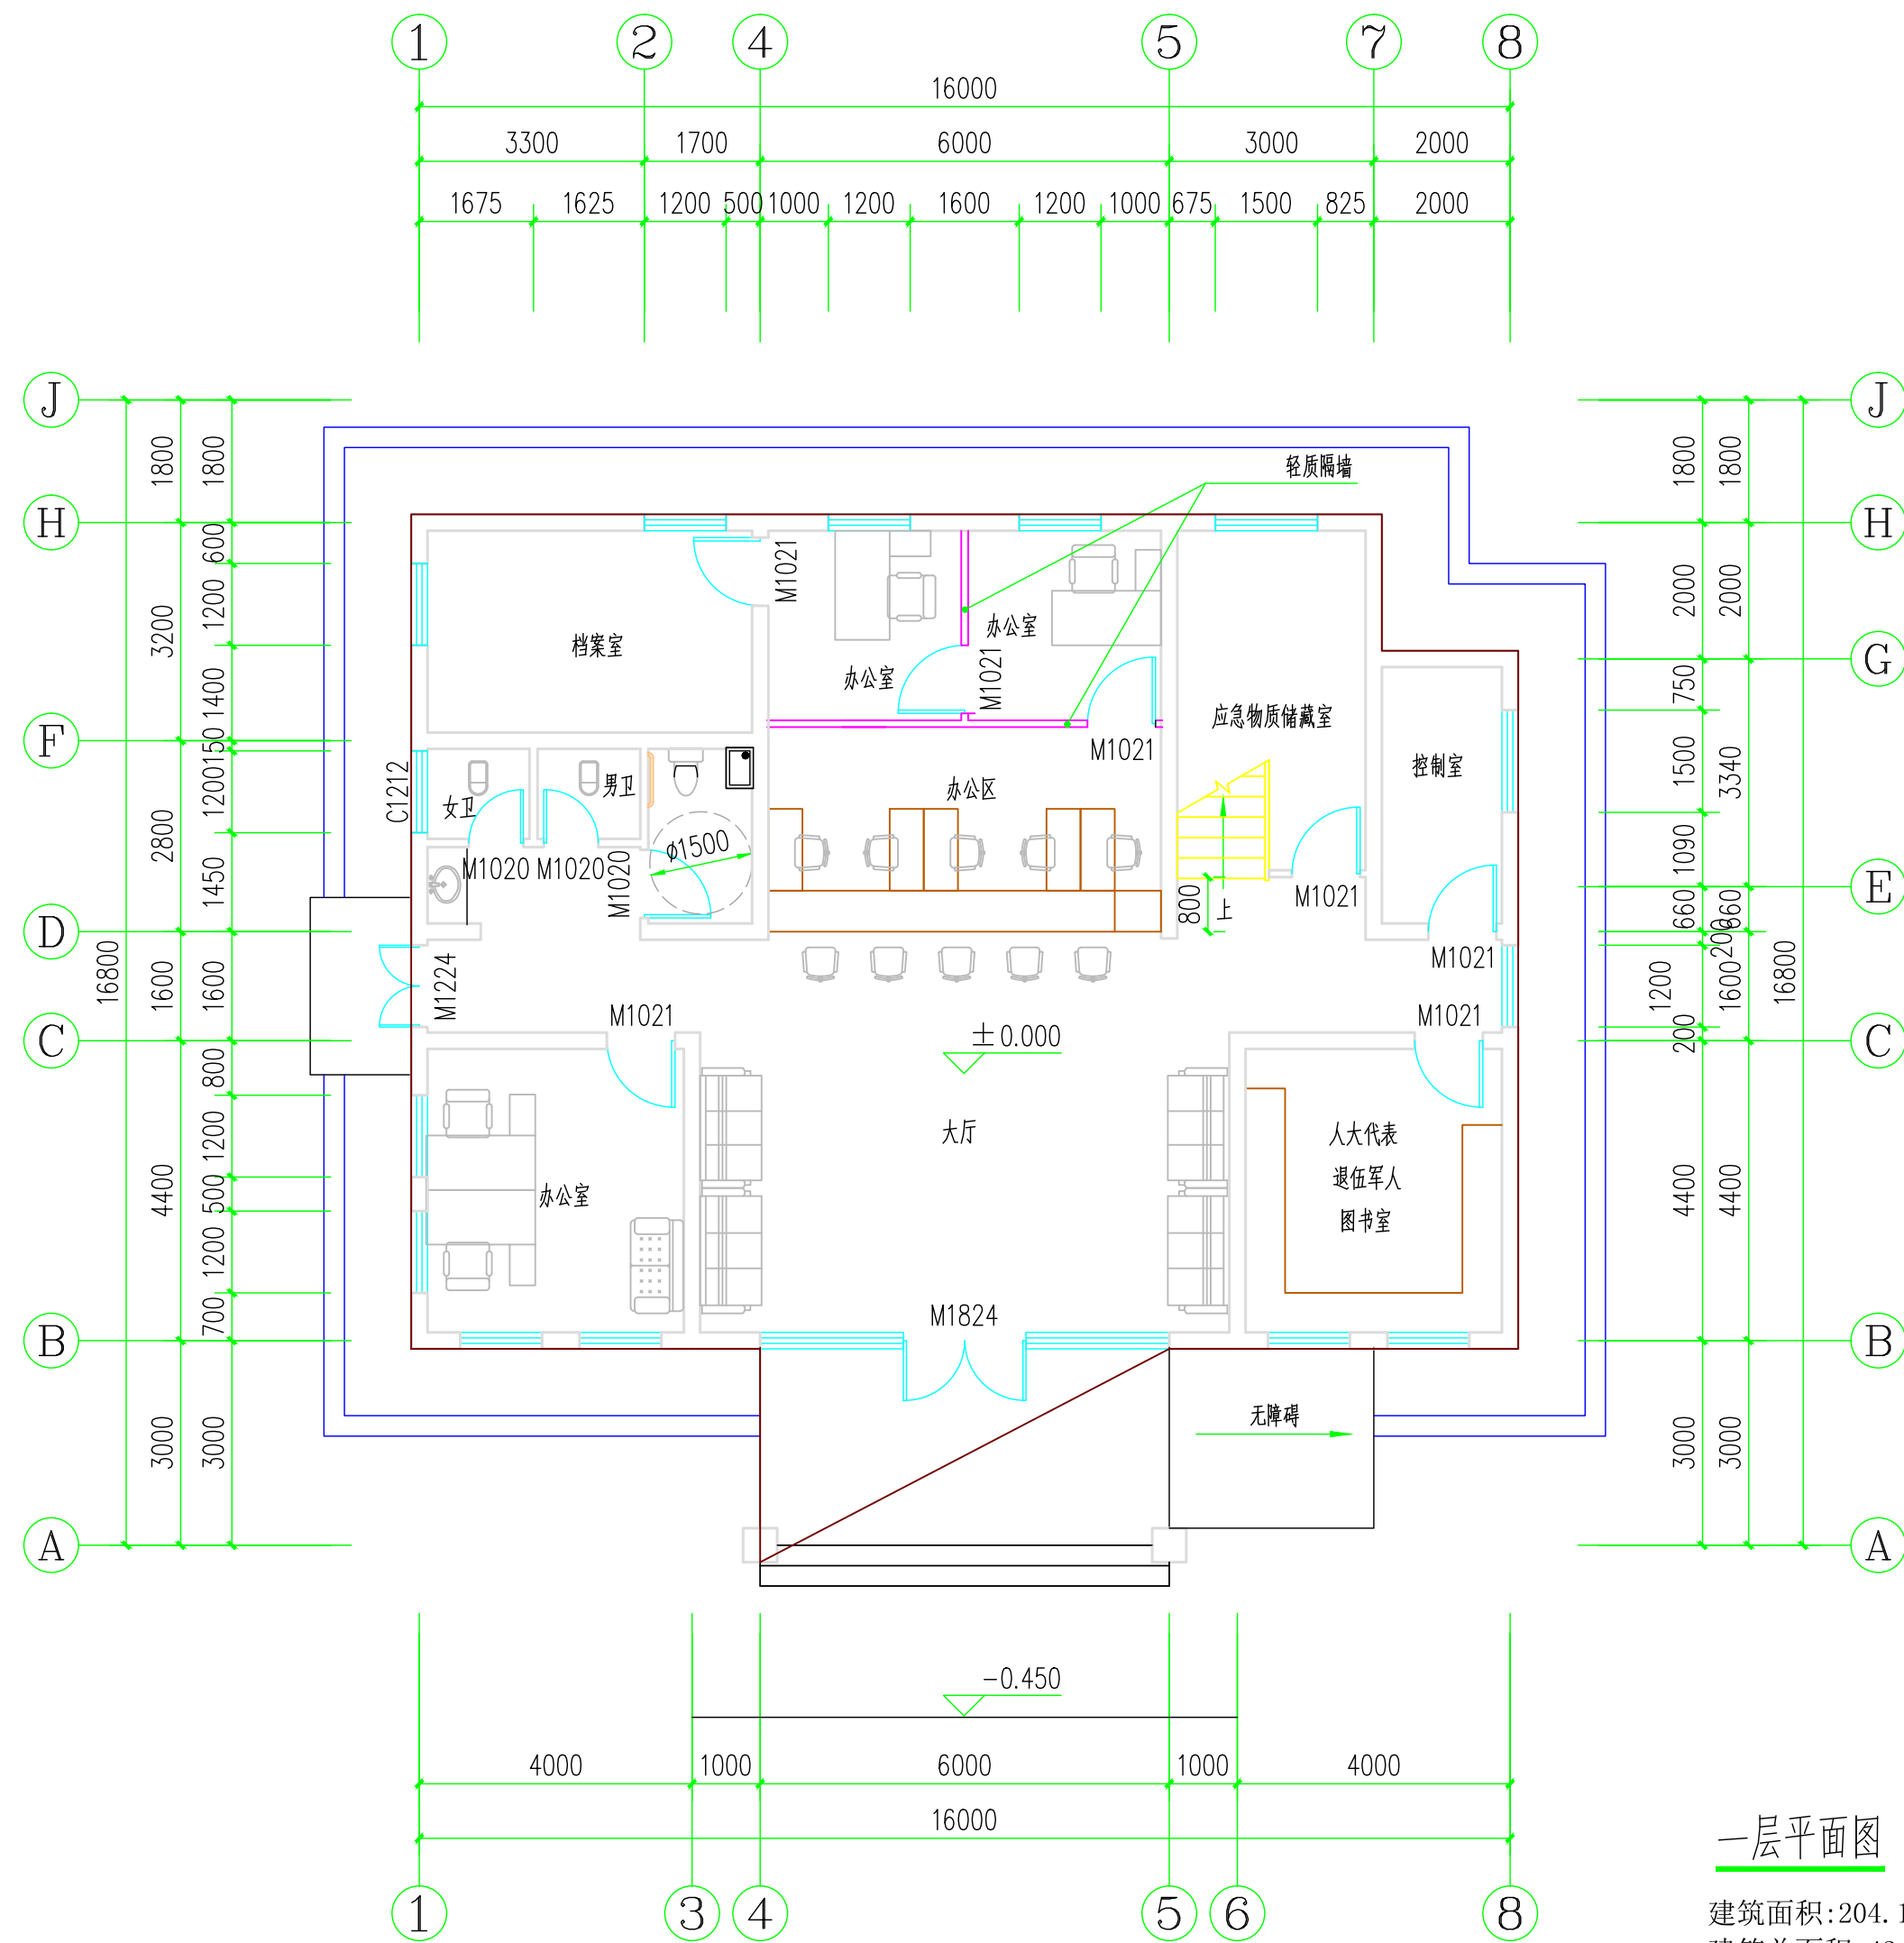


一层平面图 1:100

建筑面积:204.17m²
建筑总面积:424.28m²

注: 框架强体200mm; 砖混墙体240mm, 梁下为墙体。

审 定			
审 核			
项目负责			
专业负责			
校 对			
设 计			
建设单位	垫江县裴兴镇长安村		
工程名称	垫江县裴兴镇长安村办公室设计		
子项名称			
图名	一层平面图		
设计号			
图 号	01	版次	A
图 别	建 施	日 期	2025. 10
注意: 本图须经签署并加盖本公司专用出图章方为有效; 本施工图应经相关部门审批通过后方可施工; 本图版权归中亿合信设计集团有限公司所有。			

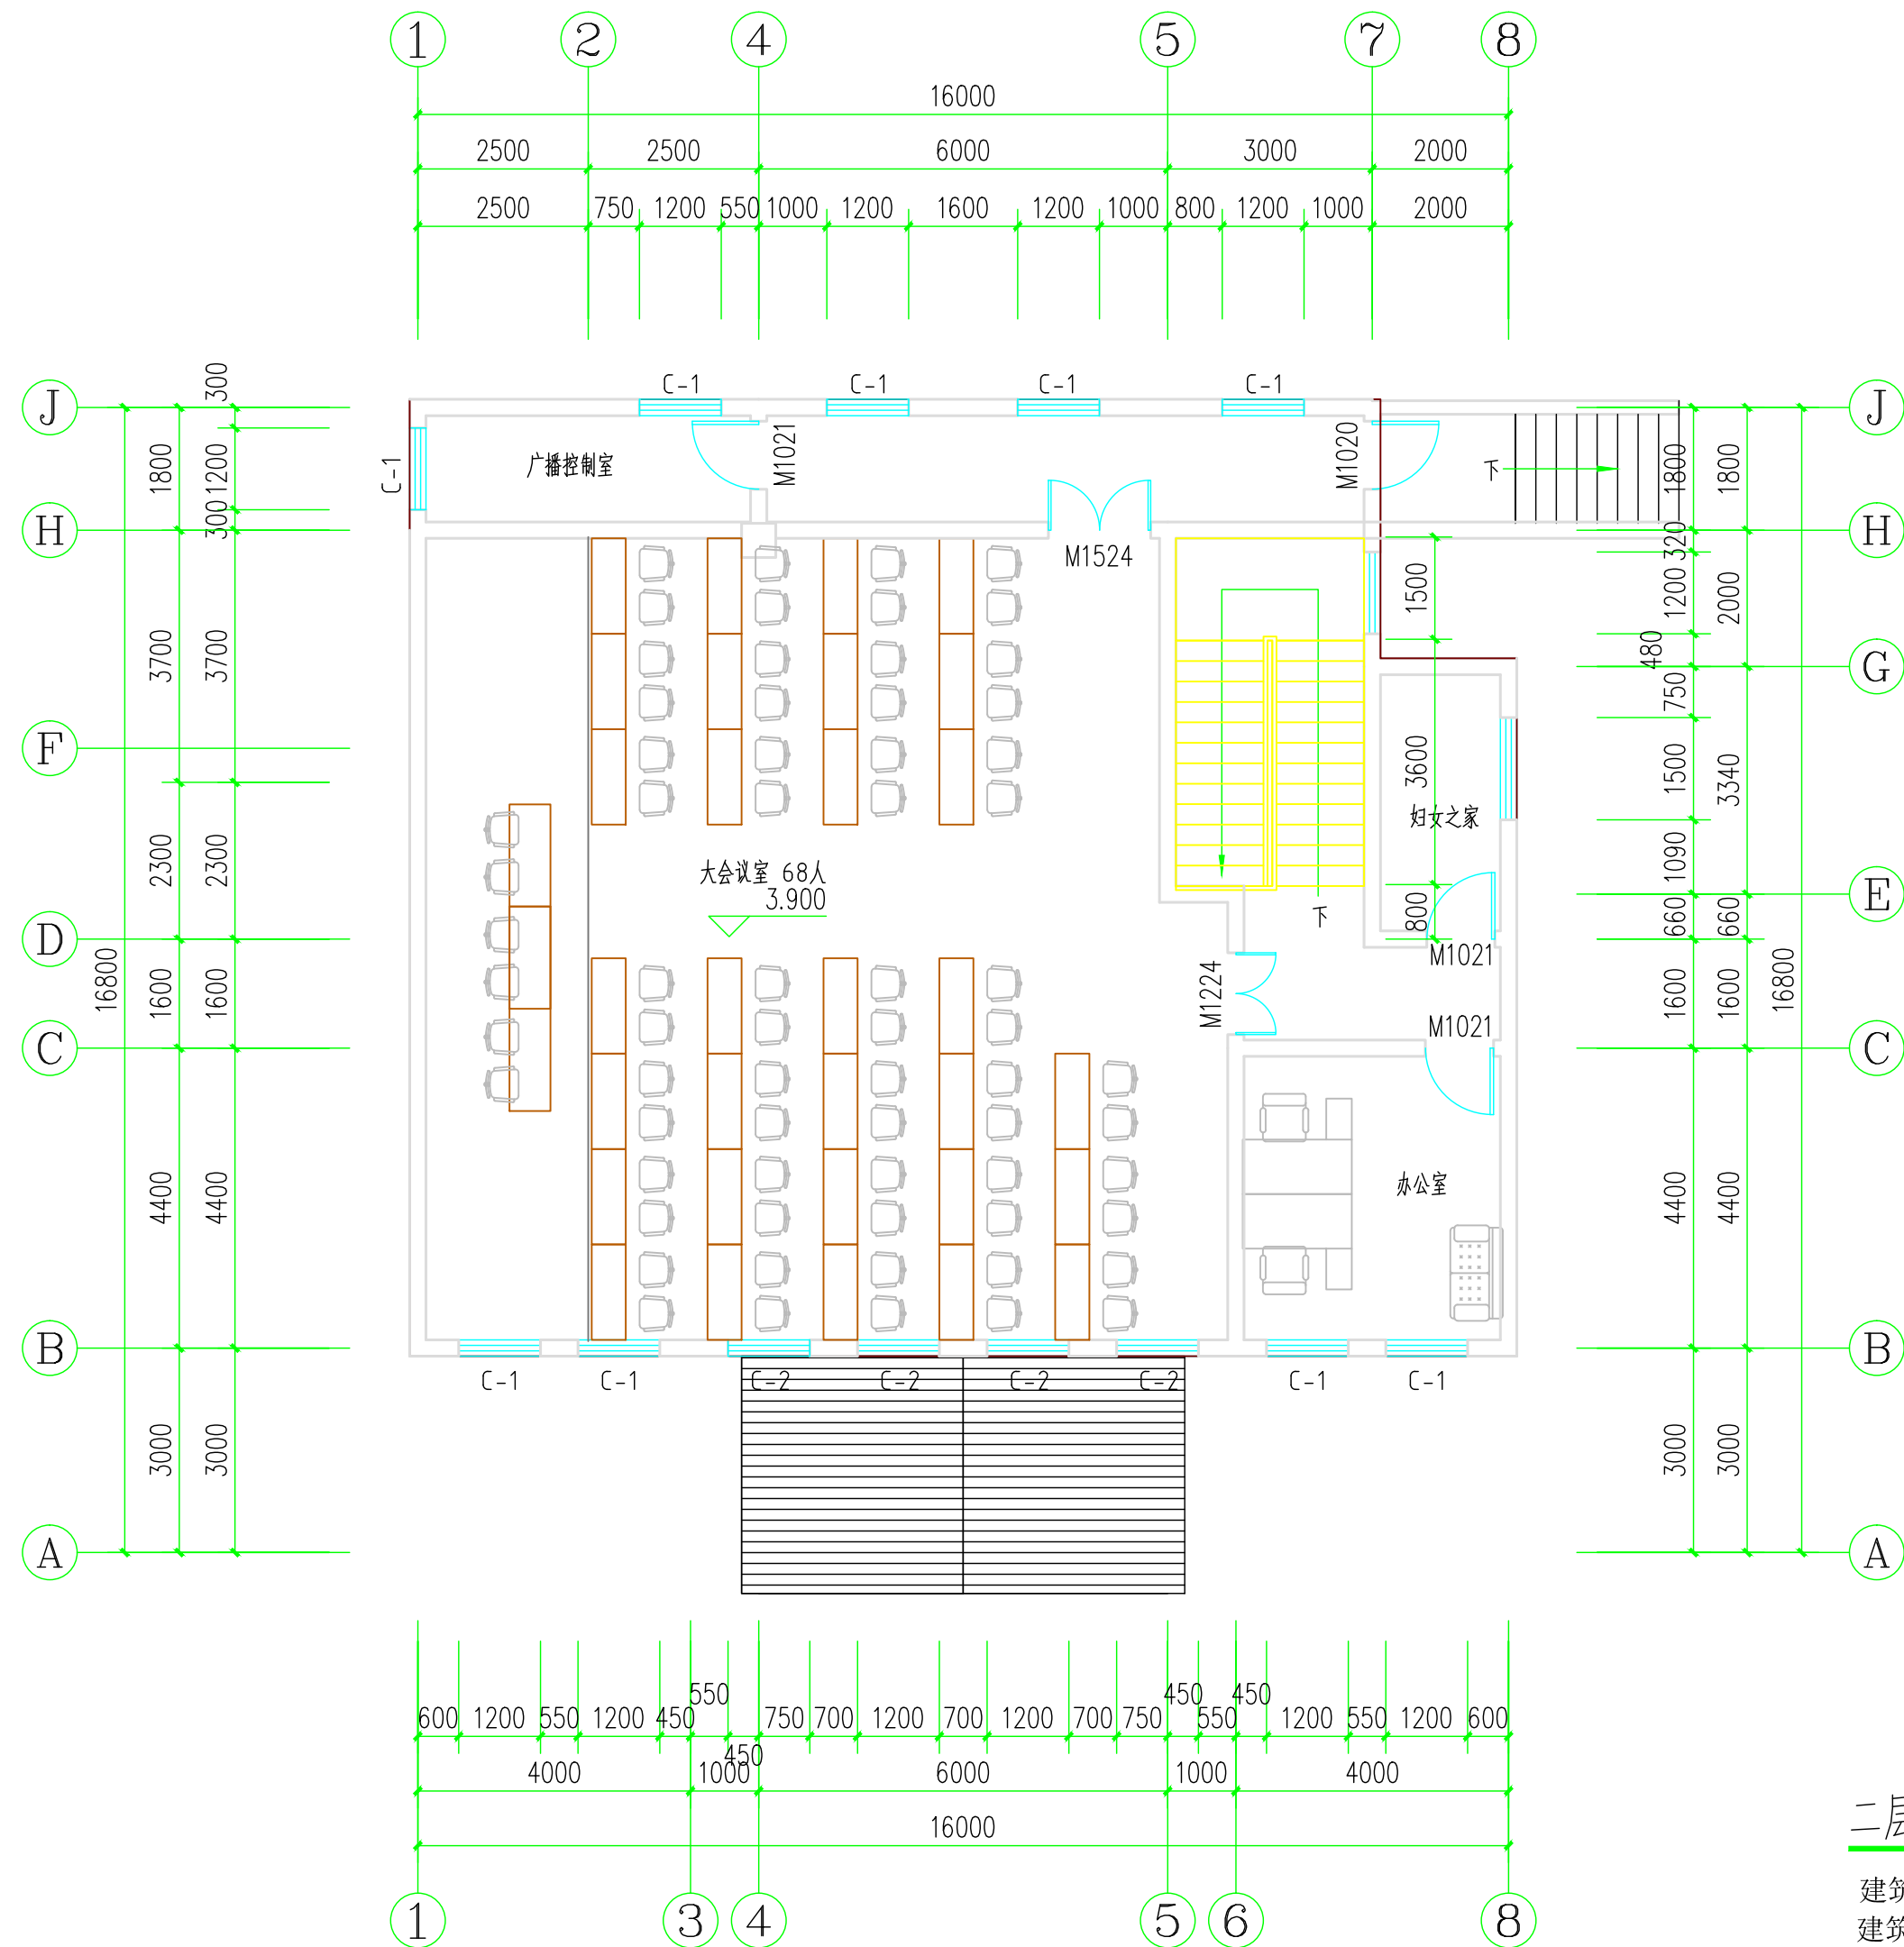

二层平面图 1:100

建筑面积:220.41m²
建筑总面积:424.28m²

审 定 AUTHORIZED FOR ISSUE BY			
审 核 REVIEWED BY			
项目负责 PROJECT DIRECTOR			
专业负责 DISCIPLINE RESPONSIBLE			
校 对 CHECKED BY			
设 计 DESIGNED BY			
建设单位 CONSTRUCT WITH	垫江县裴兴镇长安村		
工程名称 PROJECT	垫江县裴兴镇长安村办公室设计		
子项名称 ITEM			
图 名 DRAWING TITLE	二层平面图		
设计号 PRO. NO.			
图 号 DRAWING NO.	02	版 次 CHANGED NO.	A
图 别 DWG. TYPE	建 施	日 期 DATE	2025. 10
注意: 本图须经签署并加盖本公司专用出图章方为有效; 本施工图应经相关部门审批通过后方可施工; 本图版权归中亿合信设计集团有限公司所有。			