


建设单位：重庆市垫江第四中学校

工程编号：82026051511012410

垫江四中学生宿舍、教师宿舍维修工程规划设计

# 施工图

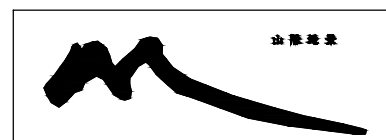

山脉地景园林景观设计（重庆）有限公司  
Shan Mai Di Jing Landscape  
Design (Chongqing) Co., Ltd.

2026年5月

# 图 纸 目 录

[illegible]

山脉地景园林景观设计  
(重庆)有限公司

Shan Mai Di Jing Landscape Design  
(Chongqing) Co., Ltd.

备 注:

本图未经我方签章设计师之批准,不得随意将  
任何部分翻印,违者必究

建设单位:

DEVELOPMENT:

重庆市垫江第四中学校

工程名称:

PROJECT:

# 垫江四中学生宿舍、教师宿舍维修工程规划设计

工程编号: 82026051511012410

PROJECT NO.:

项目负责:

PROJECT

尹 许

设计:

DESIGNER:

张永

校 对:

CHECKER:

陈寒阳

图纸名称:

SHEET TITLE:

# 图 纸 目 录

图纸类别:

DESIGN PERIOD:

裝飾

绘图日期:

DATE: 2026.03

比例:

SCALE:

见图

修改日期:

REVISION DATE:

图号:

SHEET NO.:

ZS-01

# 室内装饰施工图设计说明

## 一、工程概况

- 项目名称：垫江四中学生宿舍、教师宿舍维修工程规划设计
- 建设地点：重庆市垫江第四中学校
- 建设内容：(1) 男生宿舍原有铁门更换为铝合金门；(2) 女生宿舍及其走廊、楼梯间墙面及天棚粉刷涂料；(3) 教师宿舍更换入户门、卫生间门，拆除外墙生锈铁管。

## 二、设计依据

- 建设单位提供的改造需求说明
- 现场踏勘测量数据
- 国家现行有关建筑设计规范：
- 《建筑内部装修设计防火规范》GB 50222-2017
- 《民用建筑设计统一标准》GB 50352-2019
- 《建筑装饰装修工程质量验收规范》GB 50210-2018

## 三、男生宿舍门更换设计

- 拆除工程
  - 拆除原有铁门（含门框、合页、锁具等）。
  - 清理门洞，修整基层，确保安装尺寸准确。
- 新做铝合金门
  - 材质：高精度铝合金型材，壁厚 $\geq 2\text{mm}$ 。
  - 门类型：单开平开门（按原门洞尺寸）。
  - 表面处理：静电粉末喷涂，颜色由甲方确认（建议银灰色）。
  - 五金配置：不锈钢合页、铝合金执手锁、防盗门锁芯。
- 安装要求：
  - 门框与墙体间隙填充发泡胶，外侧打耐候密封胶。
  - 门扇与门框间隙均匀，启闭灵活。

## 四、女生宿舍及走廊、楼梯间涂料粉刷设计

- 作业范围  
女生宿舍所有室内墙面及天棚、走廊墙面及天棚、楼梯间墙面及天棚。
- 基层处理
  - 清理起皮、空鼓、油污部分。
  - 裂缝及凹坑用修补砂浆找平。
  - 满刮耐水腻子2遍，打磨平整。

- 涂刷要求
  - 底漆：抗碱封闭底漆1遍。
  - 面漆：优质环保内墙乳胶漆2遍（白色或浅色，由甲方选定）。
  - 光泽：哑光。
  - 环保要求：VOC含量符合国家强制标准。
- 施工注意事项
  - 施工期间保持通风。
  - 门窗、地面、灯具、插座等做成品保护。
  - 每道工序干燥后再进行下一道。

## 五、教师宿舍门更换设计

- 入户门更换
  - 门类型：实木复合防盗门。
  - 门框：实木复合门套。
  - 填充物：防火隔音材料。
  - 五金：防盗锁（C级锁芯）、不锈钢合页、猫眼。
  - 安装：膨胀螺栓固定，门框与墙体灌浆处理。
- 卫生间门更换
  - 门类型：铝合金平开门（带百叶或磨砂玻璃）。
  - 型材壁厚 $\geq 1.2\text{mm}$ 。
  - 玻璃：5mm磨砂钢化玻璃或内置百叶中空玻璃。
  - 防水要求：门框底部做防水处理，合页与锁具选用不锈钢材质。
  - 防潮处理：门套与墙体接触面涂刷防水胶。

## 六、施工通用要求

- 施工前做好现场围挡及安全警示。
- 拆除及安装过程中避免损坏墙体、地面、管线。
- 所有材料进场须提供合格证及检测报告。
- 施工噪声及扬尘控制应符合校园管理规定。
- 每道工序完成后由甲方或监理验收，方可进入下一道工序。

## 七、其他

- 本说明未详之处，按国家现行施工及验收规范执行。
- 具体门窗尺寸以现场实测为准。
- 涂料颜色及门样式需甲方封样确认后方可大面积施工。



### 山脉地景园林景观设计 (重庆)有限公司

Shan Mai Di Jing Landscape Design  
(Chongqing) Co., Ltd.

#### 备 注:

本图未经我方盖章设计师之批准，不得随意将  
任何部分翻印，违者必究

#### 建设单位:

DEVELOPMENT:

重庆市垫江第四中学校

#### 工程名称:

PROJECT:

垫江四中学生宿舍、教师宿舍维修工程规划设计

工程编号: 82026051511012410  
PROJECT NO.:

项目负责人:		
PROJECT	尹 许	
DIRECTOR:		
设 计:		
DESIGNER:	张 永	
校 对:		
CHECKER:	陈寒阳	

#### 图纸名称:

SHEET TITLE:

### 室内施工图设计说明

图纸类别: 装饰  
DESIGN PERIOD:

绘图日期: 2026.05  
DATE:

比例: 见图  
SCALE:

修改日期:  
REVISION DATE:

图 号: ZS-02  
SHEET NO.:



# 山脉地景园林景观设计 (重庆)有限公司

Shan Mai Di Jing Landscape Design  
(Chongqing) Co., Ltd.

备 注:  
本图未经我方签章设计师之批准, 不得随意将  
任何部分翻印, 违者必究

建设单位:  
DEVELOPMENT:  
  
重庆市垫江第四中学校

工程名称:  
PROJECT:  
  
垫江四中学生宿舍、教师宿舍维修工程规划设计

工程编号: 82026051511012410  
PROJECT NO.:

项目负责: PROJECT DIRECTOR:	尹 许	
设 计: DESIGNER:	张 永	
校 对: CHECKER:	陈寒阳	

图纸名称:  
SHEET TITLE:  
  
男生宿舍门立面图  
女生宿舍平面图


图纸类别:  
DESIGN PERIOD: 装饰

绘图日期:  
DATE: 2026.05

比例:  
SCALE: 见图


修改日期:  
REVISION DATE:

图 号:  
SHEET NO.: ZS-03

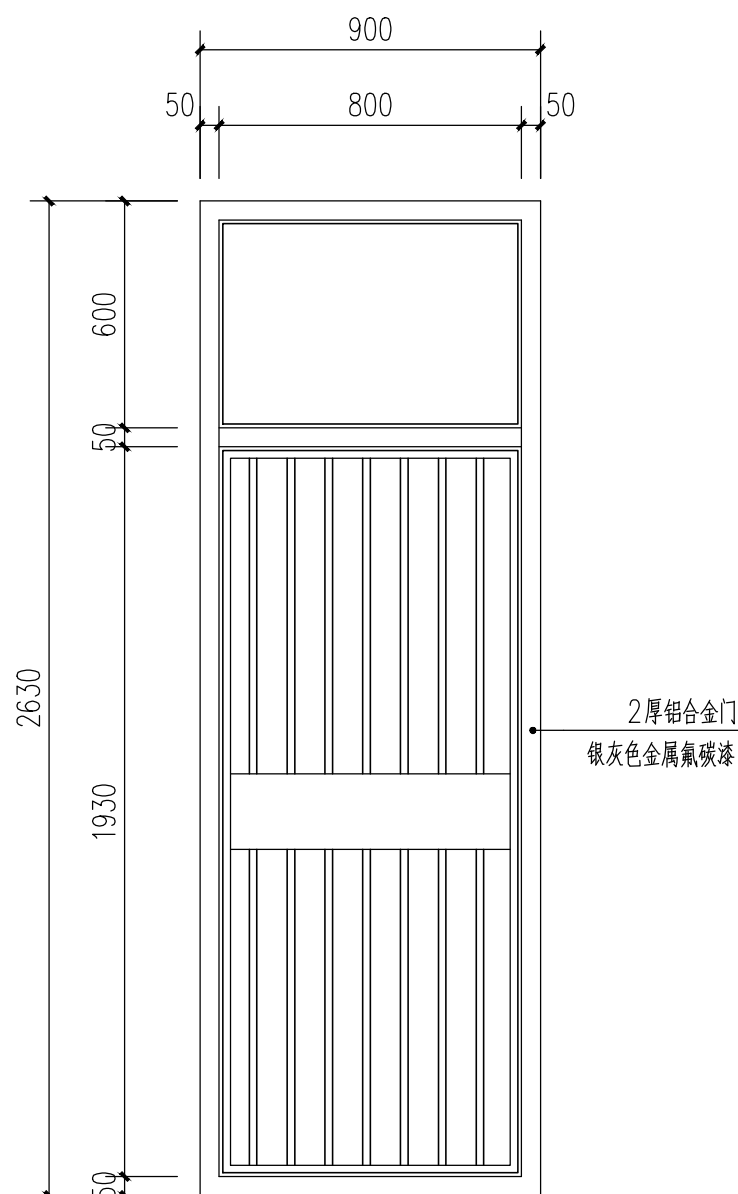

## 男生宿舍门立面图 1:20

注: 1. 拆除铁门60道, 更换铝合金门60道。  
2. 垫高门框4cm, 1:2水泥砂浆填充缝隙,  
1. 2厚JS水泥基结晶型防水涂膜两遍。

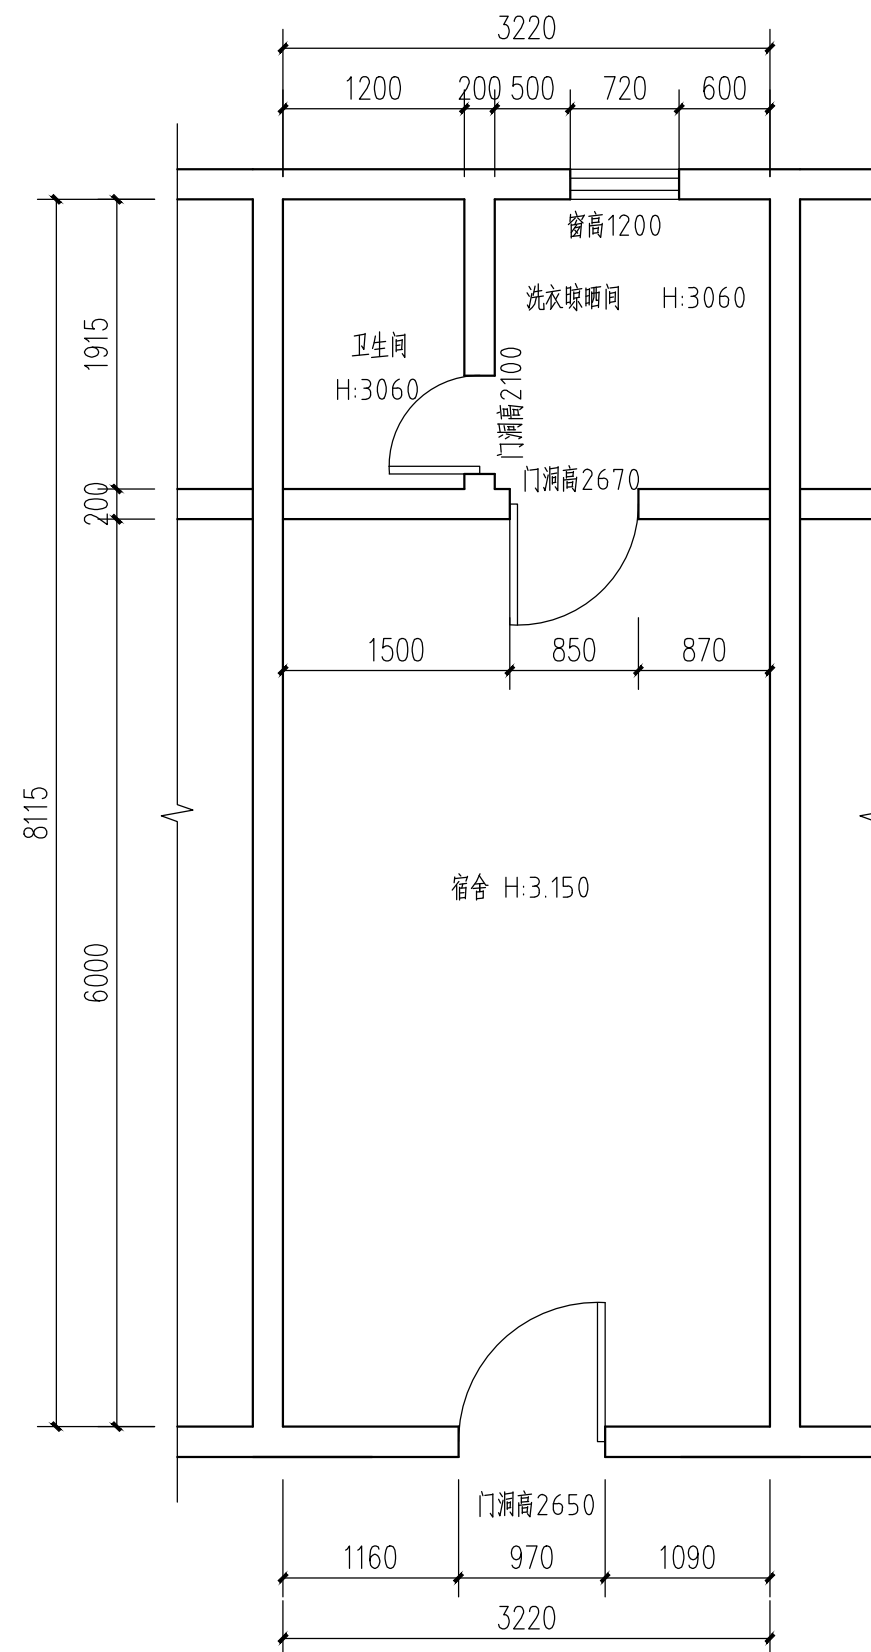

## 女生宿舍平面图 1:50

注: 宿舍共55间。



山脉地景园林景观设计  
(重庆) 有限公司

Shan Mai Di Jing Landscape Design  
(Chongqing) Co., Ltd.

备 注:

本图未经我方签章设计师之批准, 不得随意将  
任何部分翻印, 违者必究

建设单位:

DEVELOPMENT:

重庆市垫江第四中学校

工程名称:

PROJECT:

垫江四中学生宿舍、教师宿舍维修工程规划设计

工程编号: 82026051511012410

PROJECT NO.:

项目负责人:

PROJECT DIRECTOR: 尹 许

设 计:

DESIGNER: 张 永

校 对:

CHECKER: 陈寒阳

图纸名称:

SHEET TITLE:

女生宿舍楼梯间平面图

女生宿舍楼梯间1-1剖面图

图纸类别:

DESIGN PERIOD: 装饰

绘图日期:

DATE: 2026.05

比例:


SCALE: 见图

修改日期:

REVISION DATE:


图 号:

SHEET NO.: ZS-04

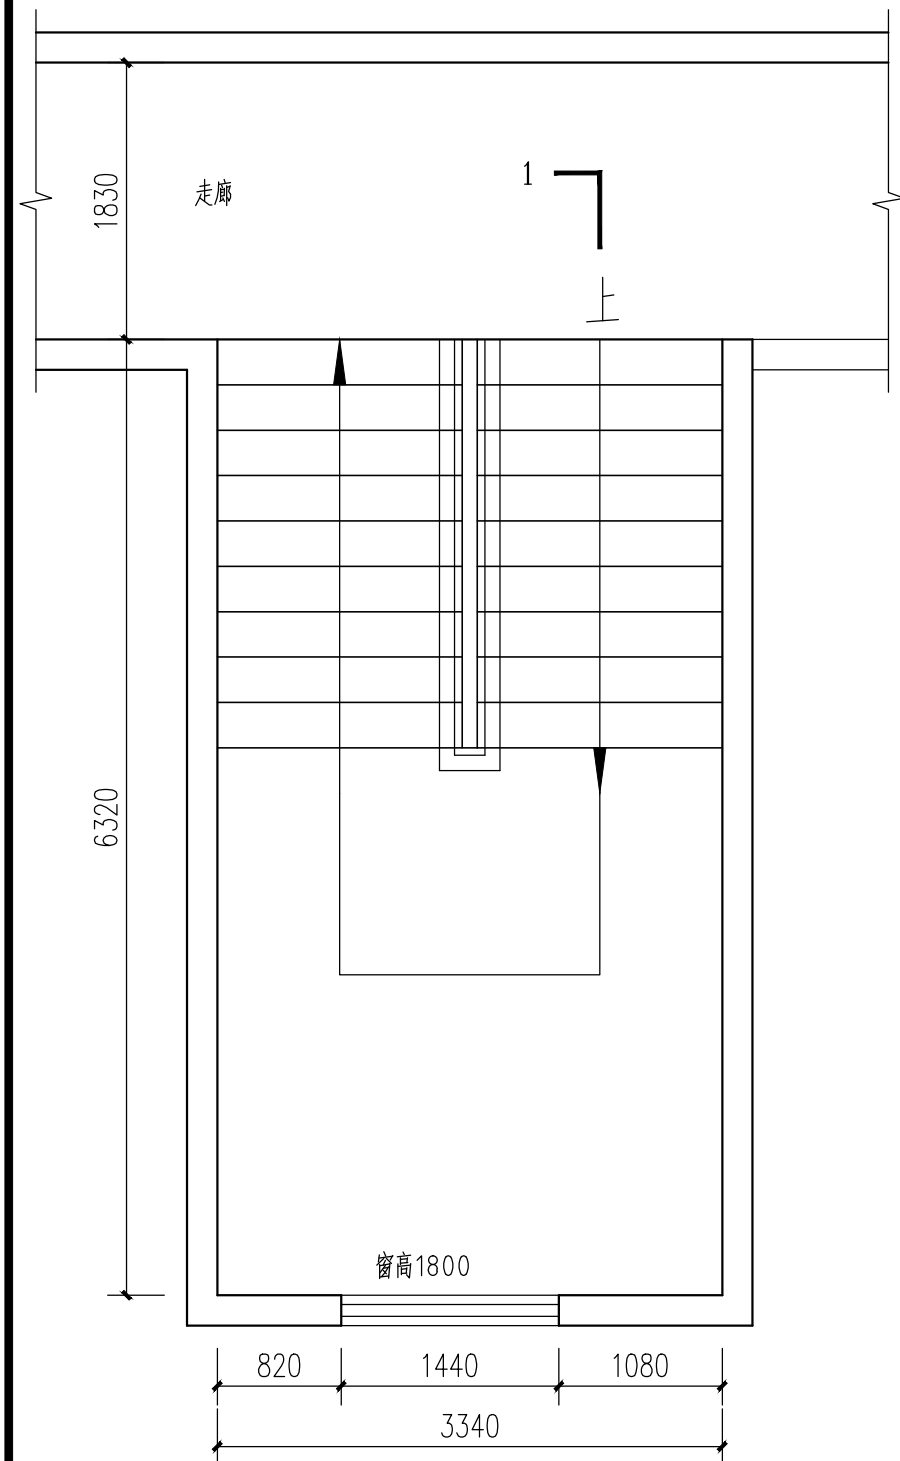

女生宿舍楼梯间平面图 1:50

注: 宿舍共5层楼。顶、墙壁重新刷涂料。

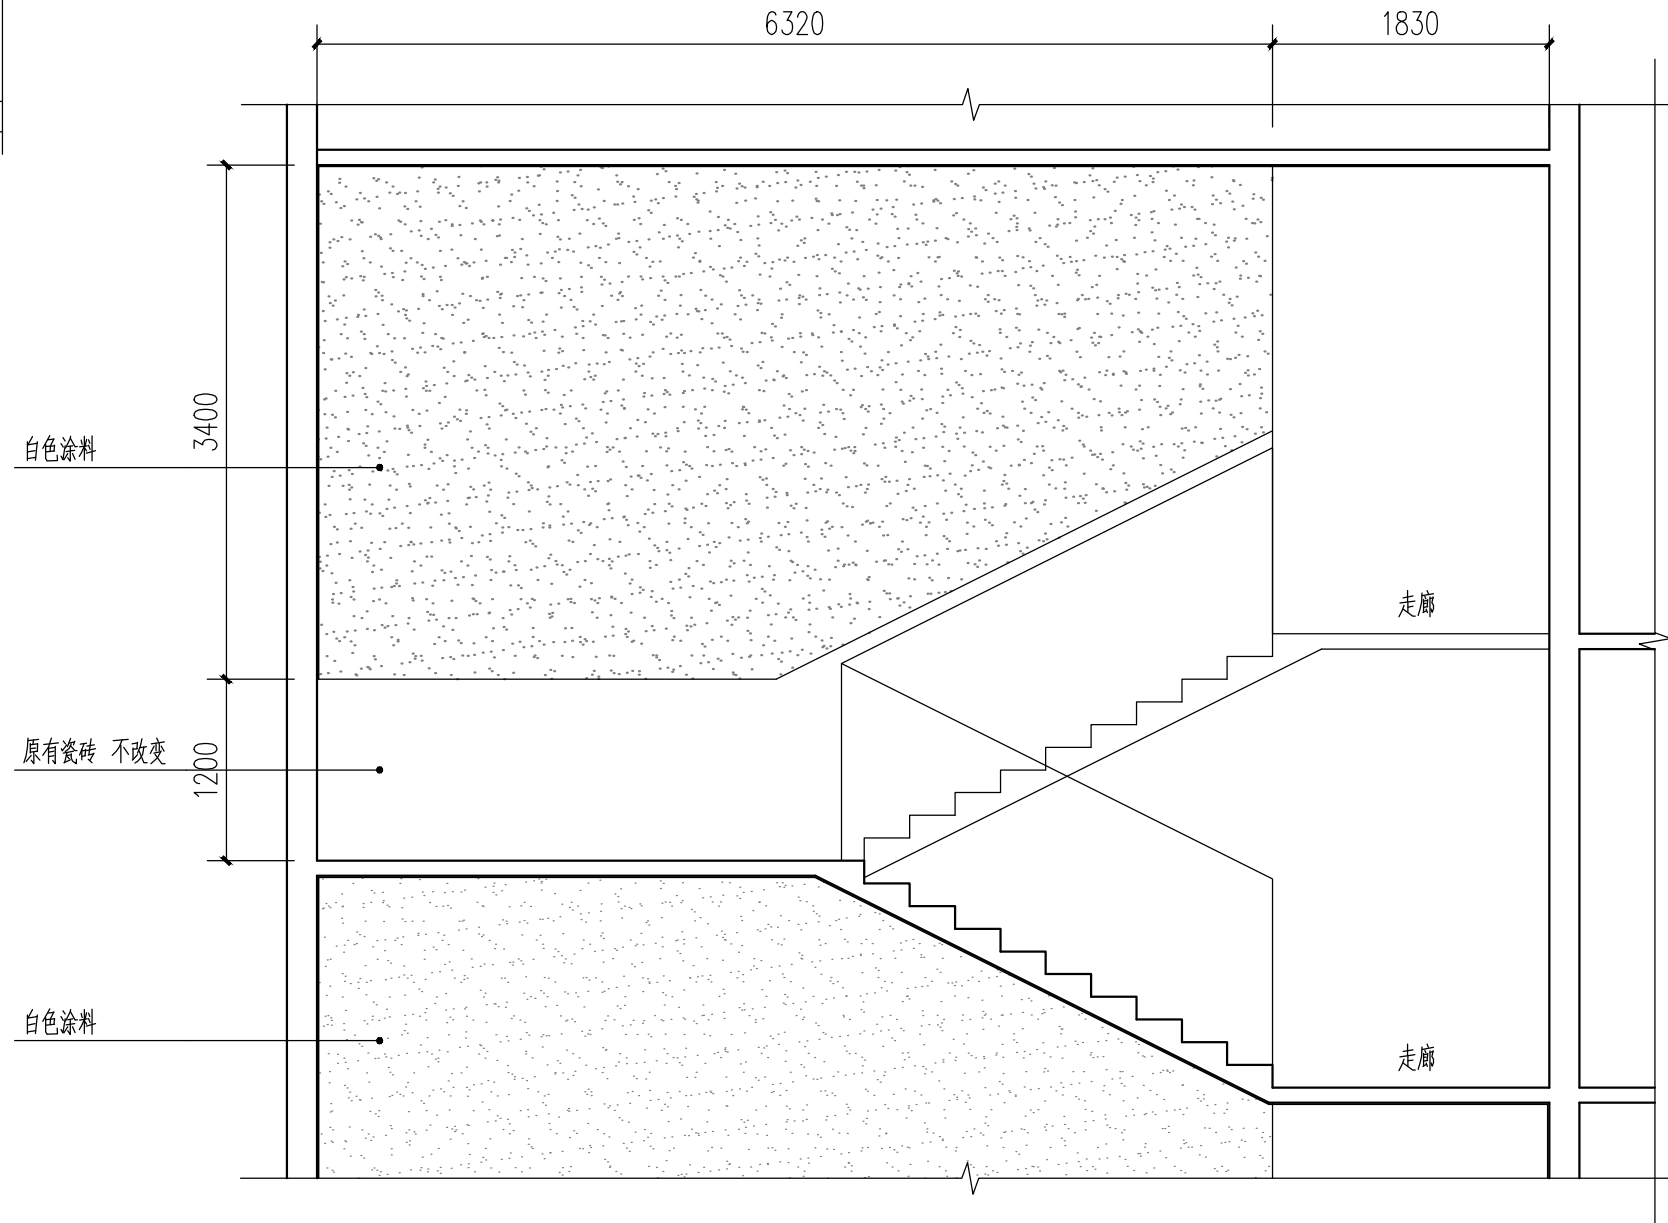

女生宿舍楼梯间1-1剖面图 1:50



山脉地景园林景观设计  
(重庆)有限公司

Shan Mai Di Jing Landscape Design  
(Chongqing) Co., Ltd.

备 注:

本图未经我方签章设计师之批准, 不得随意将  
任何部分翻印, 违者必究

建设单位:

DEVELOPMENT:

重庆市垫江第四中学校

工程名称:

PROJECT:

垫江四中学生宿舍、教师宿舍维修工程规划设计

工程编号: 82026051511012410

PROJECT NO.:

项目负责人:		
PROJECT DIRECTOR:	尹 许	
设 计:		
DESIGNER:	张 永	
校 对:		
CHECKER:	陈寒阳	

图纸名称:

SHEET TITLE:

女生宿舍走廊平面图


图纸类别: 装饰  
DESIGN PERIOD:

绘图日期: 2026.05  
DATE:

比例: 见图  
SCALE:

修改日期: REVISION DATE:

图 号: ZS-05  
SHEET NO.:

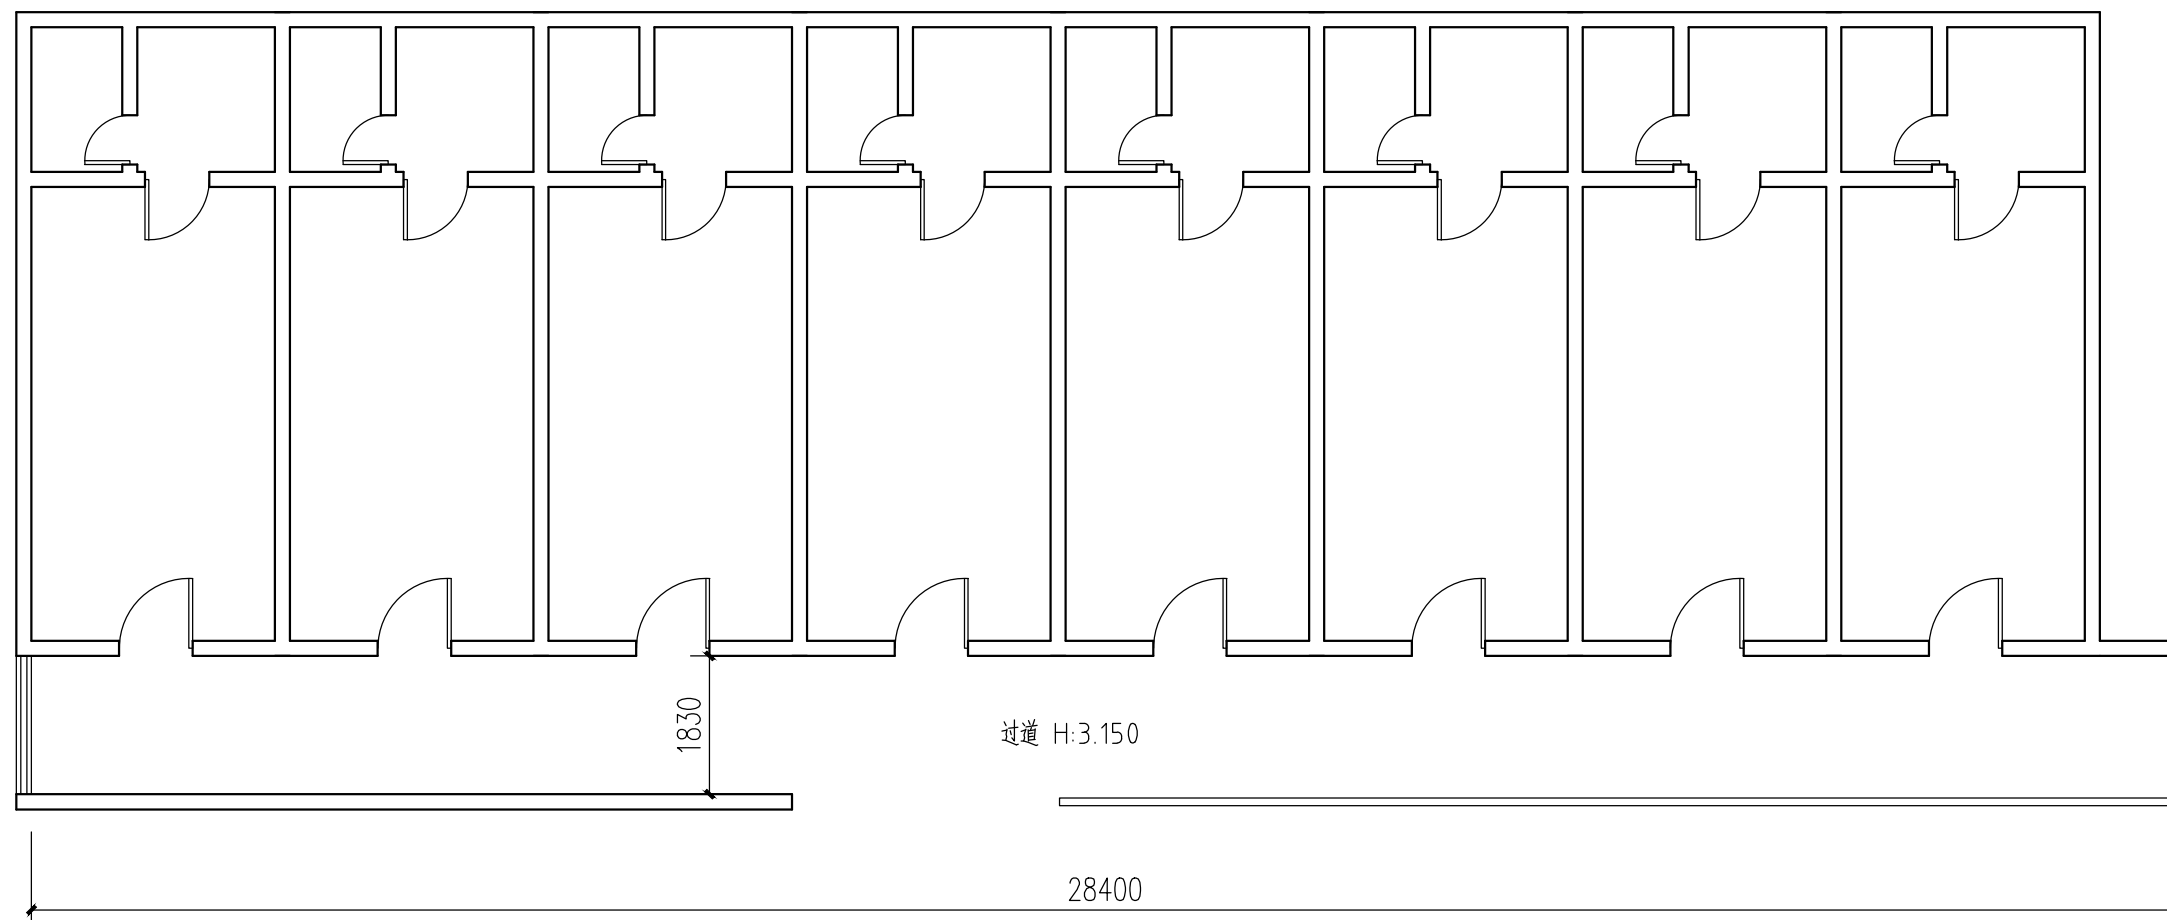

女生宿舍走廊平面图 1:100

注: 宿舍过道共5层。顶、墙壁重新刷涂料(过道1.2m高白色瓷砖不改变)。



山脉地景园林景观设计  
(重庆)有限公司  
Shan Mai Di Jing Landscape Design  
(Chongqing) Co., Ltd.

备 注:

本图未经我方签章设计师之批准,不得随意将  
任何部分翻印,违者必究

建设单位:  
DEVELOPMENT:

重庆市垫江第四中学校

工程名称:  
PROJECT:  
  
垫江四中学生宿舍、教师宿舍维修工程规划设计

工程编号: 82026051511012410  
PROJECT NO.:

项目负责: PROJECT DIRECTOR:	尹 许	
设 计: DESIGNER:	张 永	
校 对: CHECKER:	陈寒阳	

图纸名称:  
SHEET TITLE:

教师宿舍拆除废旧铁管立面图


图纸类别:  
DESIGN PERIOD: 装饰

绘图日期:  
DATE: 2026.05

比例:  
SCALE: 见图

修改日期:  
REVISION DATE:

图 号:  
SHEET NO.: ZS-06

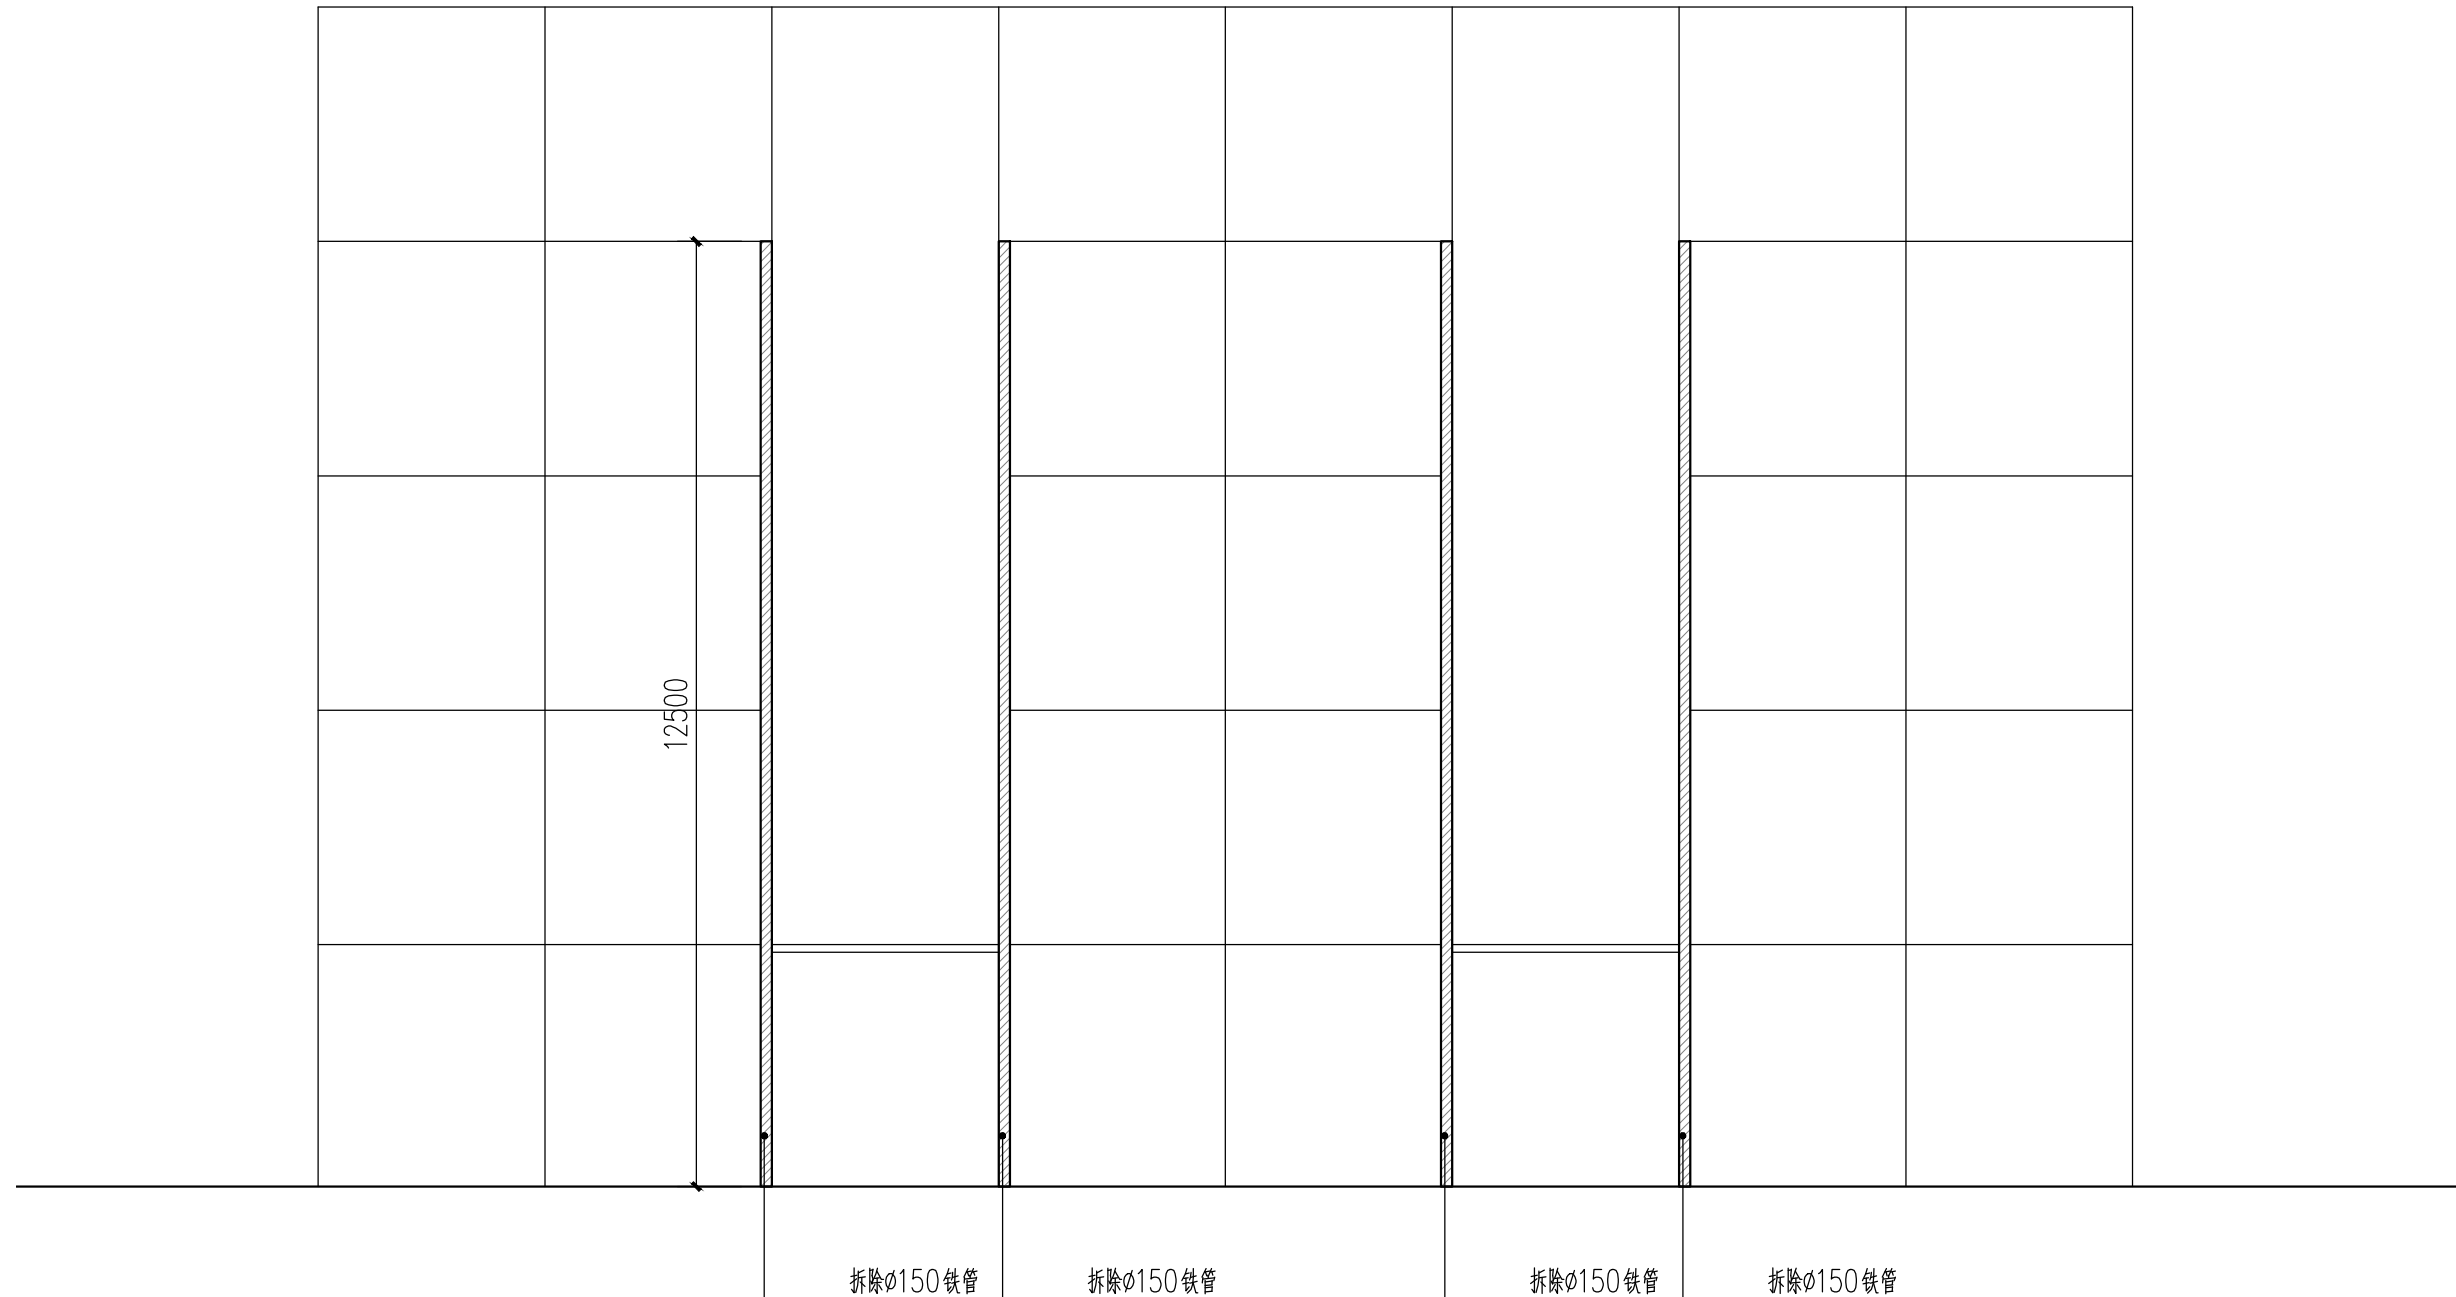

教师宿舍拆除废旧铁管立面图 1:100



山脉地景园林景观设计  
(重庆)有限公司

Shan Mai Di Jing Landscape Design  
(Chongqing) Co., Ltd.

备 注:

本图未经我方签章设计师之批准, 不得随意将  
任何部分翻印, 违者必究

建设单位:

DEVELOPMENT:

重庆市垫江第四中学校

工程名称:

PROJECT:

垫江四中学生宿舍、教师宿舍维修工程规划设计

工程编号: 82026051511012410  
PROJECT NO.:

项目负责人: PROJECT DIRECTOR:	尹 许	
设 计: DESIGNER:	张 永	
校 对: CHECKER:	陈寒阳	

图纸名称:  
SHEET TITLE:

教师宿舍入户门立面图

教师宿舍卫生间门立面图


图纸类别:  
DESIGN PERIOD: 装饰

绘图日期:  
DATE: 2026.05

比例:  
SCALE: 见图


修改日期:  
REVISION DATE:

图 号:  
SHEET NO.: ZS-07

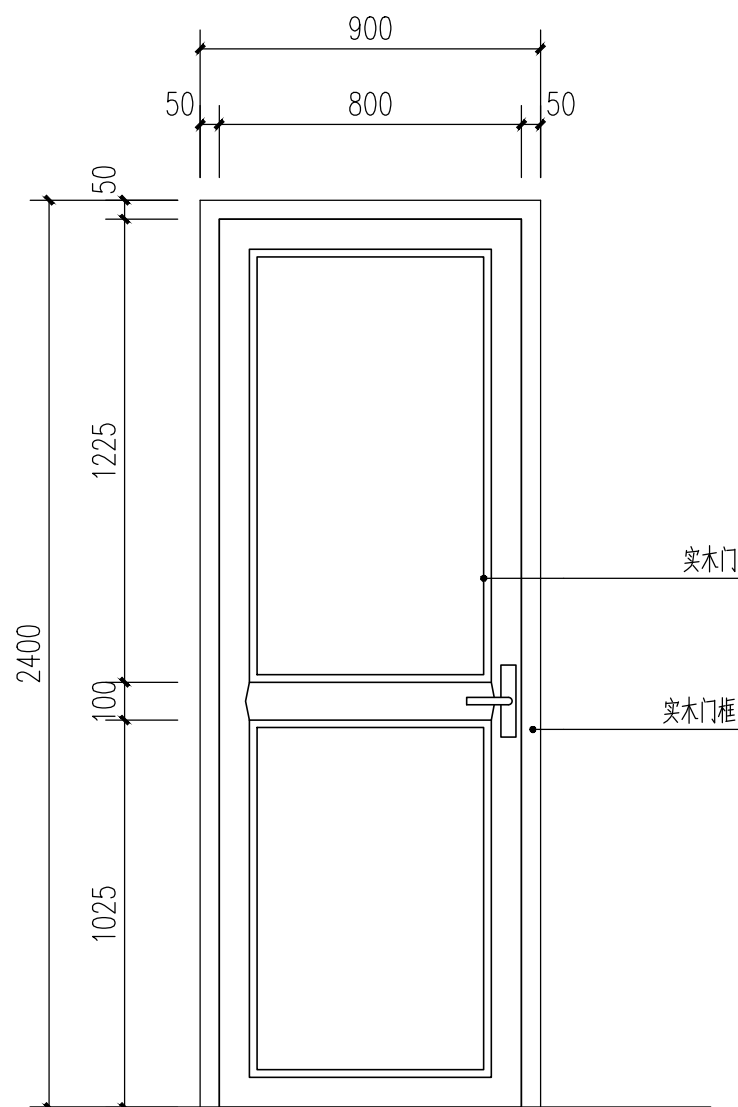

教师宿舍入户门立面图 1:20

注: 拆除原实木门20道, 更换实木门20道。

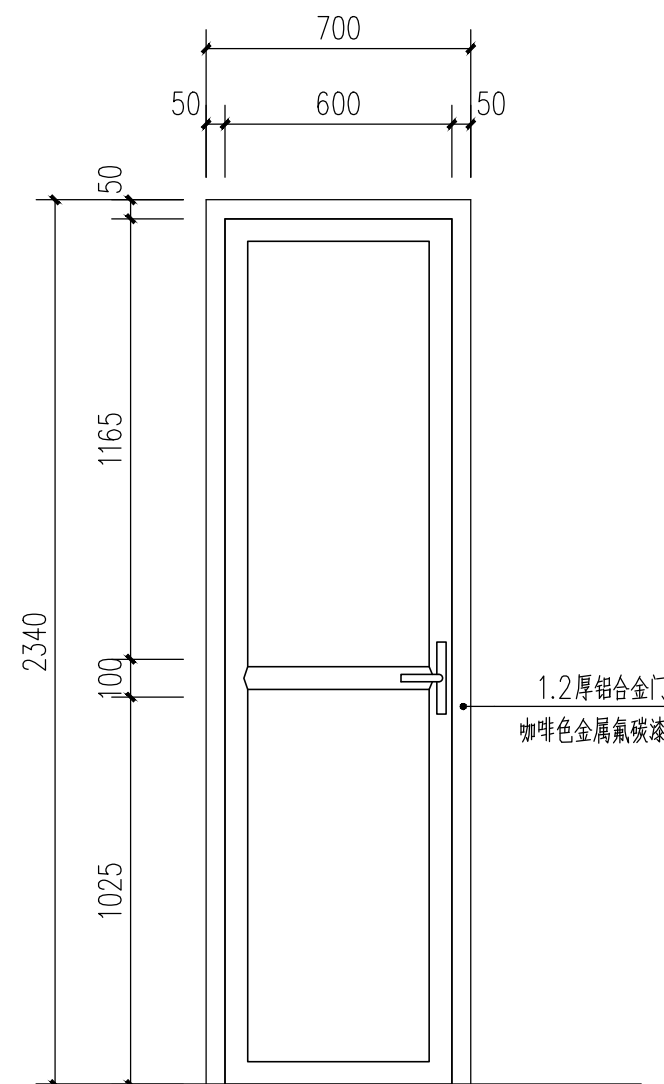

教师宿舍卫生间门立面图 1:20

注: 拆除原卫生间门11道, 更换卫生间门11道。