


汽摩零部件项目(市政附属)平面图

- 说明:
1. 微地形整理: 绿地范围内土方倒运、按规范放线、堆土、分层铺土、夯压实、放坡、平整、清理等;
 2. 绿化用地整理: 绿地范围内的挖填找平、表面松翻、找坡、耙细、清除石子等杂物、施基肥等;
 3. 满铺草坪: 草坪采购、下车、翻土整地、清除杂物、施基肥、铺种草皮、浇水、压缝、清理、施工期养护等;
 4. 乔木种植: 乔木采购、下车、挖坑、栽植(修剪、落坑、扶正、回土、捣实、筑水围)、浇水、施肥、覆土、保墒、整形、清理、施工期植物养护等;
 5. 树木三脚架支撑: 制桩、运桩、打桩、绑扎等;
 6. 绿化养护: 中耕施肥、整地除草、修剪剥芽、防病除害、清除枯枝、灌溉排水、环境清理、整地镇压、割草修边、清除草屑、挑除杂草、空秃补植、加土施肥、防病除害、灌溉排水、环境清理等。

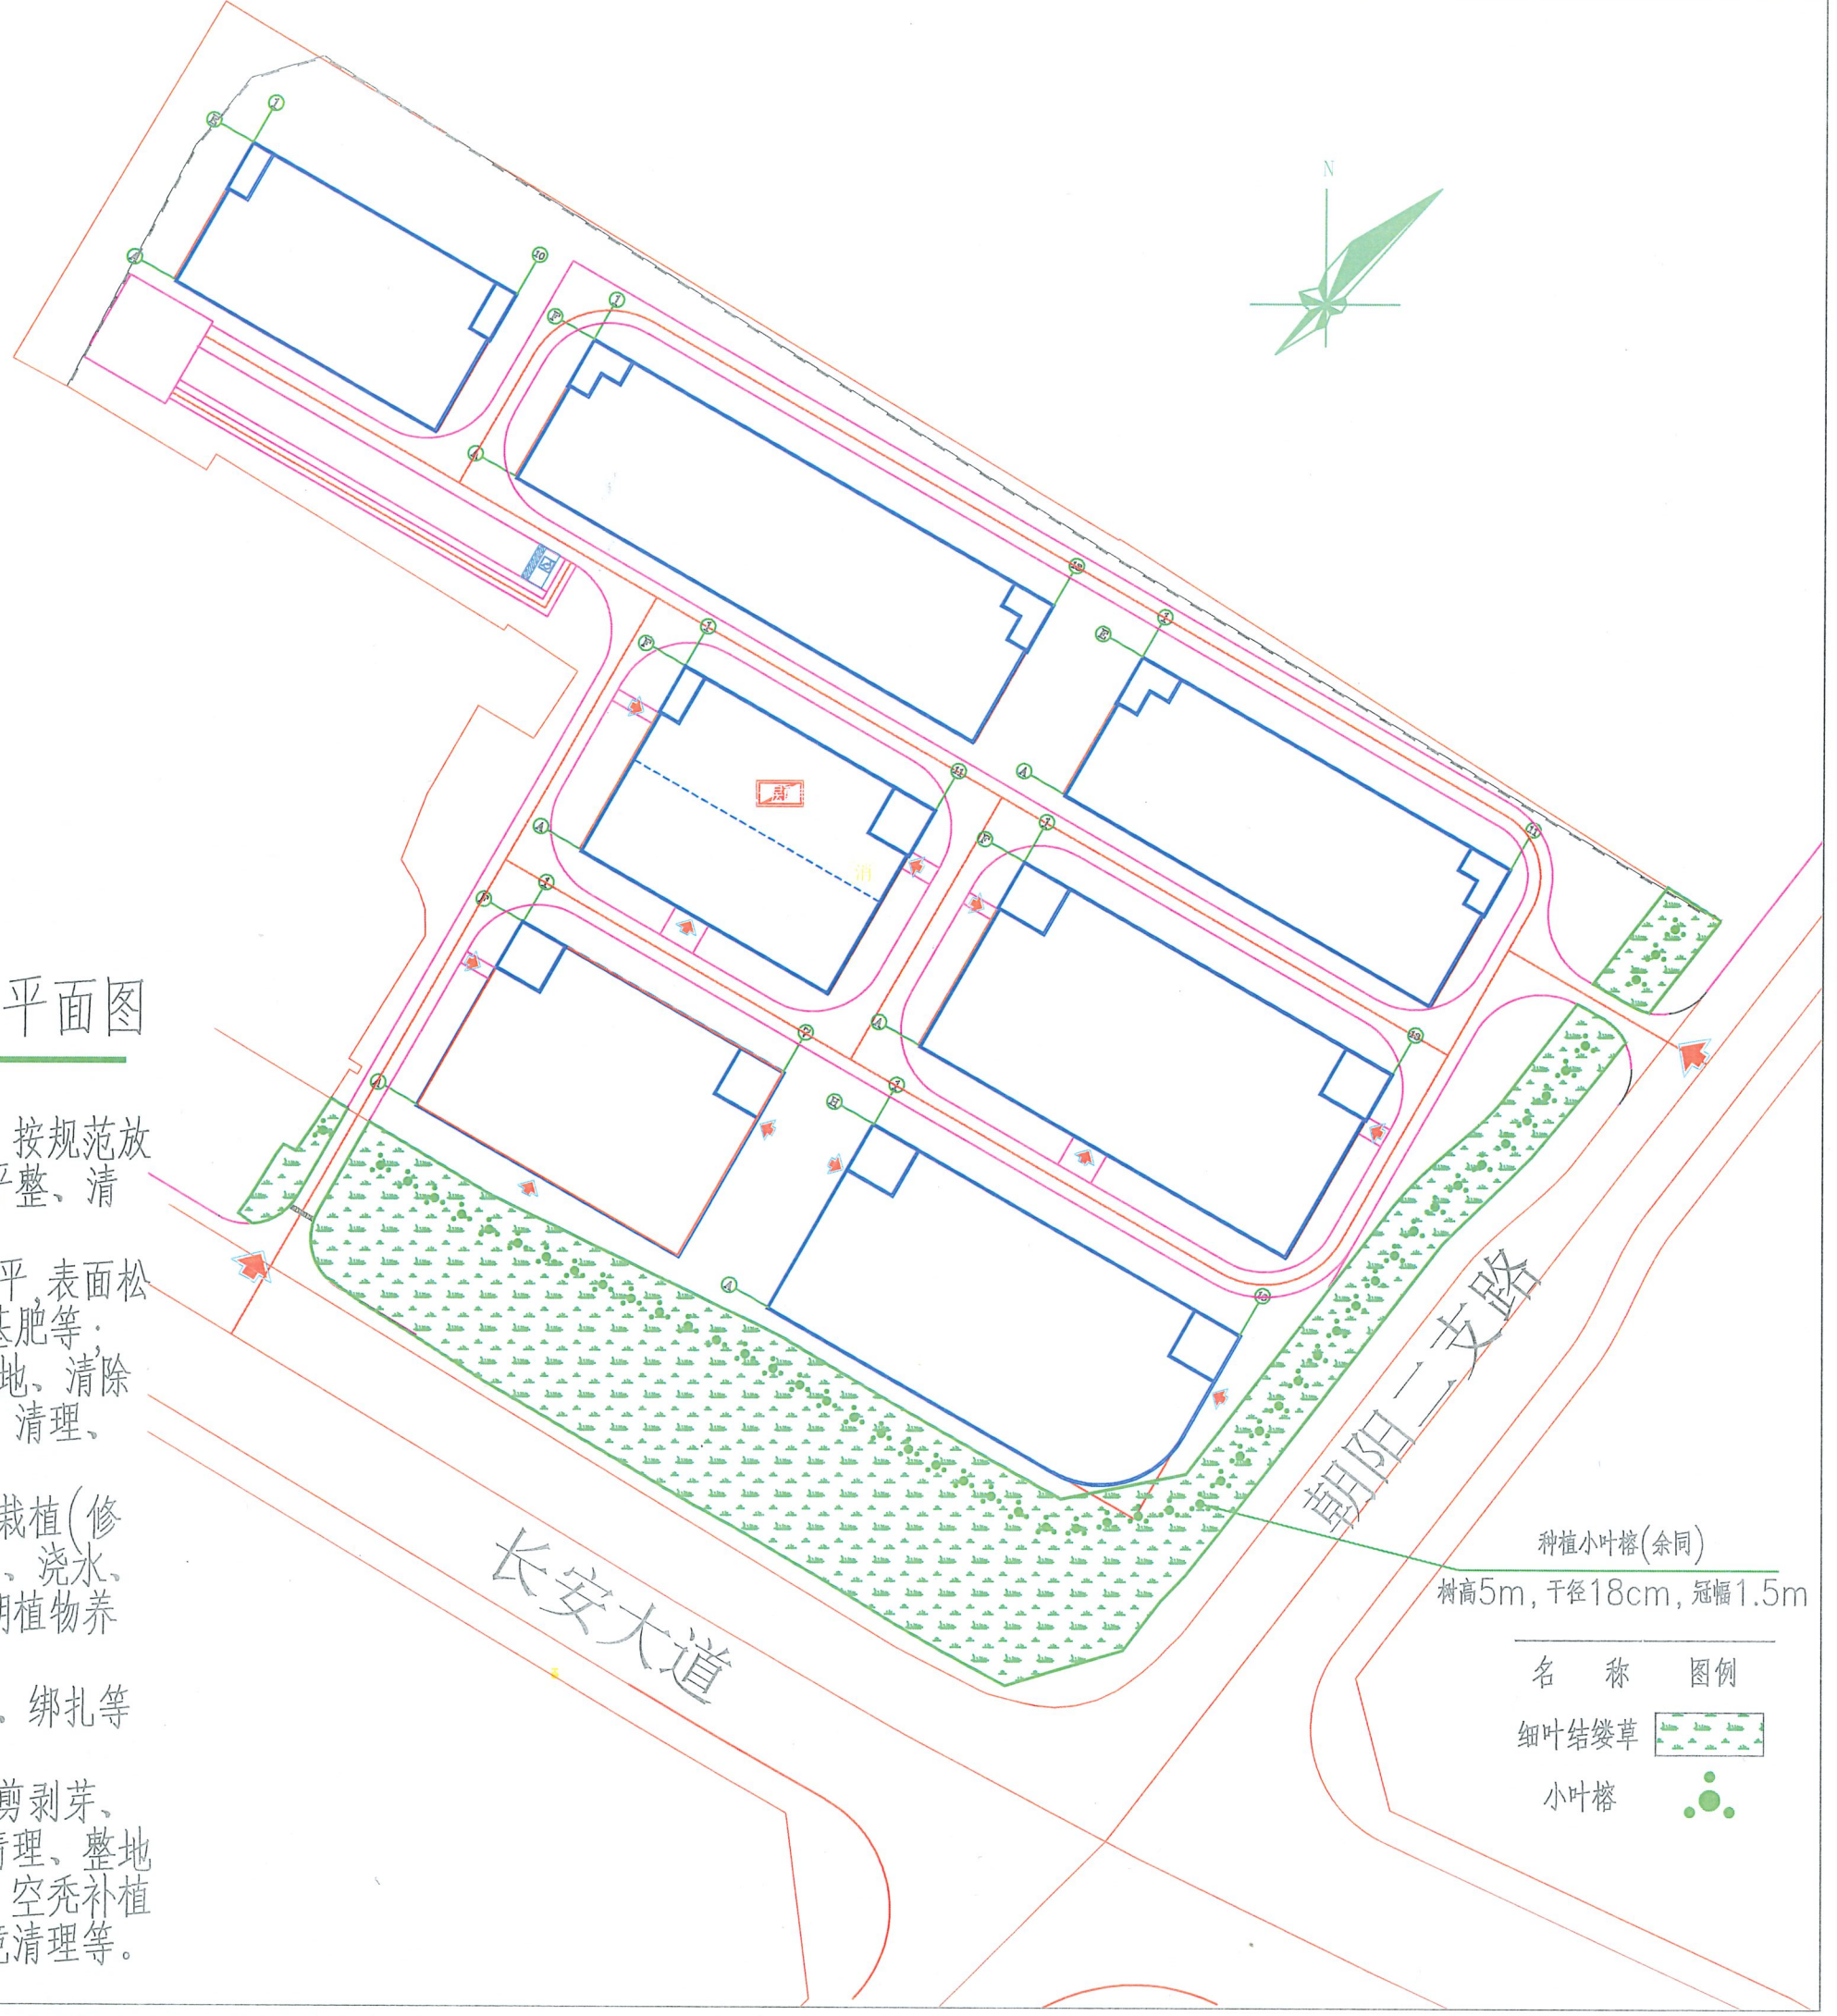

种植小叶榕(余同)	
树高5m, 干径18cm, 冠幅1.5m	
名称	图例
细叶结缕草	
小叶榕	