




审核	
校对	
制图	
审核	
校对	
制图	
审核	
校对	
制图	

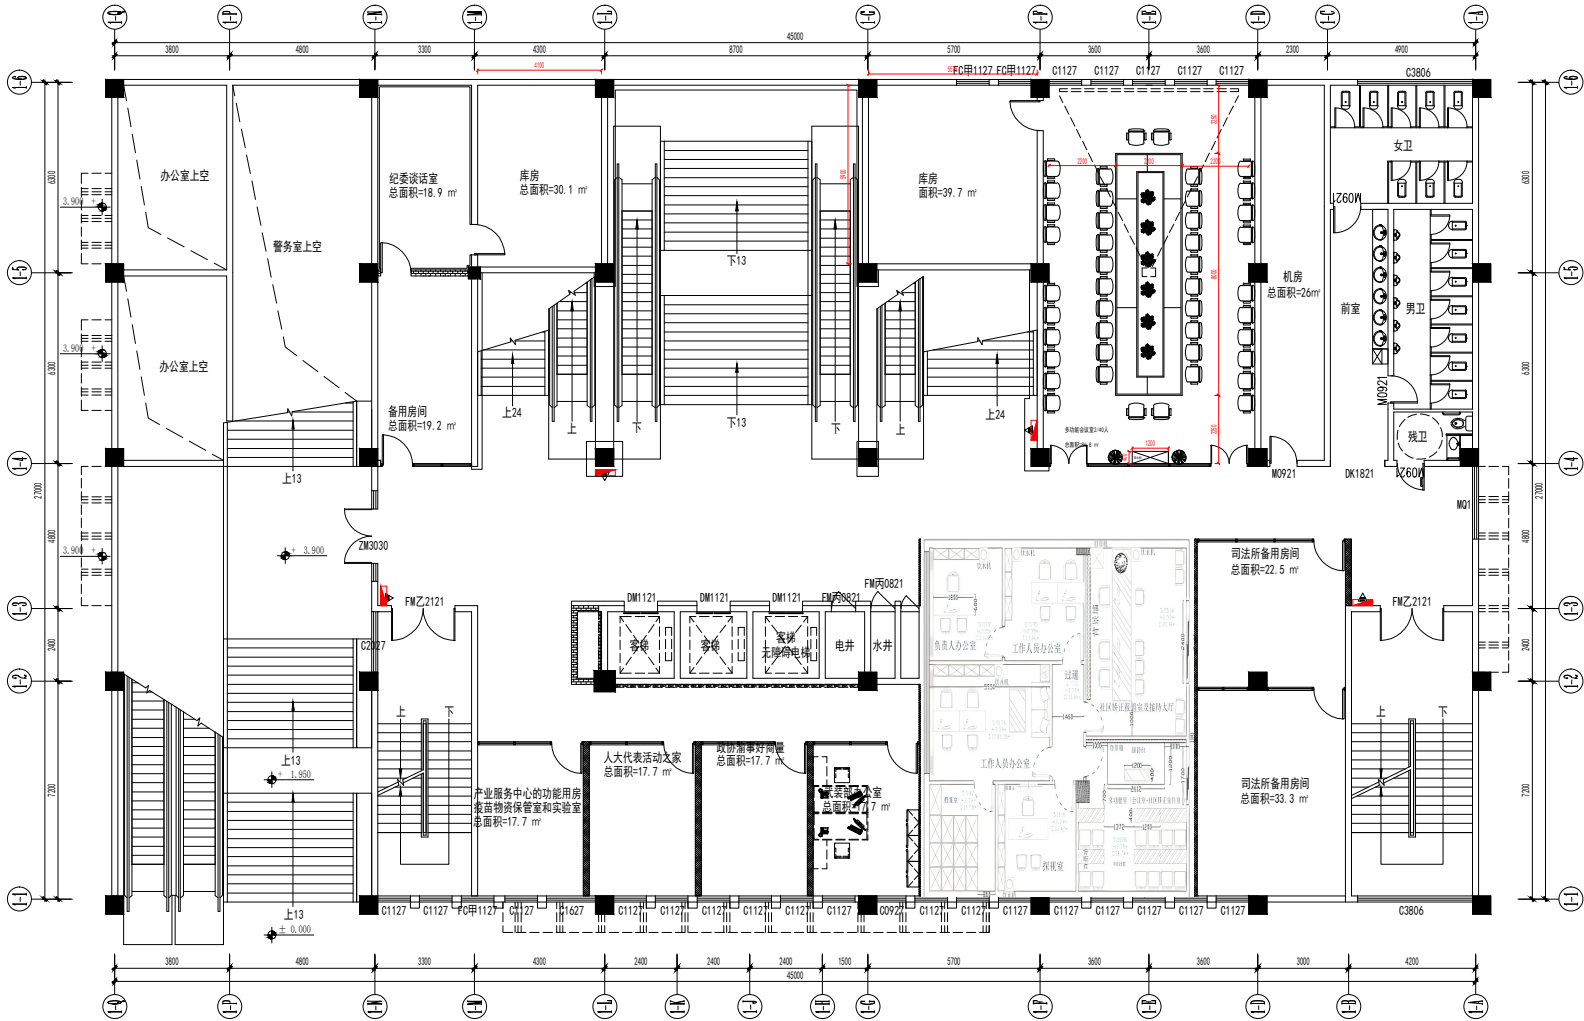

FIXTURE FURNISHING PLAN  
1#楼二层平面布置图 SCALE 1:125

DESRIPTIONS  
附注:

单位出图专用章

个人执业专用章

**博文建设有限公司**  
Bowen Construction Co., Ltd  
建筑工程甲级证书编号: A 153012677  
地址: 中国(云南)自由贸易试验区昆明片区经开区民云路87号  
企业网址 (Website): <http://www.bwl2345.cn>  
监督、投诉、咨询(Tel): 400-6785550  
电子邮箱 (E-mail): 36900326@qq.com

	PRINT 印刷体	SIGNATURE 签署
PROJECT MANAGER 项目技术负责人	罗锐	罗锐
APPROVED BY 审定	杨艳彬	杨艳彬
VERIFIED BY 审核	罗锐	罗锐
DISCIPLINE RESPONSIBLE BY 专业负责人	罗锐	罗锐
CHECKED BY 校对	李清	李清
DESIGNER 设计	李瑞慧	李瑞慧
DRAWER 制图	李瑞慧	李瑞慧

CLIENT  
建设单位 重庆市垫江县顺弘实业有限公司

PROJECT TITLE  
项目名称 垫江县文笔湖综合商业体装饰装修工程项目

SUBITEM  
子项 XXXXXX

PROJECT NO.  
项目编号 B10000-XXXX

DRAWING  
TITLE  
图名 1#楼二层平面布置图  
1#-2F-FF-01

SPECIALITY 专业	装饰	STAGE 阶段	施工图
EDITION 版本	1	DATE 日期	2025.09
SCALE 比例	见图	PAGE 第 x 张	TOTAL 共 x 张

一. 本图纸版权归本公司所有。 二. 未盖本公司出图专用章, 本图无效。



SPECIALITY 专 业	装饰	STAGE 阶 段	施工图
EDITION 版 本	1	DATE 日 期	2025.09
SCALE 比 例	见图	PAGE 第 x 张	TOTAL 共 x 张



图例	
比例	
名称	
备注	
数量	
单位	
备注	
名称	
备注	
数量	
单位	



FIXTURE FURNISHING PLAN  
2#楼一层平面布置图 SCALE 1:125

DESRIPTIONS 附注:		
单位出图专用章		
个人执业专用章		
<div>博文建设有限公司 Bowen Construction Co., Ltd</div> <div>建筑工程甲级证书编号: A 153012677</div> <div>地址: 中国(云南)自由贸易试验区昆明片区经开区民云路67号</div> <div>企业网站 (Website): <a href="http://www.bwl2345.cn">http://www.bwl2345.cn</a></div> <div>监督、投诉、咨询电话: 400-6785550</div> <div>电子邮箱 (E-mail): 3690032@bwl.com</div>		
PROJECT MANAGER 项目技术负责人	罗锐	罗锐
APPROVED BY 审定	杨艳彬	杨艳彬
VERIFIED BY 审核	罗锐	罗锐
DISCIPLINE RESPONSIBLE BY 专业负责人	罗锐	罗锐
CHECKED BY 校对	李清	李清
DESIGNER 设计	李瑞慧	李瑞慧
DRAWER 制图	李瑞慧	李瑞慧
CLIENT 建设单位	重庆市垫江县顺弘实业有限公司	
PROJECT TITLE 项目名称	垫江县文笔湖综合商业体装饰装修工程项目	
SUBITEM 子项	XXXXXX	
PROJECT NO. 项目编号	BWLXXXX-XXXX	
DRAWING TITLE 图名	2#楼一层平面布置图 2#-1F-FF-01	
SPECIALITY 专业	装饰	阶段
EDITION 版本	1	日期
SCALE 比例	见图	第 x 张
		共 x 张
		施工图
		2025. 09

SPECIALITY 专 业	装饰	STAGE 阶 段	施工图
EDITION 版 本	1	DATE 日 期	2025.09
SCALE 比 例	见图	PAGE 第 x 张	TOTAL 共 x 张



一. 本图纸版权归本公司所有。 二. 未盖本公司出图专用章, 本图无效。

SPECIALITY 专 业	装饰	STAGE 阶 段	施工图
EDITION 版 本	1	DATE 日 期	2025.09
SCALE 比 例	见图	PAGE 第 x 张	TOTAL 共 x 张

2#楼三层平面布置图 SCALE 1:125







大会议室 186人  
总面积=332.3 m²

LED屏幕

主会议桌 6000

1800 1200 1200 1200 1200


1200 1200

OP11300X5700  
MC-1'

DESCRIPTIONS  
附注:

一、本图纸版权归本公司所有。 二、未盖本公司出图专用章，本图无效。

审核	
校对	
制图	
审核	
校对	
制图	
审核	
校对	
制图	
审核	
校对	
制图	

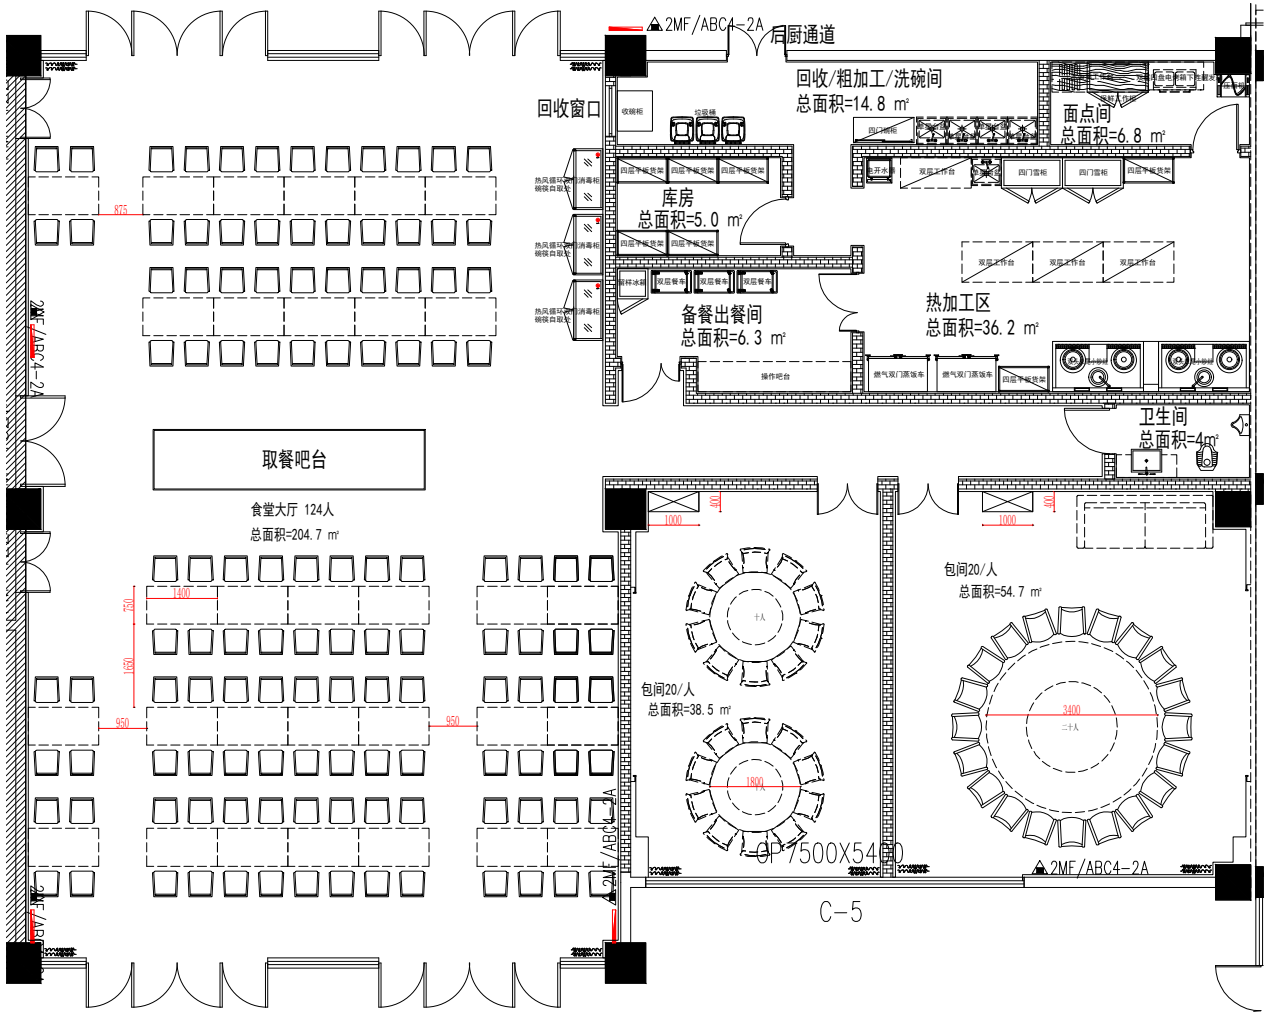

FIXTURE FURNISHING PLAN

地下广场食堂平面布置图 SCALE 1:75

DESCRIPTIONS  
附注:

单位出图专用章

个人执业专用章

**博文建设有限公司**  
Bowen Construction Co., Ltd  
建筑工程甲级证书编号: A 153012677  
地址: 中国(云南)自由贸易试验区昆明片区经开区民云路87号  
企业网址 (Website): <http://www.bw12345.cn>  
监督、投诉、咨询电话: 400-6785550  
电子邮箱 (E-mail): 3690032@bw.com

	PRINT 印刷体	SIGNATURE 签署
PROJECT MANAGER 项目技术负责人	罗锐	罗锐
APPROVED BY 审定	杨艳彬	杨艳彬
VERIFIED BY 审核	罗锐	罗锐
DISCIPLINE RESPONSIBLE BY 专业负责人	罗锐	罗锐
CHECKED BY 校对	李清	李清
DESIGNER 设计	李瑞慧	李瑞慧
DRAWER 制图	李瑞慧	李瑞慧
CLIENT 建设单位	重庆市垫江县顺弘实业有限公司	
PROJECT TITLE 项目名称	垫江县文笔湖综合商业体装饰装修工程项目	
SUBITEM 子项	XXXXXX	
PROJECT NO. 项目编号	B10000-XXXX	
DRAWING TITLE 图名	地下广场食堂平面布置图 ST-FF-01	
SPECIALITY 专业	装饰	STAGE 阶段
EDITION 版本	1	DATE 日期
SCALE 比例	见图	2025.09
		PAGE 第x张
		TOTAL 共x张