


专业	姓名	日期	专业	姓名	日期
建筑			建筑		
结构			结构		
电气			电气		
暖通			暖通		
给排水			给排水		

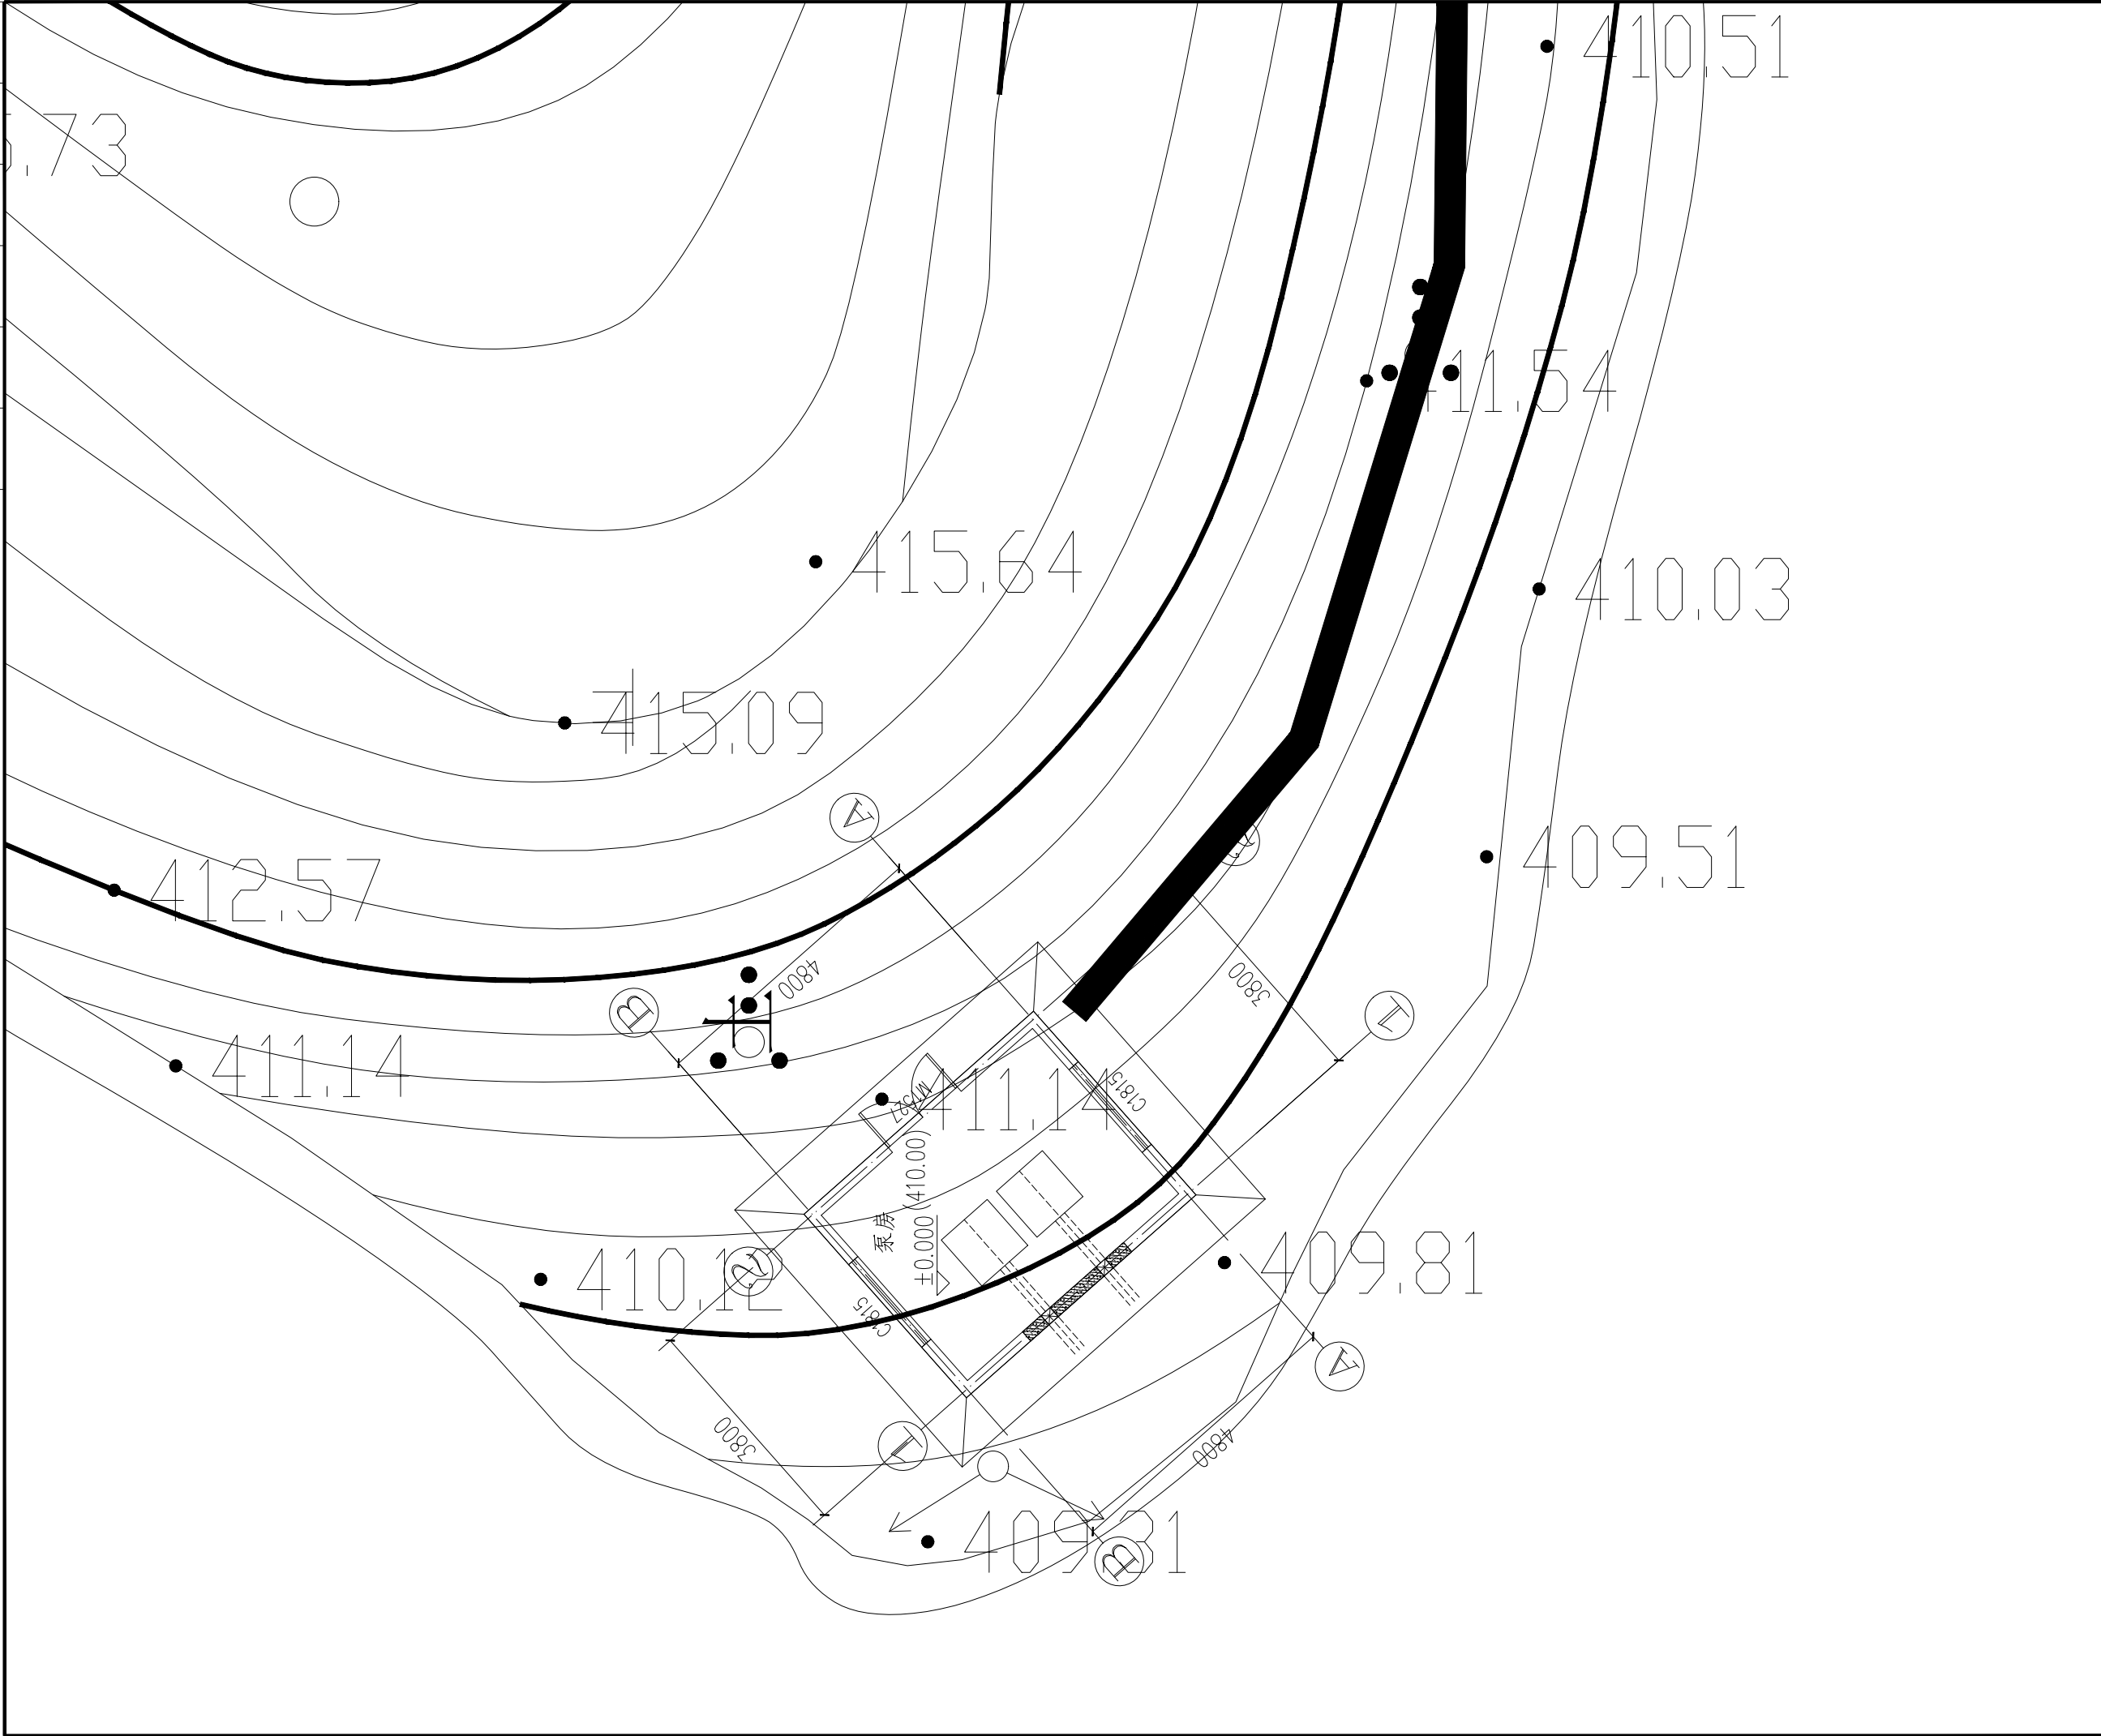

<div><div><div></div><div>中科公诚设计集团有限公司</div><div>ZHONGKE GONGCHENG DESIGN GROUP LIMITED</div></div><div><div>资质证书编号: A32012298</div><div>电力行业(新能源发电、送电工程、变电工程)专业乙级;</div><div>市政行业乙级;水利行业丙级;建筑行业乙级;风景园林工程</div><div>设计专项乙级;</div></div></div>		
<div>备注:</div> <div>本图版权属本公司所有,未经本公司负责人书面许可,任何人不得擅自复制或复用。本图应经相关政府主管部门批准后方可生效使用。本图未经施工图审查公司审查合格后不得用于现场施工,仅供业主建设投资估算,建设造价之参考图。本图应由相关人员签字及同时加盖出图章和注册执业章方可有效。</div>		
<div>图纸专用章:</div>		
<div>注册师执业章:</div>		
<div>工程名称: 2025年垫江县黄沙镇长红社区和美乡村灌溉项目</div>		
<div>子项名称: 泵房</div>		
<div>建设单位: 垫江县黄沙镇长红社区股份经济合作联合社</div>		
设计负责人 PROJECT LEADER	赵林	赵林
审 定 APPROVED BY	苗芳野	苗芳野
审 核 CHECKED BY	黄惠娟	黄惠娟
专业负责人 SUBJ ENGINEER	赵林	赵林
校 对 CHECKED BY	高 健	高 健
设计制图 DESIGNED BY	杨小龙	杨小龙
<div>图 名: 泵房总平面图</div>		
项目编号	ZK-SJ-2025-076	
图 别	建 施	日 期
图 号	JS-05	2025-09
版 本	第 1 版	