

中科公诚设计集团有限公司
ZHONGKE GONGCHENG DESIGN GROUP LIMITED

资质证书编号: A352012298
电力行业(新能源发电、送电工程、变电工程)专业乙级;
市政行业乙级;水利行业丙级;建筑行业乙级;风景园林工程
设计专项乙级。

备注:
本图版权属本公司所有,未经本公司负责人书面许可,任何人不得擅自复制或复用。
本图应经相关政府主管部门批准后方可生效使用。本图未经施工图审查公司审查合格后
不得用于现场施工,仅供业主建设投资前估算,建设造价之参考图。本图应由相关人员
签字及同时加盖出图章和注册执业章方可有效。

图纸专用章:

注册师执业章:

工程名称:
2025年垫江县黄沙镇长红社区和美乡村灌溉项目

子项名称:
管网

建设单位:
垫江县黄沙镇长红社区股份经济合作联合社

设计负责人 PROJECT LEADER	赵林	赵林
审 定 APPROVED BY	苗芳野	苗芳野
审 核 CHECKED BY	黄惠娟	黄惠娟
专业负责人 SUBJ ENGINEER	陈 怡	陈怡
校 对 CHECKED BY	高 健	高健
设计制图 DESIGNED BY	蒋建华	蒋建华

图 名:
供水管道分平面图

项目编号	ZK-SJ-2025-076	
图 别	水 施	日 期
图 号	JC-01-01	2025-09
版 本	第 1 版	

图例:



设计给水管线



阀门井

DN200-12m-3‰管径-节点间距-坡度




排泥井




排气井

J4 给水节点编号

说明: 1、本图尺寸以米计,比例1:500。

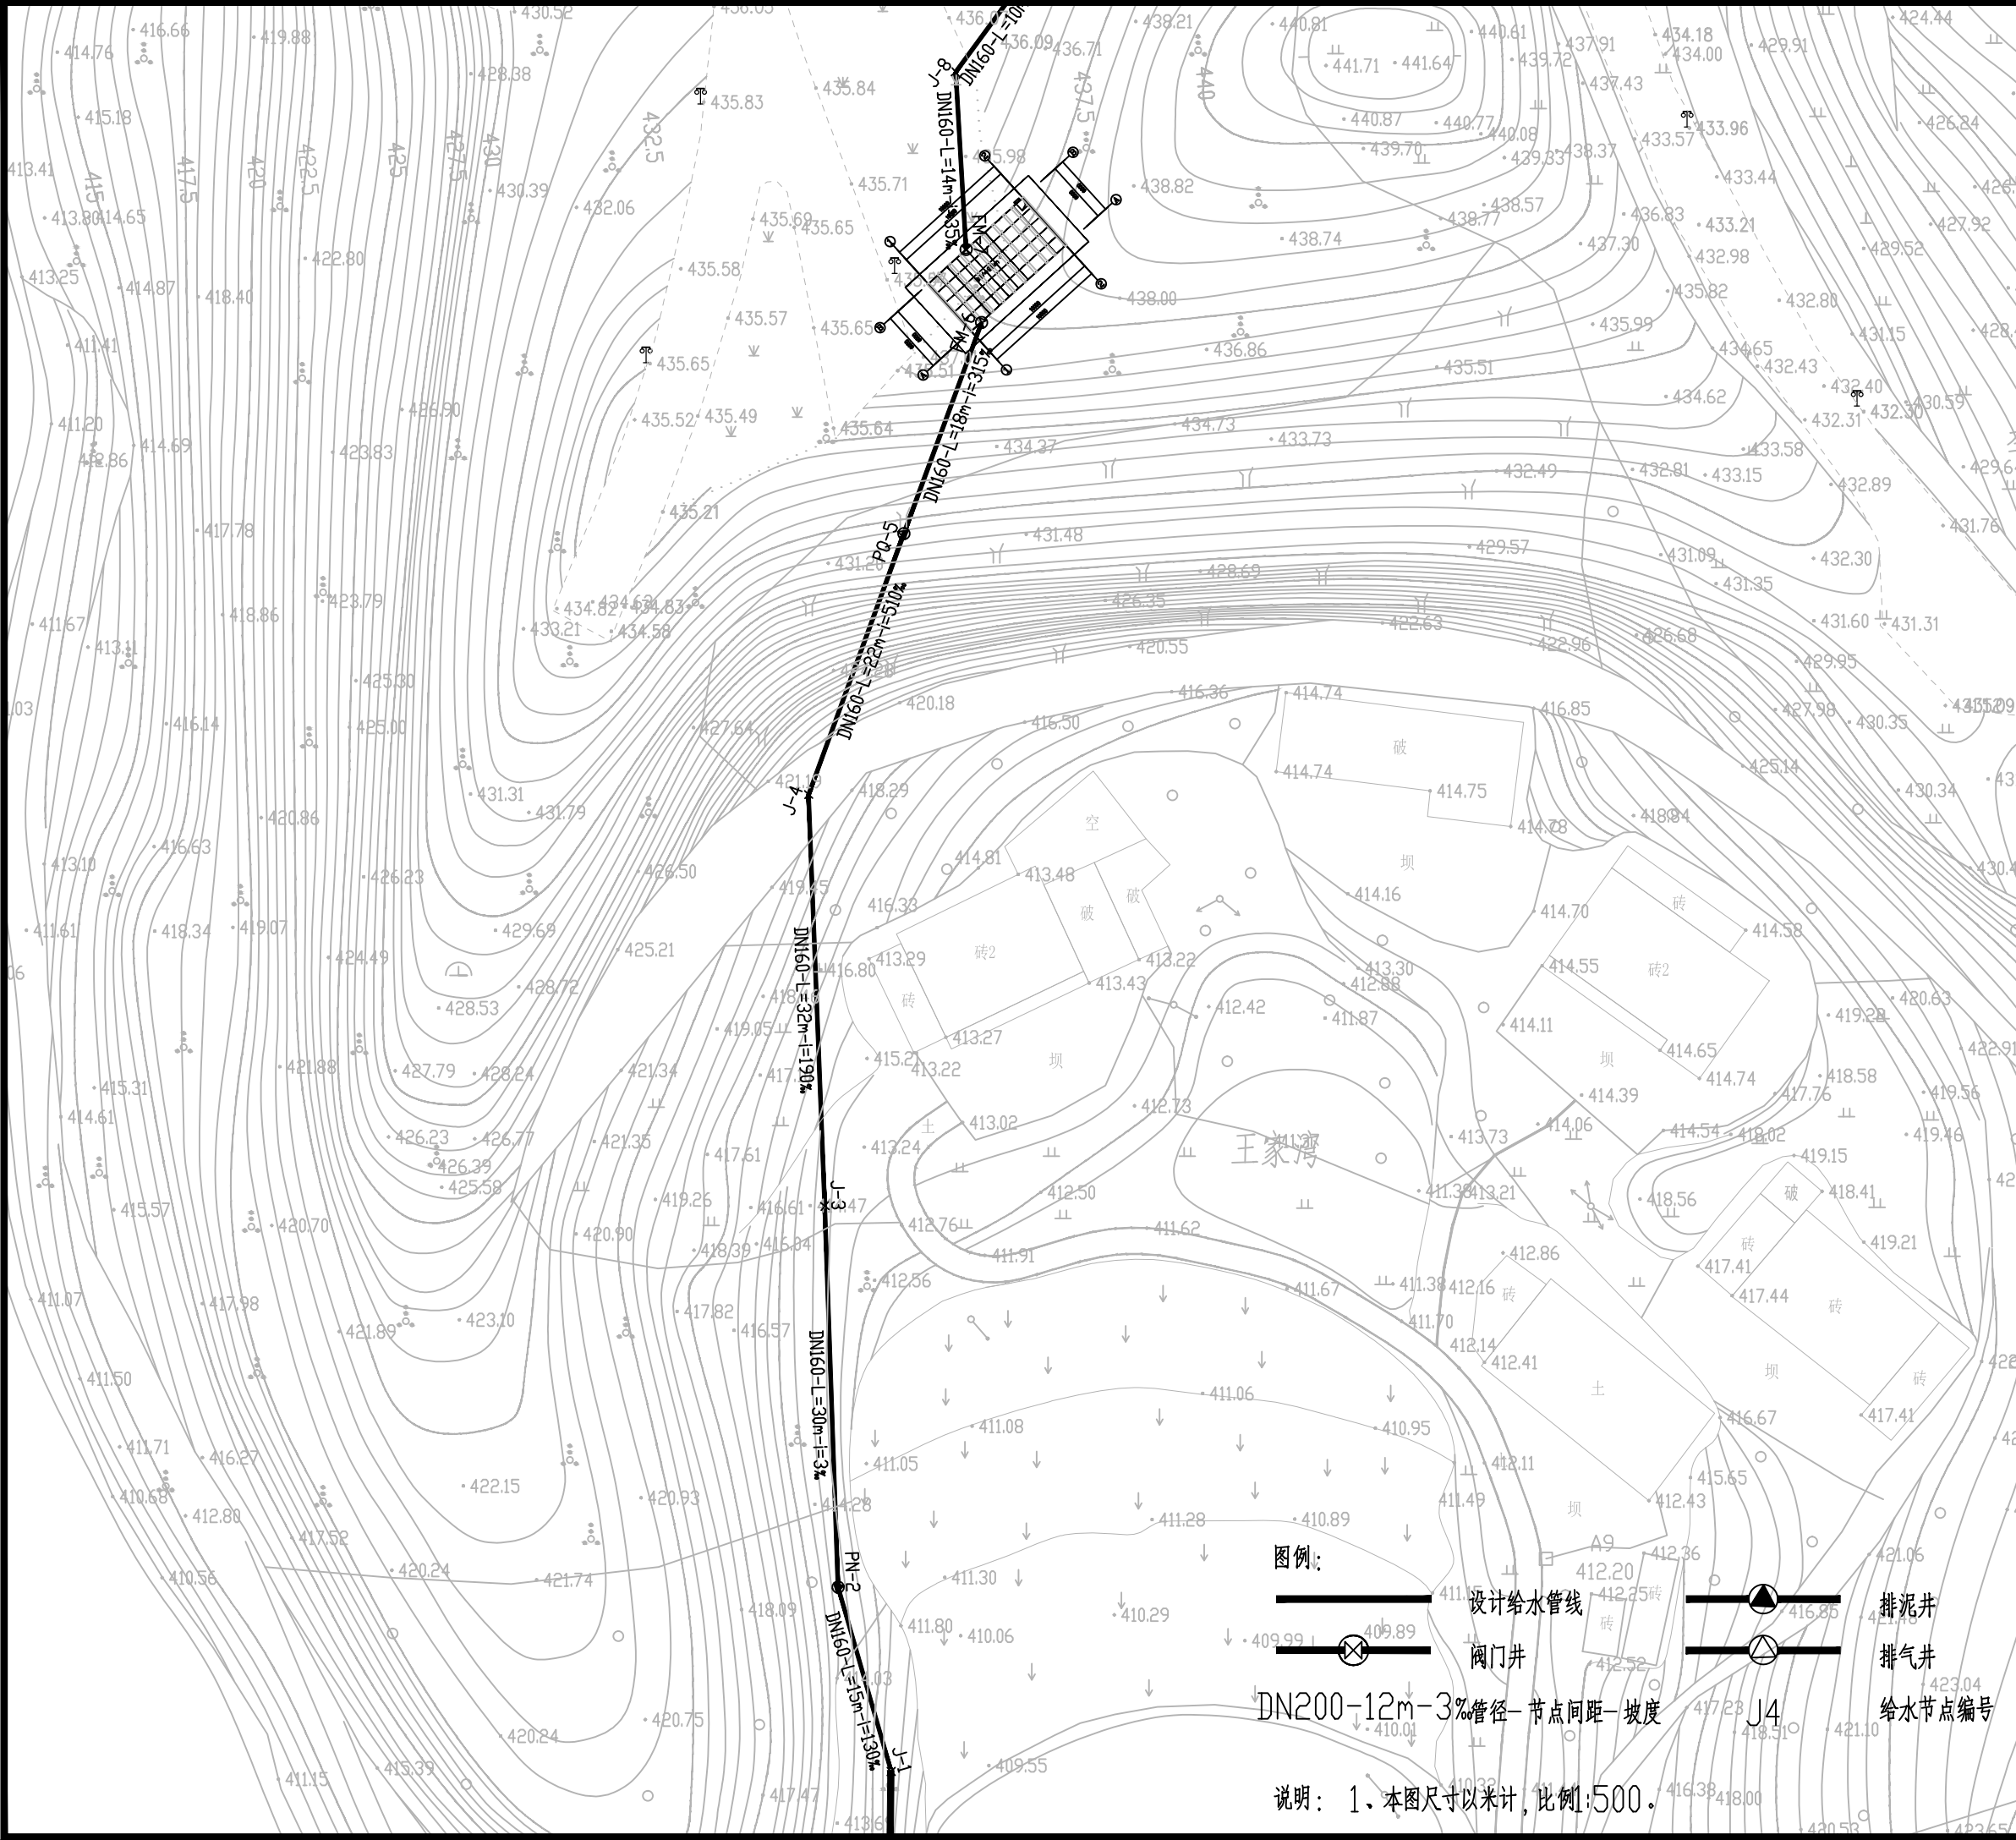

<div><div><div></div><div>中科公诚设计集团有限公司</div><div>ZHONGKE GONGCHENG DESIGN GROUP LIMITED</div></div><div><div>资质证书编号: A352012298</div><div>电力行业(新能源发电、送电工程、变电工程)专业乙级;</div><div>市政行业乙级;水利行业丙级;建筑行业乙级;风景园林工程</div><div>设计专项乙级。</div></div></div>		
<div>备注:</div> <div>本图版权属本公司所有,未经本公司负责人书面许可,任何人不得擅自复制或复用。</div> <div>本图应经相关政府主管部门批准后方可生效使用。本图未经施工图审查公司审查合格后不得用于现场施工,仅供业主建设投资前估算,建设造价之参考图。本图应由相关人员签字及同时加盖出图章和注册执业章方可有效。</div>		
<div>图纸专用章:</div>		
<div>注册师执业章:</div>		
<div>工程名称:</div> <div>2025年垫江县黄沙镇长红社区和美乡村灌溉项目</div>		
<div>子项名称:</div> <div>管网</div>		
<div>建设单位:</div> <div>垫江县黄沙镇长红社区股份经济合作联合社</div>		
设计负责人 PROJECT LEADER	赵林	赵林
审 定 APPROVED BY	苗芳野	苗芳野
审 核 CHECKED BY	黄惠娟	黄惠娟
专业负责人 SUBJ ENGINEER	陈 怡	陈怡
校 对 CHECKED BY	高 健	高健
设计制图 DESIGNED BY	蒋建华	蒋建华
<div>图 名:</div> <div>供水管道分平面图</div>		
项目编号	ZK-SJ-2025-076	
图 别	水 施	日 期
图 号	JC-01-02	2025-09
版 本	第 1 版	

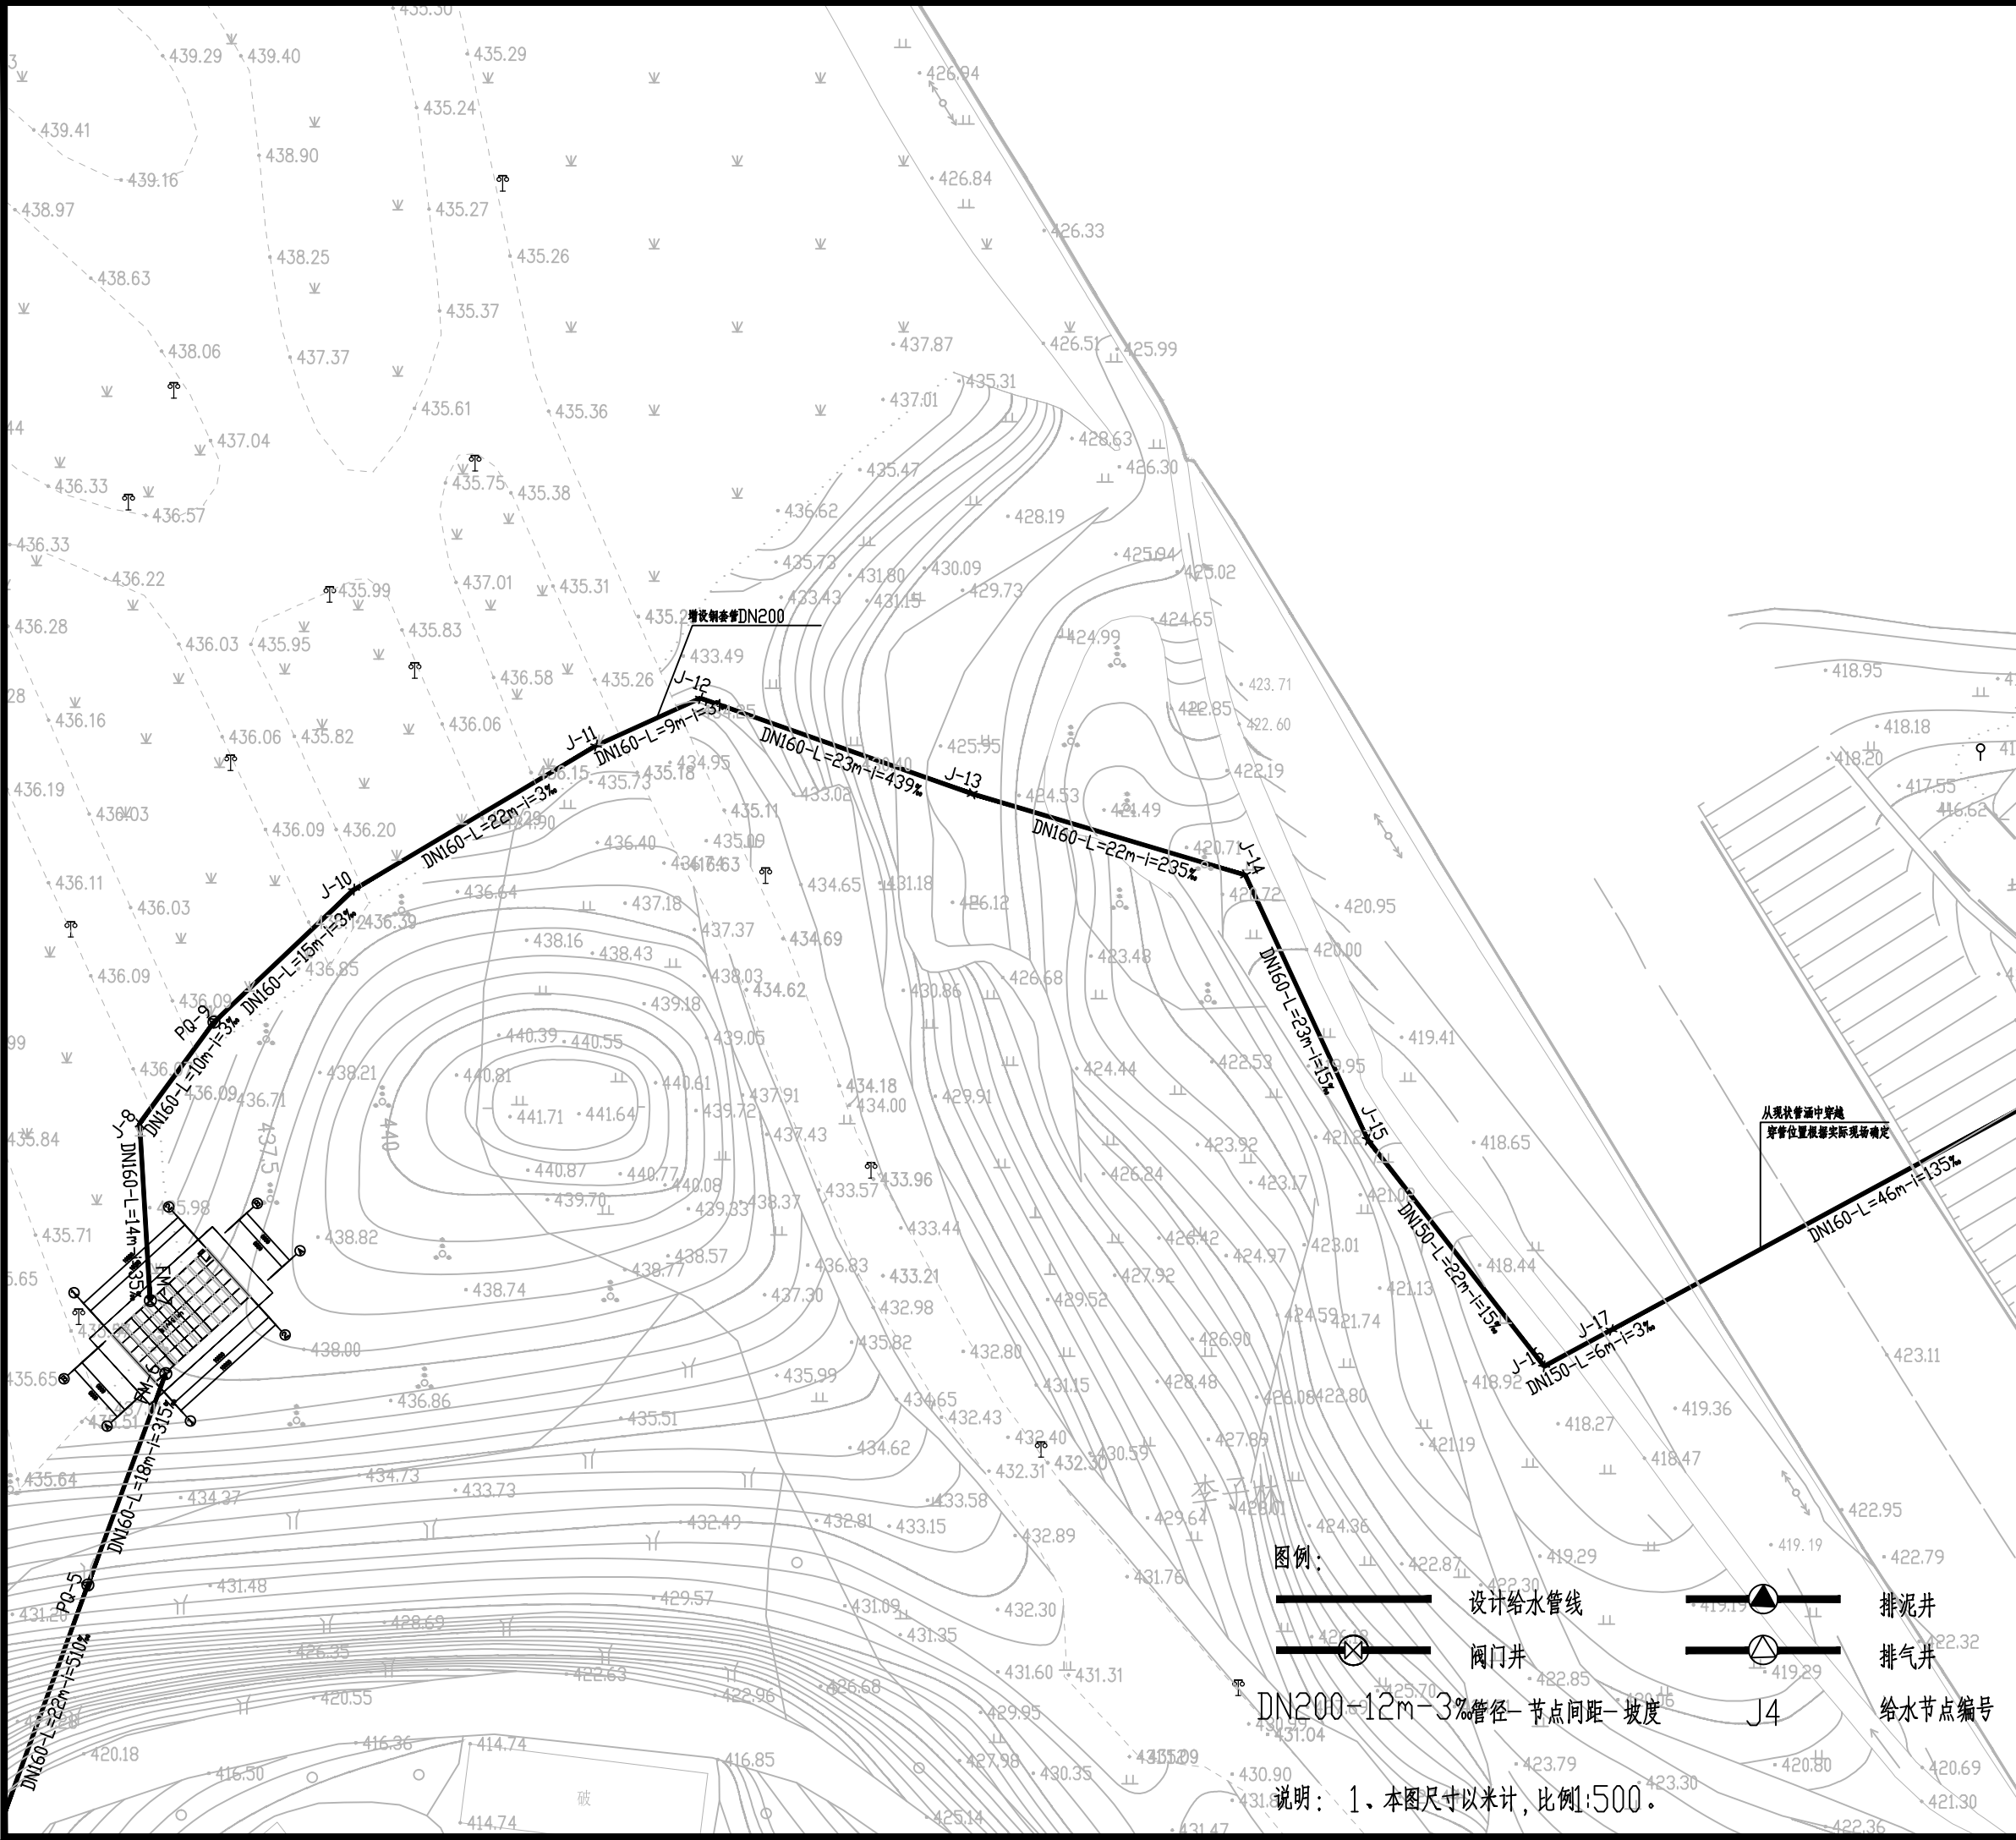

中科公诚设计集团有限公司
ZHONGKE GONGCHENG DESIGN GROUP LIMITED

资质证书编号: A352012298
电力行业(新能源发电、送电工程、变电工程)专业乙级;
市政行业乙级;水利行业丙级;建筑行业乙级;风景园林工程
设计专项乙级。

备注:
本图版权属本公司所有, 未经本公司负责人书面许可, 任何人不得擅自复制或复用。
本图应经相关政府主管部门批准后方可生效使用。本图未经施工图审查公司审查合格后
不得用于现场施工, 仅供业主建设投资前估算, 建设造价之参考图。本图应由相关人员
签字及同时加盖出图章和注册执业章方可有效。

图纸专用章:

注册师执业章:

工程名称:
2025年垫江县黄沙镇长红社区和美乡村灌溉项目

子项名称:
管网

建设单位:
垫江县黄沙镇长红社区股份经济合作联合社

设计负责人 PROJECT LEADER	赵林	赵林
审 定 APPROVED BY	苗芳野	苗芳野
审 核 CHECKED BY	黄惠娟	黄惠娟
专业负责人 SUBJ ENGINEER	陈 怡	陈怡
校 对 CHECKED BY	高 健	高健
设计制图 DESIGNED BY	蒋建华	蒋建华

图 名:
供水管道分平面图

项目编号	ZK-SJ-2025-076	
图 别	水 施	日 期
图 号	JC-01-03	2025-09
版 本	第 1 版	



中科公诚设计集团有限公司
ZHONGKE GONGCHENG DESIGN GROUP LIMITED

资质证书编号: A352012298
电力行业(新能源发电、送电工程、变电工程)专业乙级;
市政行业乙级;水利行业丙级;建筑行业乙级;风景园林工程
设计专项乙级。

备注:
本图版权属本公司所有,未经本公司负责人书面许可,任何人不得擅自复制或复用。
本图应经相关政府主管部门批准后方可生效使用。本图未经施工图审查公司审查合格后
不得用于现场施工,仅供业主建设投资前估算,建设造价之参考图。本图应由相关人员
签字及同时加盖出图章和注册执业章方可有效。

图纸专用章:

注册师执业章:

工程名称:
2025年垫江县黄沙镇长红社区和美乡村灌溉项目

子项名称:


管网

建设单位:
垫江县黄沙镇长红社区股份经济合作联合社

设计负责人 PROJECT LEADER	赵林	赵林
审 定 APPROVED BY	苗芳野	苗芳野
审 核 CHECKED BY	黄惠娟	黄惠娟
专业负责人 SUBJ ENGINEER	陈 怡	陈怡
校 对 CHECKED BY	高 健	高健
设计制图 DESIGNED BY	蒋建华	蒋建华

图 名:
供水管道分平面图

项目编号	ZK-SJ-2025-076	
图 别	水 施	日 期
图 号	JC-01-04	2025-09
版 本	第 1 版	

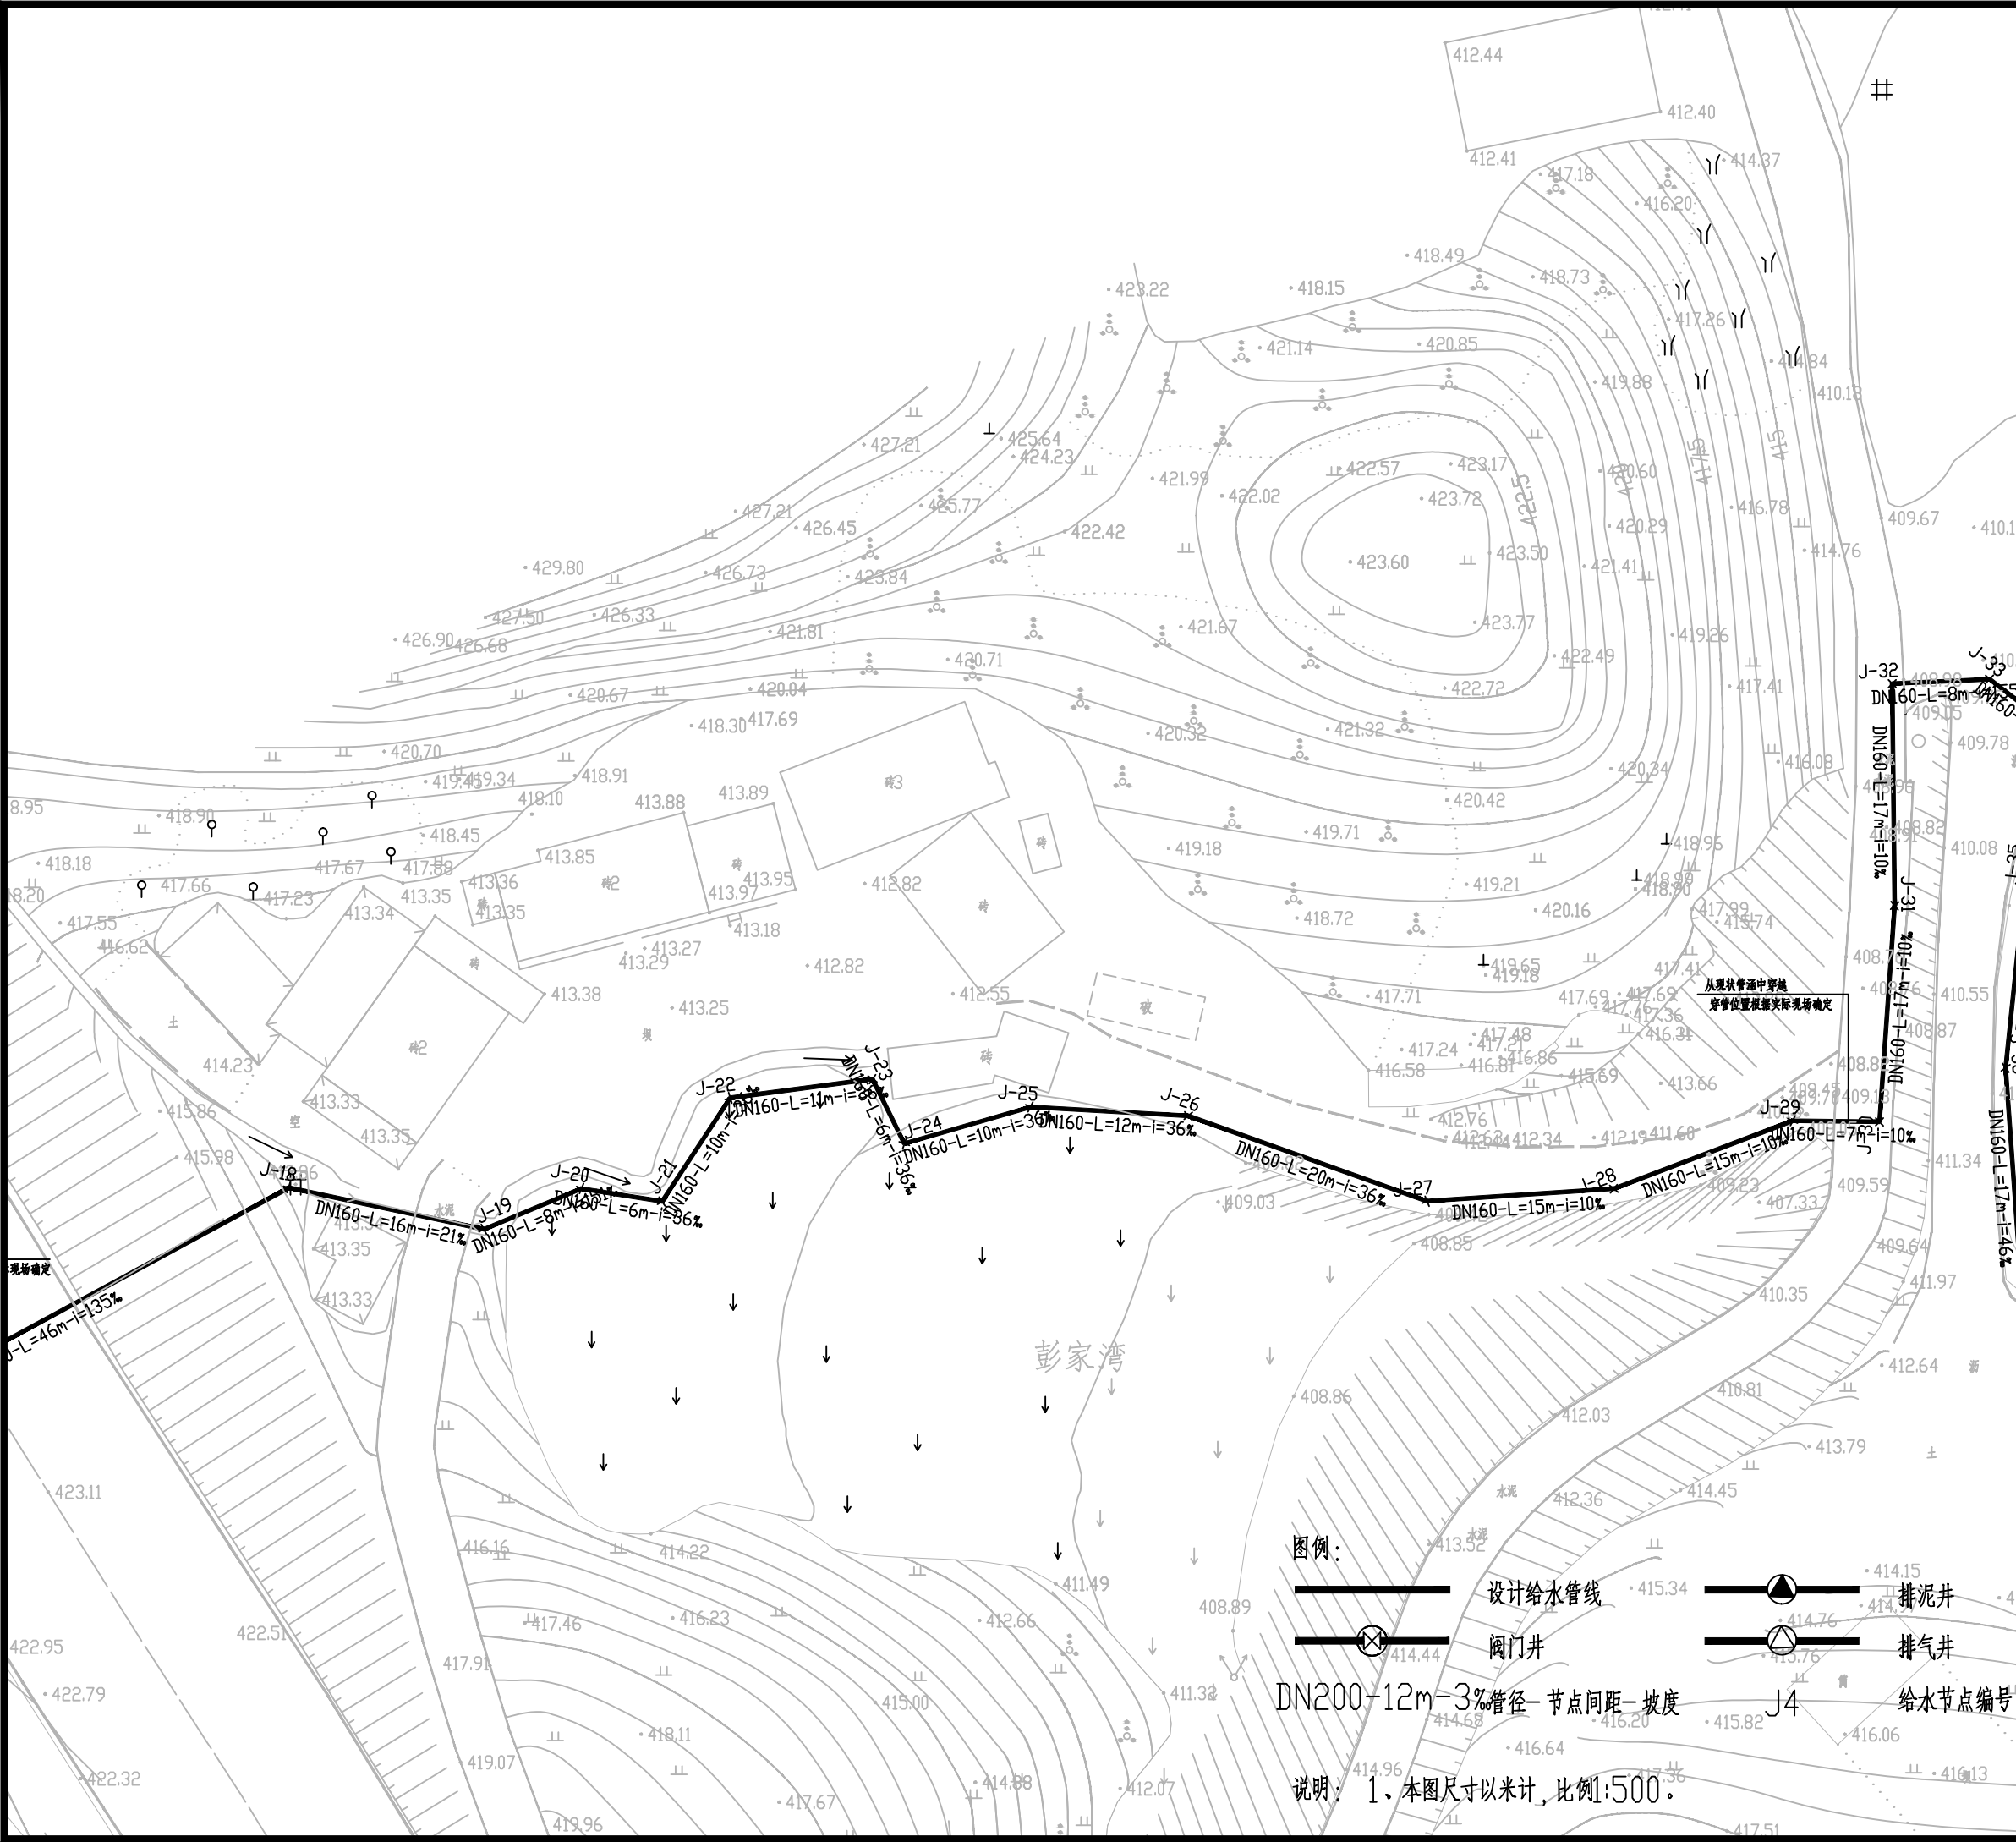



资质证书编号: A352012298
电力行业(新能源发电、送电工程、变电工程)专业乙级;
市政行业乙级; 水利行业丙级; 建筑行业乙级; 风景园林工程
设计专项乙级。

备注:

本图版权属本公司所有,未经本公司负责人书面许可,任何人不得擅自复制或复用。本图应经相关政府主管部门批准后方可生效使用。本图未经施工图审查公司审查合格后不得用于现场施工,仅供业主建设投资估算,建设造价之参考图。本图应由相关人员签字及同时加盖出图章和注册执业章方可有效。

图纸专用章:

注册师执业章：

工程名称：
2025年垫江县黄沙镇长红社区和美乡村灌溉项目

子项名称:

管网

建设单位:


垫江县黄沙镇长红社区股份经济合作联合社


设计负责人 PROJECT LEADER	赵林	赵林
审 定 APPROVED BY	苗芳野	苗芳野
审 核 CHECKED BY	黄惠娟	黄惠娟
专业负责人 SUBJ ENGINEER	陈 怡	陈怡
校 对 CHECKED BY	高 健	高健
设计制图 DESIGNED BY	蒋建华	蒋建华

图 名:

供水管道分平面图

项目编号	ZK-SJ-2025-076	
图 别	水 施	日 期
图 号	JC-01-05	2025-09
版 本	第 1 版	

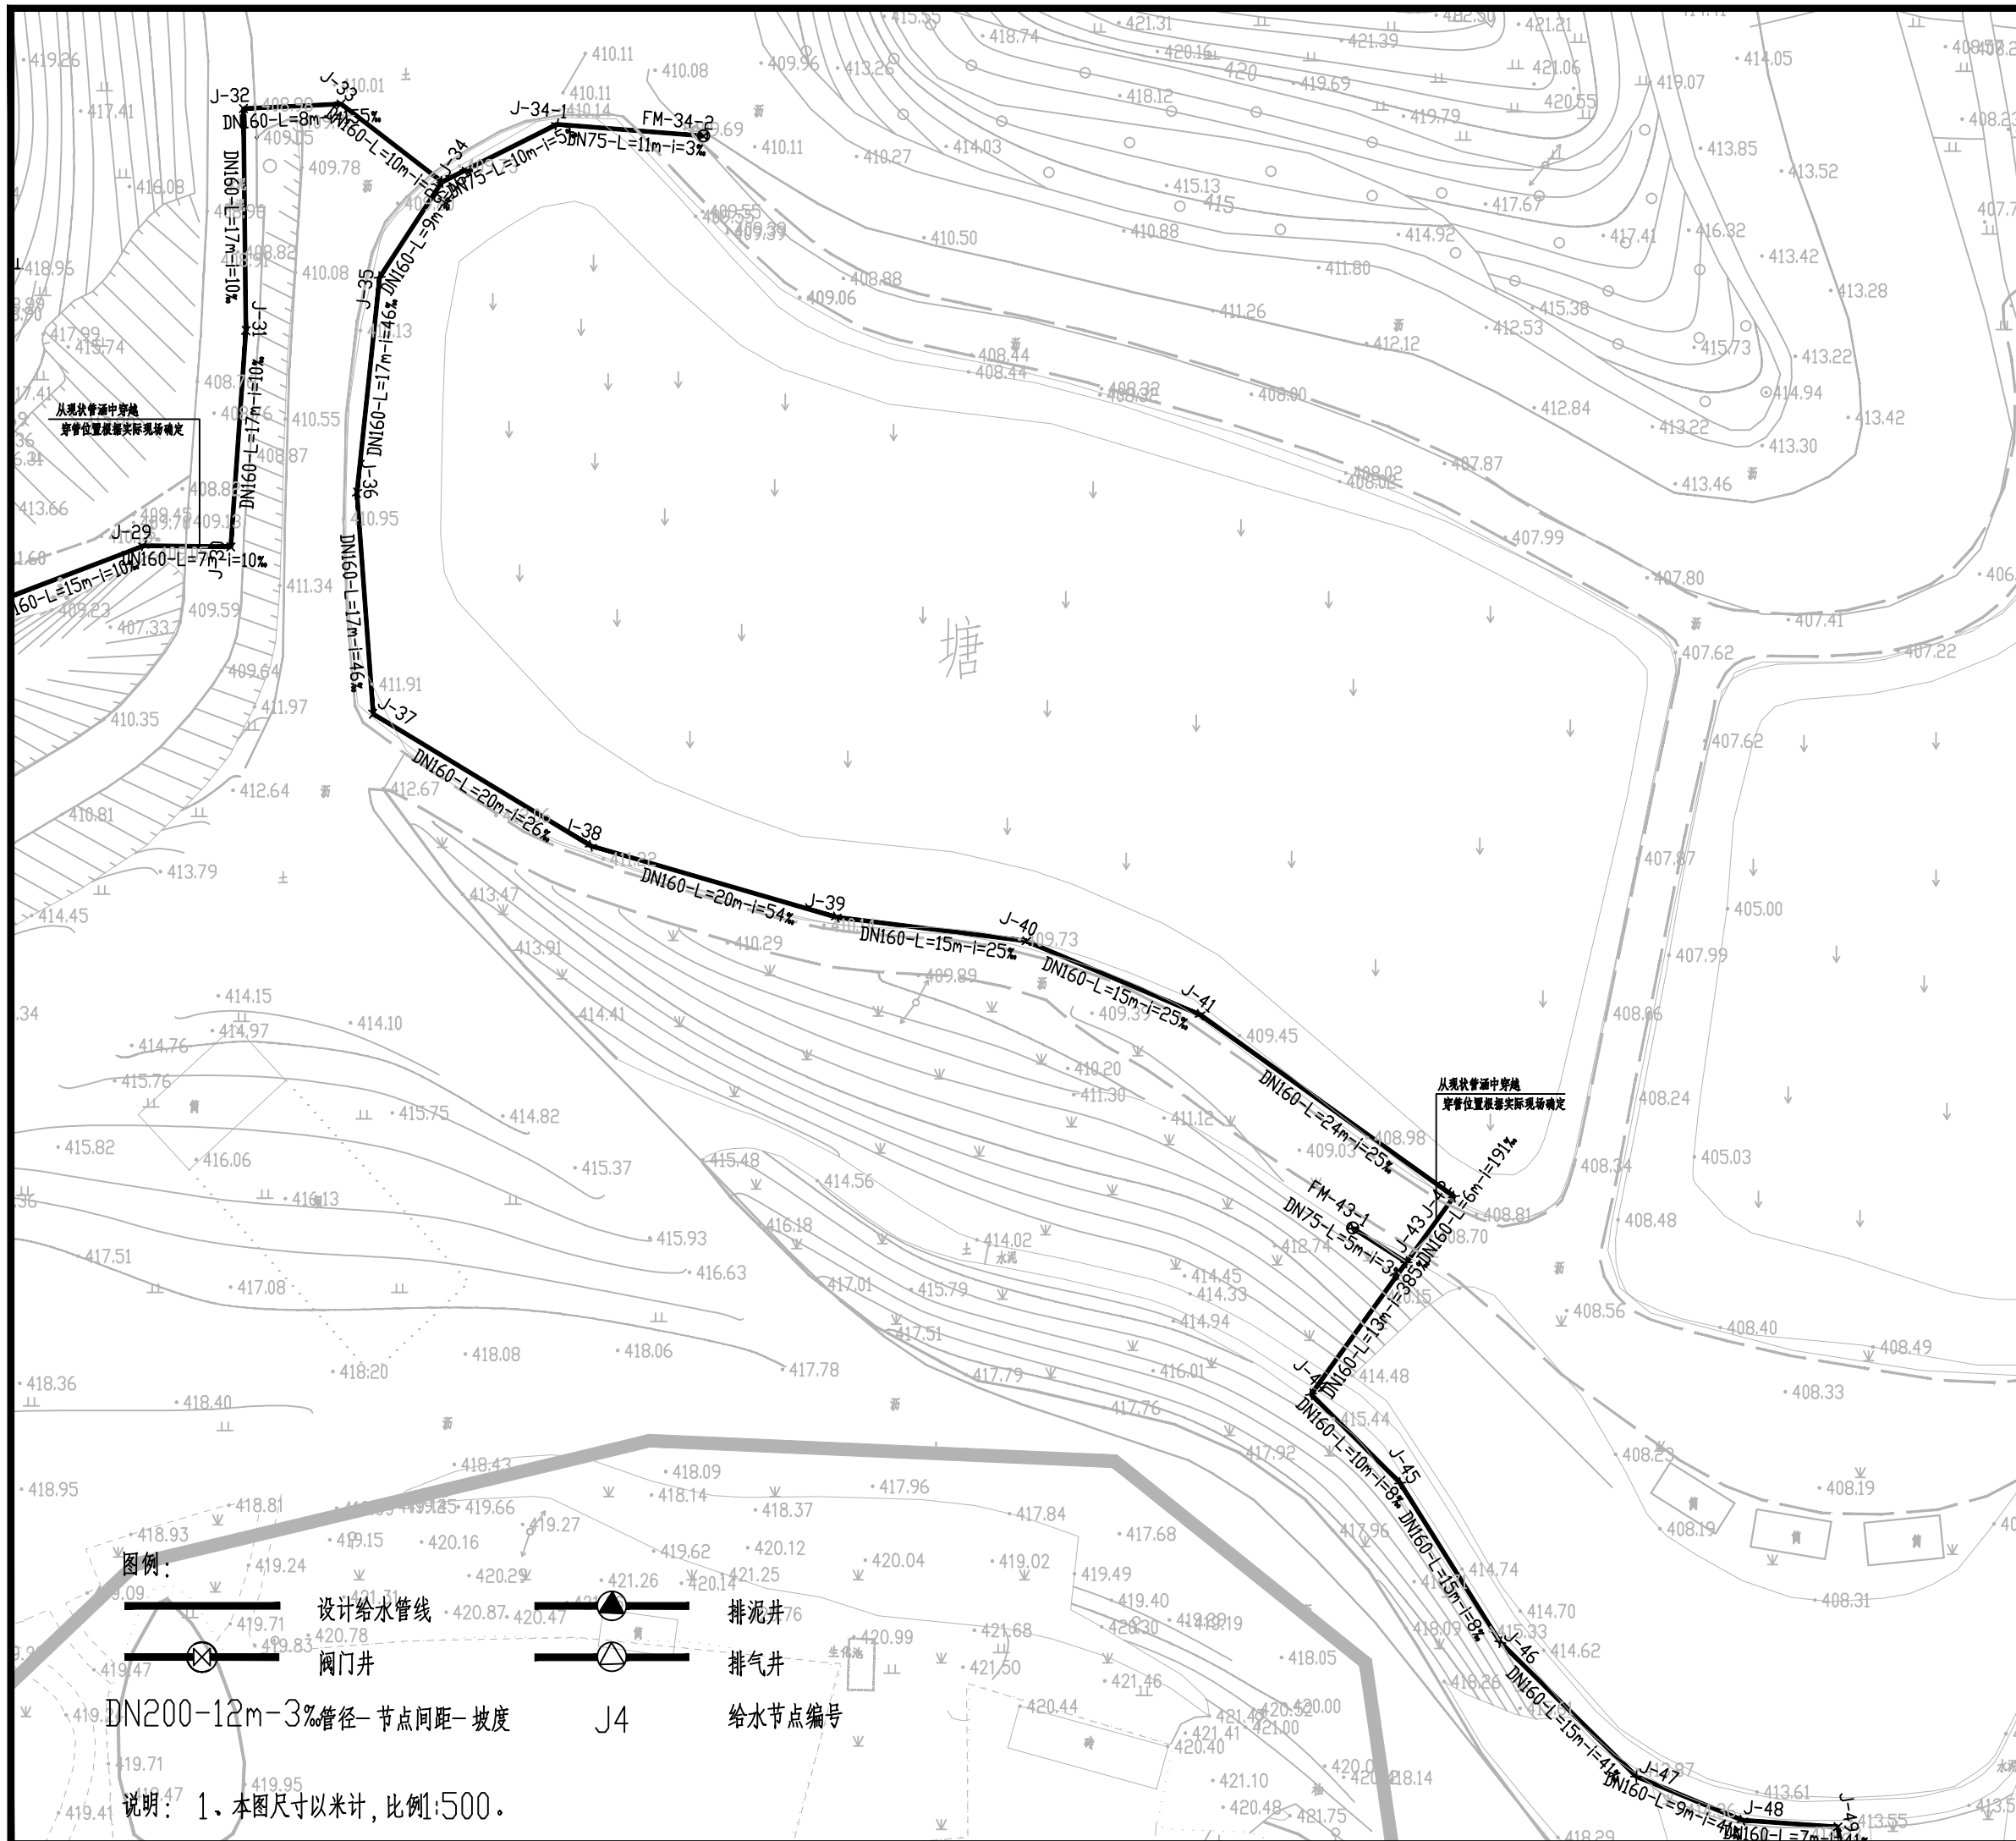

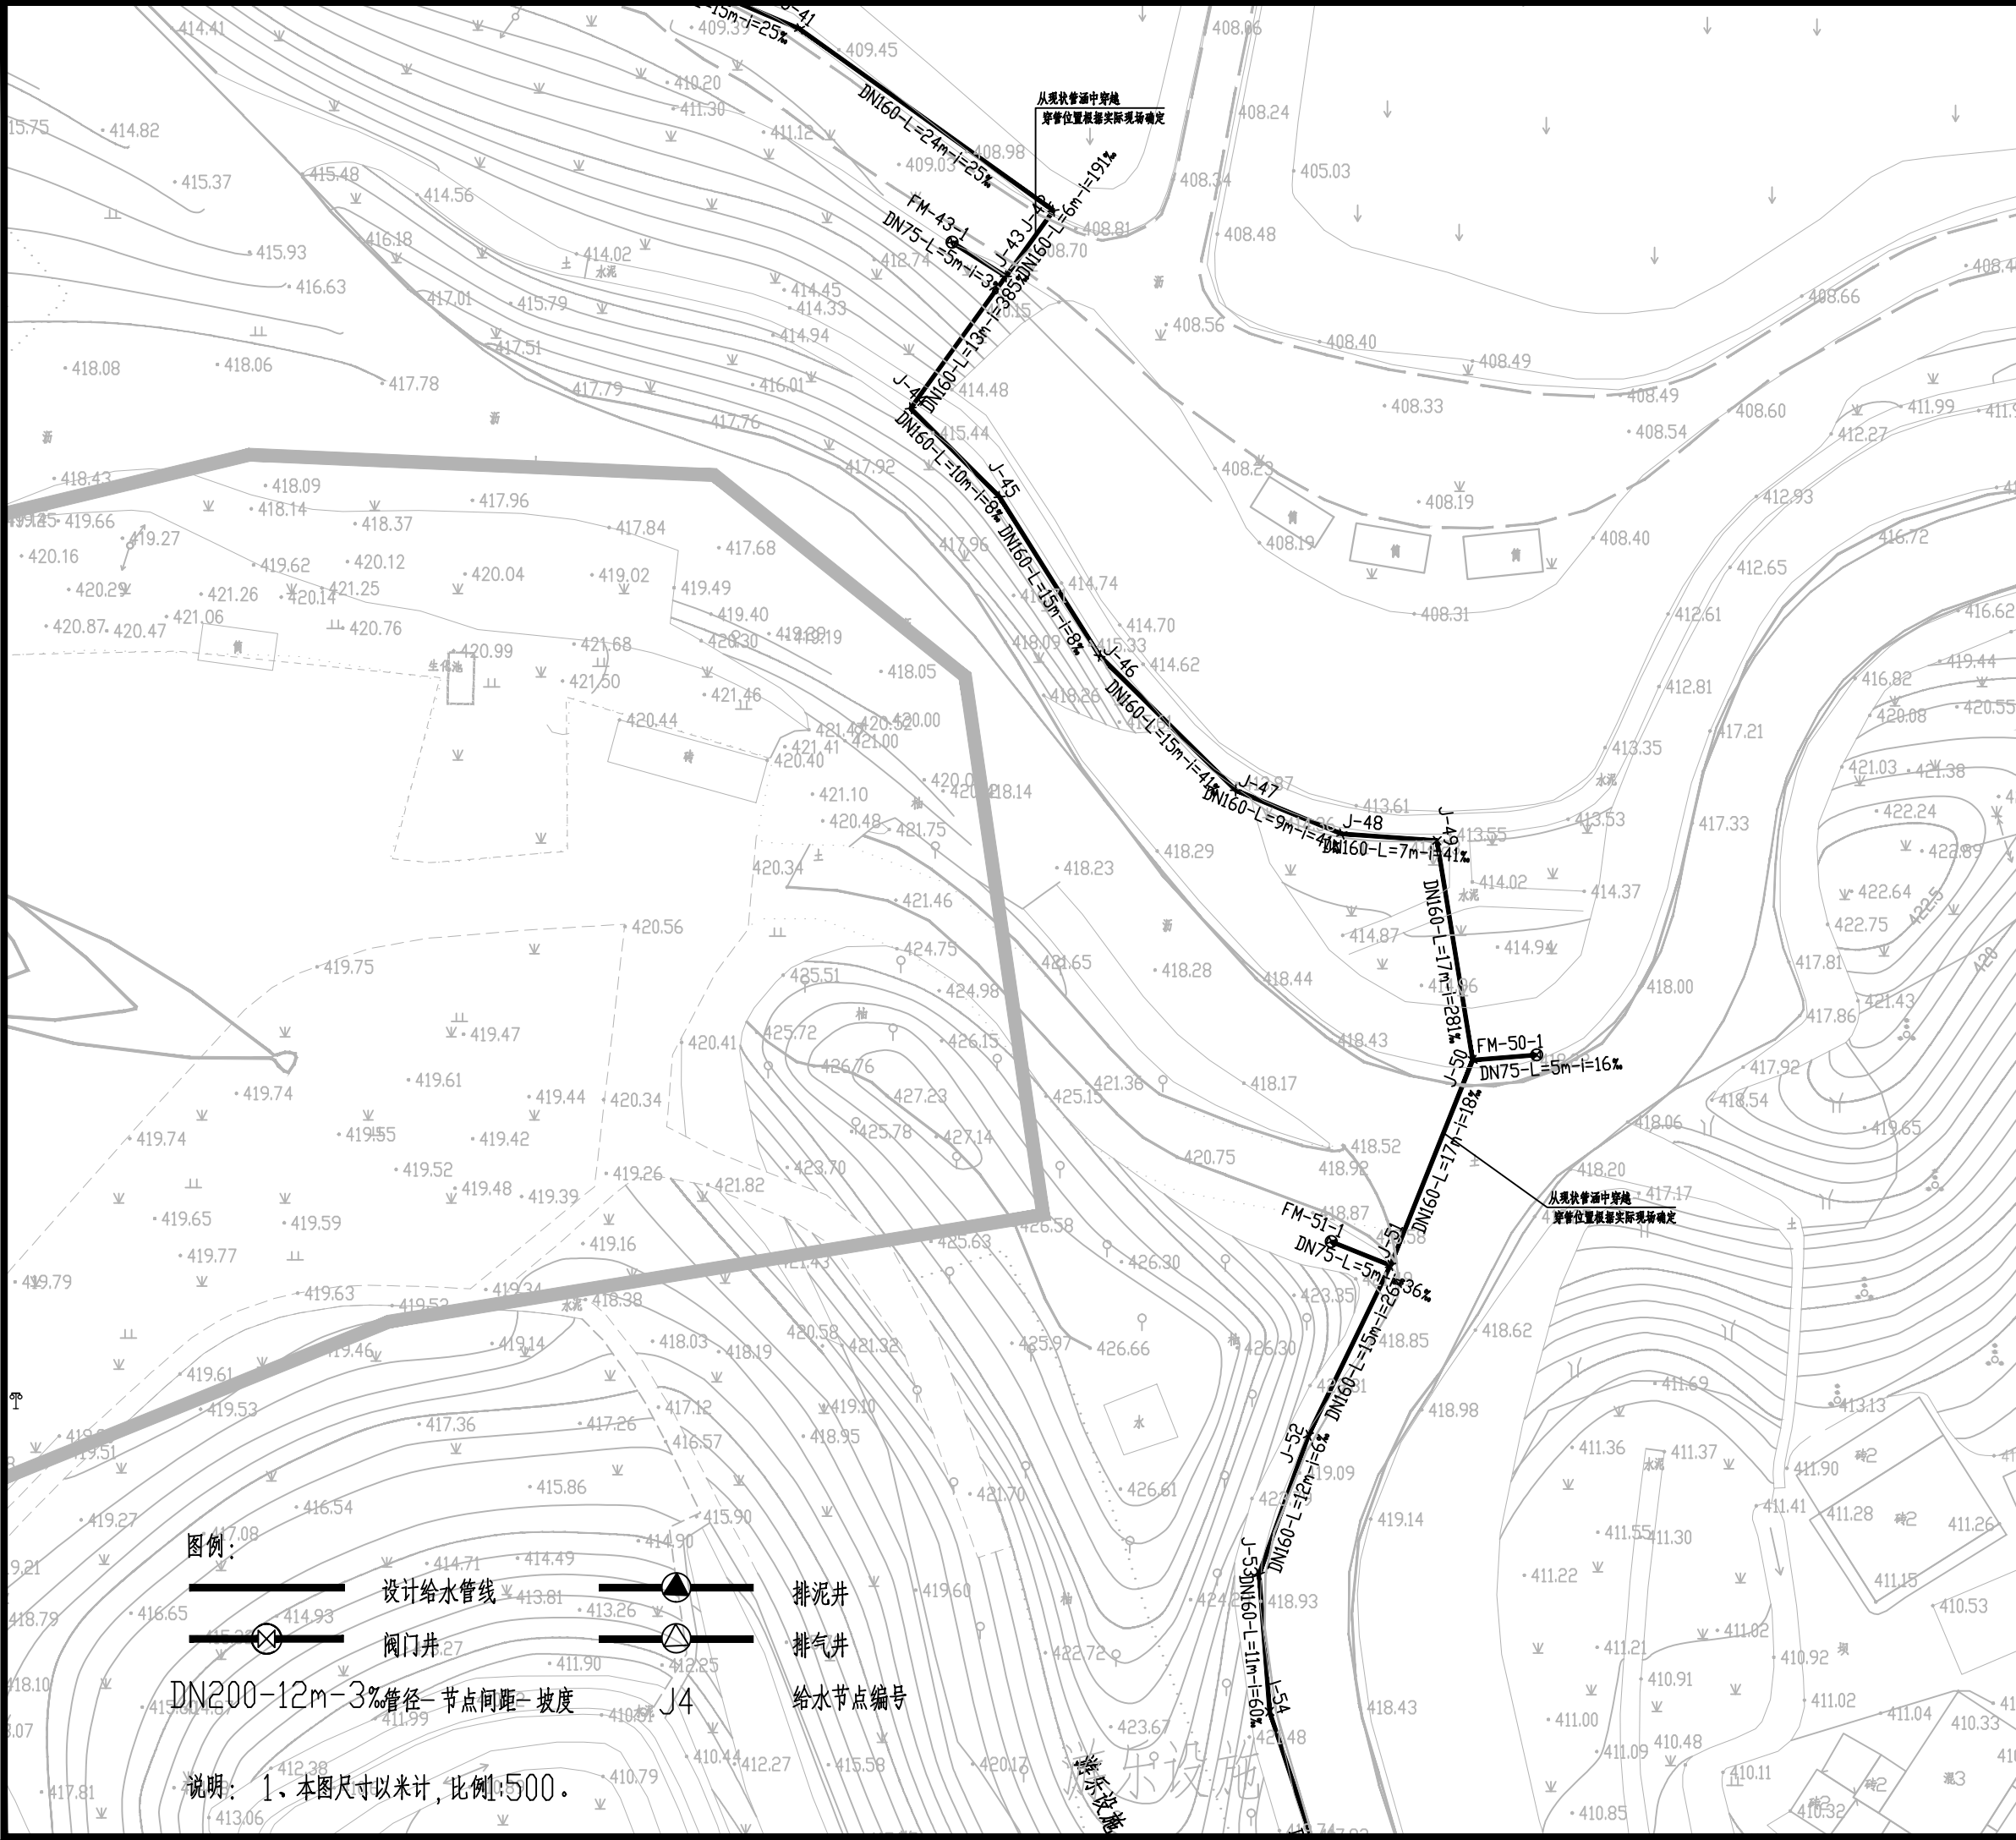

中科公诚设计集团有限公司
ZHONGKE GONGCHENG DESIGN GROUP LIMITED

资质证书编号: A352012298

电力行业(新能源发电、送电工程、变电工程)专业乙级;
市政行业乙级;水利行业丙级;建筑行业乙级;风景园林工程
设计专项乙级。

备注:

本图版权属本公司所有, 未经本公司负责人书面许可, 任何人不得擅自复制或复用。
本图应经相关政府主管部门批准后方可生效使用。本图未经施工图审查公司审查合格后
不得用于现场施工, 仅供业主建设投资前估算, 建设造价之参考图。本图应由相关人员
签字及同时加盖出图章和注册执业章方可有效。

图纸专用章:

注册师执业章:

工程名称:
2025年垫江县黄沙镇长红社区和美乡村灌溉项目

子项名称:

管网

建设单位:

垫江县黄沙镇长红社区股份经济合作联合社

设计负责人 PROJECT LEADER	赵林	赵林
审 定 APPROVED BY	苗芳野	苗芳野
审 核 CHECKED BY	黄惠娟	黄惠娟
专业负责人 SUBJ ENGINEER	陈 怡	陈怡
校 对 CHECKED BY	高 健	高健
设计制图 DESIGNED BY	蒋建华	蒋建华

图 名:

供水管道分平面图

项目编号	ZK-SJ-2025-076	
图 别	水 施	日 期
图 号	JC-01-06	2025-09
版 本	第 1 版	



中科公诚设计集团有限公司
ZHONGKE GONGCHENG DESIGN GROUP LIMITED

资质证书编号: A352012298
电力行业(新能源发电、送电工程、变电工程)专业乙级;
市政行业乙级;水利行业丙级;建筑行业乙级;风景园林工程
设计专项乙级。

备注:
本图版权属本公司所有,未经本公司负责人书面许可,任何人不得擅自复制或复用。
本图应经相关政府主管部门批准后方可生效使用。本图未经施工图审查公司审查合格后
不得用于现场施工,仅供业主建设投资前估算,建设造价之参考图。本图应由相关人员
签字及同时加盖出图章和注册执业章方可有效。

图纸专用章:

注册师执业章:

工程名称:
2025年垫江县黄沙镇长红社区和美乡村灌溉项目


子项名称:
管网


建设单位:
垫江县黄沙镇长红社区股份经济合作联合社

设计负责人 PROJECT LEADER	赵林	赵林
审 定 APPROVED BY	苗芳野	苗芳野
审 核 CHECKED BY	黄惠娟	黄惠娟
专业负责人 SUBJ ENGINEER	陈 怡	陈怡
校 对 CHECKED BY	高 健	高健
设计制图 DESIGNED BY	蒋建华	蒋建华

图 名:
供水管道分平面图

项目编号	ZK-SJ-2025-076	
图 别	水 施	日 期
图 号	JC-01-07	2025-09
版 本	第 1 版	

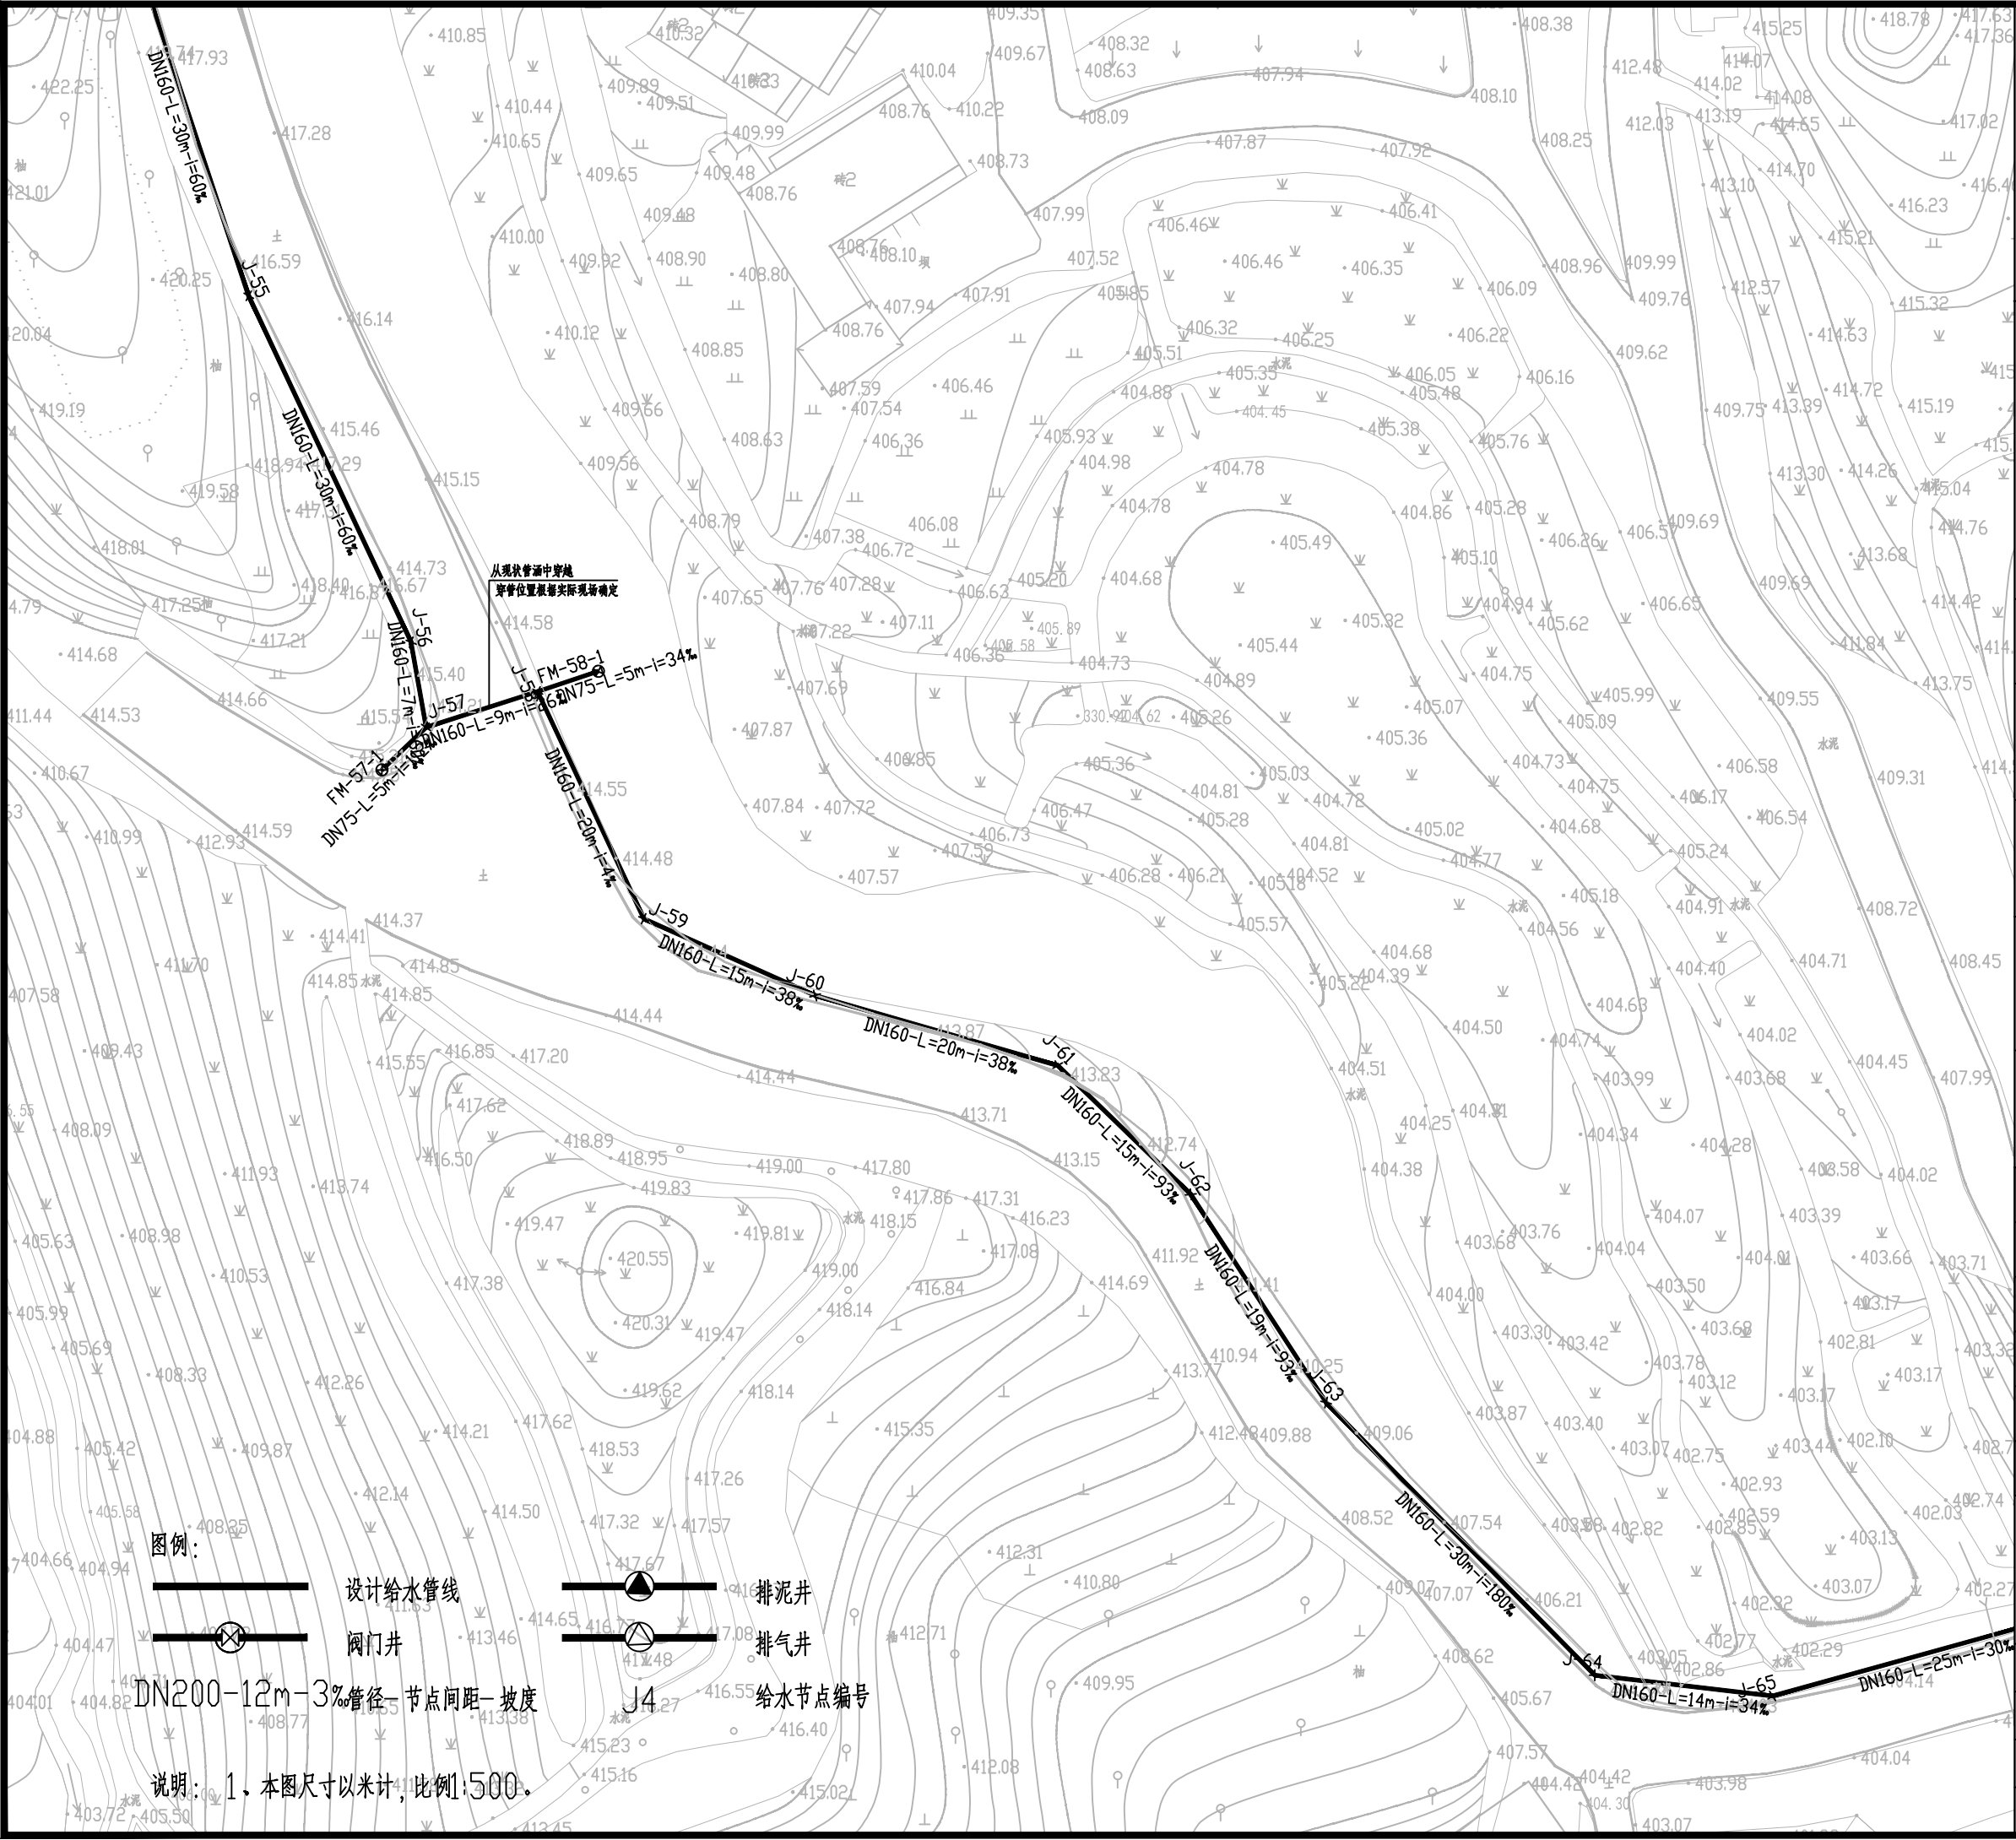

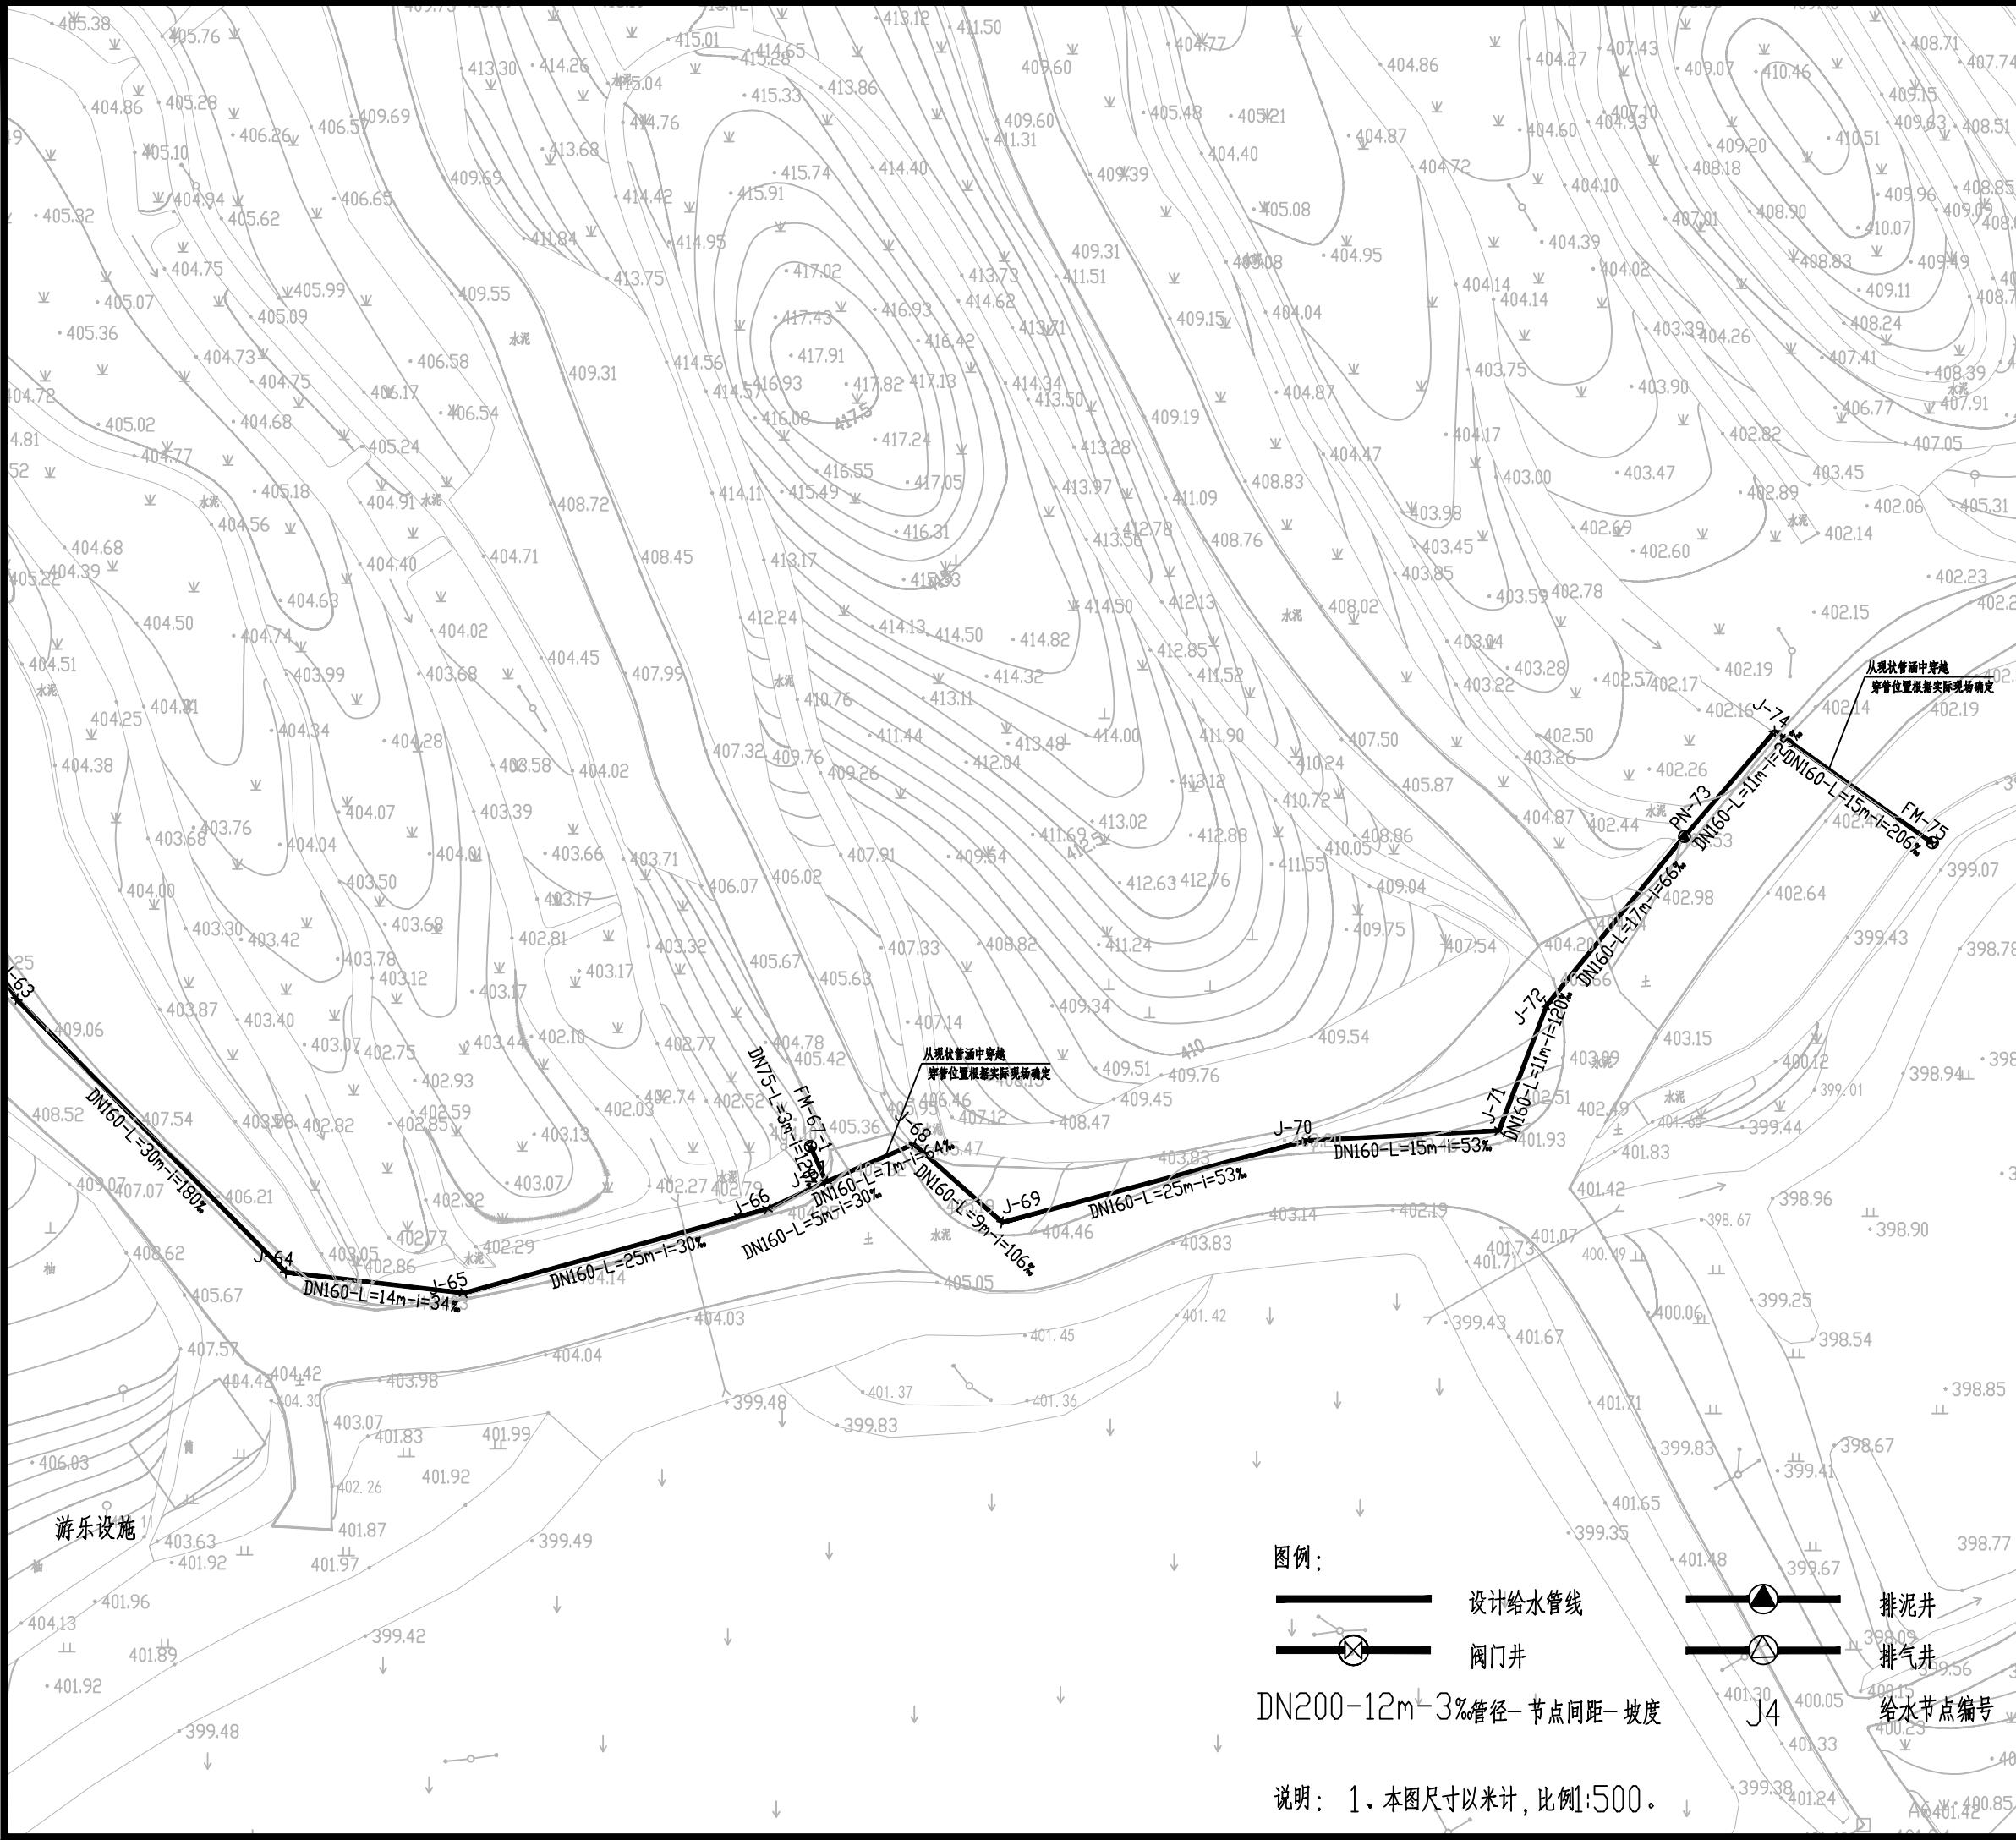

中科公诚设计集团有限公司
ZHONGKE GONGCHENG DESIGN GROUP LIMITED

资质证书编号: A352012298
电力行业(新能源发电、送电工程、变电工程)专业乙级;
市政行业乙级;水利行业丙级;建筑行业乙级;风景园林工程
设计专项乙级。

备注:
本图版权属本公司所有,未经本公司负责人书面许可,任何人不得擅自复制或复用。
本图应经相关政府主管部门批准后方可生效使用。本图未经施工图审查公司审查合格后
不得用于现场施工,仅供业主建设投资前估算,建设造价之参考图。本图应由相关人员
签字及同时加盖出图章和注册执业章方可有效。

图纸专用章:

注册师执业章:

工程名称:
2025年垫江县黄沙镇长红社区和美乡村灌溉项目

子项名称:

管网

建设单位:
垫江县黄沙镇长红社区股份经济合作联合社

设计负责人 PROJECT LEADER	赵林	赵林
审 定 APPROVED BY	苗芳野	苗芳野
审 核 CHECKED BY	黄惠娟	黄惠娟
专业负责人 SUBJ ENGINEER	陈 怡	陈怡
校 对 CHECKED BY	高 健	高健
设计制图 DESIGNED BY	蒋建华	蒋建华

图 名:
供水管道分平面图

项目编号	ZK-SJ-2025-076	
图 别	水 施	日 期
图 号	JC-01-08	2025-09
版 本	第 1 版	

图例:

设计给水管线
阀门井

DN200-12m-3%管径-节点间距-坡度

说明: 1、本图尺寸以米计,比例1:500。

排泥井
排气井
给水节点编号