



中科公诚设计集团有限公司
ZHONGKE GONGCHENG DESIGN GROUP LIMITED

资质证书编号: A352012298
电力行业(新能源发电、送电工程、变电工程)专业乙级;
市政行业乙级;水利行业丙级;建筑行业乙级;风景园林工
程设计专项乙级。

备注:
本图版权属本公司所有,未经本公司负责人书面许可,任何人不得擅自复制或复用。
本图应经相关政府主管部门批准后方可生效使用。本图未经施工图审查公司审查合格后
不得用于现场施工,仅供业主建设投资前估算,建设造价之参考图。本图应由相关人员
签字及同时加盖出图章和注册执业章方可有效。

图纸专用章:

注册师执业章:

工程名称:
2025年垫江县黄沙镇长红社区和美乡村灌溉项目


子项名称:
管网

建设单位:
垫江县黄沙镇长红社区股份经济合作联合社

设计负责人 PROJECT LEADER	赵林	赵林
审 定 APPROVED BY	苗芳野	苗芳野
审 核 CHECKED BY	黄惠娟	黄惠娟
专业负责人 SUBJ ENGINEER	陈 怡	陈怡
校 对 CHECKED BY	高 健	高健
设 计 制 图 DESIGNED BY	蒋建华	蒋建华

图 名:
供水管道纵断面图

项目编号	ZK-SJ-2025-076	
图 别	水 施	日 期
图 号	JC-02-01	2025-09
版 本	第 1 版	

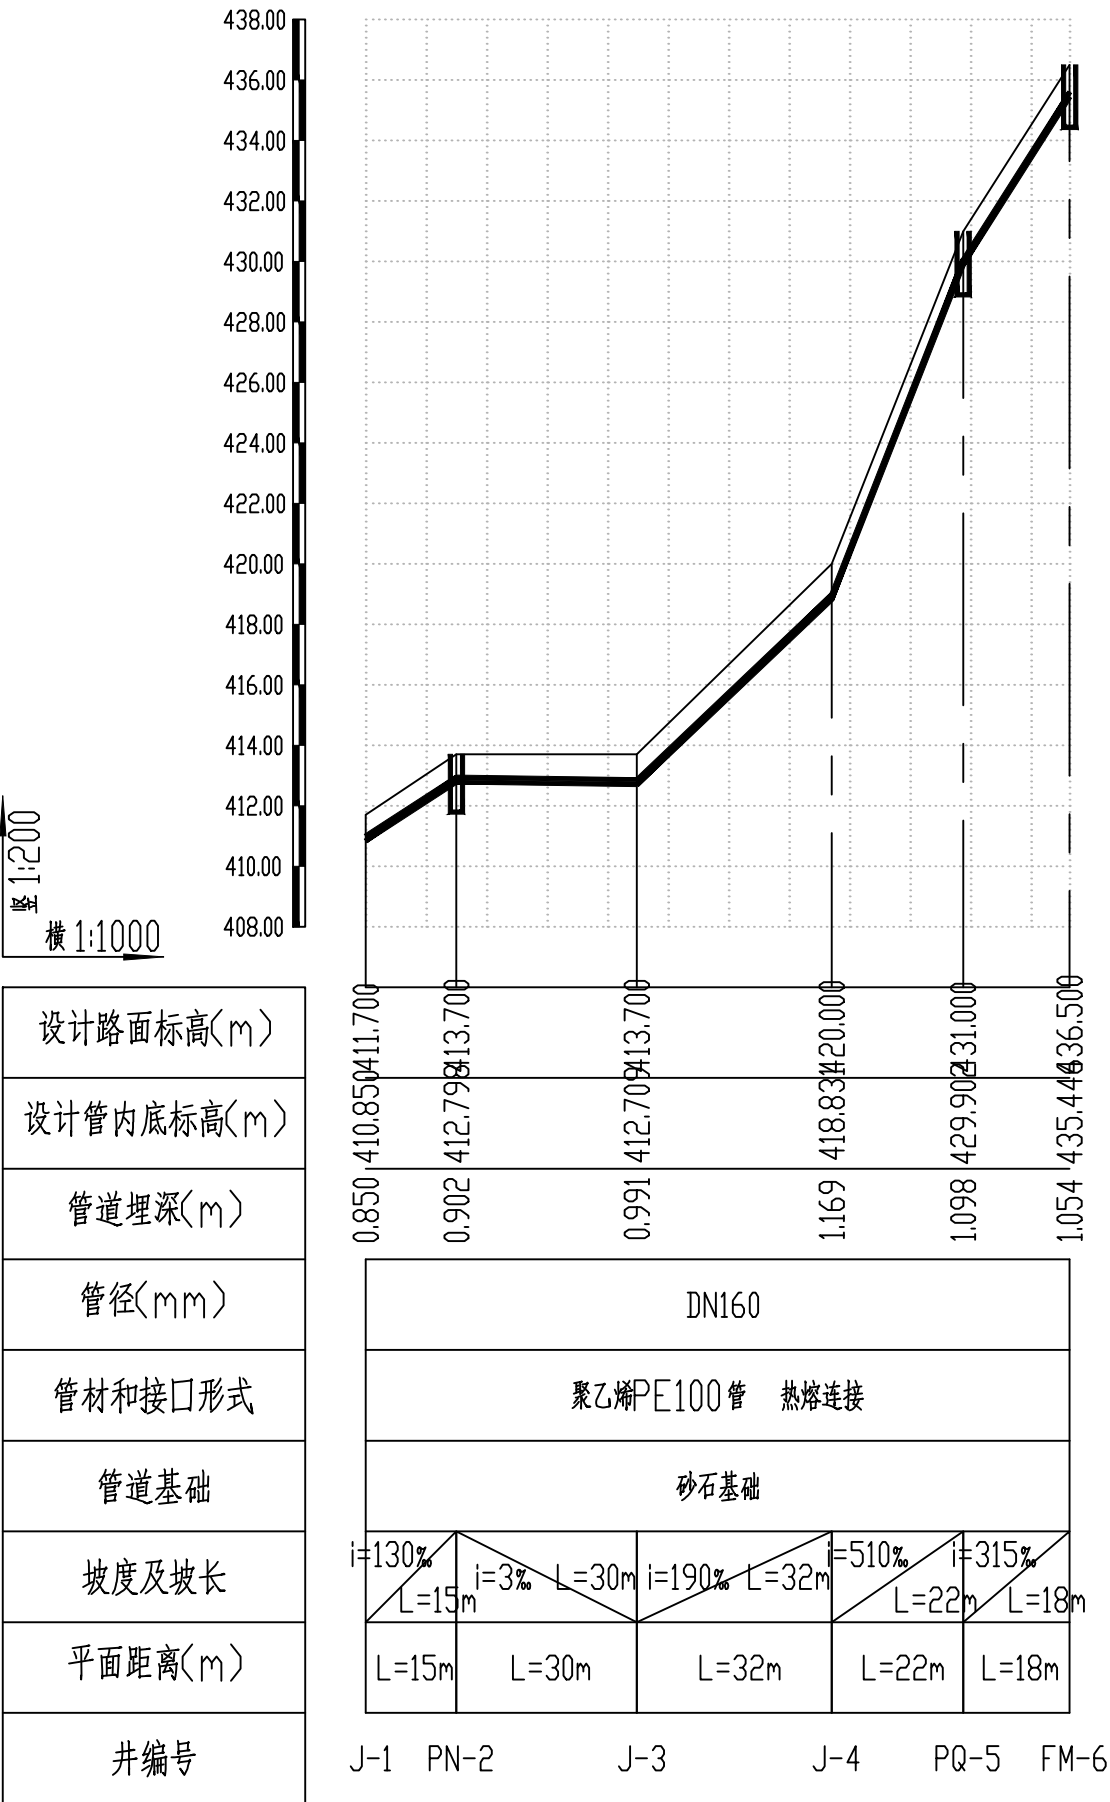

主要材料表					
编号	名称	规格	单位	数量	备注
1	阀门井		座	10	详见07MS101-2第66页
2	排气阀井		座	2	详见07MS101-2第162页
3	排泥阀井		座	2	详见07MS101-2第58页(砖砌改为砌块)
4	聚乙烯PE100管 1.0Mpa	DN160	米	1130	
5	聚乙烯PE100管 1.0Mpa	DN75	米	50	
6	球墨铸铁管	DN150	米	29	
7	土石方开挖量		立方米	988	管估量,以实际为准
8	土石方回填量		立方米	964	
9	弃土		立方米	24	



中科公诚设计集团有限公司
ZHONGKE GONGCHENG DESIGN GROUP LIMITED

资质证书编号: A352012298
电力行业(新能源发电、送电工程、变电工程)专业乙级;
市政行业乙级;水利行业丙级;建筑行业乙级;风景园林工程
设计专项乙级。

备注:
本图版权属本公司所有,未经本公司负责人书面许可,任何人不得擅自复制或复用。
本图应经相关政府主管部门批准后方可生效使用。本图未经施工图审查公司审查合格后
不得用于现场施工,仅供业主建设投资前估算,建设造价之参考图。本图应由相关人员
签字及同时加盖出图章和注册执业章方可有效。

图纸专用章:

注册师执业章:

工程名称:
2025年垫江县黄沙镇长红社区和美乡村灌溉项目


子项名称:
管网

建设单位:
垫江县黄沙镇长红社区股份经济合作联合社

设计负责人 PROJECT LEADER	赵林	赵林
审 定 APPROVED BY	苗芳野	苗芳野
审 核 CHECKED BY	黄惠娟	黄惠娟
专业负责人 SUBJ ENGINEER	陈 怡	陈怡
校 对 CHECKED BY	高 健	高健
设计制图 DESIGNED BY	蒋建华	蒋建华

图 名:
供水管道纵断面图

项目编号	ZK-SJ-2025-076	
图 别	水 施	日 期
图 号	JC-02-02	2025-09
版 本	第 1 版	

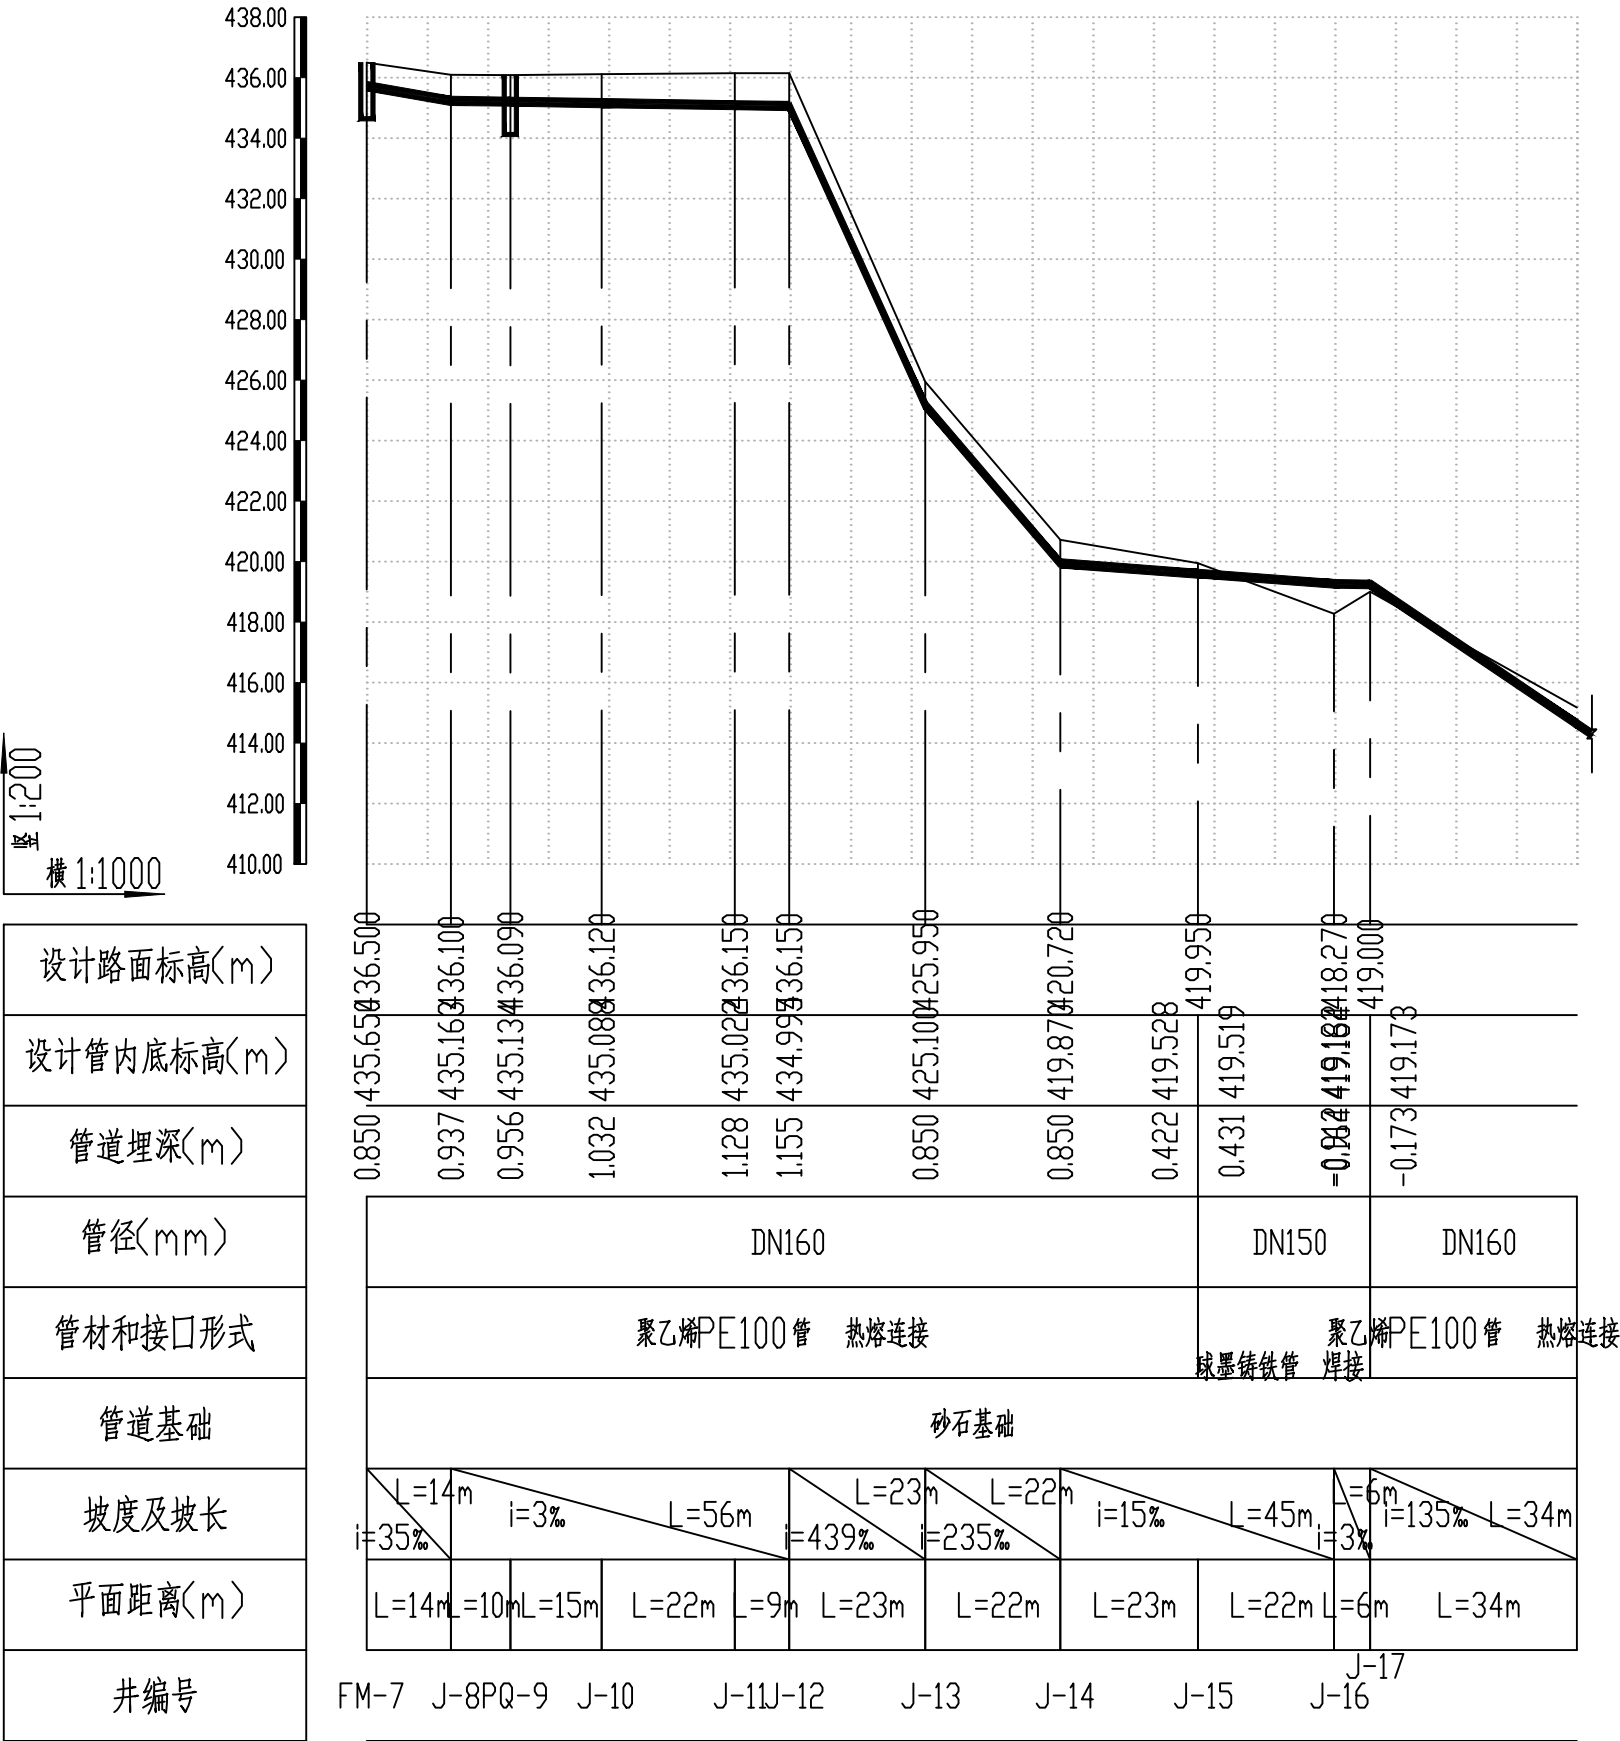



资质证书编号：A352012298
电力行业（新能源发电、送电工程、变电工程）专业乙级；
市政行业乙级；水利行业丙级；建筑行业乙级；风景园林工程
设计专项乙级。

备注:

本图版权属本公司所有，未经本公司负责人书面许可，任何人不得擅自复制或复用。
本图应经相关政府主管部门批准后方可生效使用。本图未经施工图审查公司审查合格后不得用于现场施工，仅供业主建设投资前估算，建设造价之参考图。本图应由相关人员字及同时加盖出图章和注册执业章方可有效。

图纸专用章:

注册师执业章：

工程名称：2025年垫江县黄沙镇长红社区和美乡村灌溉项目

子项名称:

管网

建设单位:


垫江县黄沙镇长红社区股份经济合作联合社

设计负责人 PROJECT LEADER	赵林	赵林
审 定 APPROVED BY	苗芳野	苗芳野
审 核 CHECKED BY	黄惠娟	黄惠娟
专业负责人 SUBJ ENGINEER	陈 怡	陈怡
校 对 CHECKED BY	高 健	高健
设计制图 DESIGNED BY	蒋建华	蒋建华

图 名:

供水管道纵断面图

项目编号	ZK-SJ-2025-076	
图 别	水 施	日 期
图 号	JC-02-03	2025-09
版 本	第 1 版	

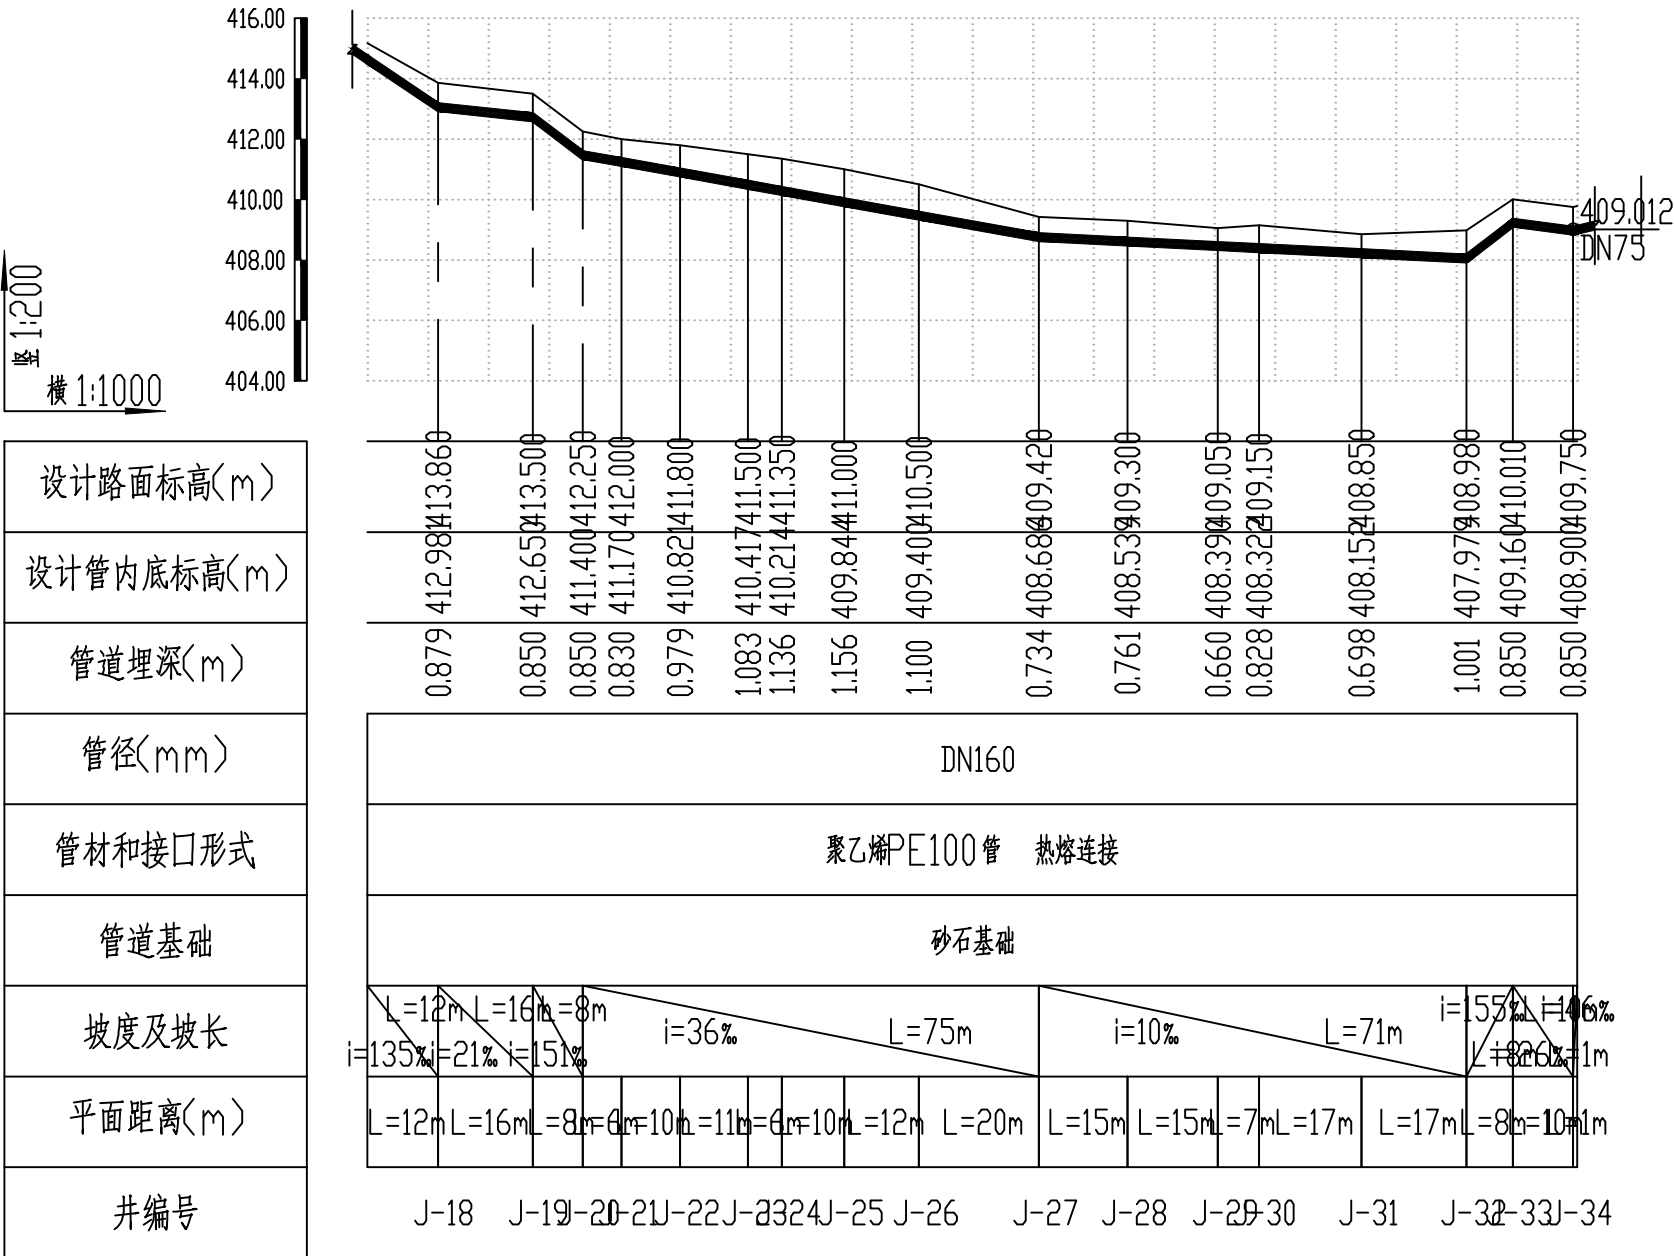



中科公诚设计集团有限公司
ZHONGKE GONGCHENG DESIGN GROUP LIMITED

资质证书编号：A352012298
电力行业（新能源发电、送电工程、变电工程）专业乙级；
市政行业乙级；水利行业丙级；建筑行业乙级；风景园林工程
设计专项乙级。

备注：
本图版权属本公司所有，未经本公司负责人书面许可，任何人不得擅自复制或复用。
本图应经相关政府主管部门批准后方可生效使用。本图未经施工图审查公司审查合格后
不得用于现场施工，仅供业主建设投资前估算，建设造价之参考图。本图应由相关人员
签字及同时加盖出图章和注册执业章方可有效。

图纸专用章：

注册师执业章：

工程名称：
2025年垫江县黄沙镇长红社区和美乡村灌溉项目


子项名称：
管网

建设单位：
垫江县黄沙镇长红社区股份经济合作联合社


设计负责人 PROJECT LEADER	赵林	赵林
审 定 APPROVED BY	苗芳野	苗芳野
审 核 CHECKED BY	黄惠娟	黄惠娟
专业负责人 SUBJ ENGINEER	陈 怡	陈怡
校 对 CHECKED BY	高 健	高健
设 计 制 图 DESIGNED BY	蒋建华	蒋建华

图 名：
供水管道纵断面图

项目编号	ZK-SJ-2025-076	
图 别	水 施	日 期
图 号	JC-02-04	2025-09
版 本	第 1 版	

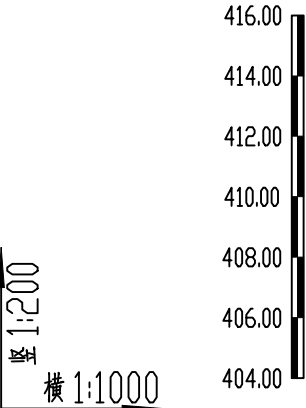

设计路面标高(m)
设计管内底标高(m)
管道埋深(m)
管径(mm)
管材和接口形式
管道基础
坡度及坡长
平面距离(m)
井编号

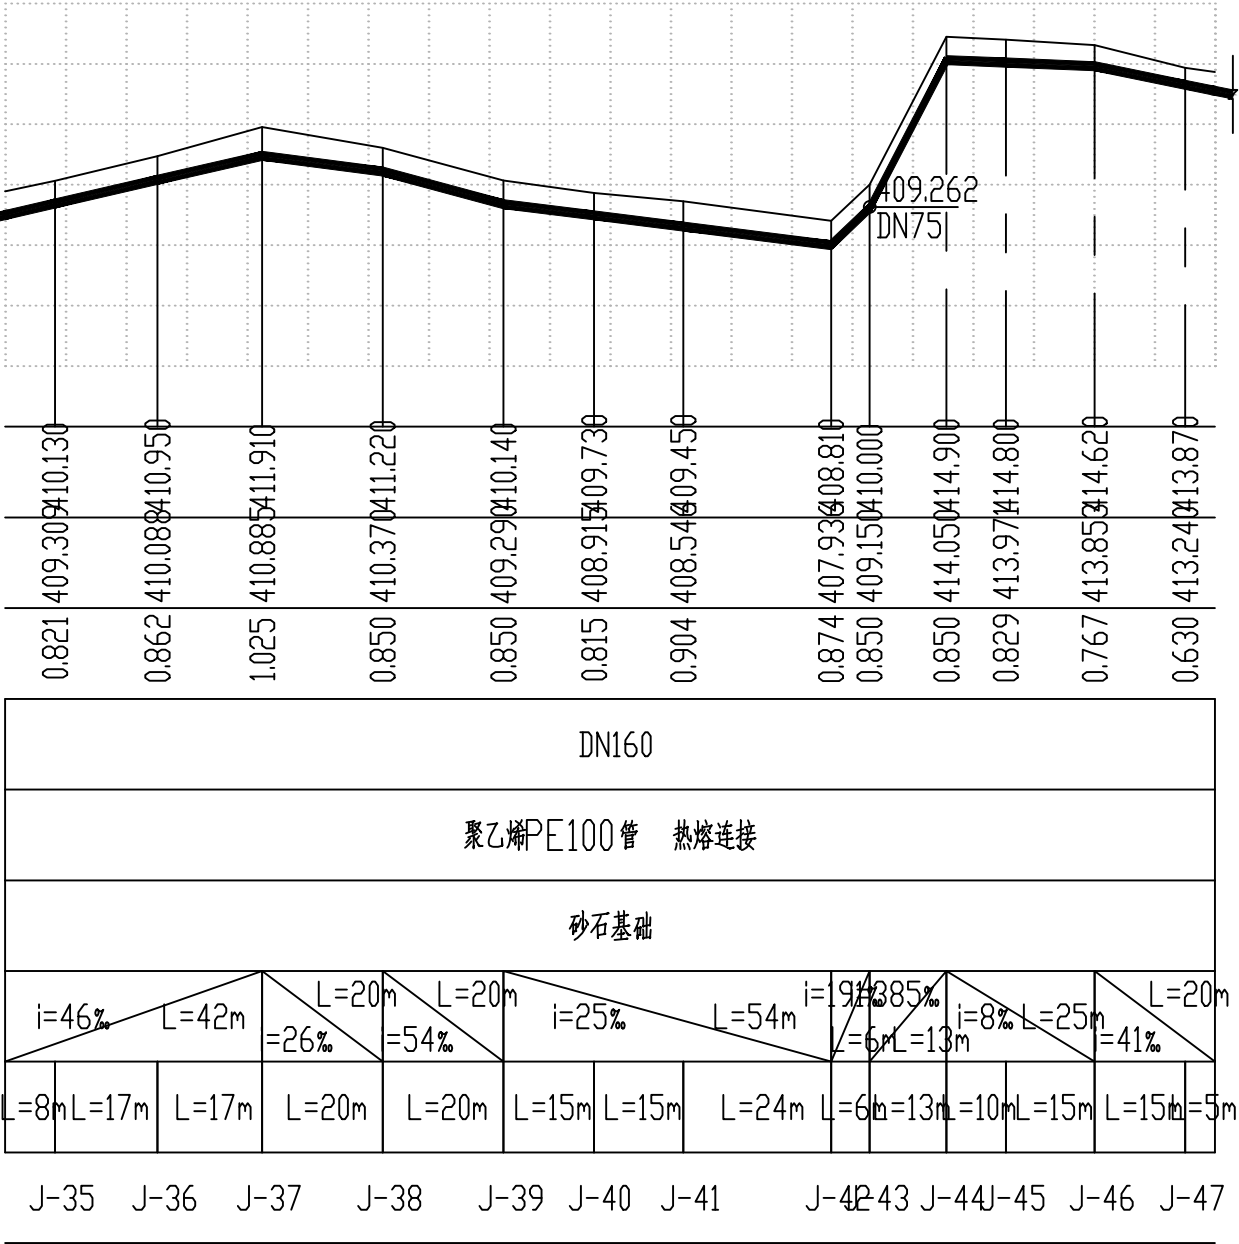



中科公诚设计集团有限公司
ZHONGKE GONGCHENG DESIGN GROUP LIMITED

资质证书编号：A352012298
电力行业（新能源发电、送电工程、变电工程）专业乙级；
市政行业乙级；水利行业丙级；建筑行业乙级；风景园林工程
设计专项乙级。

备注：
本图版权属本公司所有，未经本公司负责人书面许可，任何人不得擅自复制或复用。
本图应经相关政府主管部门批准后方可生效使用。本图未经施工图审查公司审查合格后
不得用于现场施工，仅供业主建设投资前估算，建设造价之参考图。本图应由相关人员
签字及同时加盖出图章和注册执业章方可有效。

图纸专用章：

注册师执业章：

工程名称：
2025年垫江县黄沙镇长红社区和美乡村灌溉项目


子项名称：
管网

建设单位：
垫江县黄沙镇长红社区股份经济合作联合社

设计负责人 PROJECT LEADER	赵林	赵林
审 定 APPROVED BY	苗芳野	苗芳野
审 核 CHECKED BY	黄惠娟	黄惠娟
专业负责人 SUBJ ENGINEER	陈 怡	陈怡
校 对 CHECKED BY	高 健	高健
设 计 制 图 DESIGNED BY	蒋建华	蒋建华

图 名：
供水管道纵断面图

项目编号	ZK-SJ-2025-076	
图 别	水 施	日 期
图 号	JC-02-05	2025-09
版 本	第 1 版	

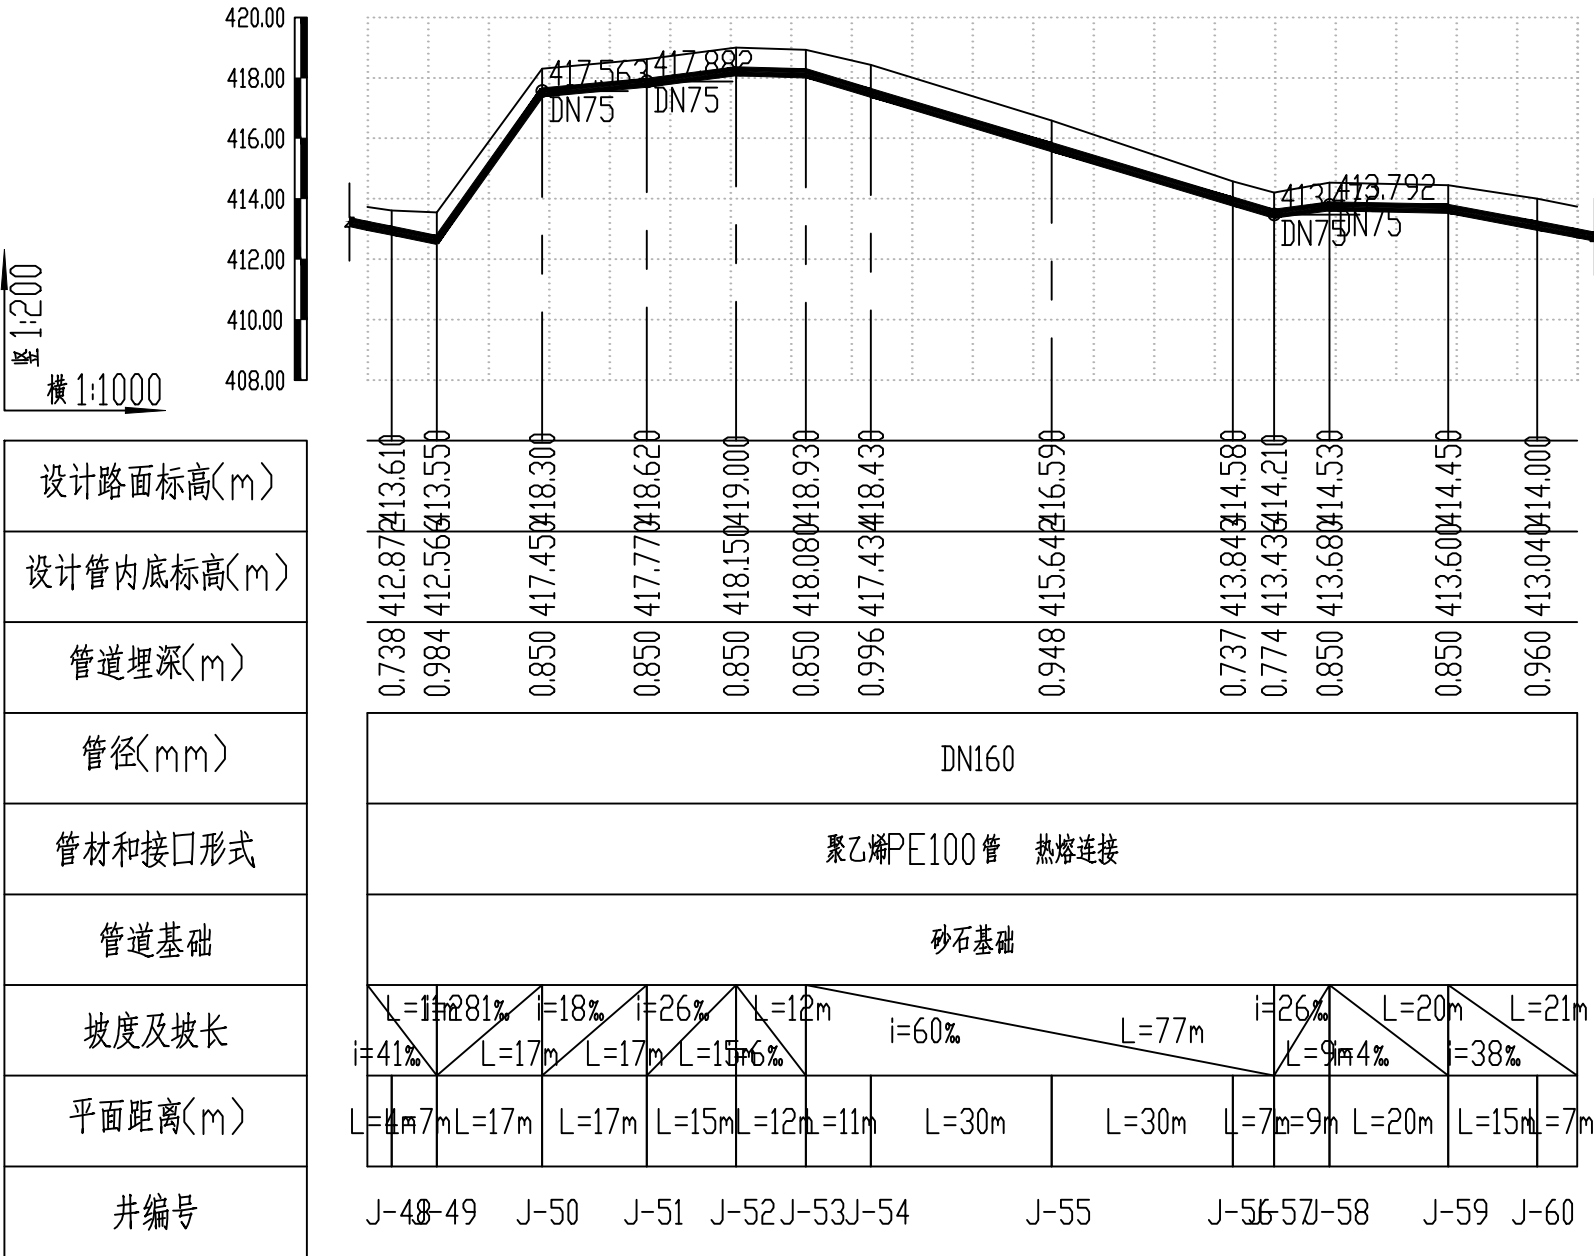



中科公诚设计集团有限公司
ZHONGKE GONGCHENG DESIGN GROUP LIMITED

资质证书编号：A352012298
电力行业（新能源发电、送电工程、变电工程）专业乙级；
市政行业乙级；水利行业丙级；建筑行业乙级；风景园林工程
设计专项乙级。

备注：
本图版权属本公司所有，未经本公司负责人书面许可，任何人不得擅自复制或复用。
本图应经相关政府主管部门批准后方可生效使用。本图未经施工图审查公司审查合格后
不得用于现场施工，仅供业主建设投资前估算，建设造价之参考图。本图应由相关人员
签字及同时加盖出图章和注册执业章方可有效。

图纸专用章：

注册师执业章：

工程名称：
2025年垫江县黄沙镇长红社区和美乡村灌溉项目

子项名称：
管网

建设单位：
垫江县黄沙镇长红社区股份经济合作联合社

设计负责人 PROJECT LEADER	赵林	赵林
审 定 APPROVED BY	苗芳野	苗芳野
审 核 CHECKED BY	黄惠娟	黄惠娟
专业负责人 SUBJ ENGINEER	陈 怡	陈怡
校 对 CHECKED BY	高 健	高健
设 计 制 图 DESIGNED BY	蒋建华	蒋建华

图 名：
供水管道纵断面图

项目编号	ZK-SJ-2025-076	
图 别	水 施	日 期
图 号	JC-02-06	2025-09
版 本	第 1 版	

