



中科公诚设计集团有限公司
ZHONGKE GONGCHENG DESIGN GROUP LIMITED

资质证书编号：A352012298
电力行业（新能源发电、送电工程、变电工程）专业乙级；
市政行业乙级；水利行业丙级；建筑行业乙级；风景园林工程
设计专项乙级。

备注：
本图版权属本公司所有，未经本公司负责人书面许可，任何人不得擅自复制或复用。
本图应经相关政府主管部门批准后方可生效使用。本图未经施工图审查公司审查合格后
不得用于现场施工，仅供业主建设投资前估算，建设造价之参考图。本图应由相关人员
签字及同时加盖出图章和注册执业章方可有效。

图纸专用章：

注册师执业章：

工程名称：
2025年垫江县黄沙镇长红社区和美乡村灌溉项目


子项名称：
管网

建设单位：
垫江县黄沙镇长红社区股份经济合作联合社

设计负责人 PROJECT LEADER	赵林	赵林
审 定 APPROVED BY	苗芳野	苗芳野
审 核 CHECKED BY	黄惠娟	黄惠娟
专业负责人 SUBJ ENGINEER	陈 怡	陈怡
校 对 CHECKED BY	高 健	高健
设 计 制 图 DESIGNED BY	蒋建华	蒋建华

图 名：
满包混凝土加固大样图

项目编号	ZK-SJ-2025-076	
图 别	水 施	日 期
图 号	JC-05	2025-09
版 本	第 1 版	

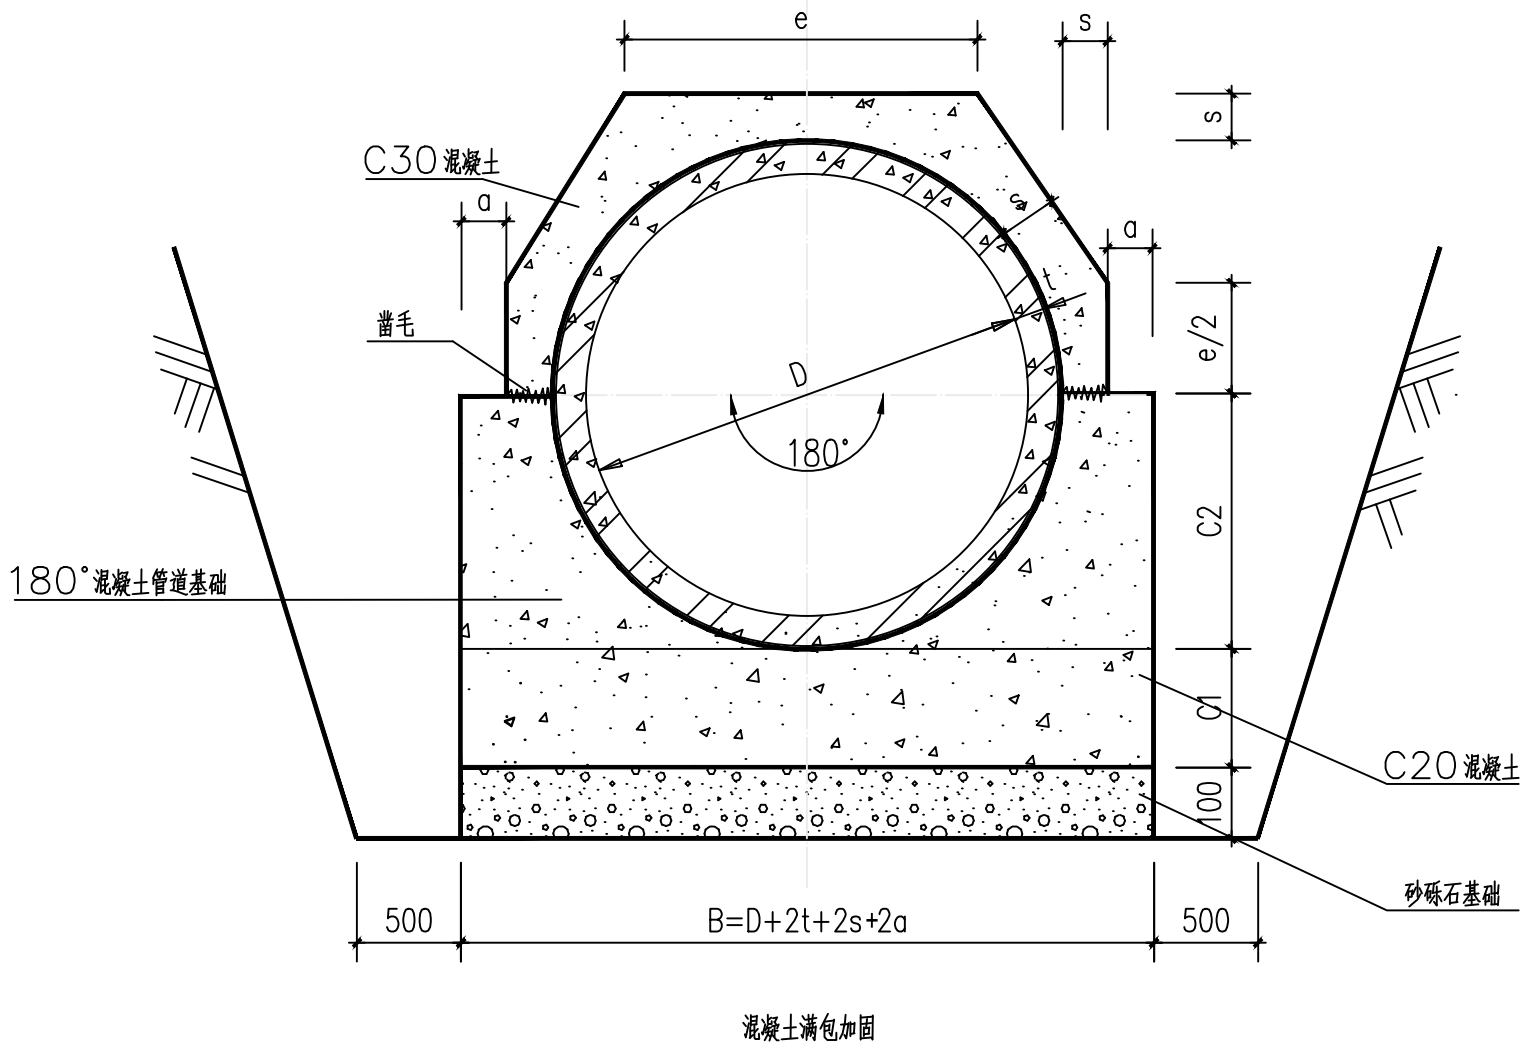

DN	t	a	B	C1	C2
≤300	按实计	100	720	60	180

管径 DN	管壁厚 t	断面尺寸		满包混凝土量 m^3/m
		s	e	
≤300	按实计	80	215	0.0611

- 说明:
1. 本图尺寸均以毫米计。
 2. 本图适用于管道上需要处理的加固措施。
 3. 采用本图需每隔10m 设伸缩缝一道。