


建 筑			暖 通		
结 构					
电 气					
给 排 水					

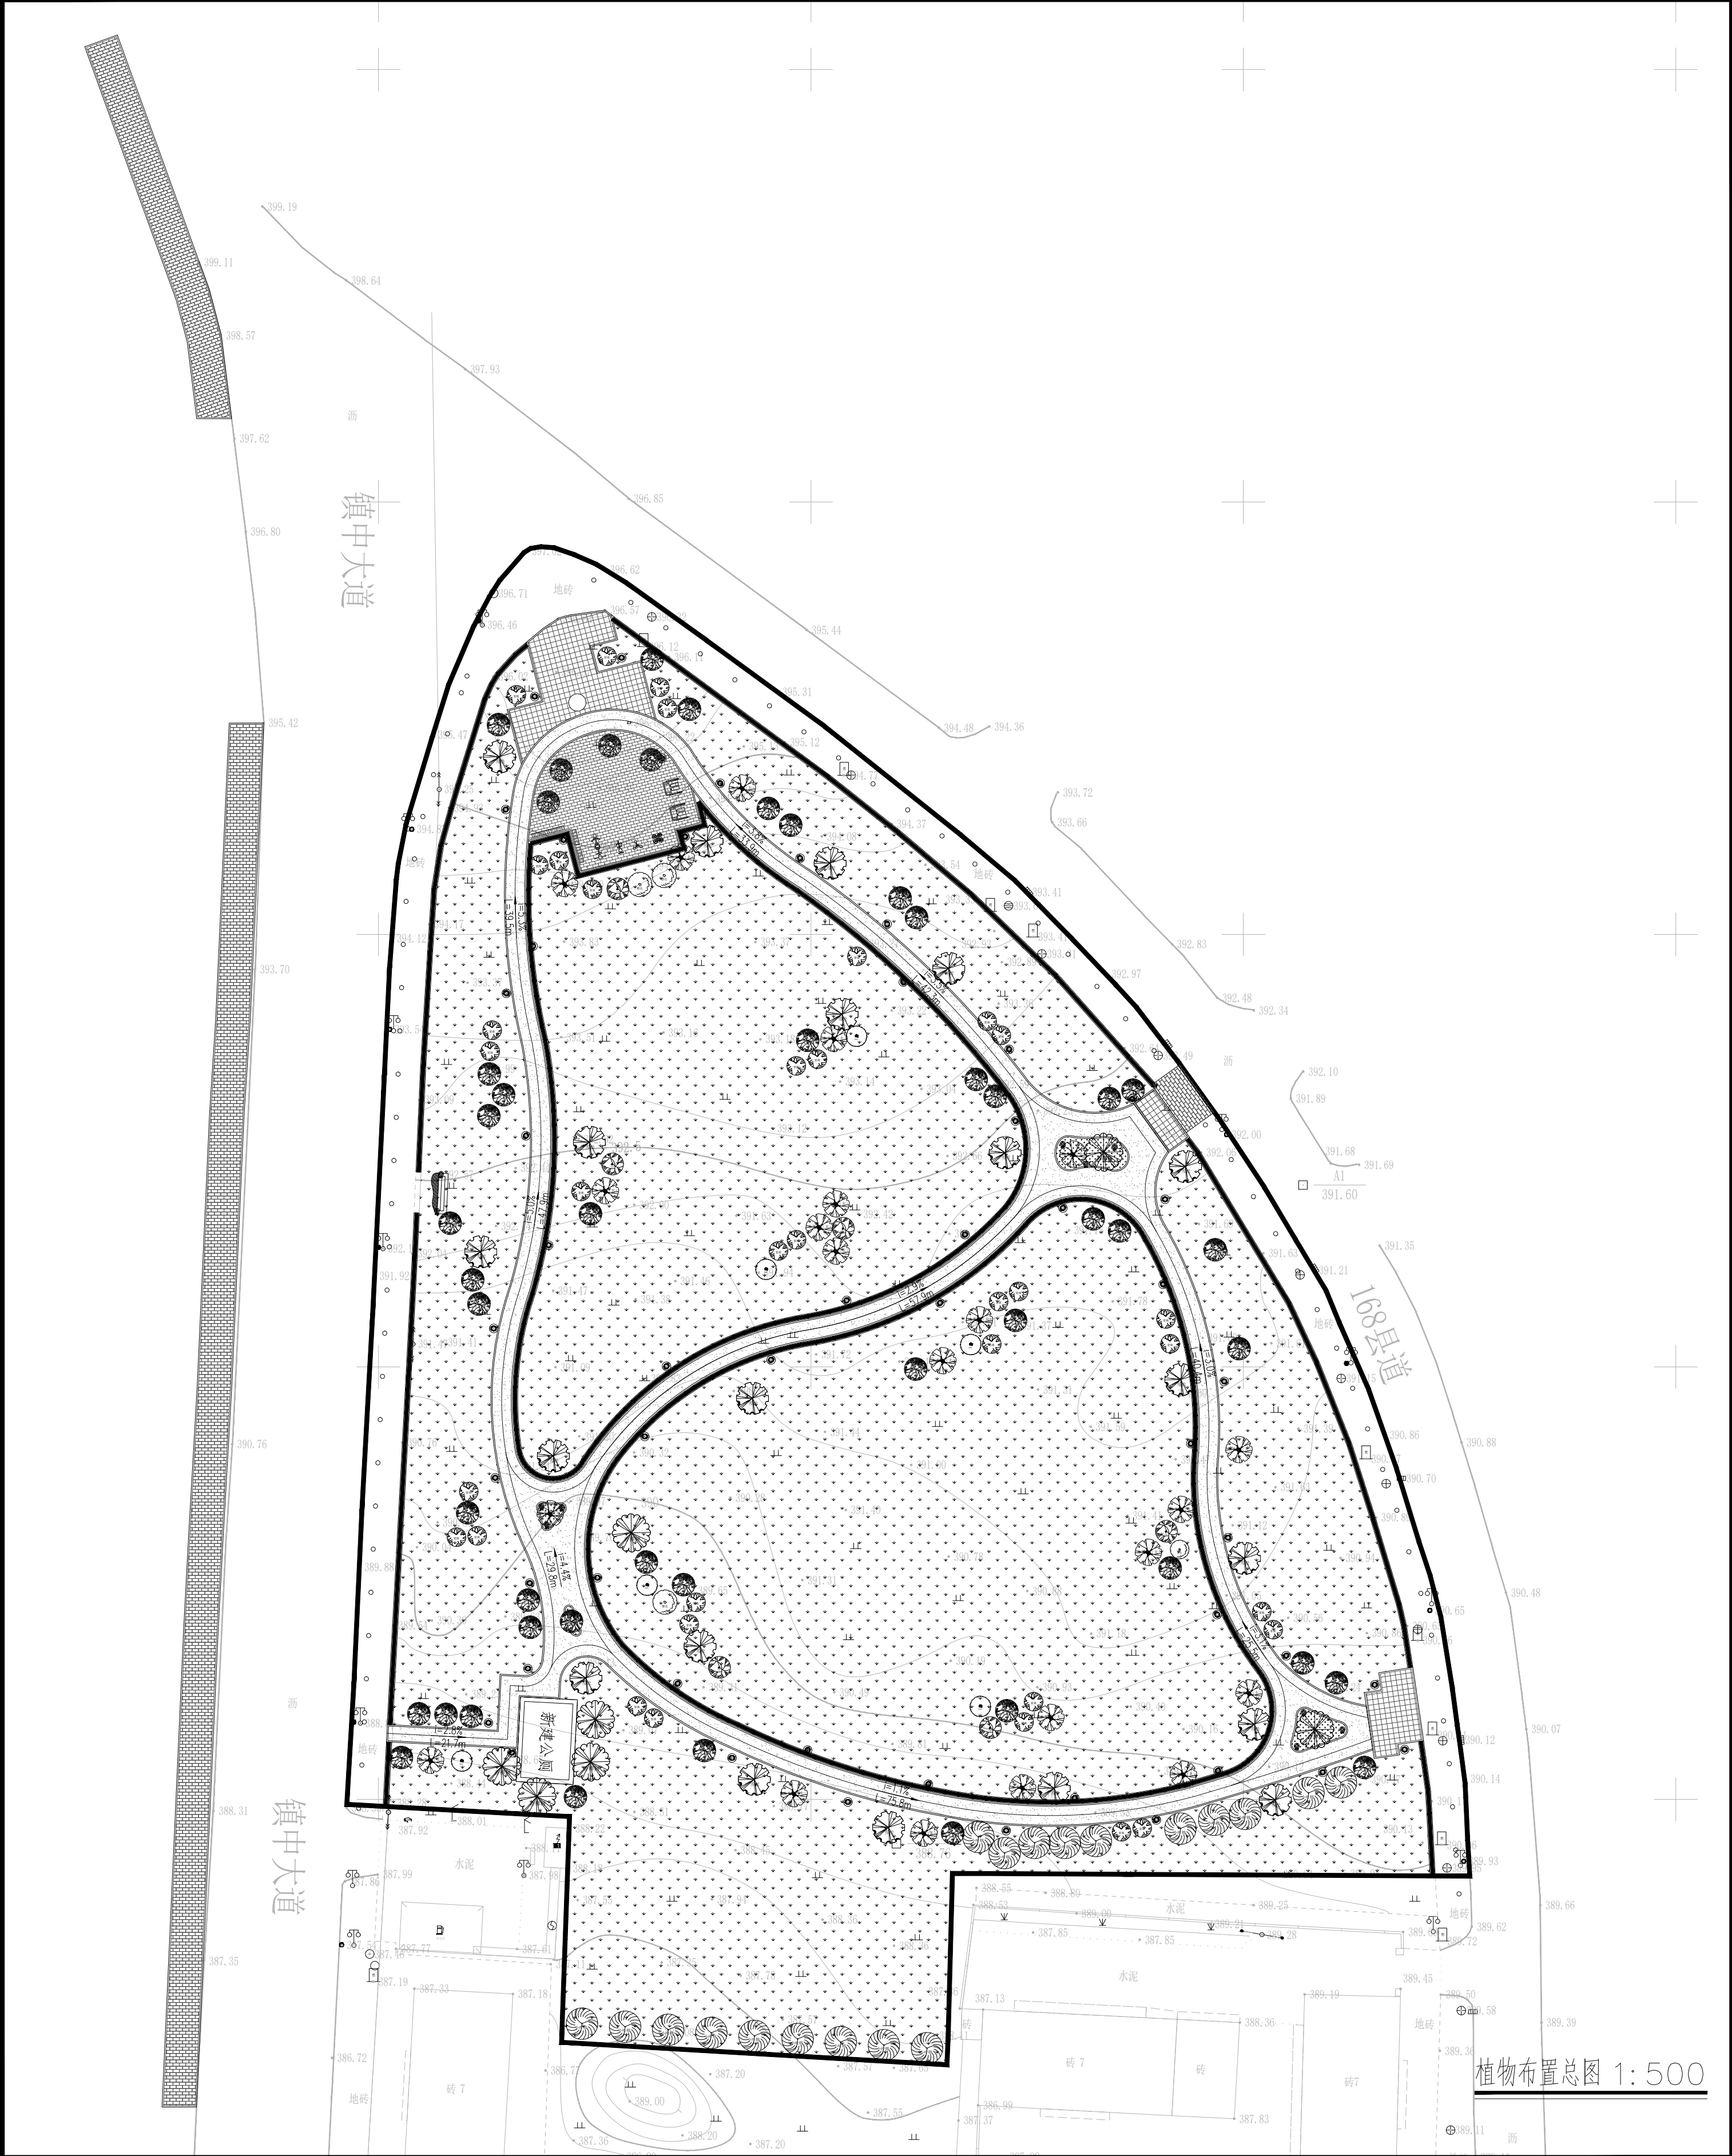

植物布置总图 1:500

说明  
Illustration

重庆渝宏建筑规划设计有限公司  
Chongqing Yuhong Building Planning Design Ltd.

设计证书号	甲级	A150003928
地址	重庆市江北区大石坝东原D7写字楼8楼06室	
电话	023-65162719	
传真	023-65162719	

项目负责人	蒋可政
专业负责人	蒋可政
制图	李彬
校核	曾武
审核	王仁强
审定	蒋可政

建设单位  
Client  
垫江县高峰镇高峰社区居民委员会

工程名称  
Project  
垫江县高峰镇高峰社区休闲广场建设项目

子项名称  
Sub Project

图名	植物布置总图	
图别	景观	工程编号
图号	LS-02	日期
图号	LS-02	日期

敬告:  
1、本图尺寸以图上标注为准,不得以比例尺度量。  
2、本图必须签署核定并加盖设计专用章且经有关建设部门审批后方可使用。  
3、本图之最高版本为有效版本。  
4、本图之版权属我司所有,未经我司授权不得转让第三方,或以任何形式复制。