


建 筑			暖 通		
结 构					
电 气					
给 排 水					

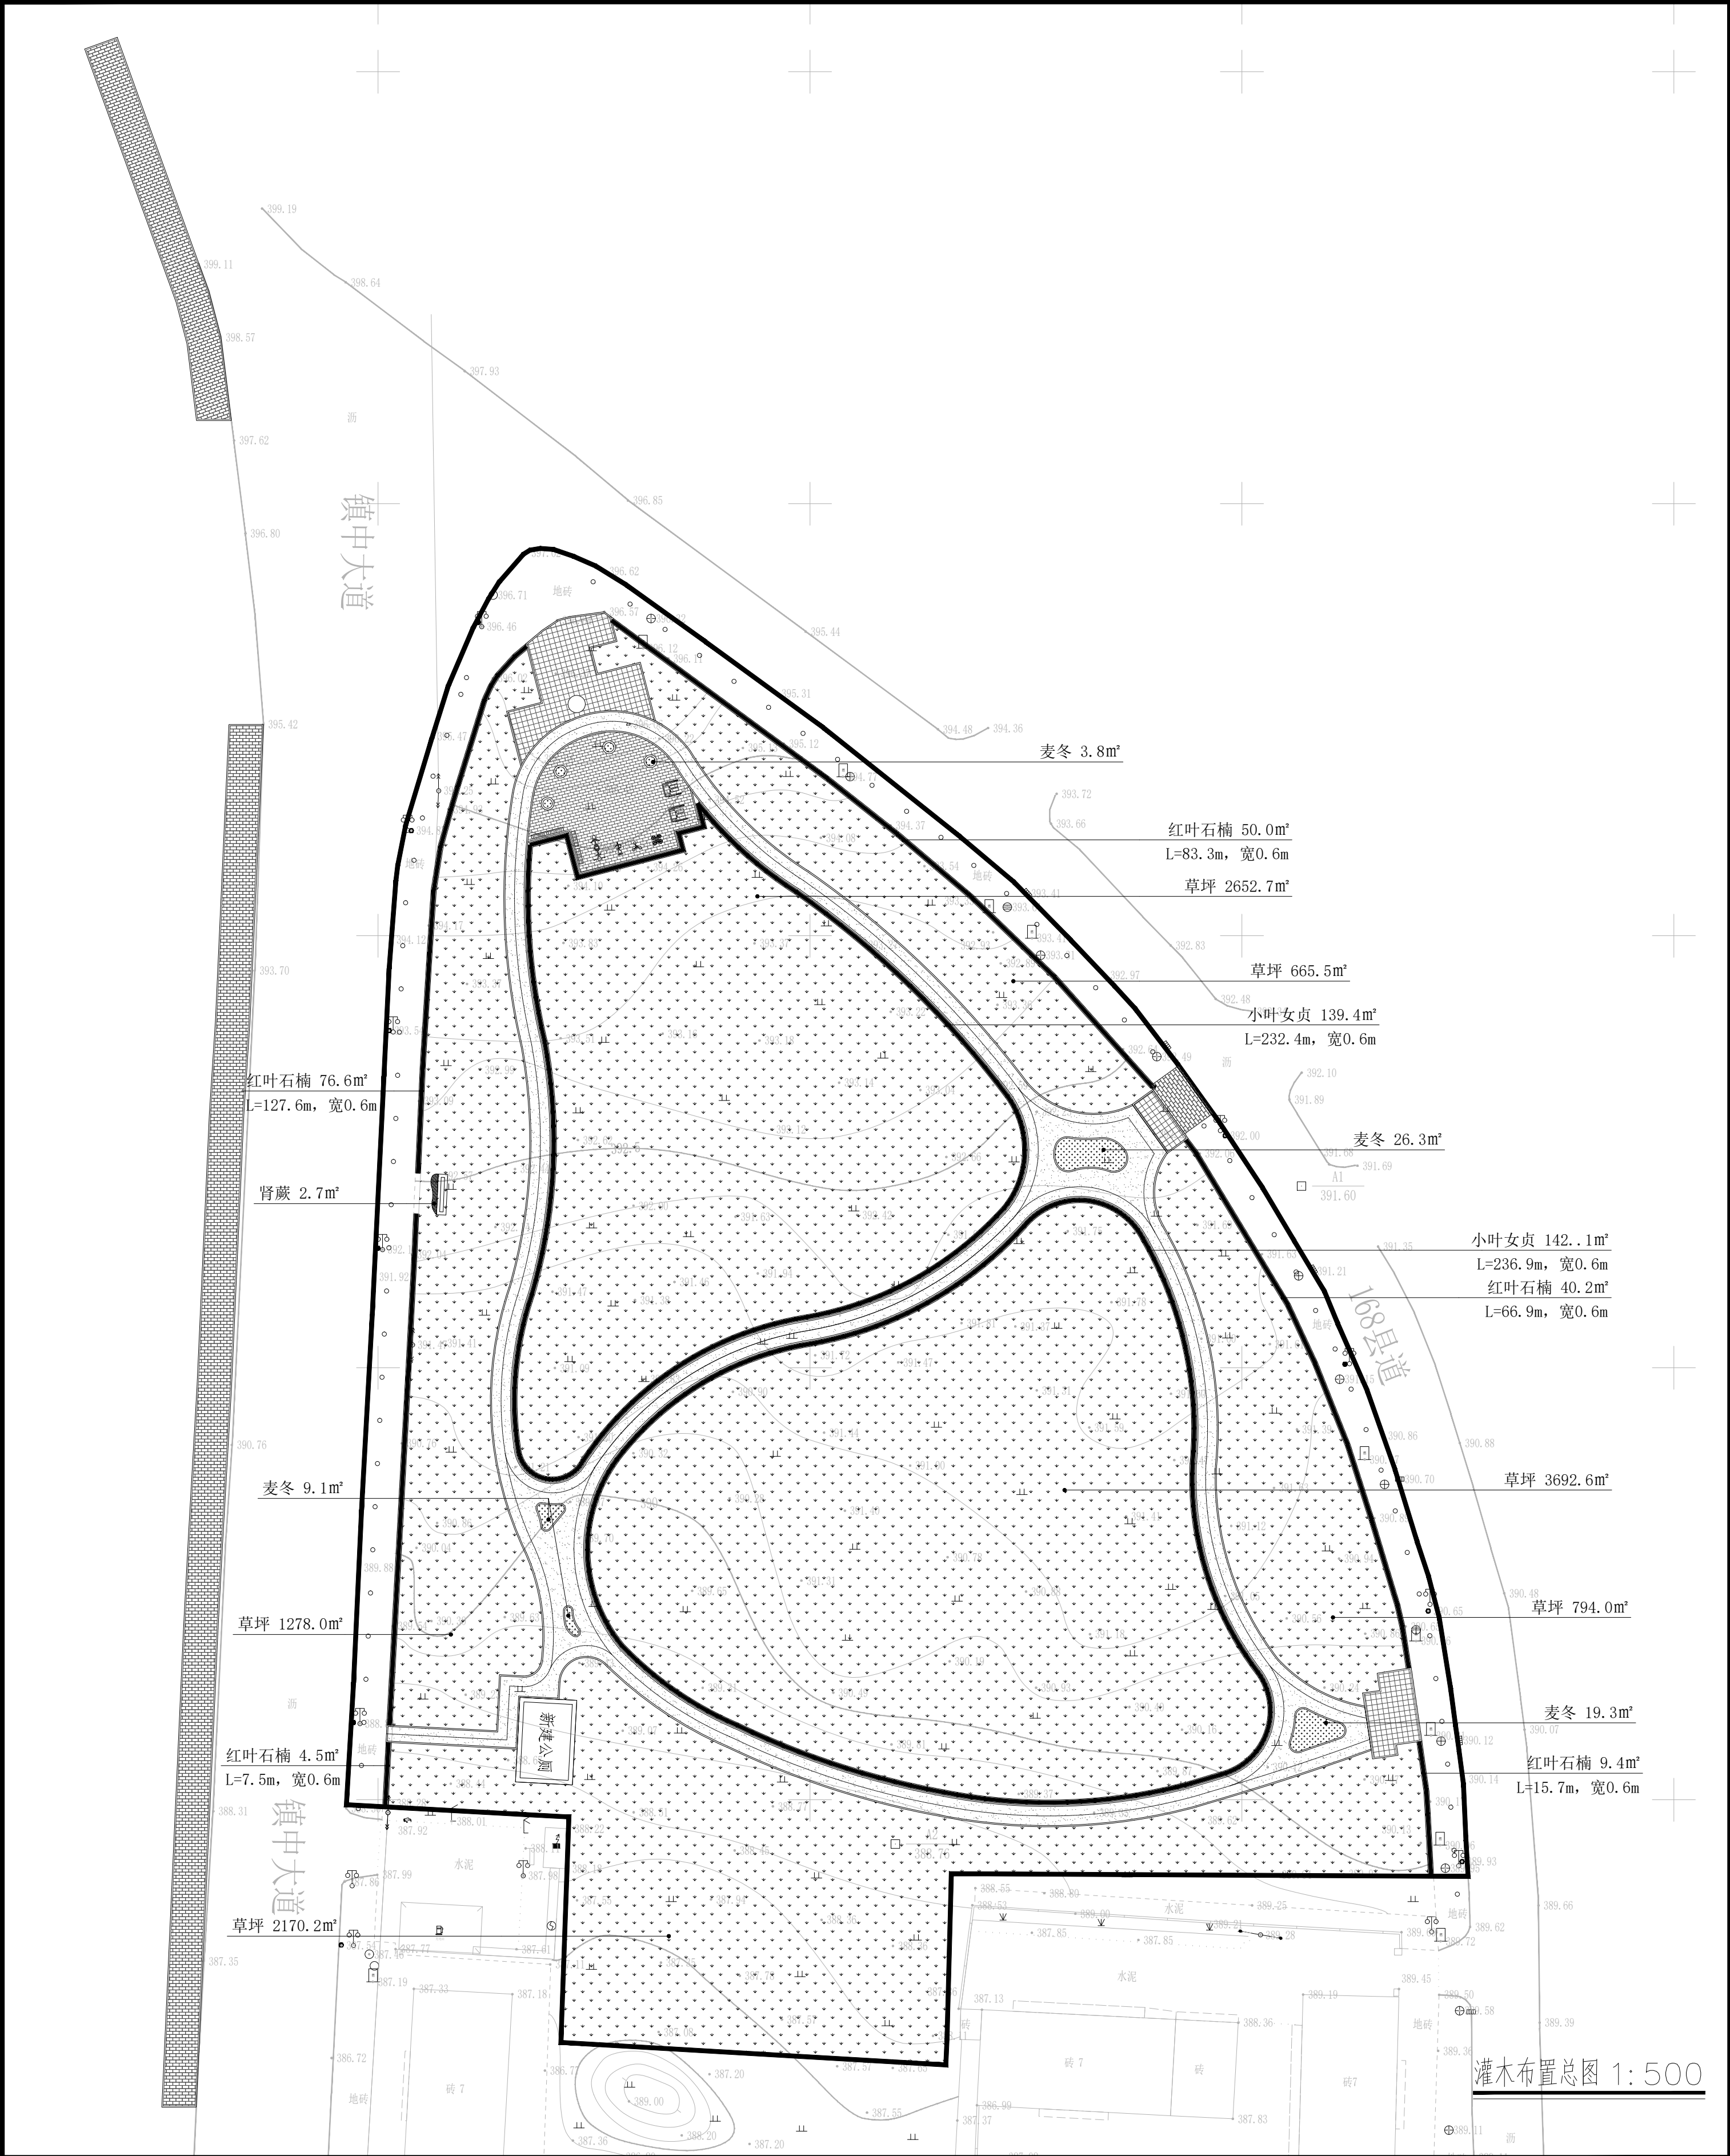

说明 Illustration		重庆渝宏建筑规划设计有限公司 Chongqing Yuhong Building Planning Design Ltd.		设计证书号 甲级 A150003928 设计人 蒋可政 地址 重庆市江北区大石坝东原D7写字楼8楼806室 电话 023-65162719 传真 023-65162719		项目负责人 蒋可政 专业负责人 蒋可政 设计人 李彬 制图人 李彬 校对人 曾武 审核人 王仁强 审定人 蒋可政		建设单位 垫江县高峰镇高峰社区居民委员会 Client		工程名称 垫江县高峰镇高峰社区休闲广场建设项目 Project		子项目名称 Sub Project		图名 灌木布置总图 Drawing Title		图别 景观 Drawing Sect		图号 LS-04 图日期 2025.12		警告: 1、本图尺寸以图上标注为准,不得以比例尺度量。 2、本图必须签署核定并加盖设计专用章且经有关建设部门审批后方可使用。 3、本图之最高版本为有效版本。 4、本图之版权属我司所有,未经我司授权不得转让第三方,或以任何形式复制。	
--------------------	--	--	--	---	--	--	--	--------------------------------	--	------------------------------------	--	----------------------	--	----------------------------	--	-----------------------	--	-------------------------	--	---	--