


建 筑			暖 通		
结 构					
电 气					
给 排 水					

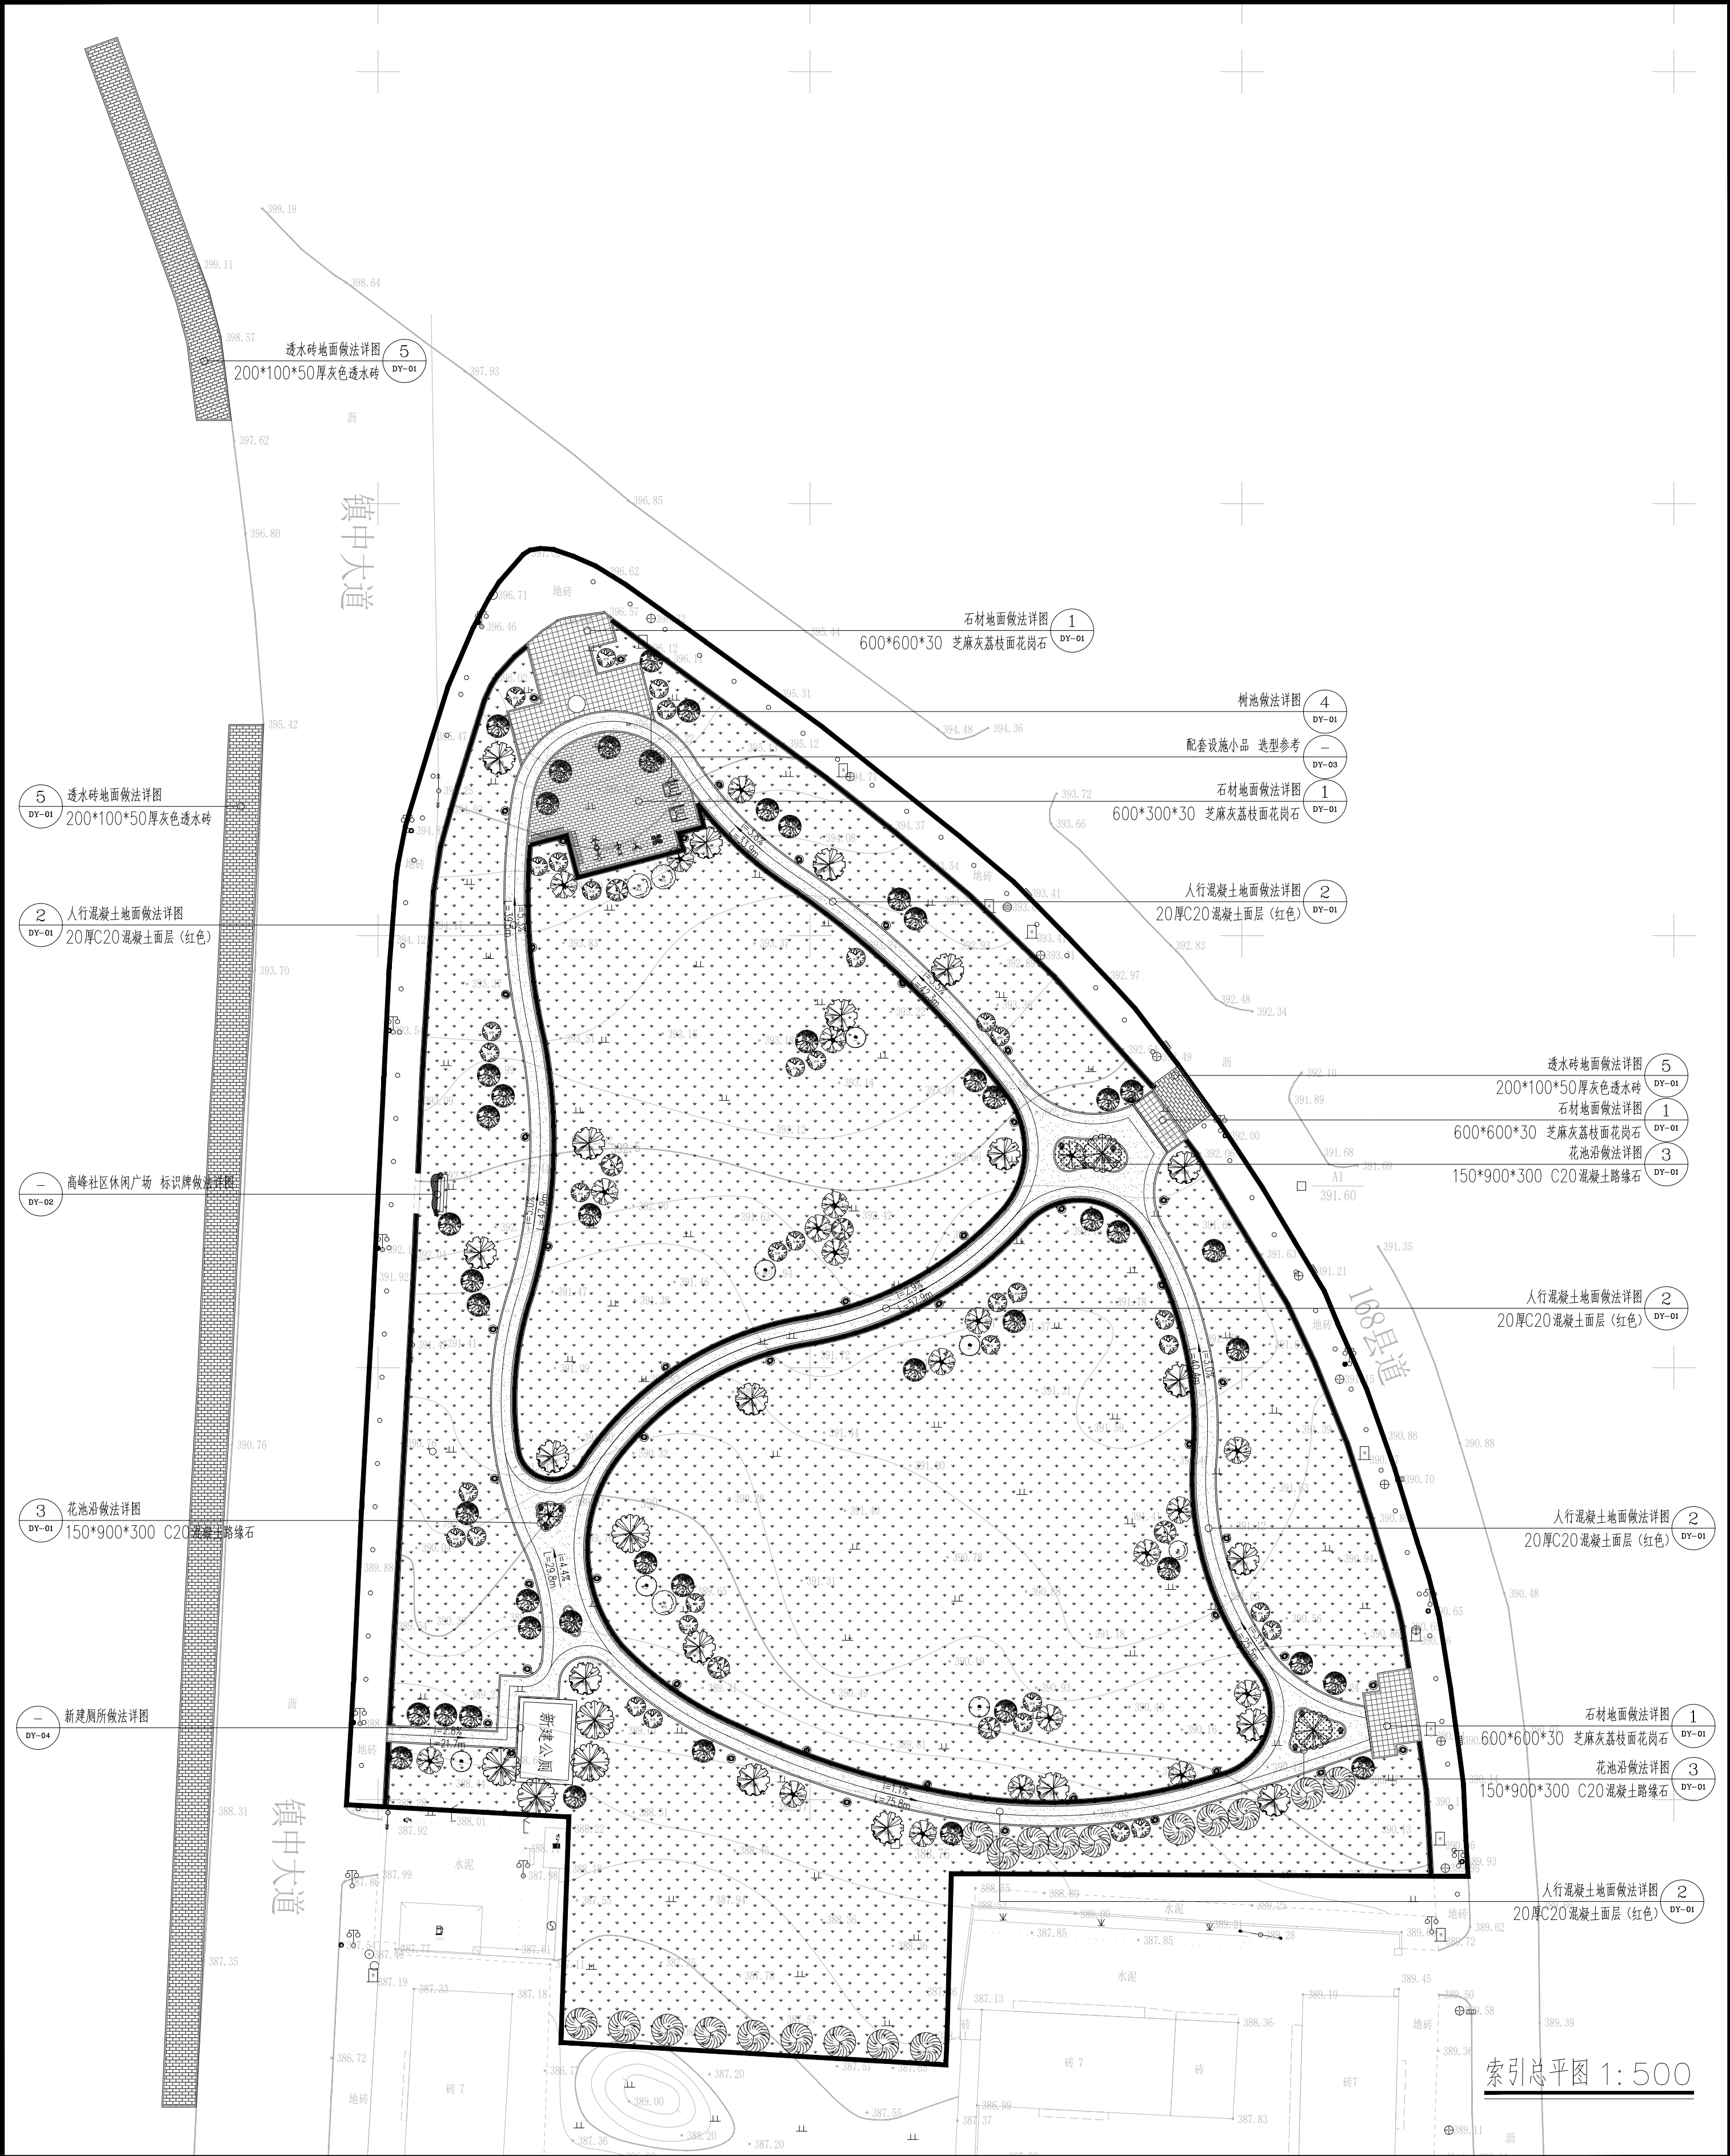

索引总平图 1:500

说明
Illustration

重庆渝宏建筑规划设计有限公司
Chongqing Yuhong Building Planning Design Ltd.

设计证书号	甲级 A150003928
地址	重庆市江北区大石坝东原D7写字楼8楼06室
电话	023-65162719
传真	023-65162719

项目负责人	蒋可政
专业负责人	蒋可政
设计	李彬
制图	李彬
校对	曾武
审核	王仁强
审定	蒋可政

建设单位	垫江县高峰镇高峰社区居民委员会
工程名称	垫江县高峰镇高峰社区休闲广场建设项目
子项名称	
图名	索引总平图
图别	景观
图号	YL-01
日期	2023.12

敬告：
1、本图尺寸以图上标注为准，不得以比例尺度量。
2、本图必须经审核确定并加盖设计专用章且经有关建设部门审批后方可使用。
3、本图之最高版本为有效版本。
4、本图之版权归我司所有，未经我司授权不得转让第三方，或以任何形式复制。