


建 筑			暖 通		
结 构					
电 气					
给 排 水					

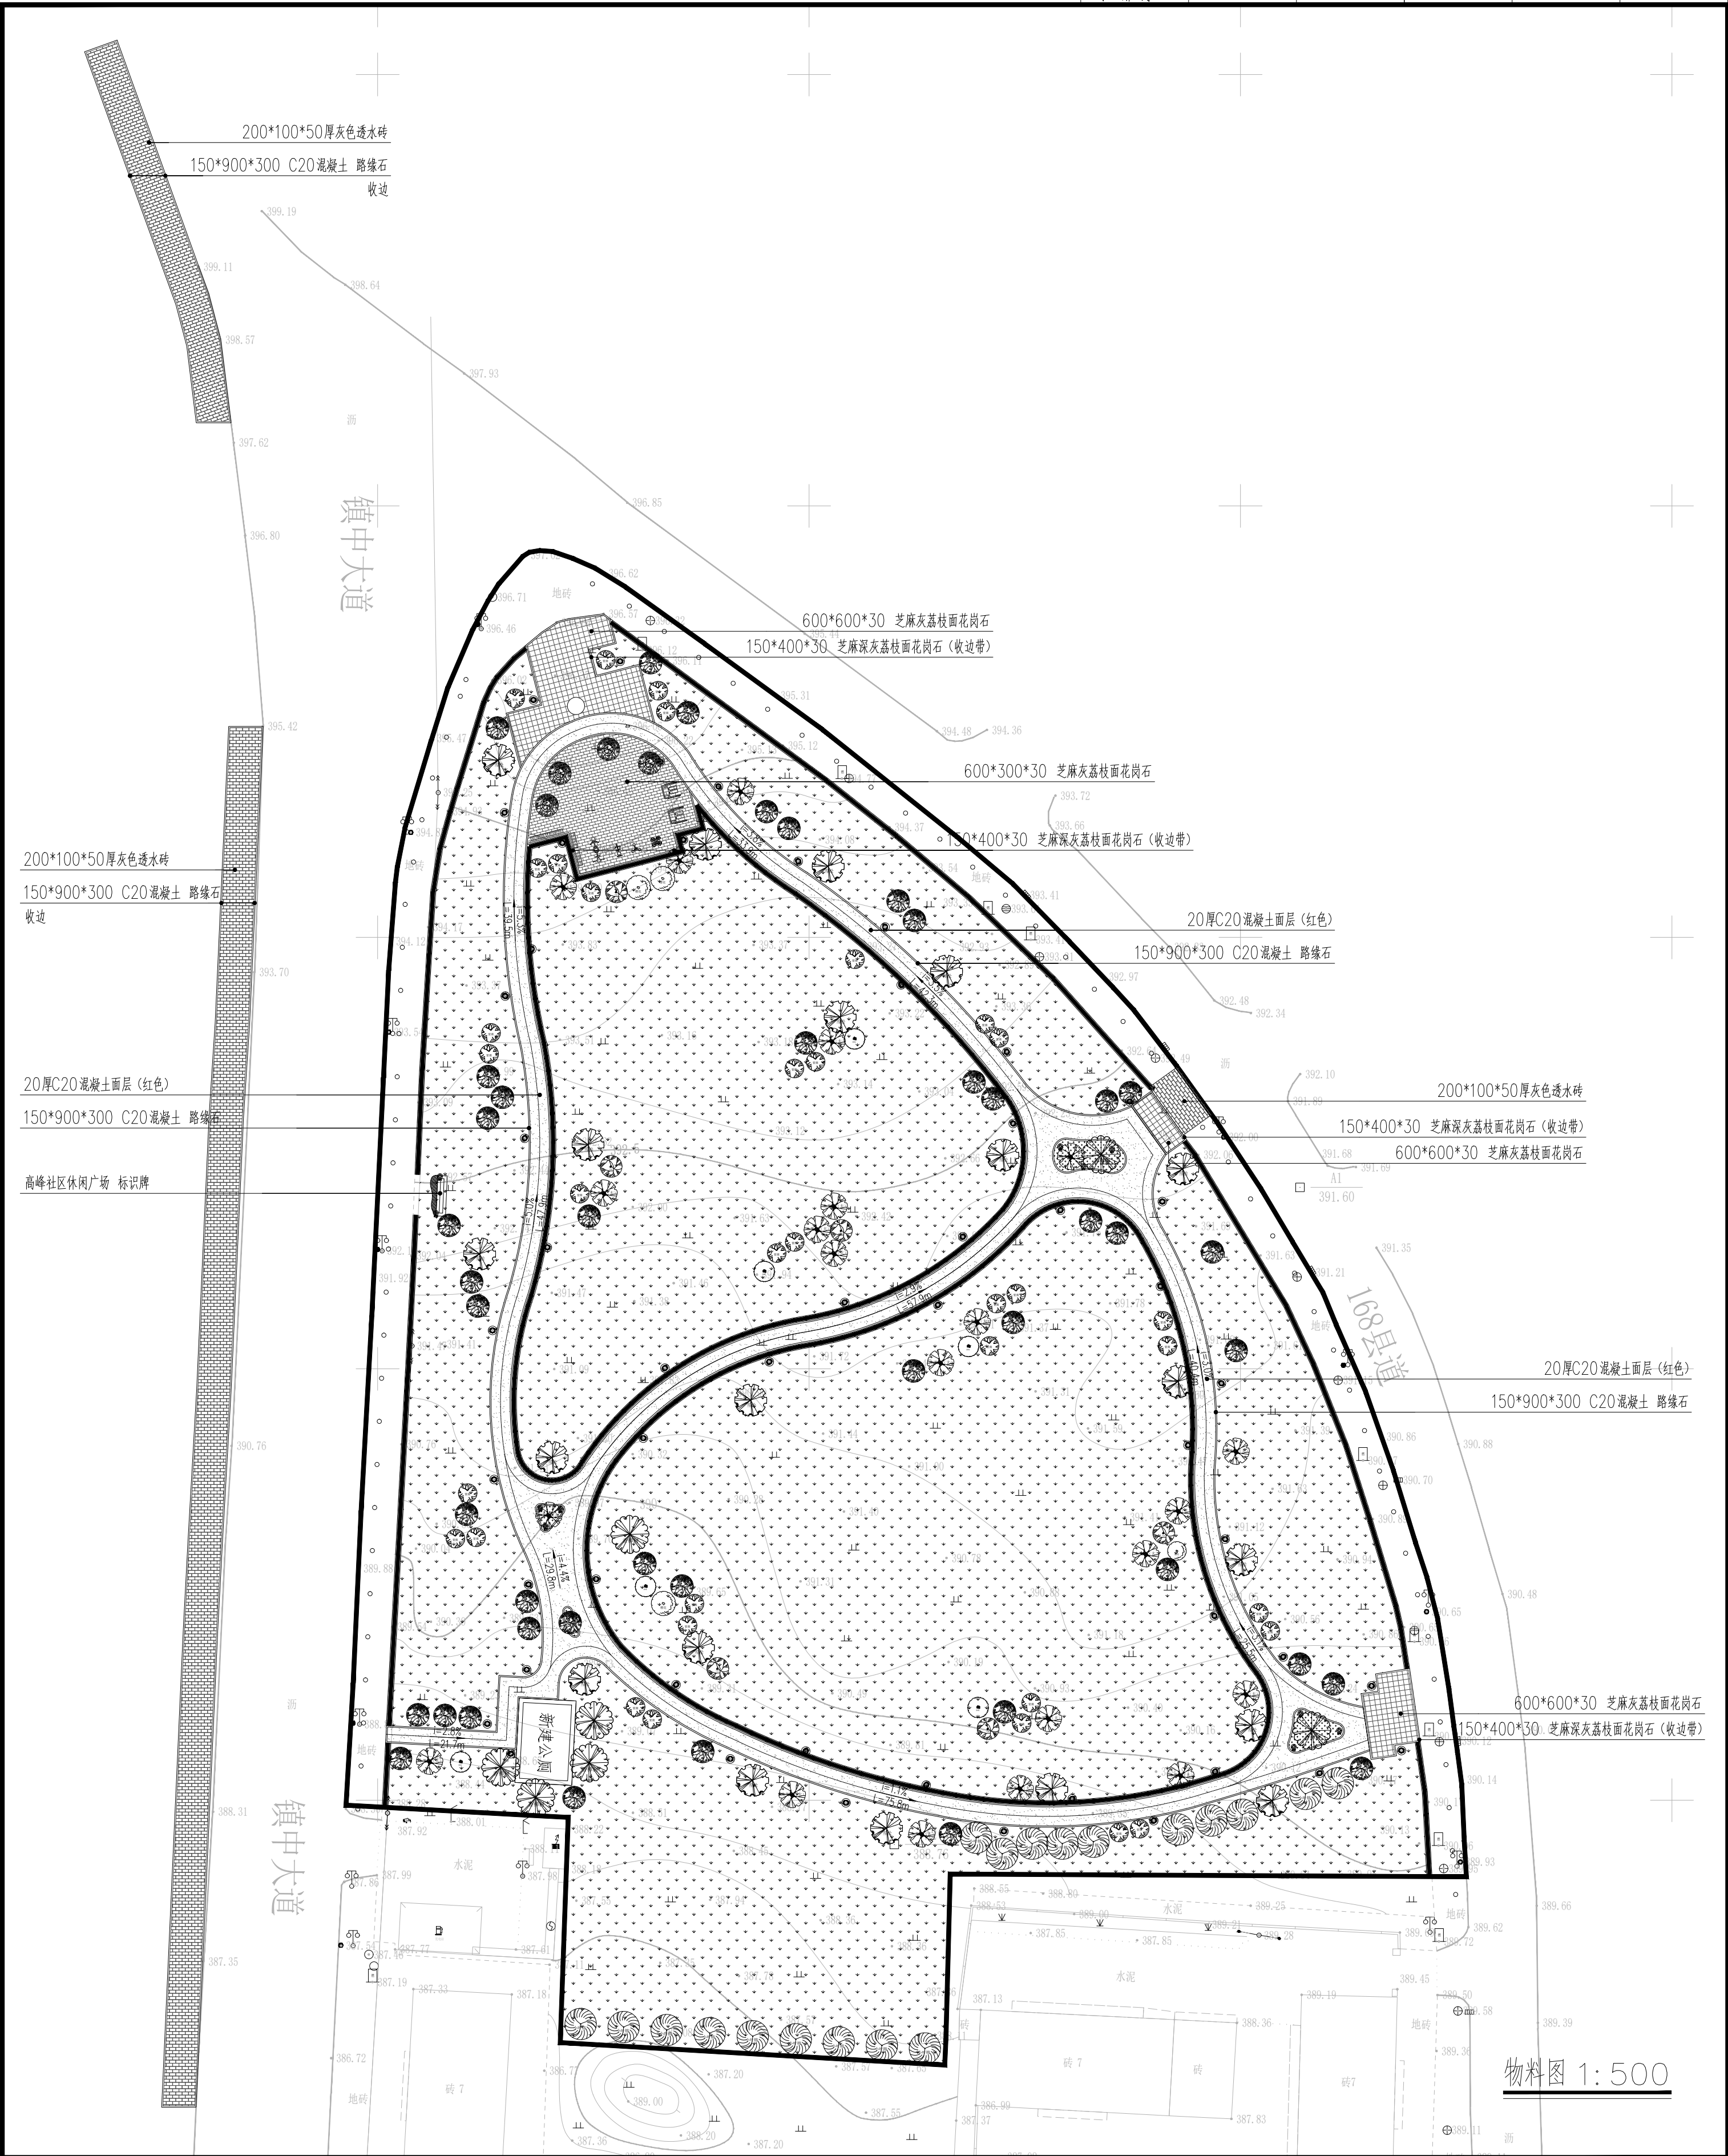

物料图 1:500

说明
Illustration

重庆渝宏建筑规划设计有限公司 Chongqing Yuhong Building Planning Design Ltd.		设计证书号 DESIGN LICENSE NO.	甲级 A150003928
地址 ADD		重庆市江北区大石坝东原D7写字楼8楼06室	
电话 TEL		023-65162719	
传真 FAX		023-65162719	
项目负责人 CAPTAIN		蒋可政	蒋可政
专业负责人 SUPER-BUILDER		蒋可政	蒋可政
设计 DESIGNED BY		李彬	李彬
制图 DRAWN BY		李彬	李彬
校对 CHECKED BY		曾武	曾武
审核 EXAMINED BY		王仁强	王仁强
审定 APPROVED BY		蒋可政	蒋可政
建设单位 Client		重庆市垫江县高峰镇高峰社区居民委员会	
工程名称 Project		垫江县高峰镇高峰社区休闲广场建设项目	
子项名称 Sub Project			
图 名 Drawing Title		物料图	
图 别 Drawing Sect		景观	工程编号
图 号 Drawing No.		YL-02	日期
			2025.12
敬告: 1、本图尺寸以图上标注为准,不得以比例尺度量。 2、本图必须签署确定并加盖设计专用章且经有关建设部门审批后方可使用。 3、本图之最新版本为有效版本。 4、本图之版权属我司所有,未经我司授权不得转让第三方,或以任何形式复制。			