建筑				暖通			
结构							
电气							
给排水							

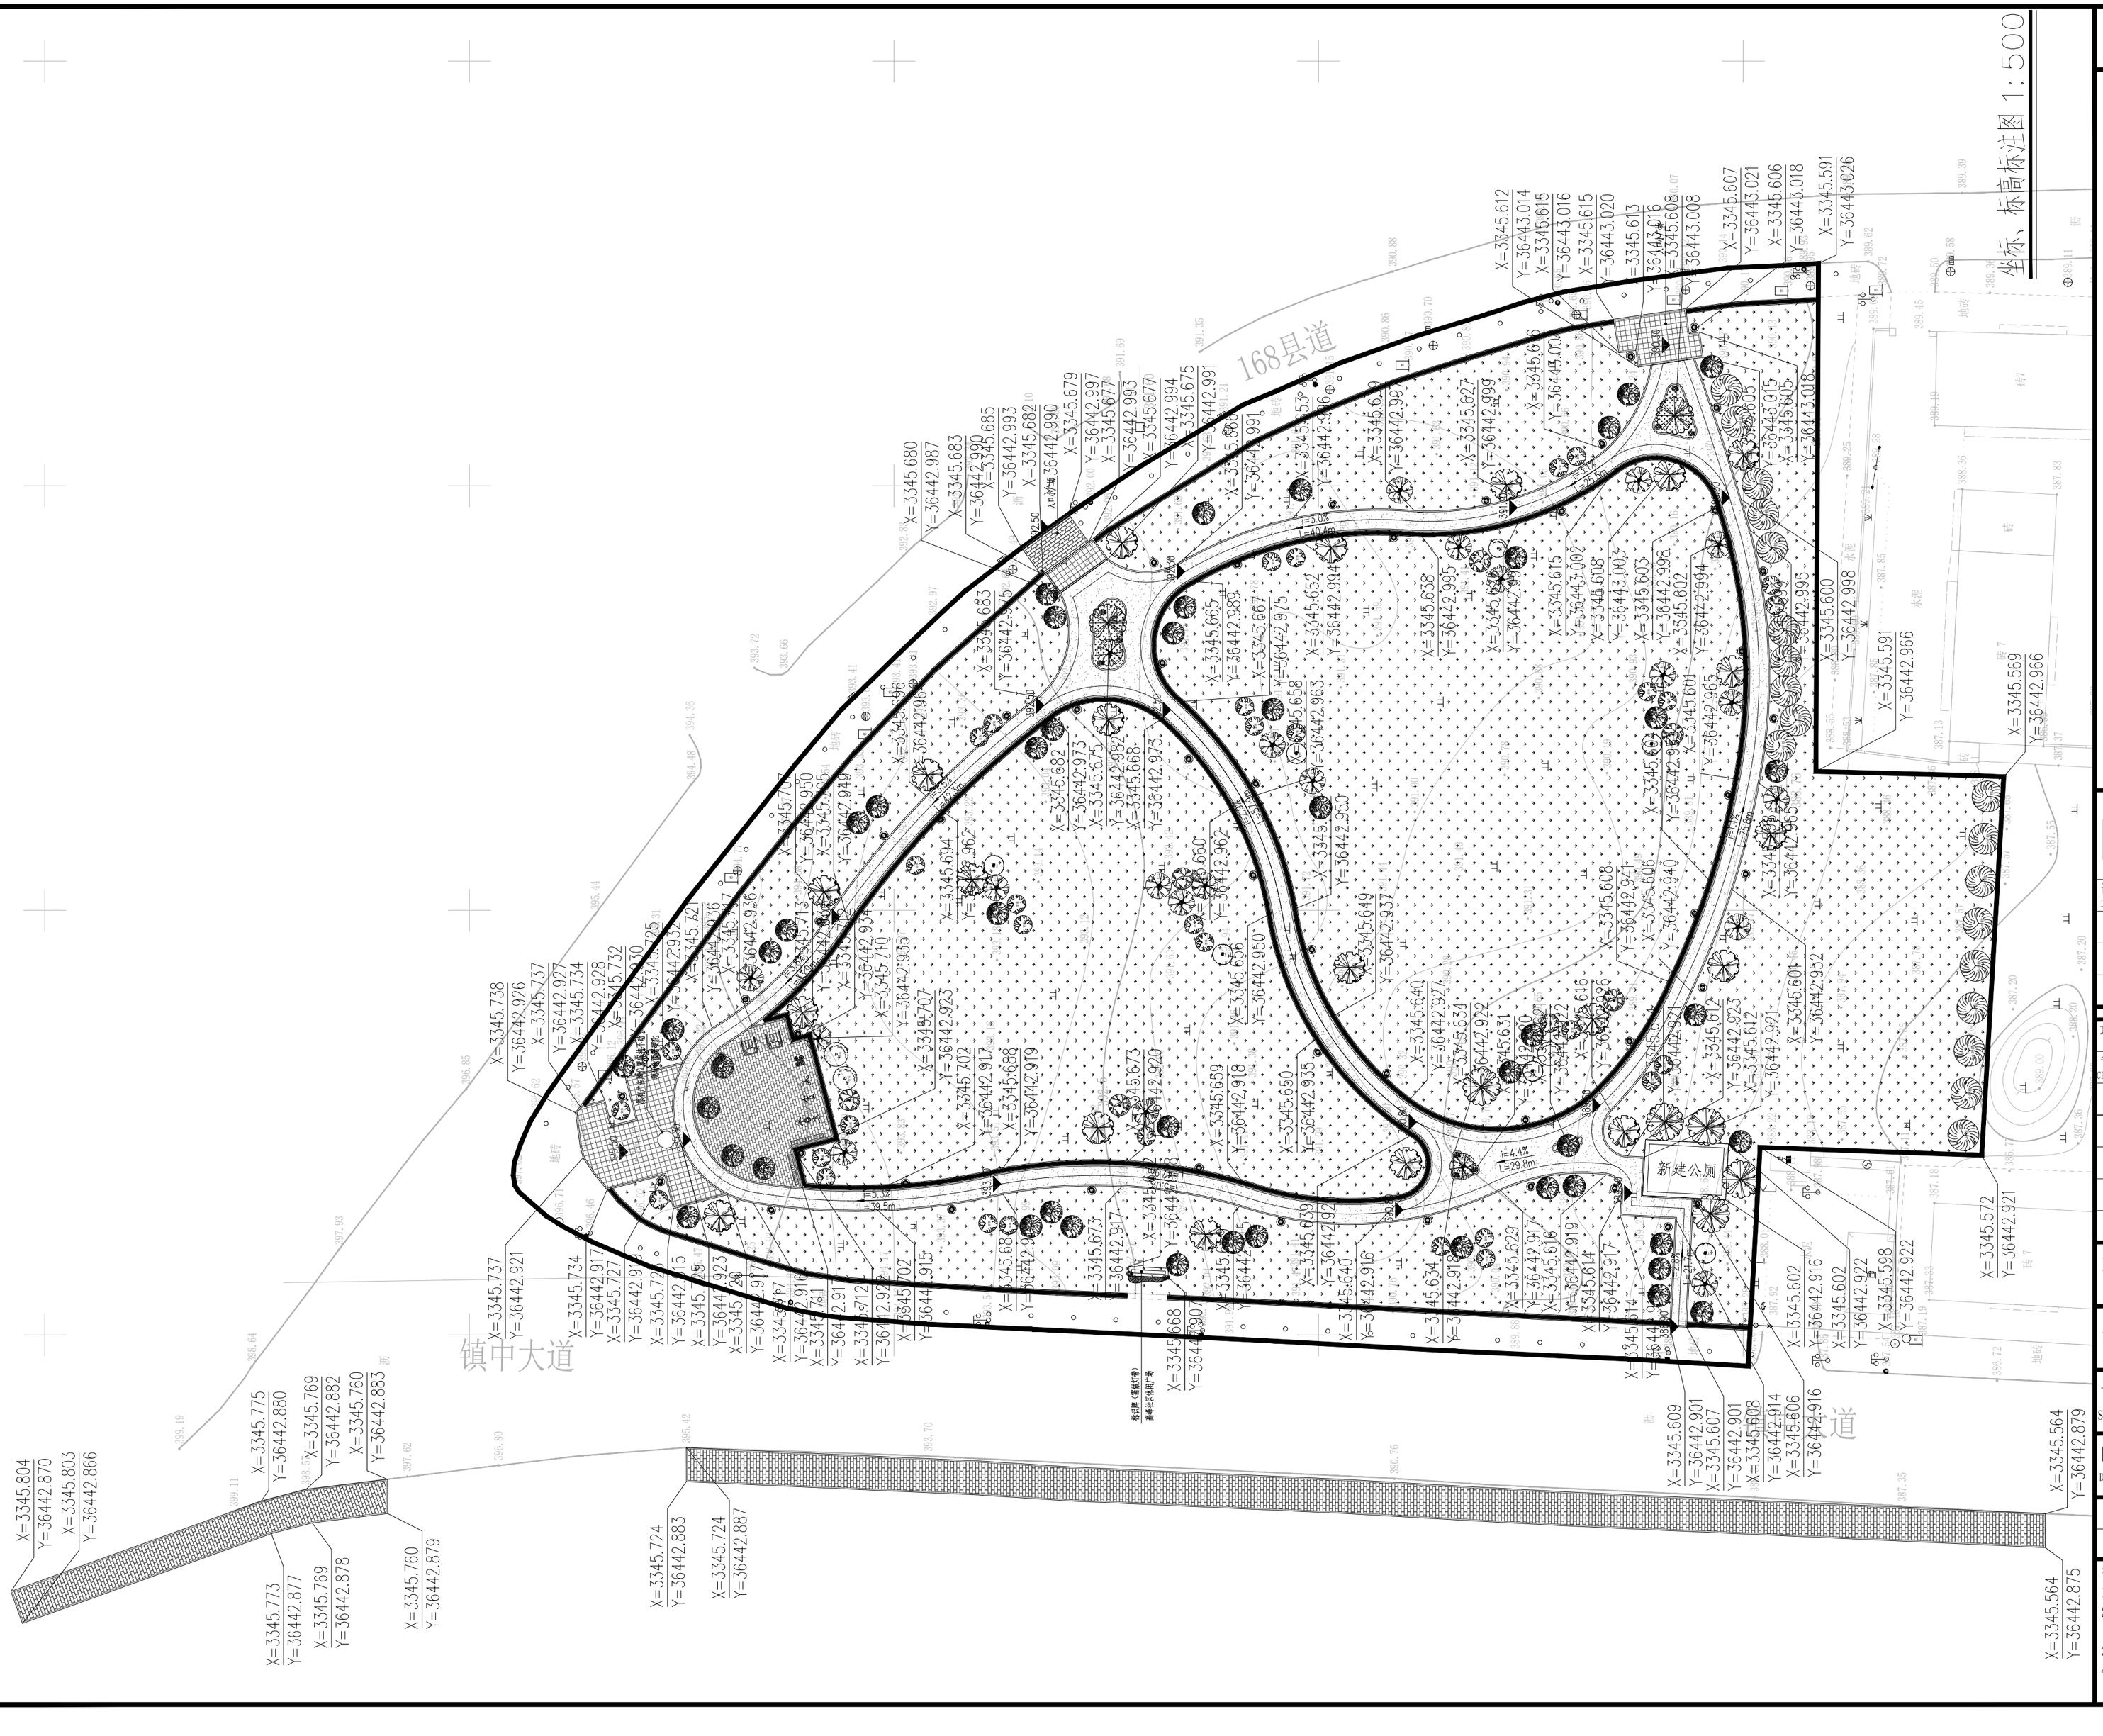

说　明
Illustration

重庆渝宏建筑规划设计有限公司
Chongqing Yuhong Building Planning Design Ltd.

设计证书号 DESIGN LICENSE NO.	甲级　A150003928
地　址 ADD	重庆市江北区大石坝东原D7写字楼8楼06室
电　话 TEL	023-65162719
传　真 FAX	023-65162719

项目负责人 CAPTAIN	蒋可政	
专业负责人 CHIEF ENGINEER	蒋可政	
设　计 DESIGNED BY	李　彬	
制　图 DRAWN BY	李　彬	
校　对 CHECKED BY	曾　武	
审　核 EXAMINED BY	王仁强	
审　定 Approved BY	蒋可政	

建设单位 Client	重庆市垫江县高峰镇高峰社区居民委员会
工程名称 Project	垫江县高峰镇高峰社区休闲广场建设项目
子项名称 Sub Project	
图　名 Drawing Title	坐标、标高标注图

图　别 Drawing Sort	景观	工程编号 Project No.	
图　号 Drawing No.	YL-04	日　期 Date	2025.12

敬告：

1、本图尺寸以图上标注为准，不得以比例尺度量。
2、本图必须签署核定并加盖设计专用章且经有关建设部门审批后方可使用。
3、本图之最高版本为有效版本。
4、本图之版权属我司所有，未经我司授权不得转让第三方，或以任何形式复制。